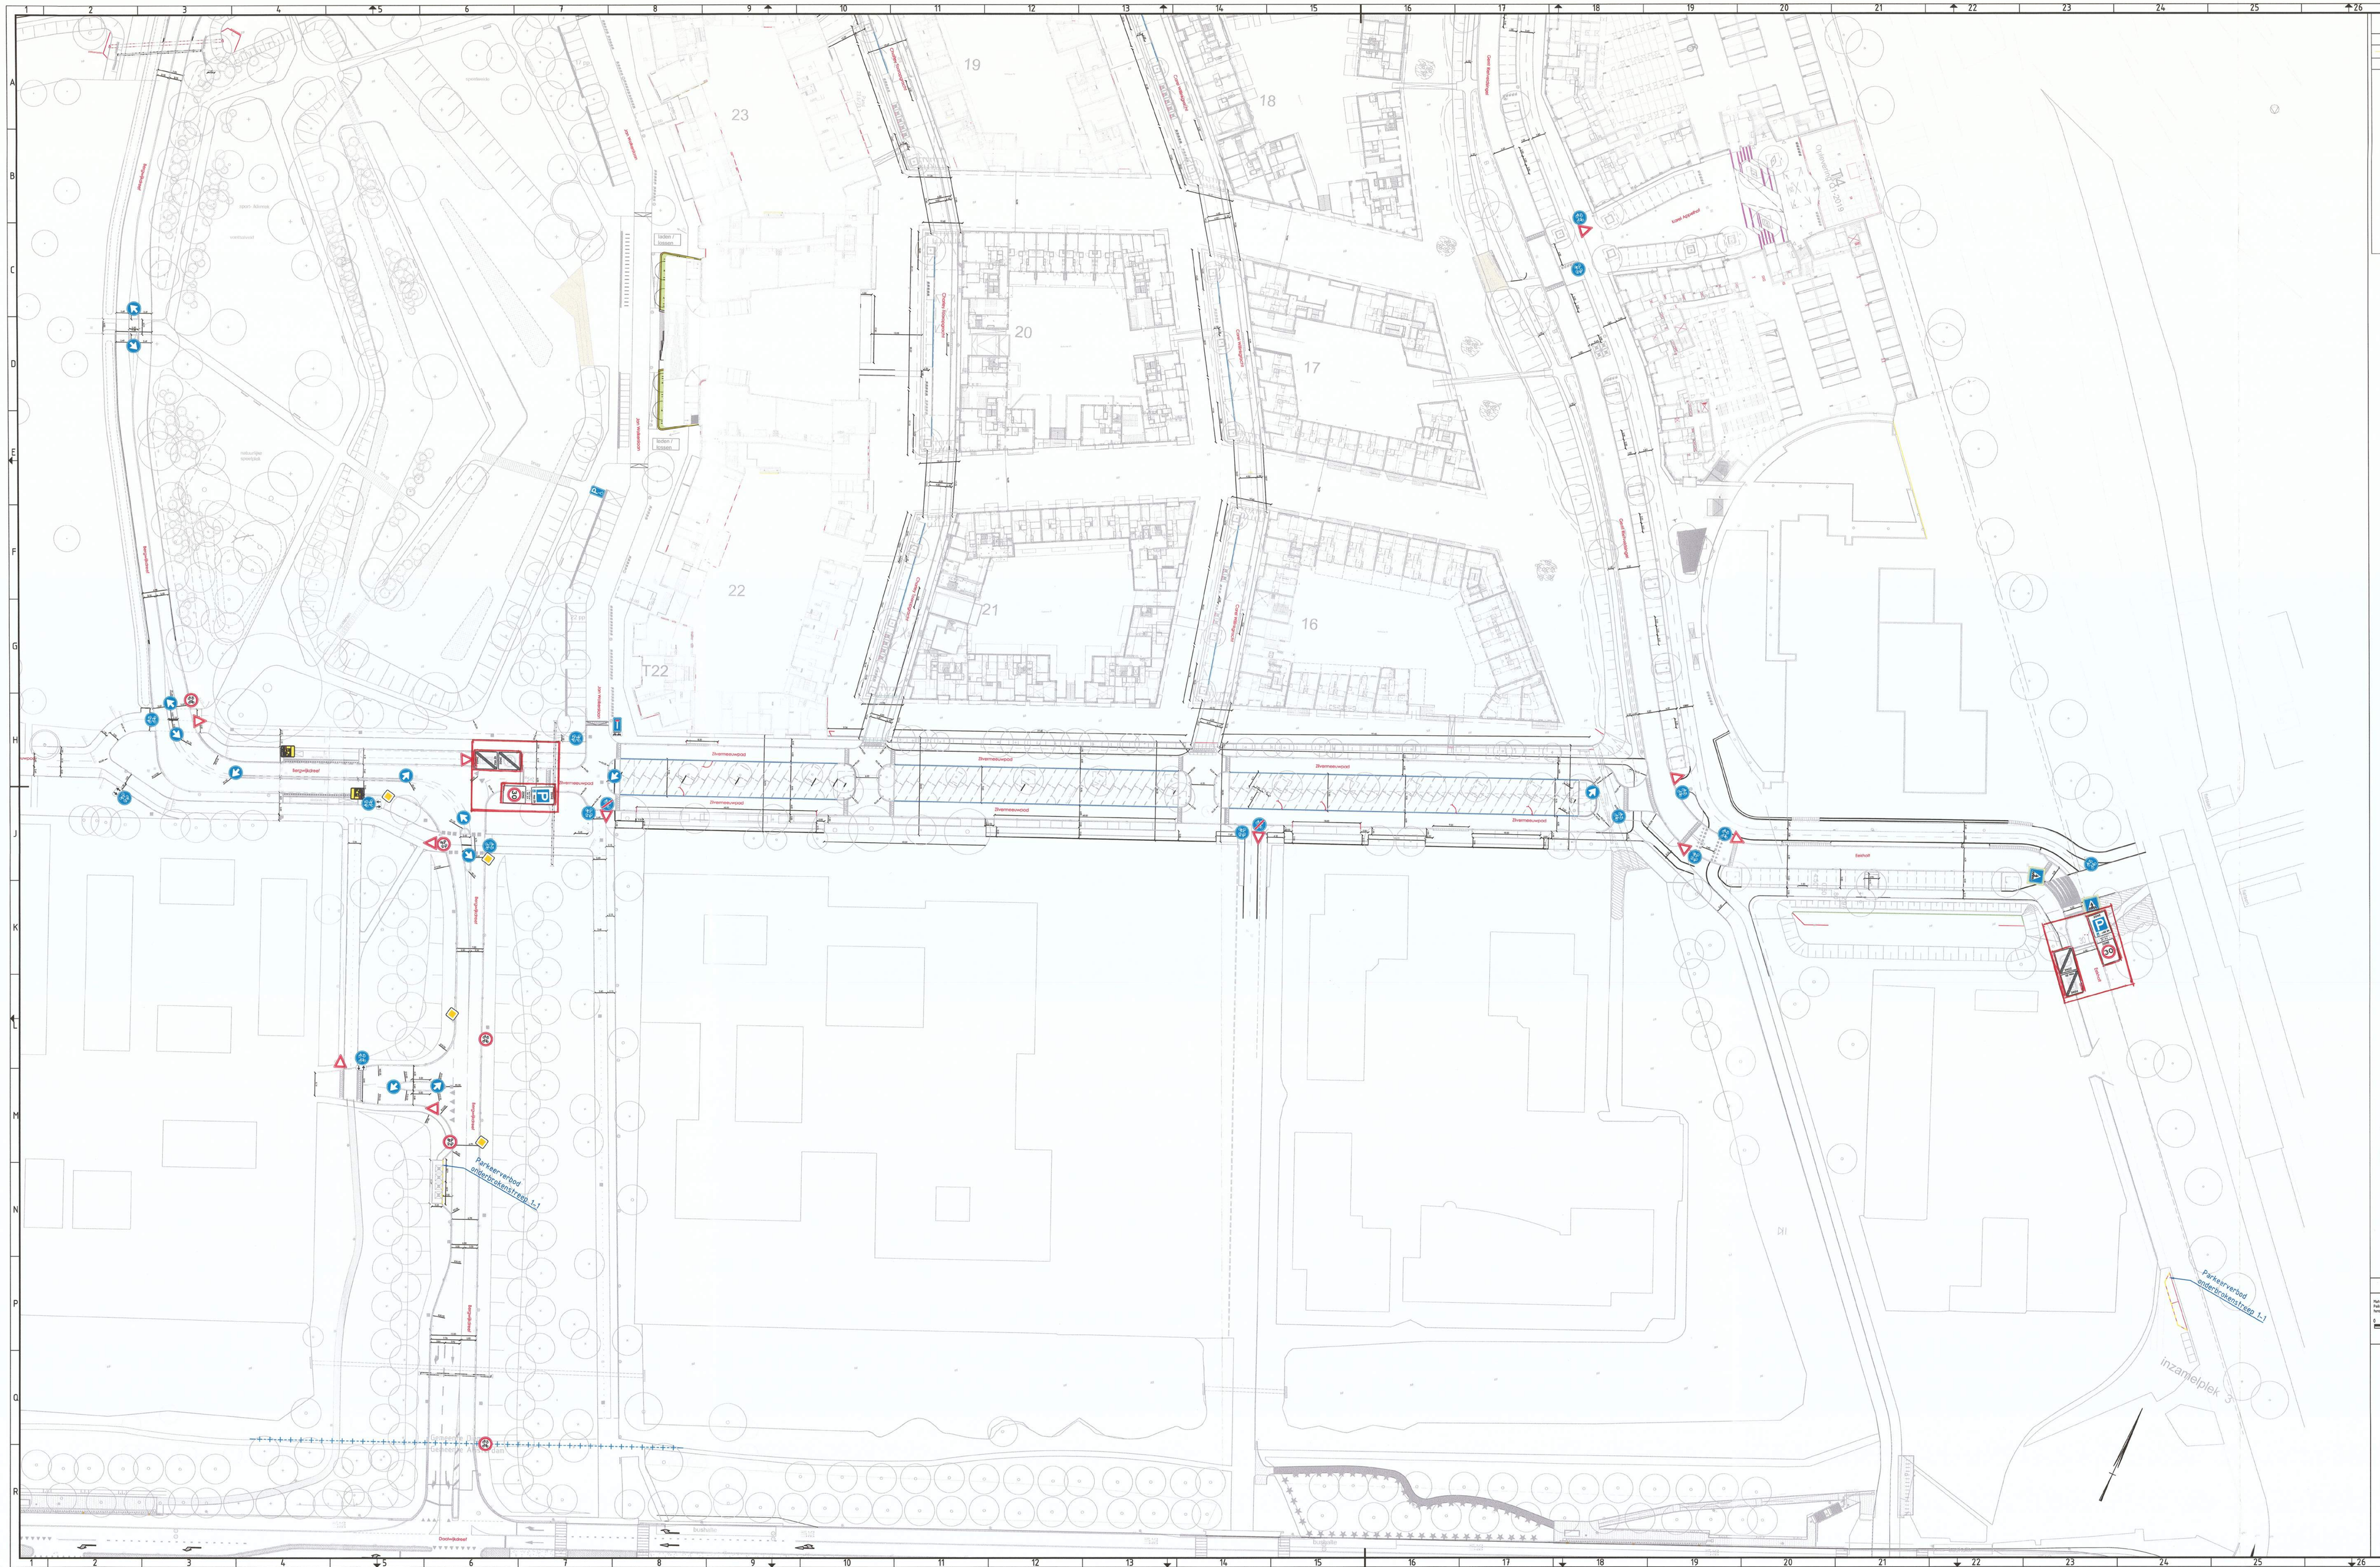

Legenda

Geometrie	Omschrijving	Status
	Langsstreep onderbroken 1 - 1	Nieuw

Symbool	Omschrijving	Status
	Verkeersbord RVV B01	Nieuw
	Verkeersbord RVV B06	Nieuw
	Verkeersbord RVV C15	Nieuw
	Verkeersbord RVV D06R	Nieuw
	Verkeersbord RVV E06	Nieuw
	Verkeersbord RVV G12A	Nieuw
	Verkeersbord RVV G12B	Nieuw
	Verkeersbord RVV A01	Nieuw
	Verkeersbord RVV E10	Nieuw
	Verkeersbord RVV A02	Nieuw
	Verkeersbord RVV L03	Nieuw
	Verkeersbord RVV L08	Nieuw
OB54	Verkeersbord RVV onderbord OB54	Nieuw
ZONE	Aanduiding blauw zone	Nieuw

VERKLARING:

= ROOD OMLADERDE BORDEN ZIJN NIET OPGENOMEN IN VERKEERSBESLUIT "VERKEERSMAATREGELEN WOONWIJK HOLLAND PARK EN BEEGWIJKDREEF"

OPMERKINGEN

Paltes in meters, tenzij anders vermeld
Palbaden in meters t.o.v. N.A.P., tenzij anders vermeld. Dwarsfiers in cm, tenzij anders vermeld.

0 5 10 15 20m

OPMERKING 1: Aangepast: tekening van XXXX - ondervaarg en fuik.nr. verse: X
WIJZIGING: versie - datum - gemeet - ondverg

Versie	Datum	Wijziging	Get.	Para.	Gez.	Para.
C	05-9-2018	Aanpassen opmerkingen gemeente bebording en tekening nr.				
B	28-8-2018	Aanpassen bebording opmerkingen gemeente 25-7-2018				
A	23-7-2018	Aanpassen bebording opmerkingen gemeente 10-7-2018	NS		HV	

In opdracht van:
Bergschenhoekpark B.V.
Beegdenlaan 42
1112 XH Diemen

020-6209575
www.hollandpark.nl
info@hollandpark.nl

Project: Holland Park Diemen

Omschrijving: Verkeerssituatie Bebordingplan zuid Blad 1

Schaal: 1: 500
Formaat: A0
Datum: 13-06-2018
Projectnr: 5266-03-HP
Status: **Definitief**
Tekeningnr: 222-012-034
Gecontroleerd:

Holland Park

Bergschenhoekpark B.V.
Beegdenlaan 42
1112 XH Diemen