


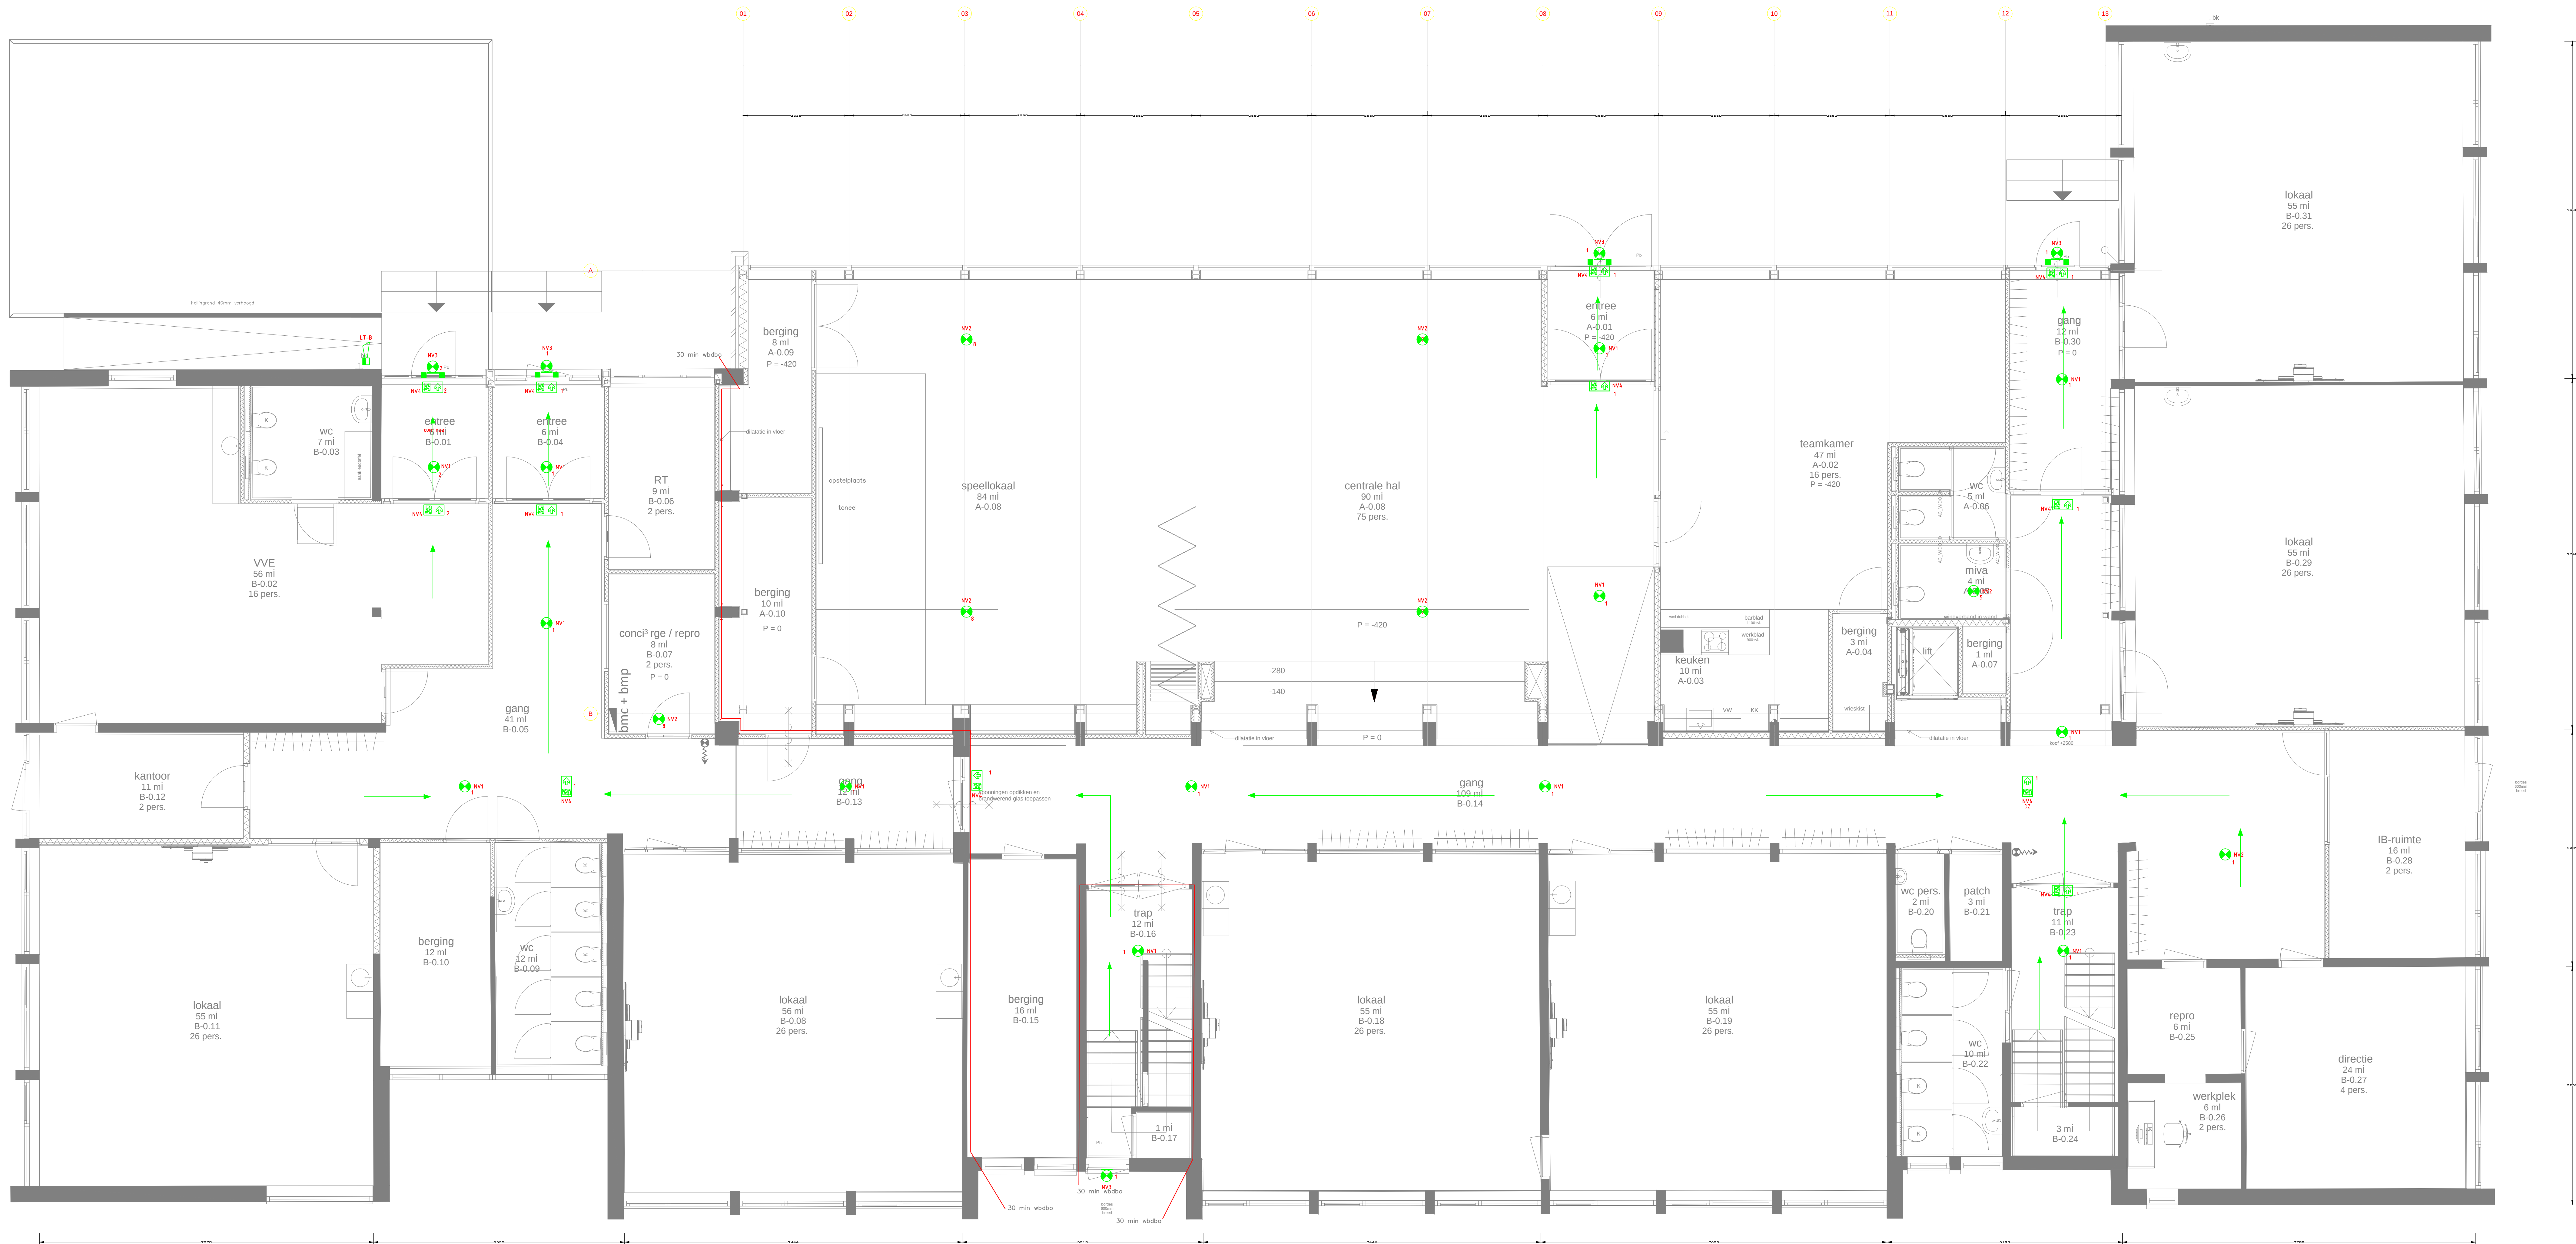

BEGANE GROND -520 MM

RUIMTENR.	FUNCTIE	OPP. M2 NEVENRUIMTE	OPP. M2 VERKEERSRUIMTE	OPP. M2 VERBLIJFSRUIMTE	MAX. PERS
A-0.01	ENTREE				
A-0.02	TEAMKAMER		5	47	16
A-0.03	KEUKEN	10			
A-0.04	BERGING	3			
A-0.05	MIVA	4			
A-0.06	TOILET	5			
A-0.07	BERGING	1			
A-0.08	HAL/ SPEELLOKAAL			174	75
A-0.09	BERGING	8			
A-0.10	BERGING	10			

BEGANE GROND PEIL -150 MM

B-0.01	ENTREE		6			16
B-0.02	VVE					
B-0.03	TOILET	7				
B-0.04	ENTREE		6			
B-0.05	GANG		41			
B-0.06	RT			9		2
B-0.07	REPRO	8				
B-0.08	LOKAAL			56		26
B-0.09	TOILET	12				
B-0.10	BERGING	12				
B-0.11	LOKAAL			55		26
B-0.12	KANTOOR			11		2
B-0.13	GANG		12			
B-0.14	GANG		109			
B-0.15	BERGING	16				
B-0.16	TRAP		12			
B-0.17	BERGING					
B-0.18	LOKAAL	1		55		26
B-0.19	LOKAAL			55		26
B-0.20	TOILET					
B-0.21	PATCHKAST	2				
B-0.22	TOILET	3				
B-0.23	TRAP	10				
B-0.24	BORDES		11			
B-0.25	REPRO		3			
B-0.26	KANTOOR	6		6		2
B-0.27	KANTOOR			24		4
B-0.28	IB RUIMTE			16		2
B-0.29	LOKAAL			55		26
B-0.30	GANG		12			
B-0.31	LOKAAL			55		26
TOTAAL		118	217	674		275

Gebruiksoppervlakte: TOTAAL BEGANE GROND: 1.009 M2

	ZELFSLUITENDE 30 MINUTEN BRANDWERENDE DEUR
	BRANDSCHEIDING 30 MINUTEN WBDBO
	BRANDSLANGHASPEL (LENGTE 30 METER)
	VLUCHTROUTE AANDUIDING
	NOODOVERLICHTINGSARMATUUR
	PANIEKBESLAG, DEUR MIDDELS 1 HANDELING TE OPENEN
	VLUCHTROUTE

BRANDWERENDE VOORZIENINGEN:

- HOOFDDRAAGCONSTRUCTIE NIEUWBOUW 60 BRANDWEREND UIT TE VOEREN
- VLOEREN TRAPPEN EN HELLINGSBANEN MINIMAAL 30 MINUTEN BRANDWEREND UIT TE VOEREN
- DE BINNENZIJDEN VAN SCHACHTEN DIEN TE VOLDOEN AAN BRANDKLASSE A2
- DE AFWERKING VAN BINNENWANDEN, VLOEREN EN PLAFONDS DIENEN TE VOLDOEN AAN BRANDKLASSE D EN ROOKKLASSE S2

Gemeente Breda

Bijlage 3 bij besluit
Z2018-001831-V1

V&L

PROJECT	BS DE TWESPRONG		
ADRES	KAPTELSTRAAT 15 BREDA		
ONDERWERP	AANVRAAG GEBRUIKSVERGUNNING		
ONDERDEEL	BEGANE GROND		
SCHAAL	1/50	DATUM	19/3/2018
FORMAAT	A 0	GEWIJZIGD	23/7/2018
BLADNUMMER	1		
TEKENAAR	MD		

VS BUILDING CARE
ADVIESBUREAU ONDEREND GOED

BARTHUISSING 54, 5041 DT TILBURG - POSTBUS 727, 5000 AS TILBURG
TEL: 013-9425517 - FAX: 013-9444604
E-MAIL: INFO@VSBUILDINGCARE.NL