


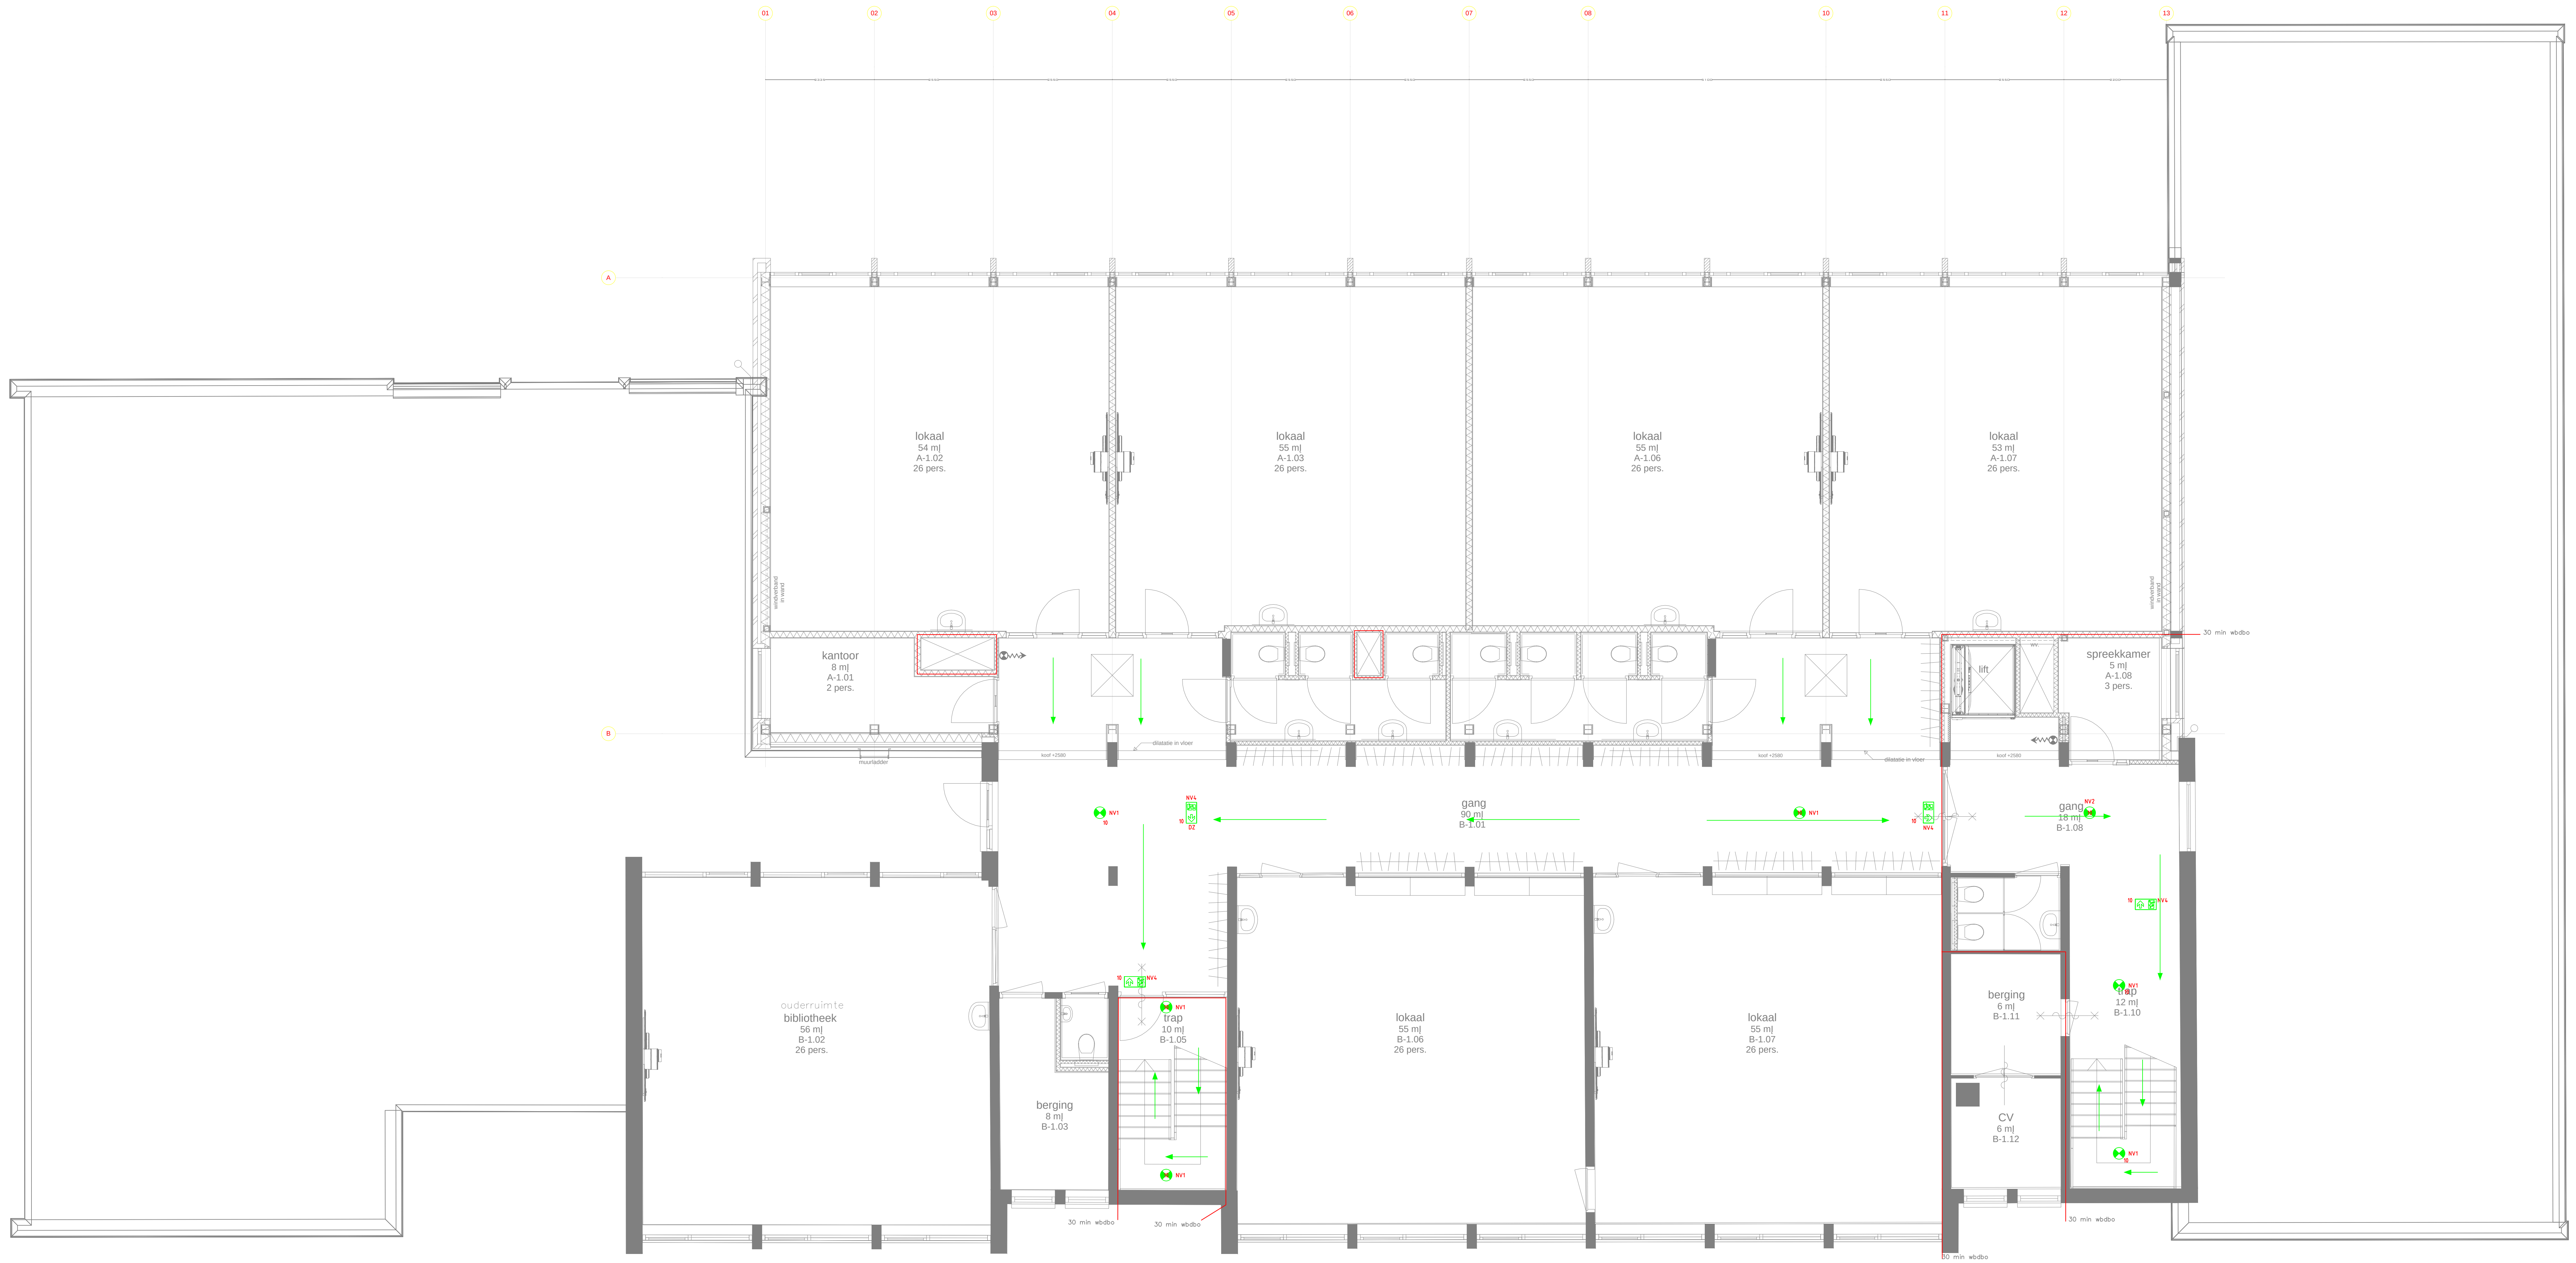

EERSTE VERDIEPING PEIL +3550 MM				
RUIMTENR.	FUNCTIE	OPP. M2 NEVENRUIMTE	OPP. M2 VERKEERSRUIMTE	OPP. M2 VERBLIJFSRUIMTE
A-1.01	KANTOOR			8
A-1.02	LOKAAL			54
A-1.03	LOKAAL			55
A-1.04	TOILET	10		
A-1.05	TOILET	12		
A-1.06	LOKAAL			55
A-1.07	LOKAAL			53
A-1.08	SPREEKKAMER			5
B-1.01	GANG		90	
B-1.02	BIBLIOTHEEK			56
B-1.03	BERGING	8		
B-1.04	TOILET	1		
B-1.05	TRAP		10	
B-1.06	LOKAAL			55
B-1.07	LOKAAL			55
B-1.08	GANG		18	
B-1.09	TOILET	4		
B-1.10	TRAP		12	
B-1.11	BERGING	6		
B-1.12	CV RUIMTE	6		
TOTAAL		47	130	396

GEbruiksoppervlakte: TOTAAL EERSTE VERDIEPING: 573 M2

	ZELFSLUITENDE 30 MINUTEN BRANDWERENDE DEUR
	BRANDSCHEIDING 30 MINUTEN WDBDO
	BRANDSLANGHASPEL (LENGTE 30 METER)
	VLUCHTROUTE AANDUIDING
	NOODVERLICHTINGSARMATUUR
	PANIEKBESLAG, DEUR MIDDELS 1 HANDELING TE OPENEN
	VLUCHTROUTE

- BRANDWERENDE VOORZIENINGEN:
- HOOFDDRAAGCONSTRUCTIE NIEUWBOUW 60
 - BRANDWEREND UIT TE VOEREN
 - VLOEREN TRAPPEN EN HELLINGSBANEN MINIMAAL 30 MINUTEN BRANDWEREND UIT TE VOEREN
 - DE BINNENZIJDE VAN SCHACHTEN DIEN TE VOLDOEN AAN BRANDKLASSE A2
 - DE AFWERKING VAN BINNENWANDEN, VLOEREN EN PLAFONDS DIENEN TE VOLDOEN AAN BRANDKLASSE D EN ROOKKLASSE S2

Gemeente Breda
Bijlage 4 bij besluit
Z2018-001831-V1

VL

PROJECT	• BS DE TWESPRONG	
ADRES	• KAPELSTRAAT 15 BREDA	
ONDERWERP	• AANVRAAG GEBRUIKSVERGUNNING	
ONDERDEEL	• EERSTE VERDIEPING	
SCHAAL	• 1/50	DATUM • 19/3/2018
FORMAAT	• A 0	GEWIJZIGD • 23/7/2018
BLADNUMMER	• 2	•
	•	•

VS BUILDING CARE
ADVIESBUREAU ONDEREND GOED

BARTHUISSING 54, 5041 DT TILBURG • POSTBUS 727, 5000 AS TILBURG
TEL: 013-9425517 • FAX: 013-9444604
E-MAIL: INFO@VSBUILDINGCARE.NL