


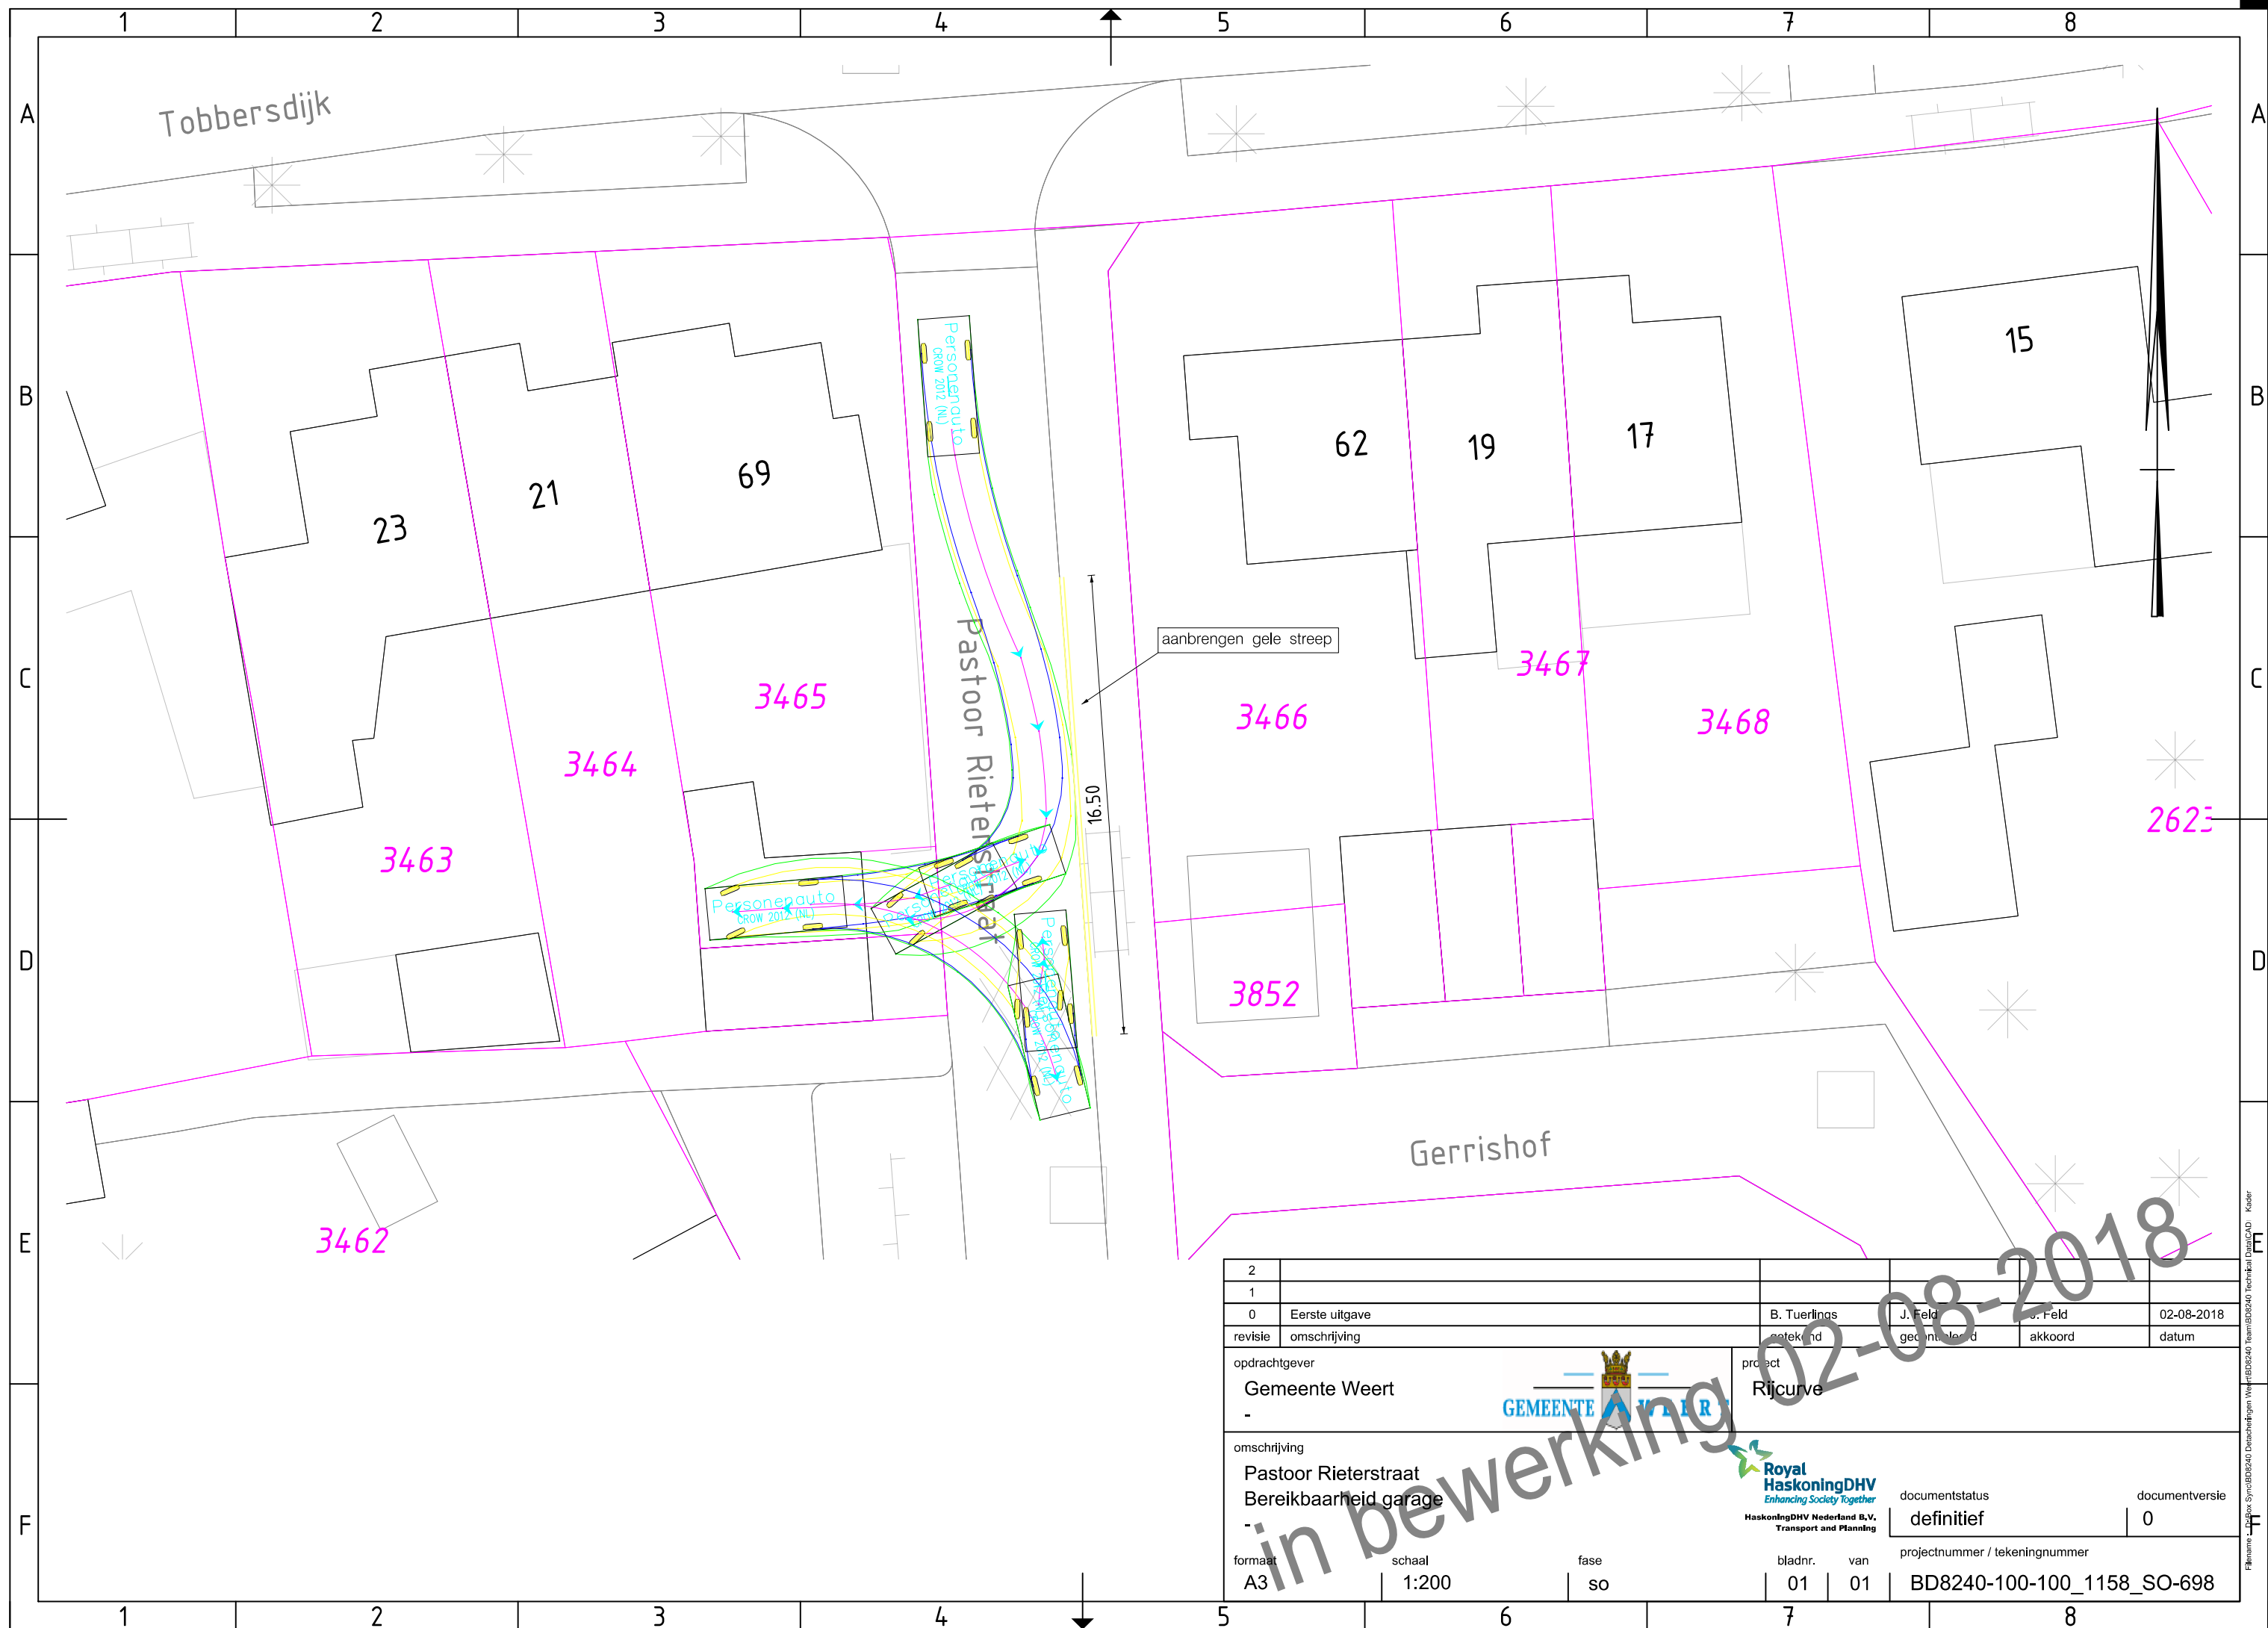

2					
1					
0	Eerste uitgave	B. Tuerlings	J. Feld	J. Feld	02-08-2018
revisie	omschrijving	getekend	gecontroleerd	akkoord	datum
opdrachtgever		project			
Gemeente Weert		Rijcurve			
-					
omschrijving		documentstatus			
Pastoor Rieterstraat		definitief			
Bereikbaarheid garage		documentversie			
-		0			
formaat		schaal		fase	
A3		1:200		so	
		bladnr.		van	
		01		01	
		projectnummer / tekeningnummer			
		BD8240-100-100_1158_SO-698			

