
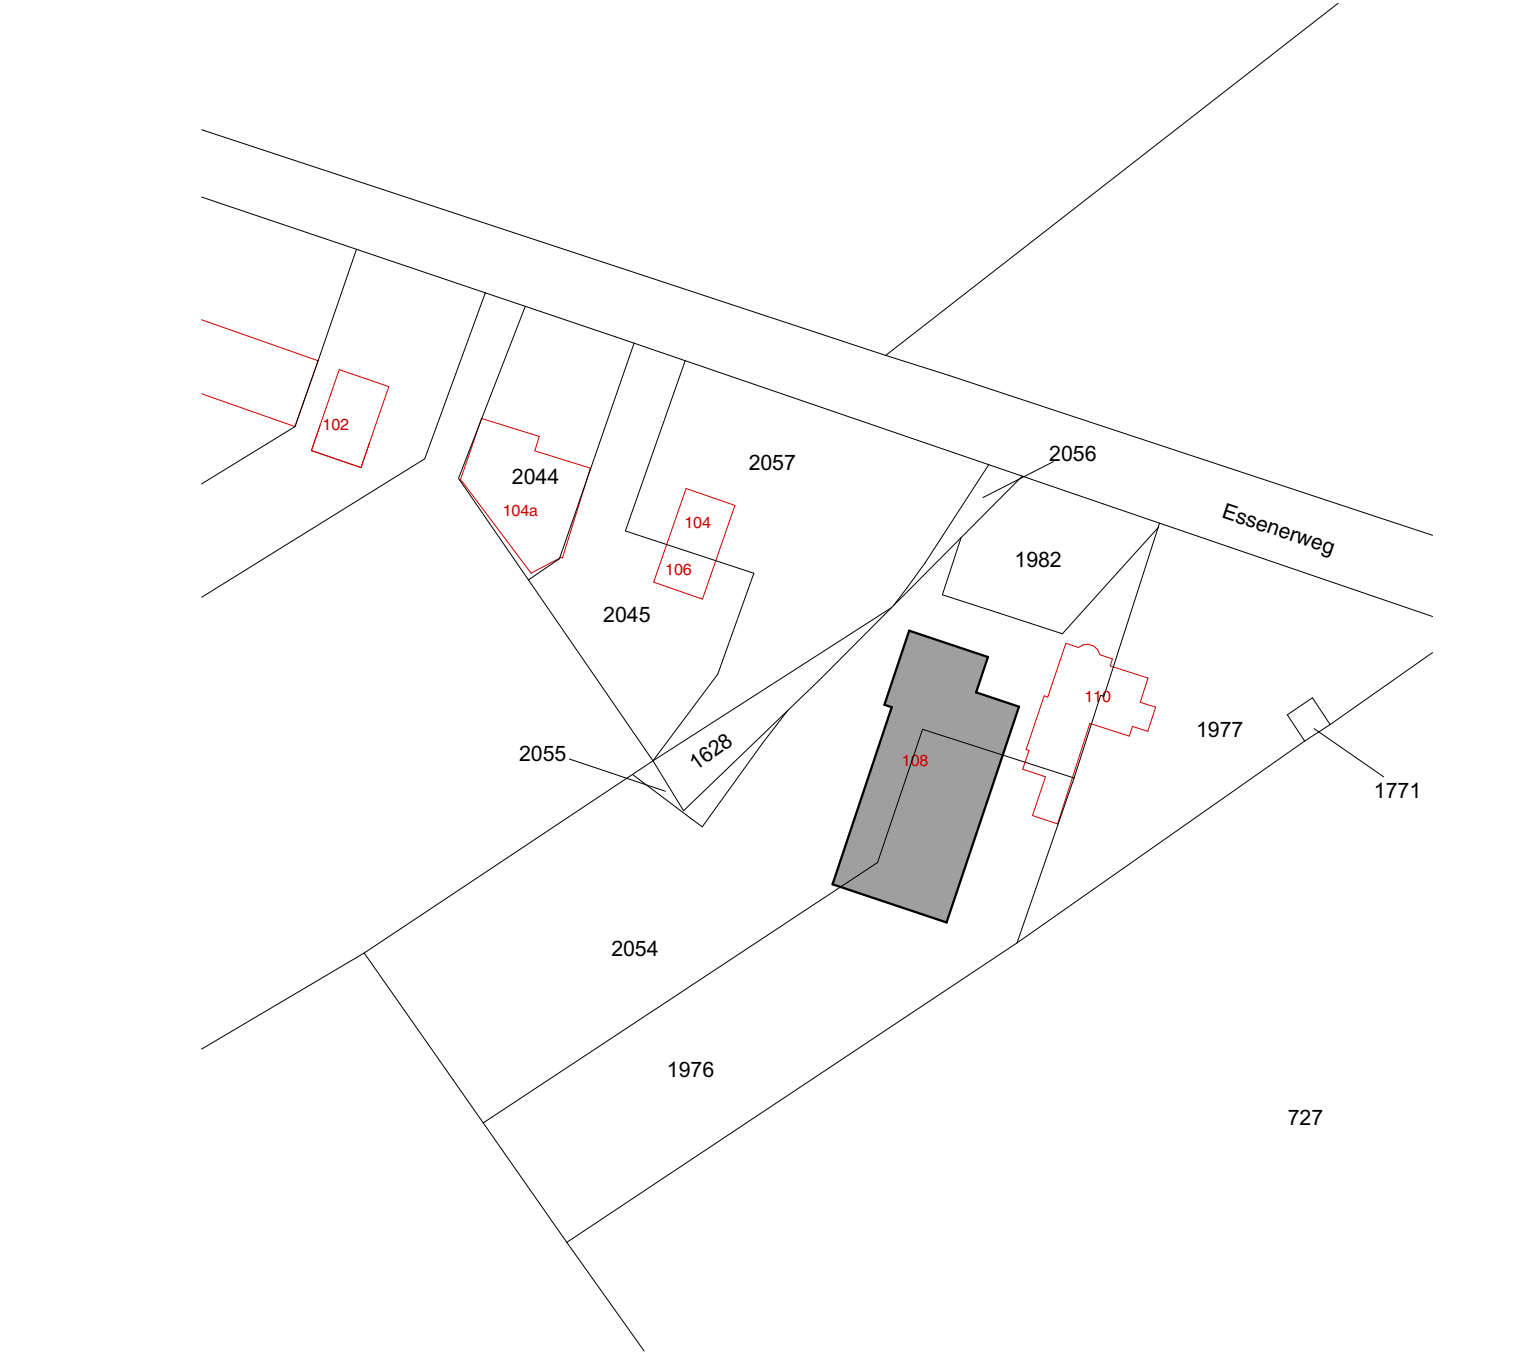
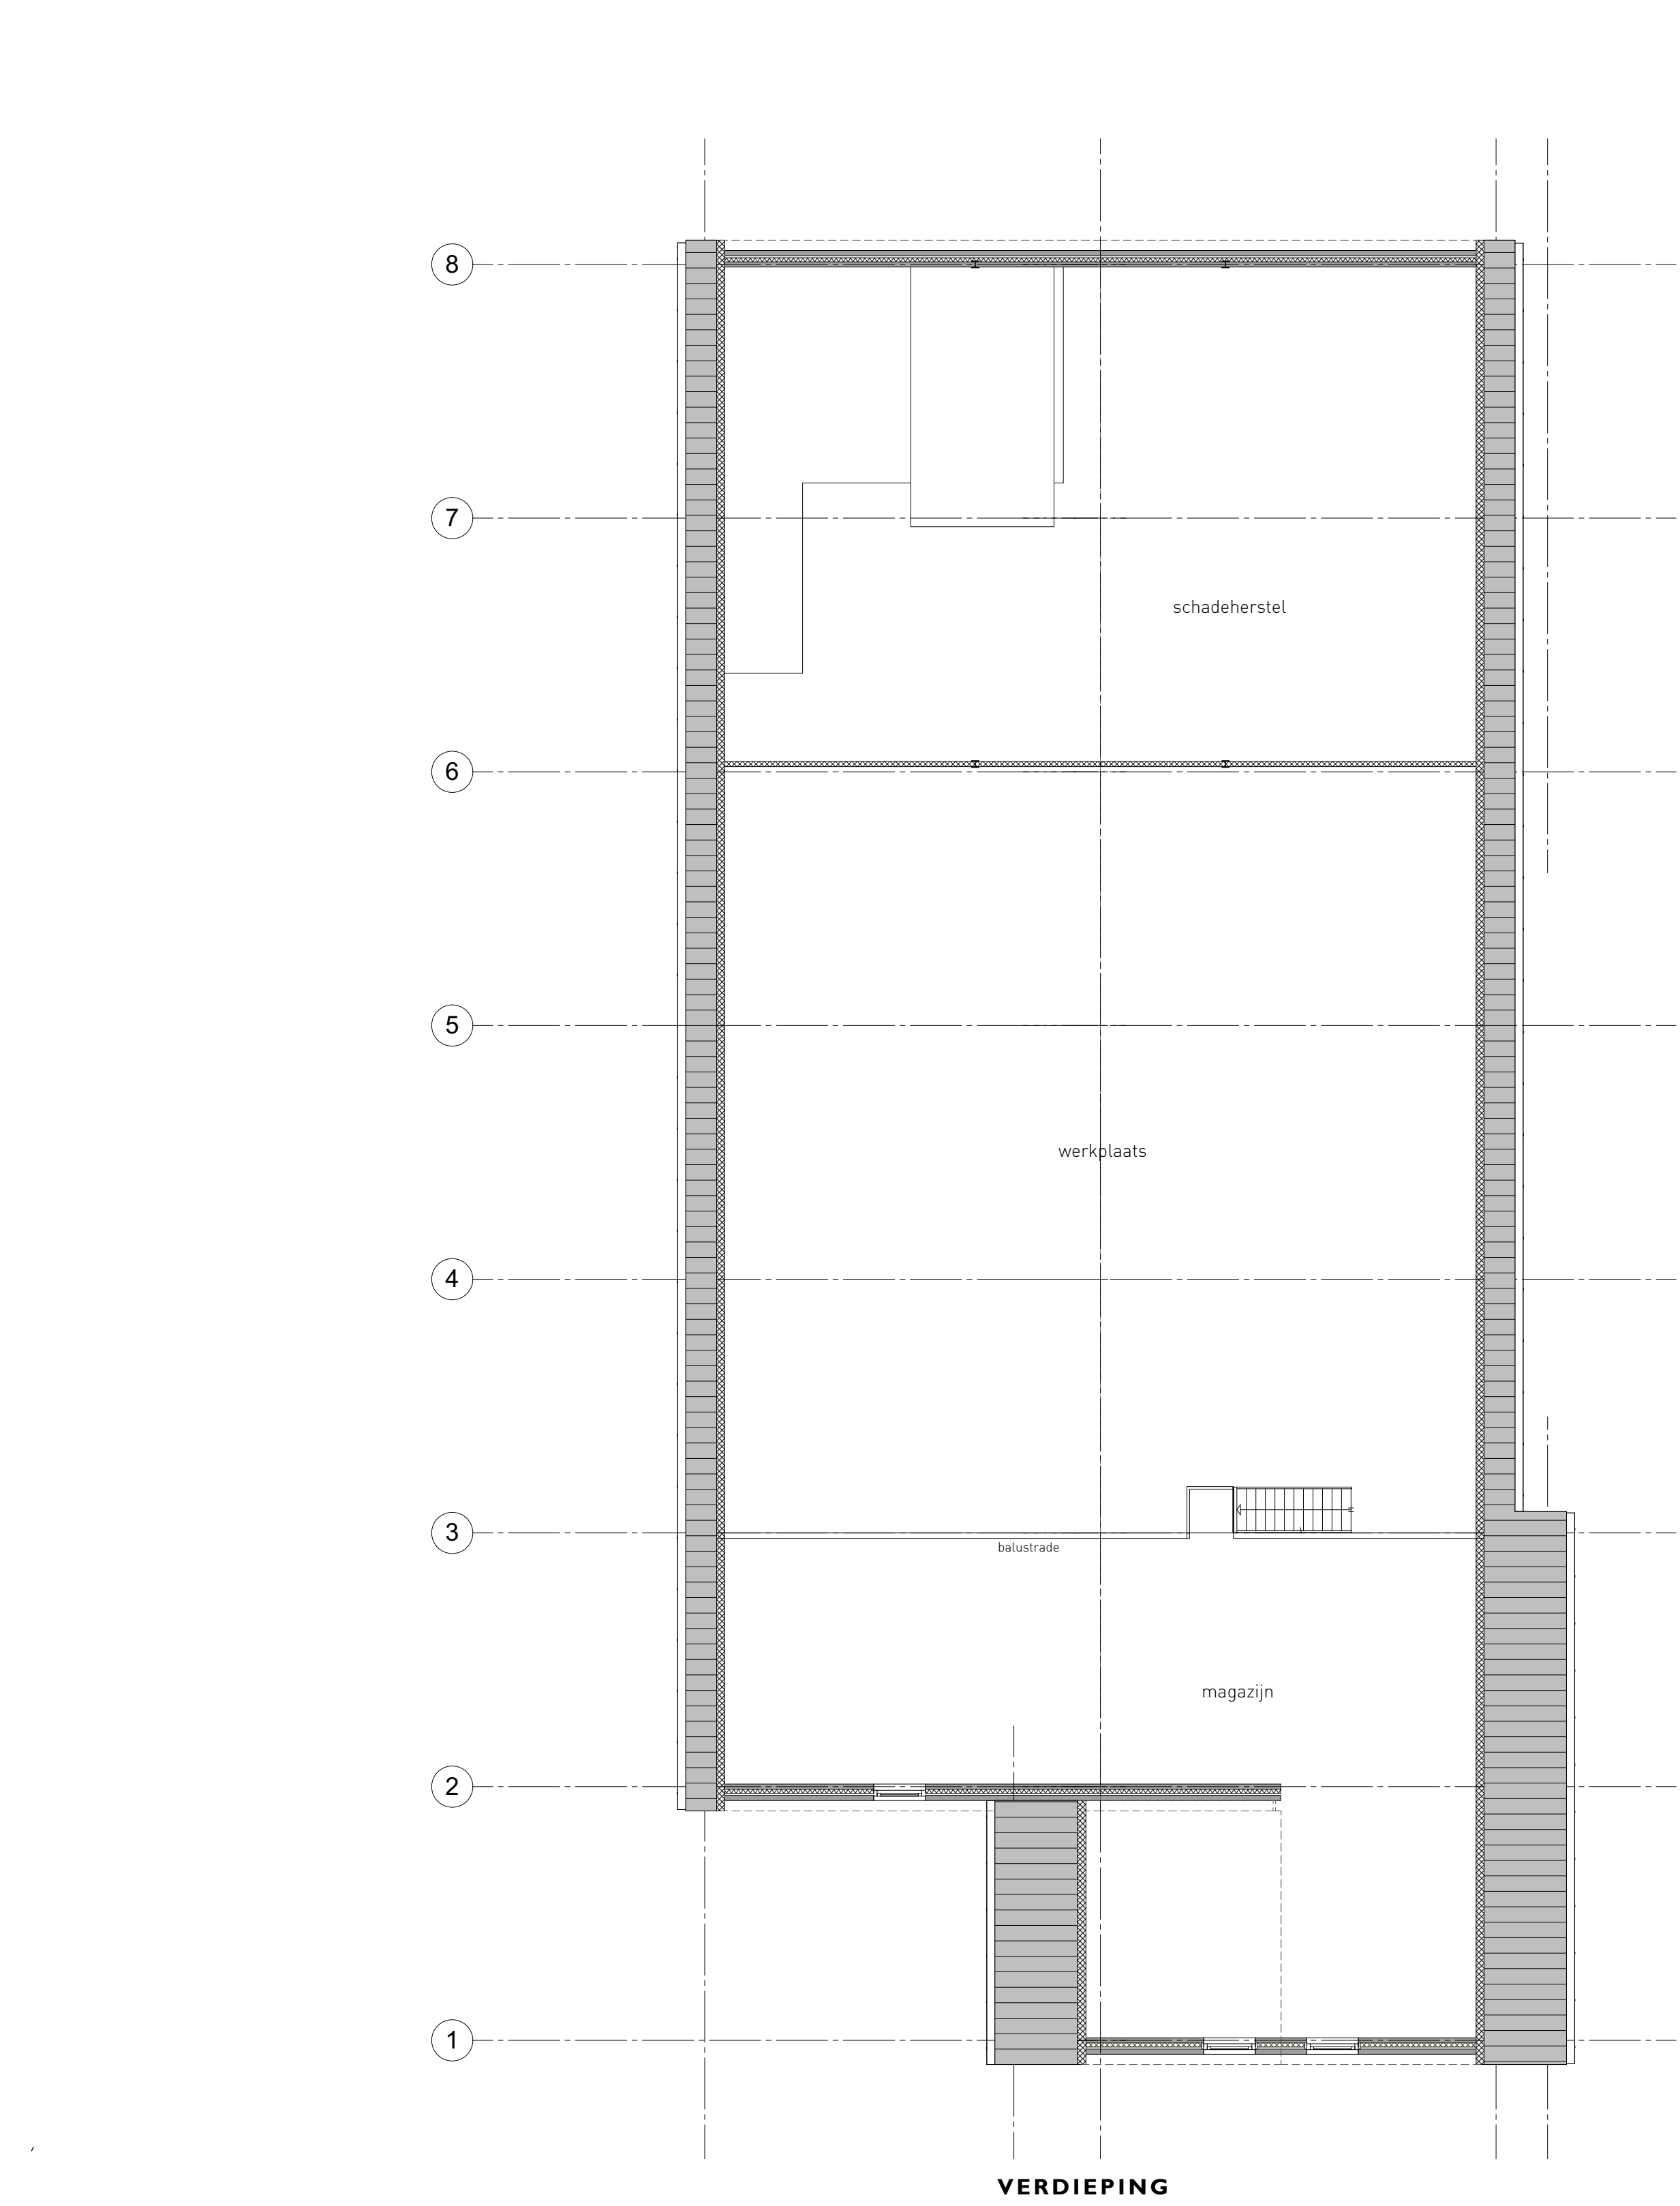
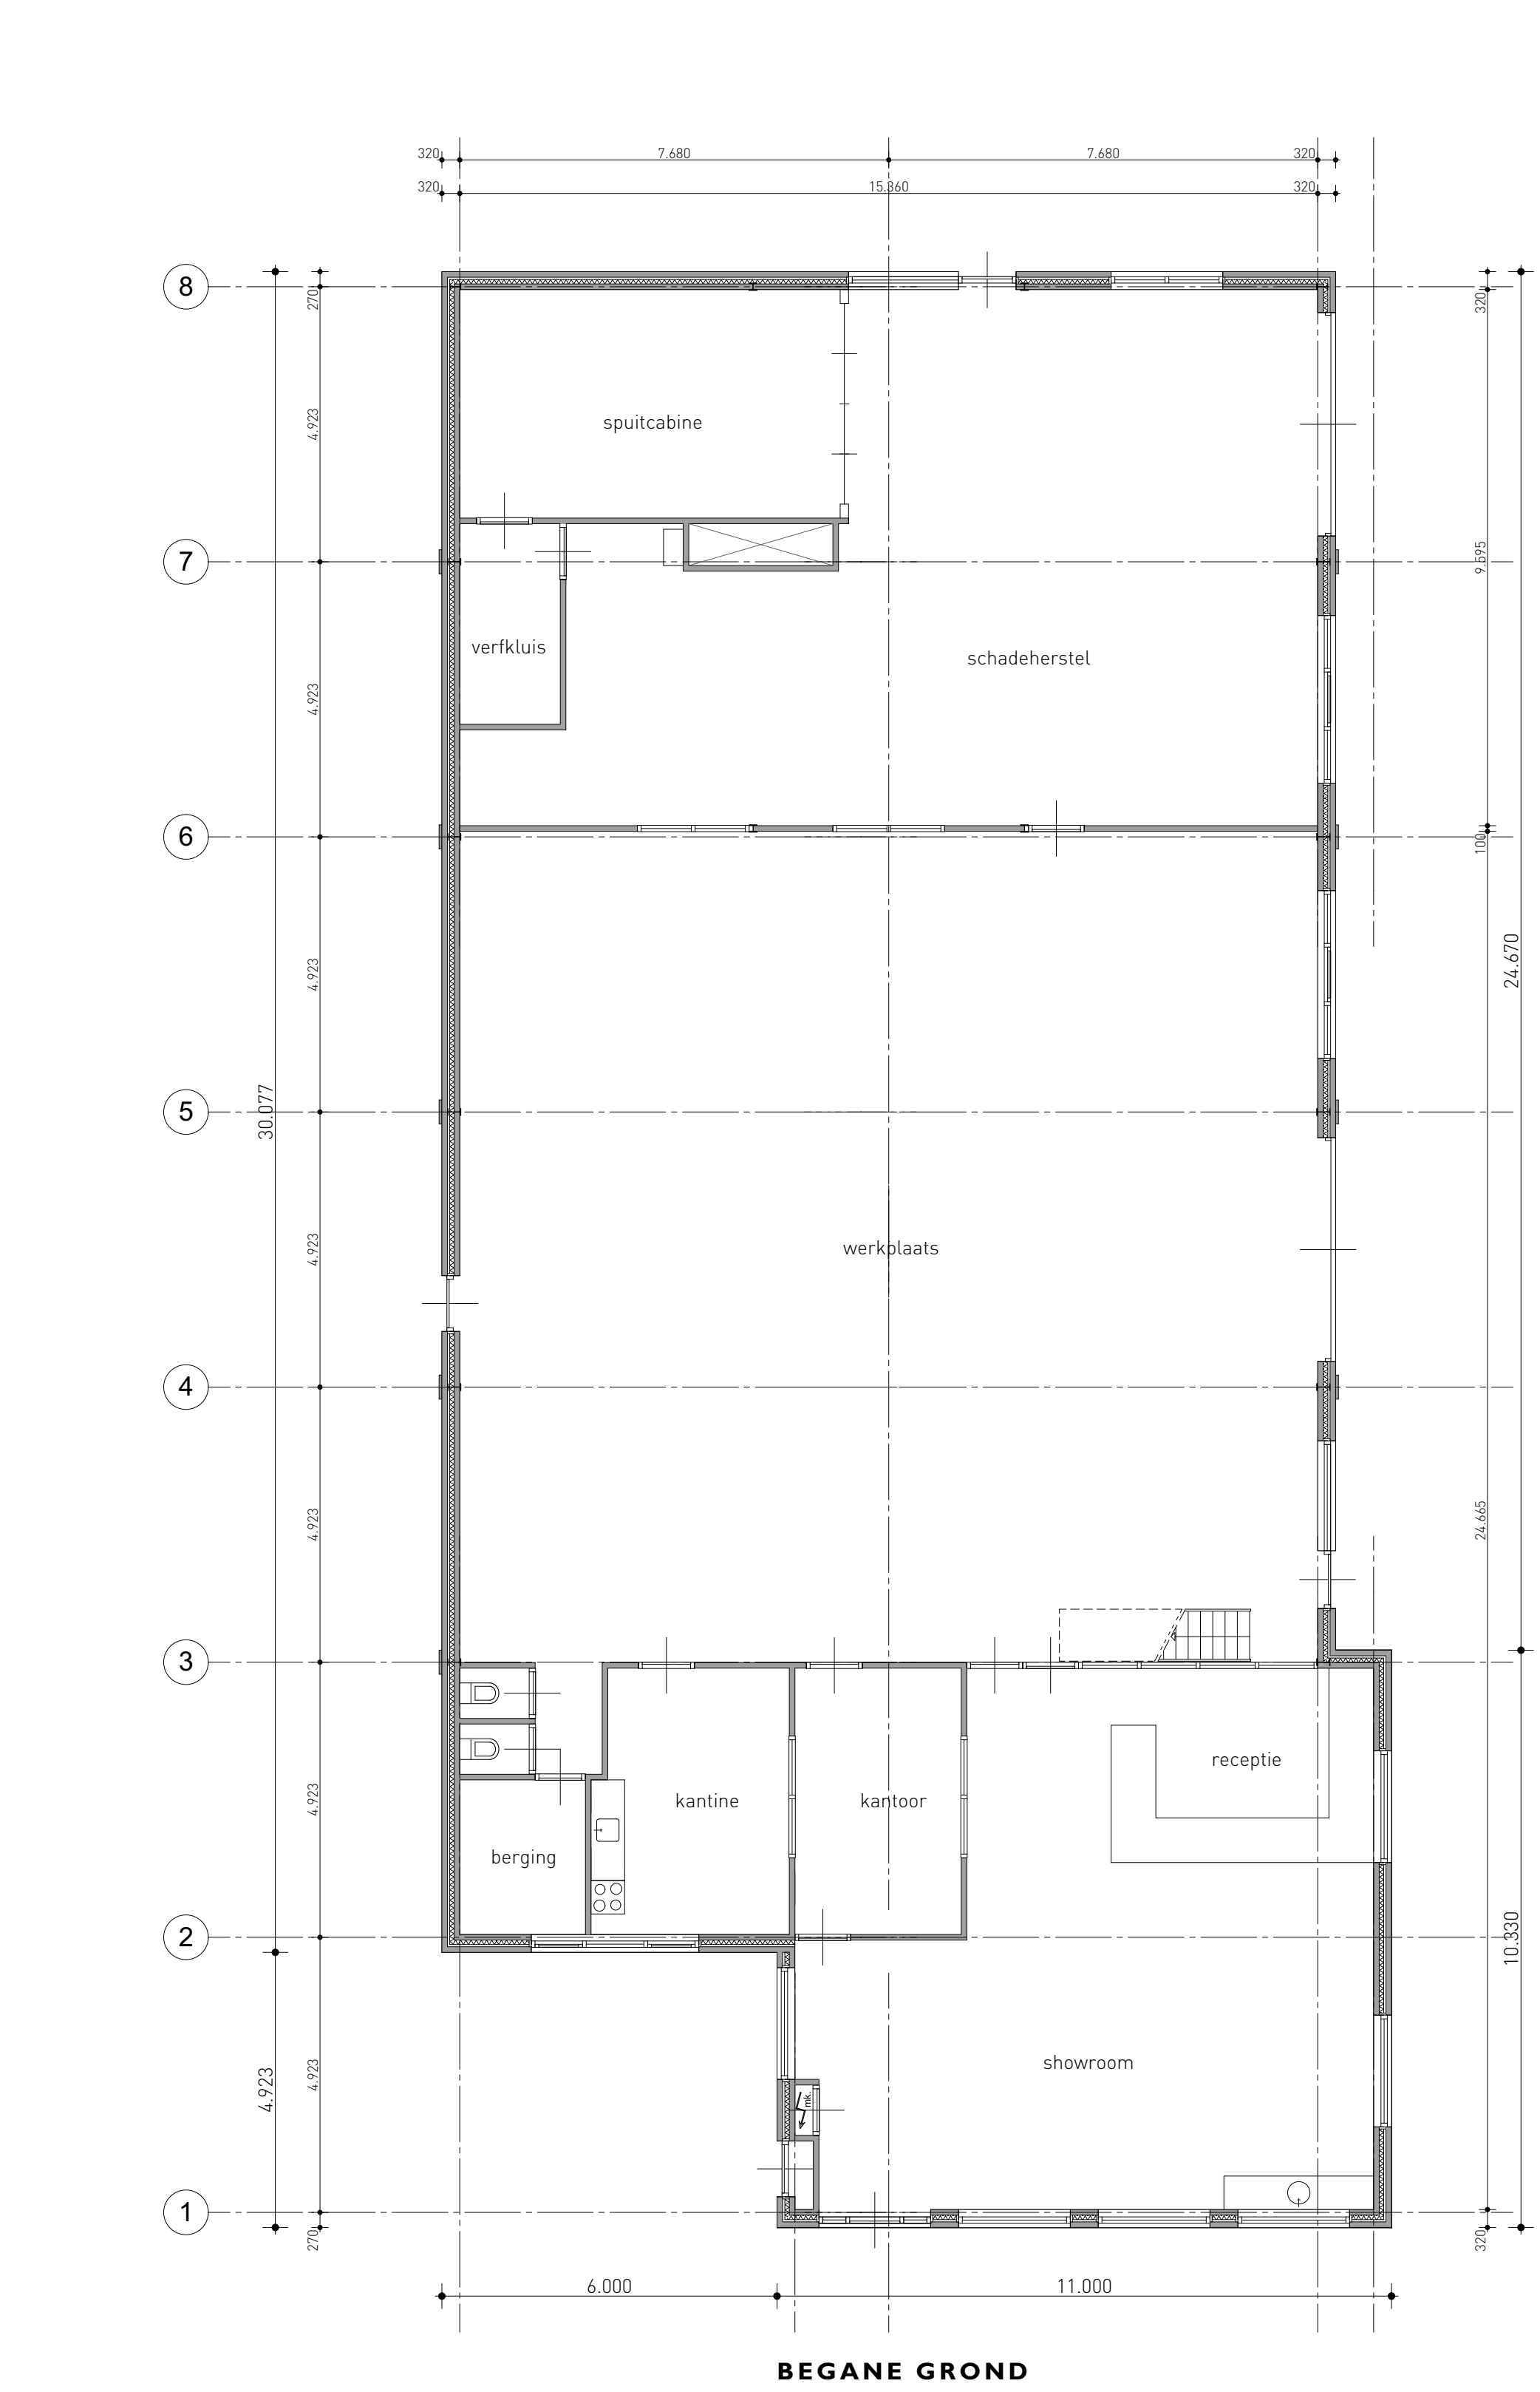
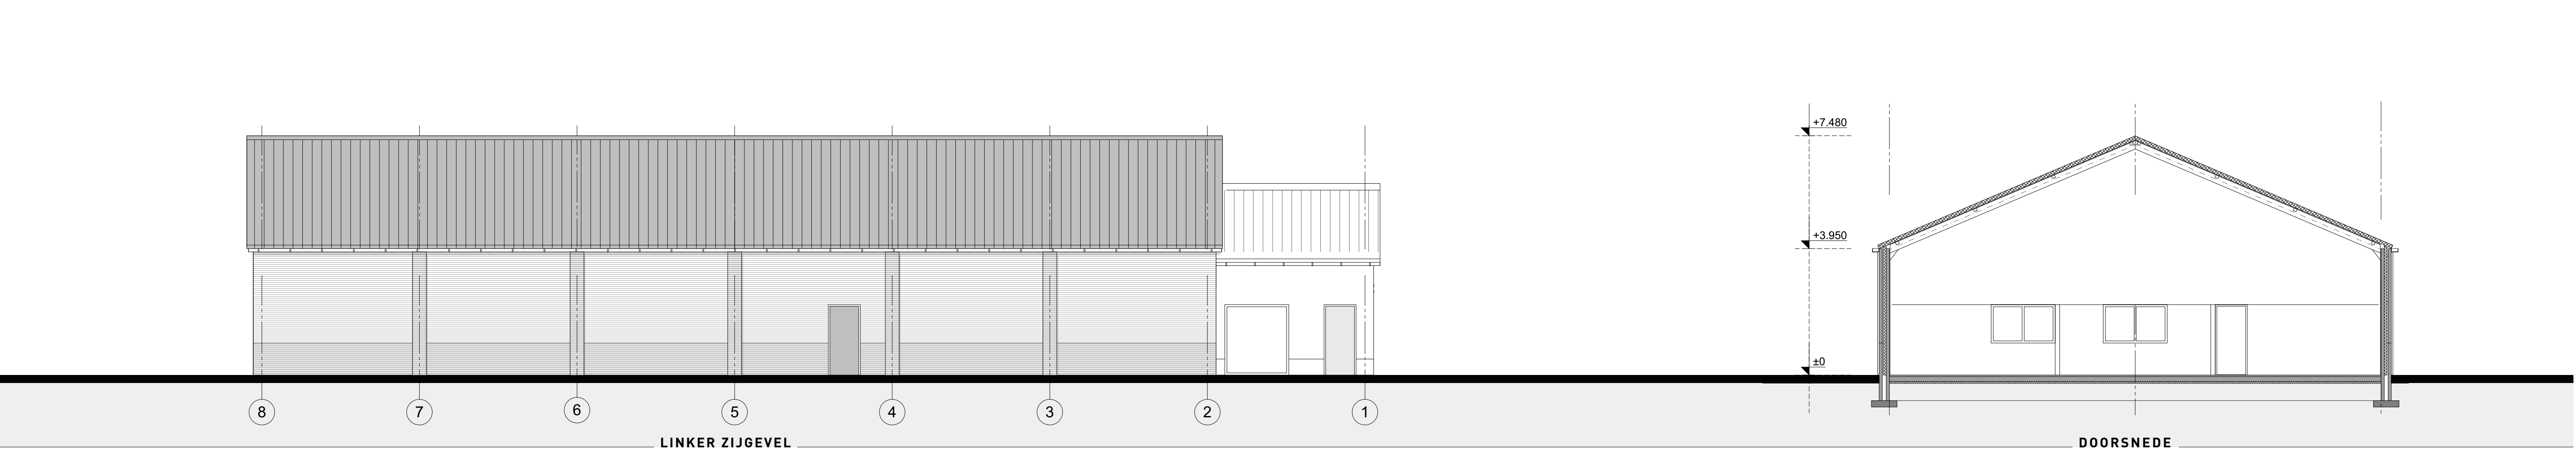


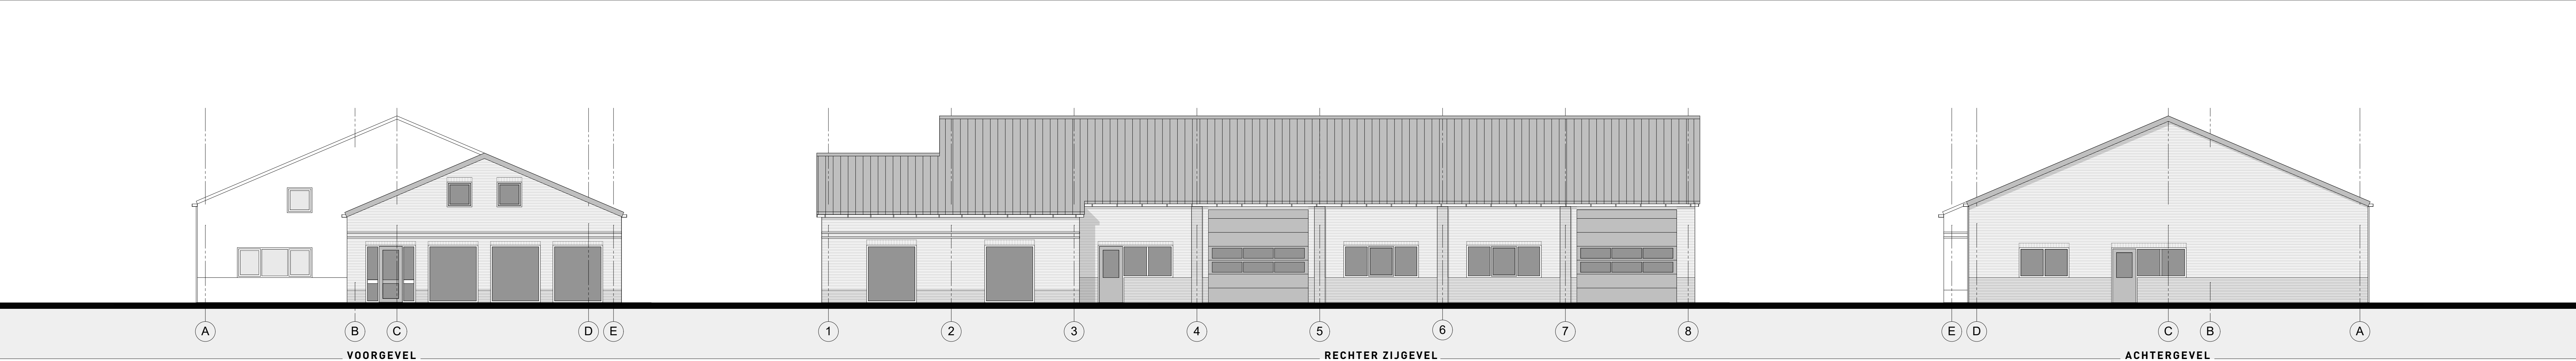

Kadastraal bekend:

- Gemeente: GARDEREN
- Sectie: F
- perceel nr.: 2054 - 1976
- schaal: 1:1000

SITUATIE

MAATVOERING IN HET WERK TE CONTROLEREN
ONDERDELEN CONSTRUCTIE VOLGENS OPGAVE CONSTRUCTEUR
UITVOERING VOLGENS GELDENDE BOUWBESLUIT

LANDBORG

BENUT DE RUIMTE

project
AANVRAAG OMGEVINGSVERGUNNING
UITBREIDING GARAGE TOP
AAN DE ESSENERWEG 108
TE KOOTWIJKERBROEK

in opdracht van:
Garage Top

onderdeel
BESTAANDE SITUATIE

Holvoetglen 301
Postbus 2
3925 ZD Scherpenzeel
033 30 31 040
info@landborg.nl
www.landborg.nl

schaal
1 : 100

getekend
Gvl

datum
16 april 2018

gewijzigd

projectnummer
3187-B01