
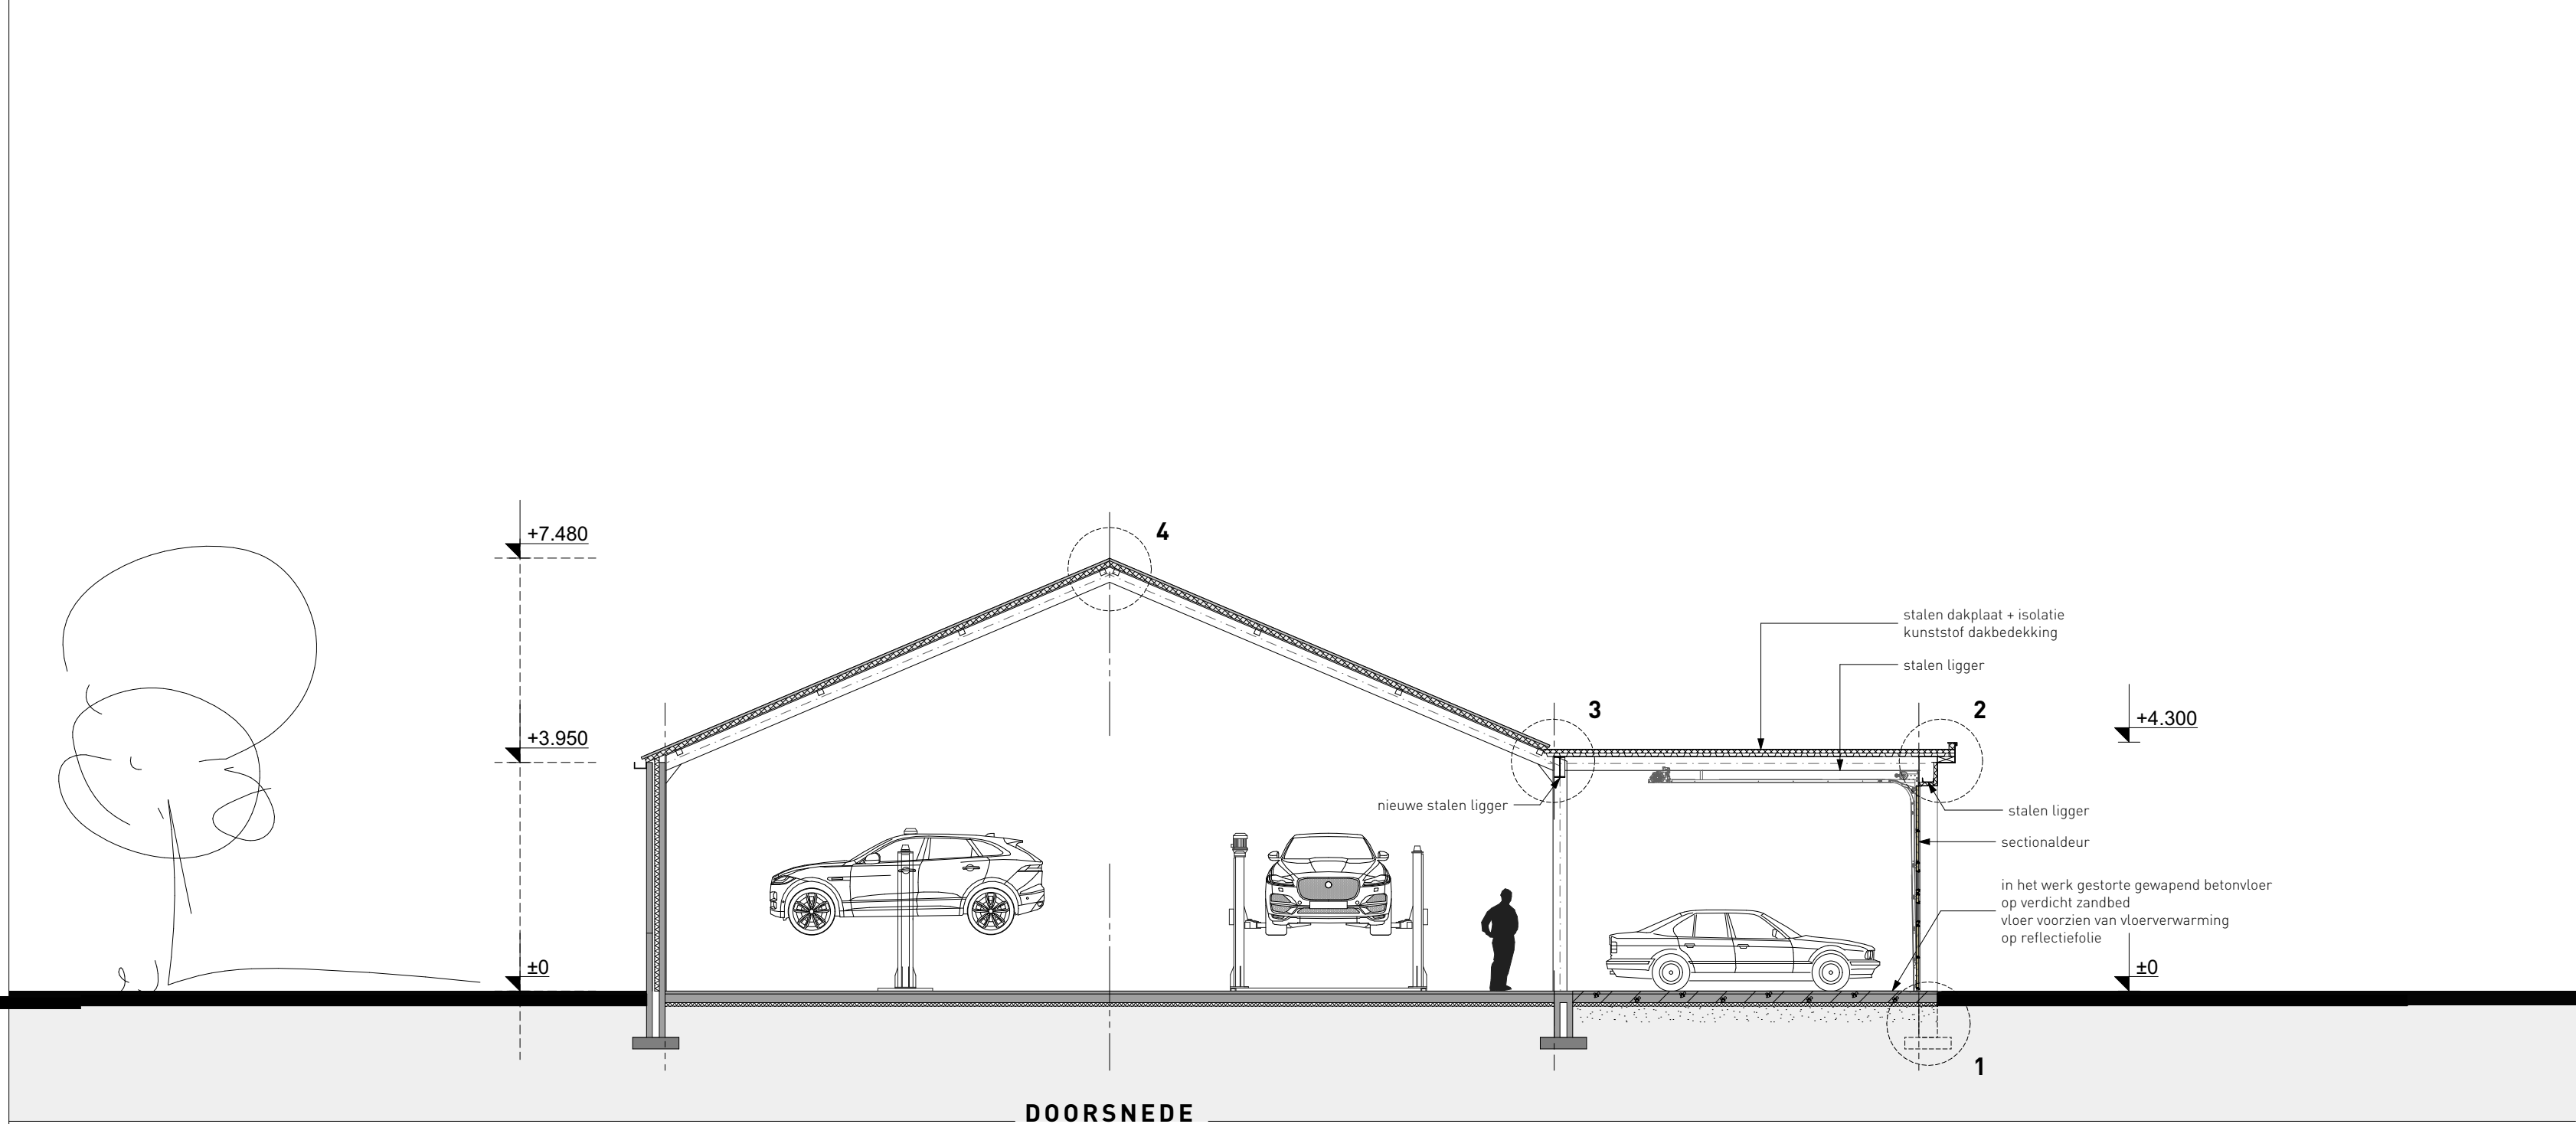
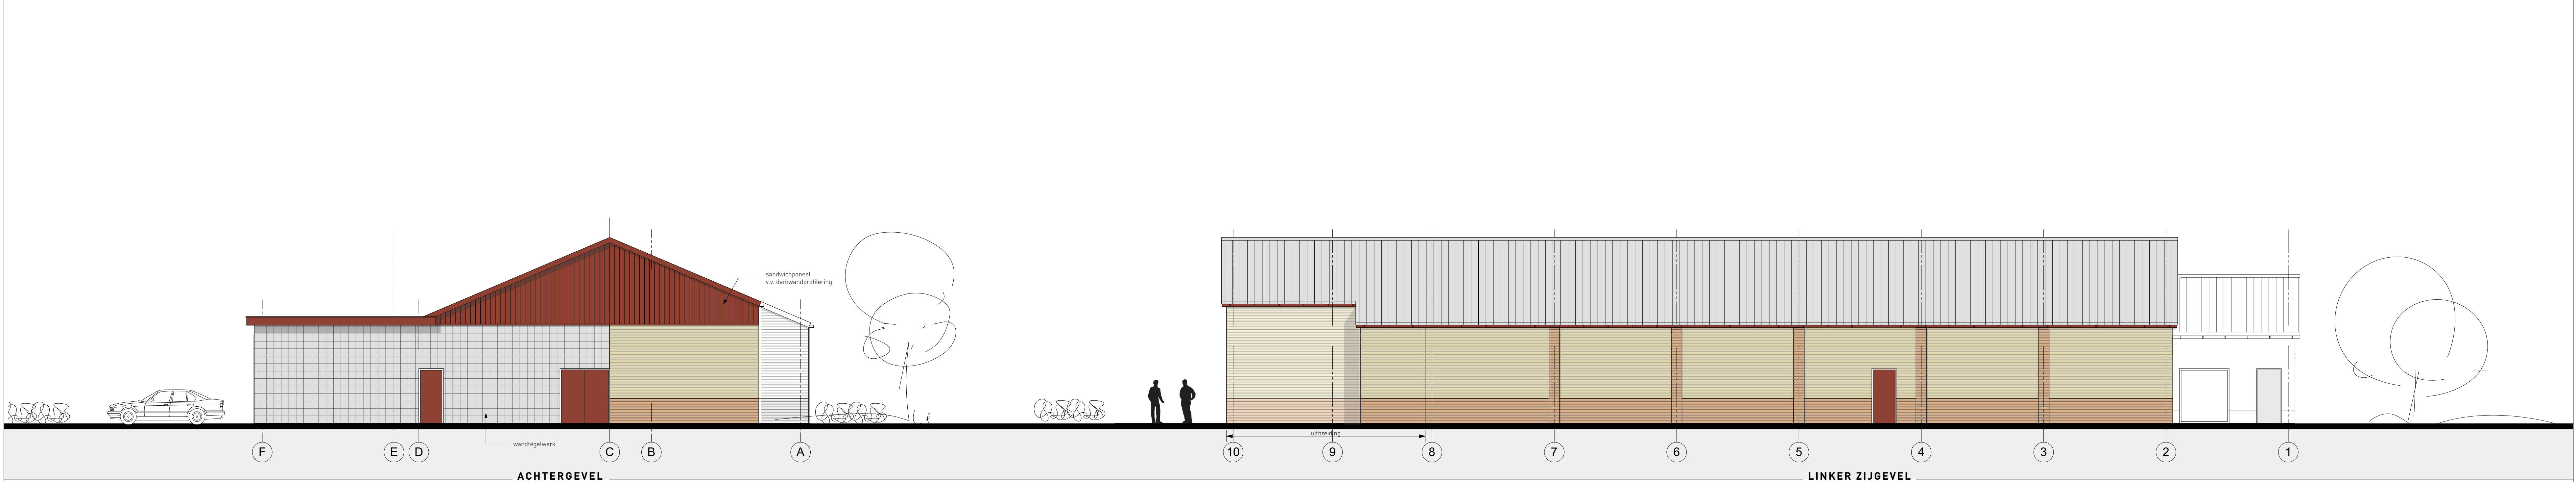


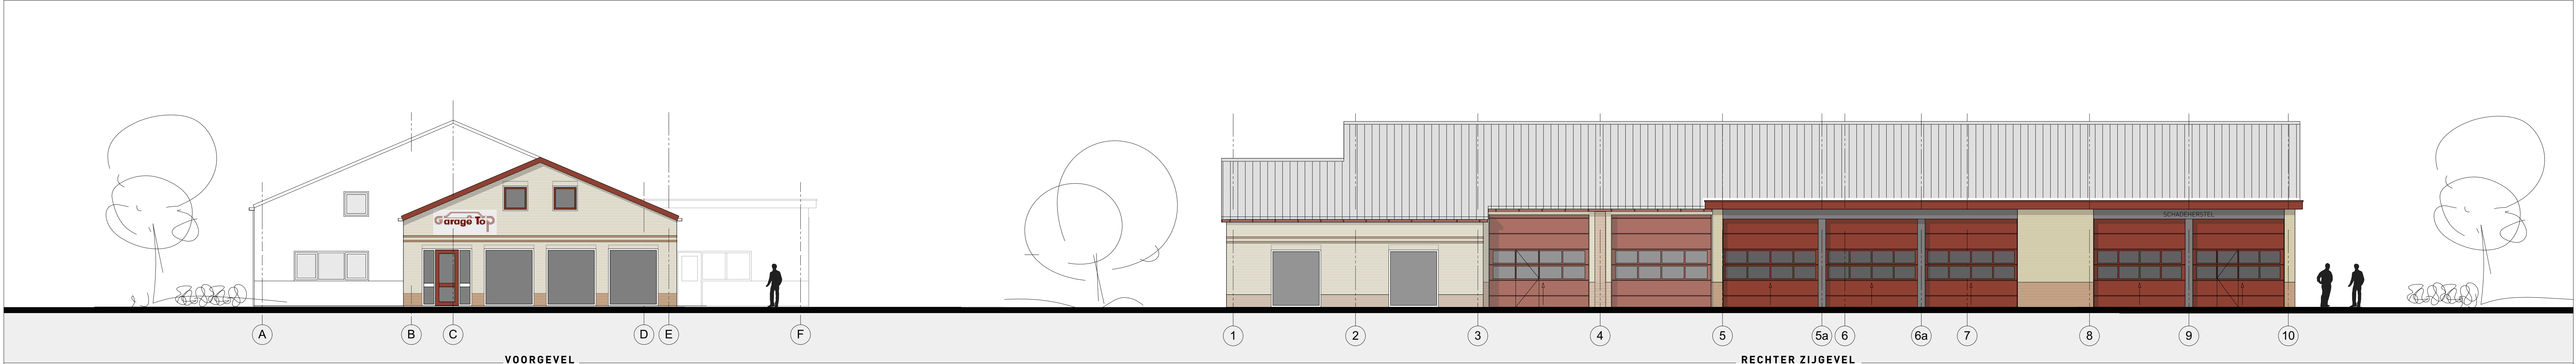

MAATVOERING IN HET WERK TE CONTROLEREN
ONDERDELEN CONSTRUCTIE VOLGENS OPGAVE CONSTRUCTEUR
UITVOERING VOLGENS GELDENDE BOUWBESLUIT

LANDBORG

BENUT DE RUIMTE

project
AANVRAAG OMGEVINGSVERGUNNING
UITBREIDING GARAGE TOP
AAN DE ESSENERWEG 108
TE KOOTWIJKERBROEK

in opdracht van:

Garage Top

onderdeel

GEVELAANZICHTEN EN DOORSNEDE - NIEUW

Holevoetplein 301
Postbus 2
3925 ZG Scherpenzeel
033 30 31 060
info@landborg.nl
www.landborg.nl

schaal

1 : 100

getekend

Gvl

datum

16 april 2018

gewijzigd

projectnummer

3187-V03