


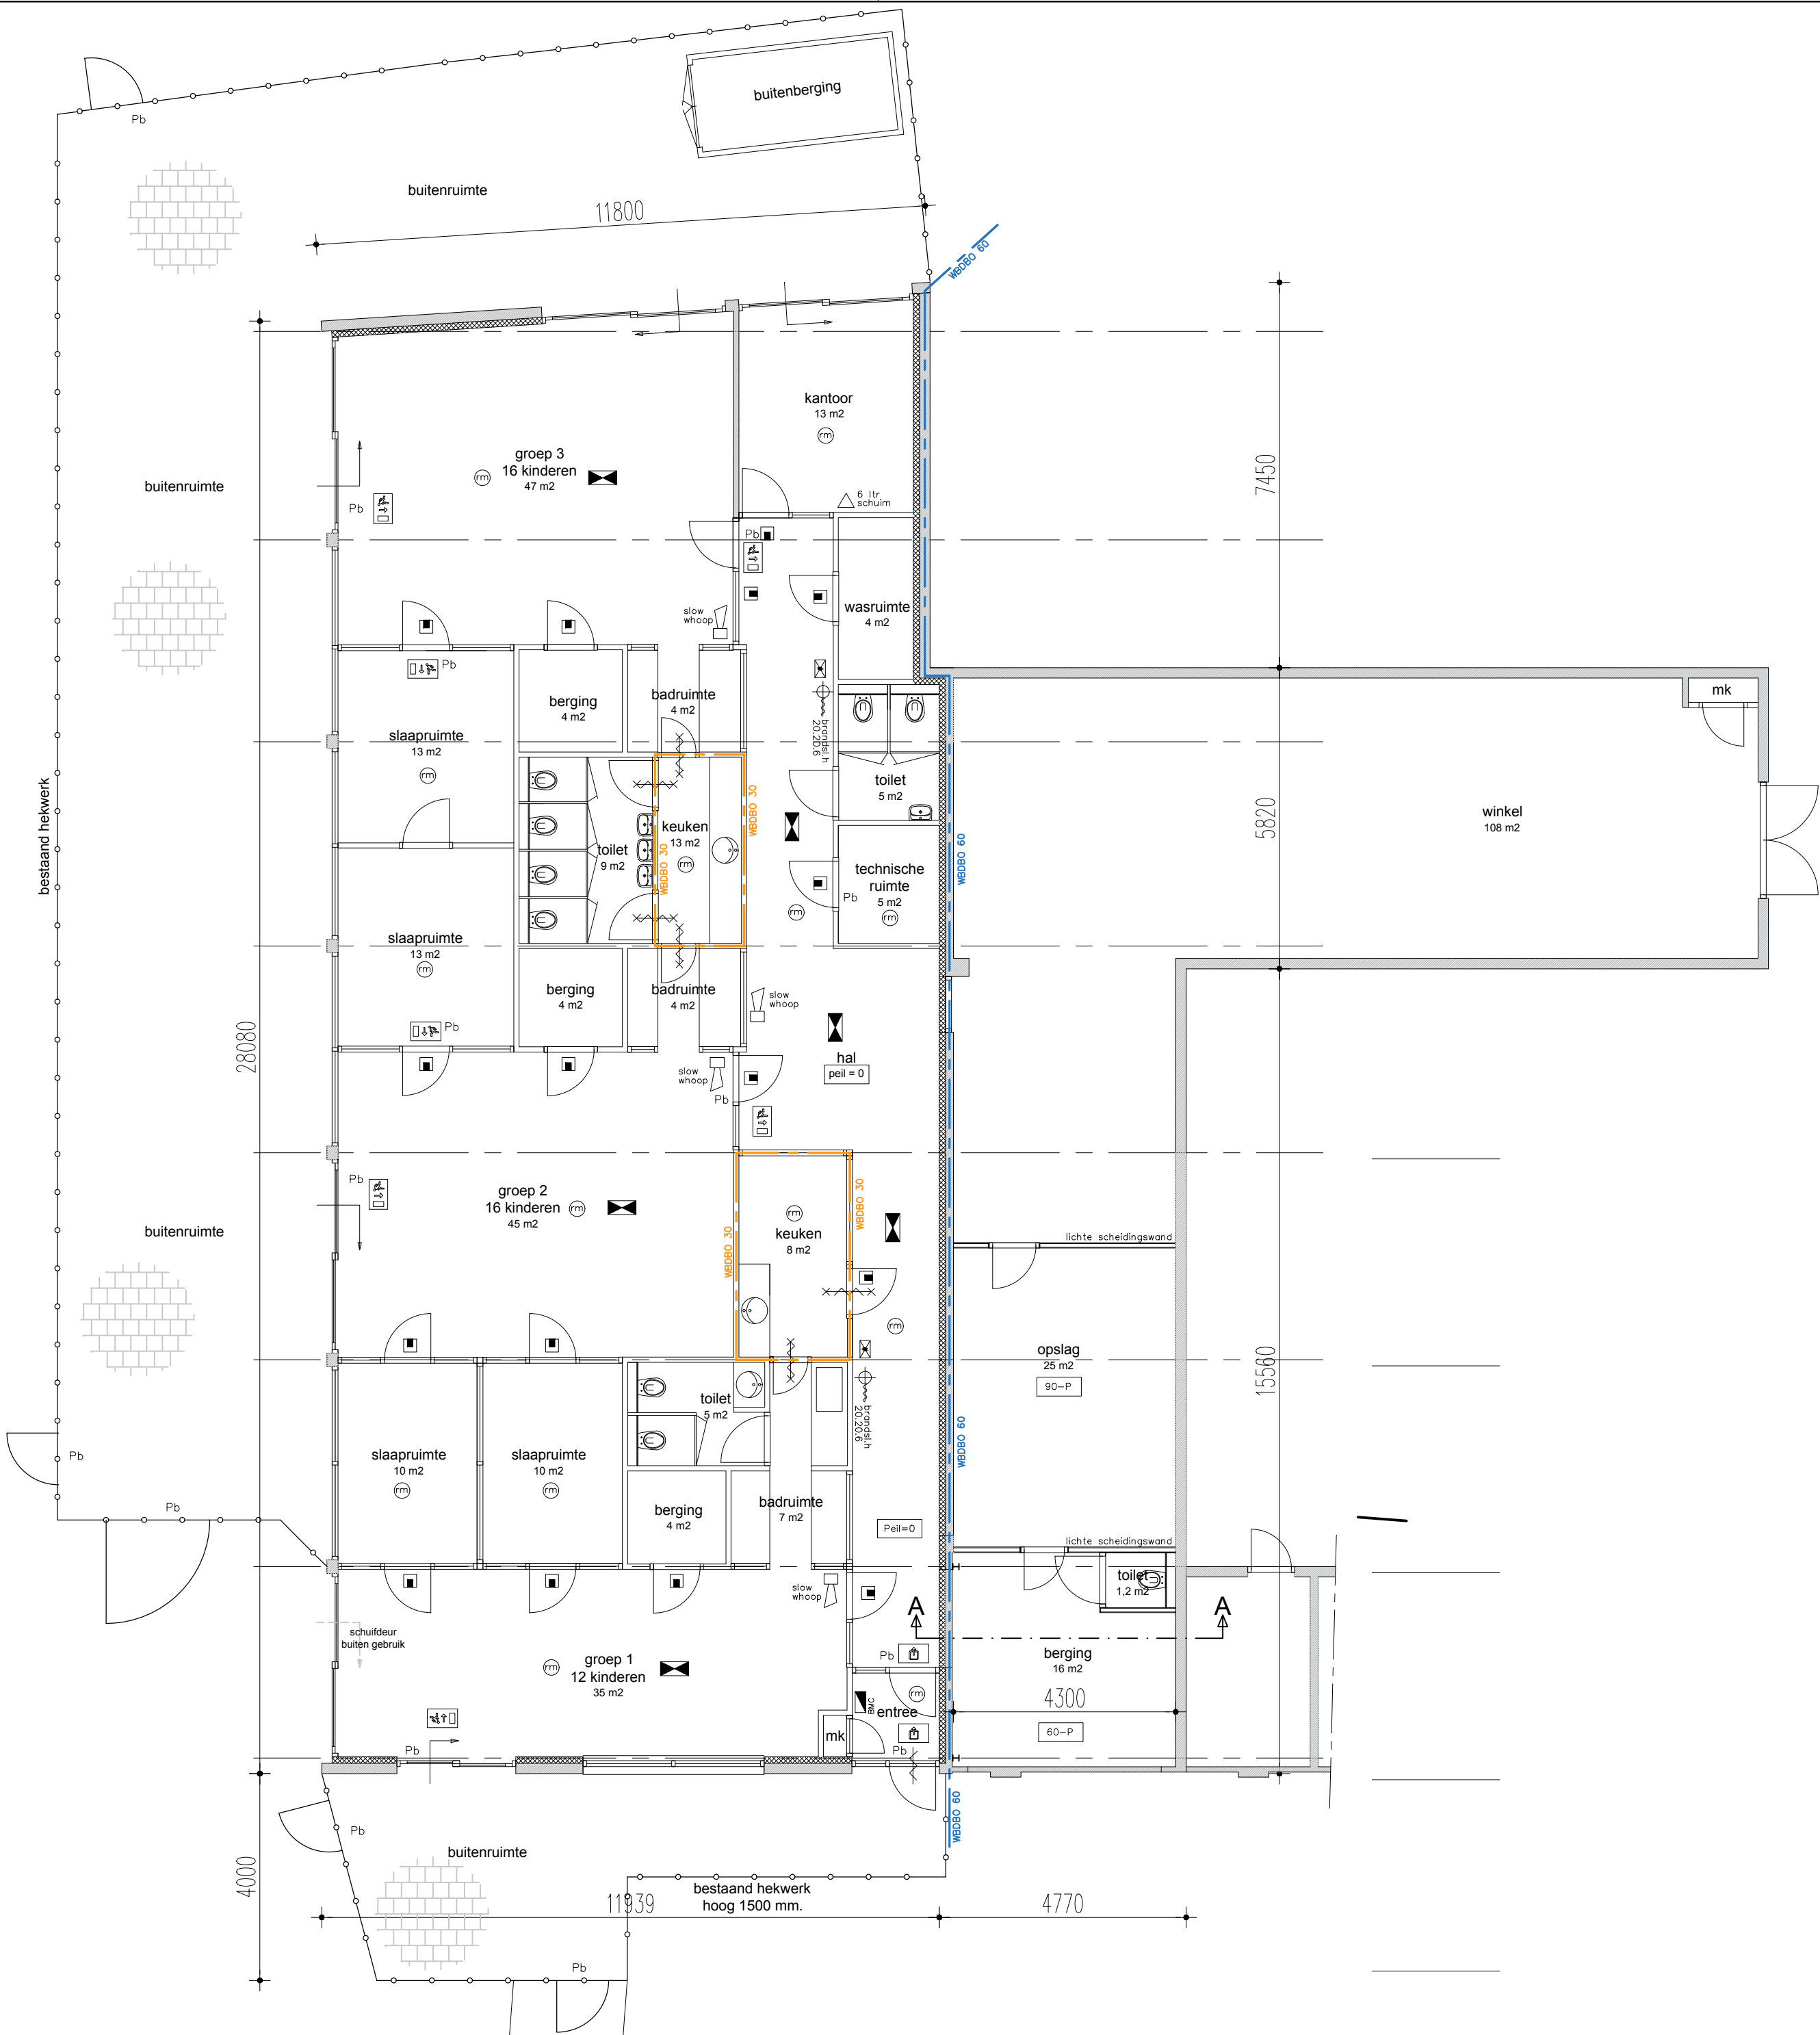

**BEGANE GROND
BESTAAND
KINDERDAGVERBLIJF**

 **Gemeente Breda**

Bijlage 4 bij besluit
Z2018-005194-V1

V&L

BRANDVEILIG GEBRUIK

brandmeldinstallatie conform volgens 2535 en
ontruimingsalarminstallatie volgens NEN 2575

renvooi	
	brandslanghaspel; 20 m slang $\varnothing$ 20mm / spuitmond $\varnothing$ 6mm
	draagbare blusser
	weerstand tegen branddoorslag en brandoverslag; 60 minuten
	zelfsluitende deur
	paniekbetaling (zonder los voorwerp van binnenuit te openen)
	brandmeldcentrale
	rookmelder
	neven-indicator
	"slow whoop"-sirene
	handbrandmelder
	noodverlichting
	pictogramarmatuur vluchtweg/nooduitgang; verlicht

**Alexander
de Bont**
Bouw- en Aannemingsbedrijf B.V.

Veldsteen 28
4815 PK BREDA
telefoon: 076- 5215513
fax: 076- 5297678

Internet:
www.alexanderdebont.nl
E-mail:
info@alexanderdebont.nl

opdrachtgever Kindercentrum Belle Fleur
Teteringsedijk 297A, 4817 ME Breda

adres Kinderdagverblijf Belle Fleur, Vijverstraat 7 Prinsenbeek
uitbreiding zijde Valdijk 22 Prinsenbeek

status aanvraag vergunning brandveilig gebruik
onderwerp BESTAAND: plattegrond

ontw.	AP	datum	13-07-18		schaal	1:100	Projectnummer
get.	AP	gew.			Tekeningnummer.		
form.	A2				GV-01		T18-007

BESTAAND