


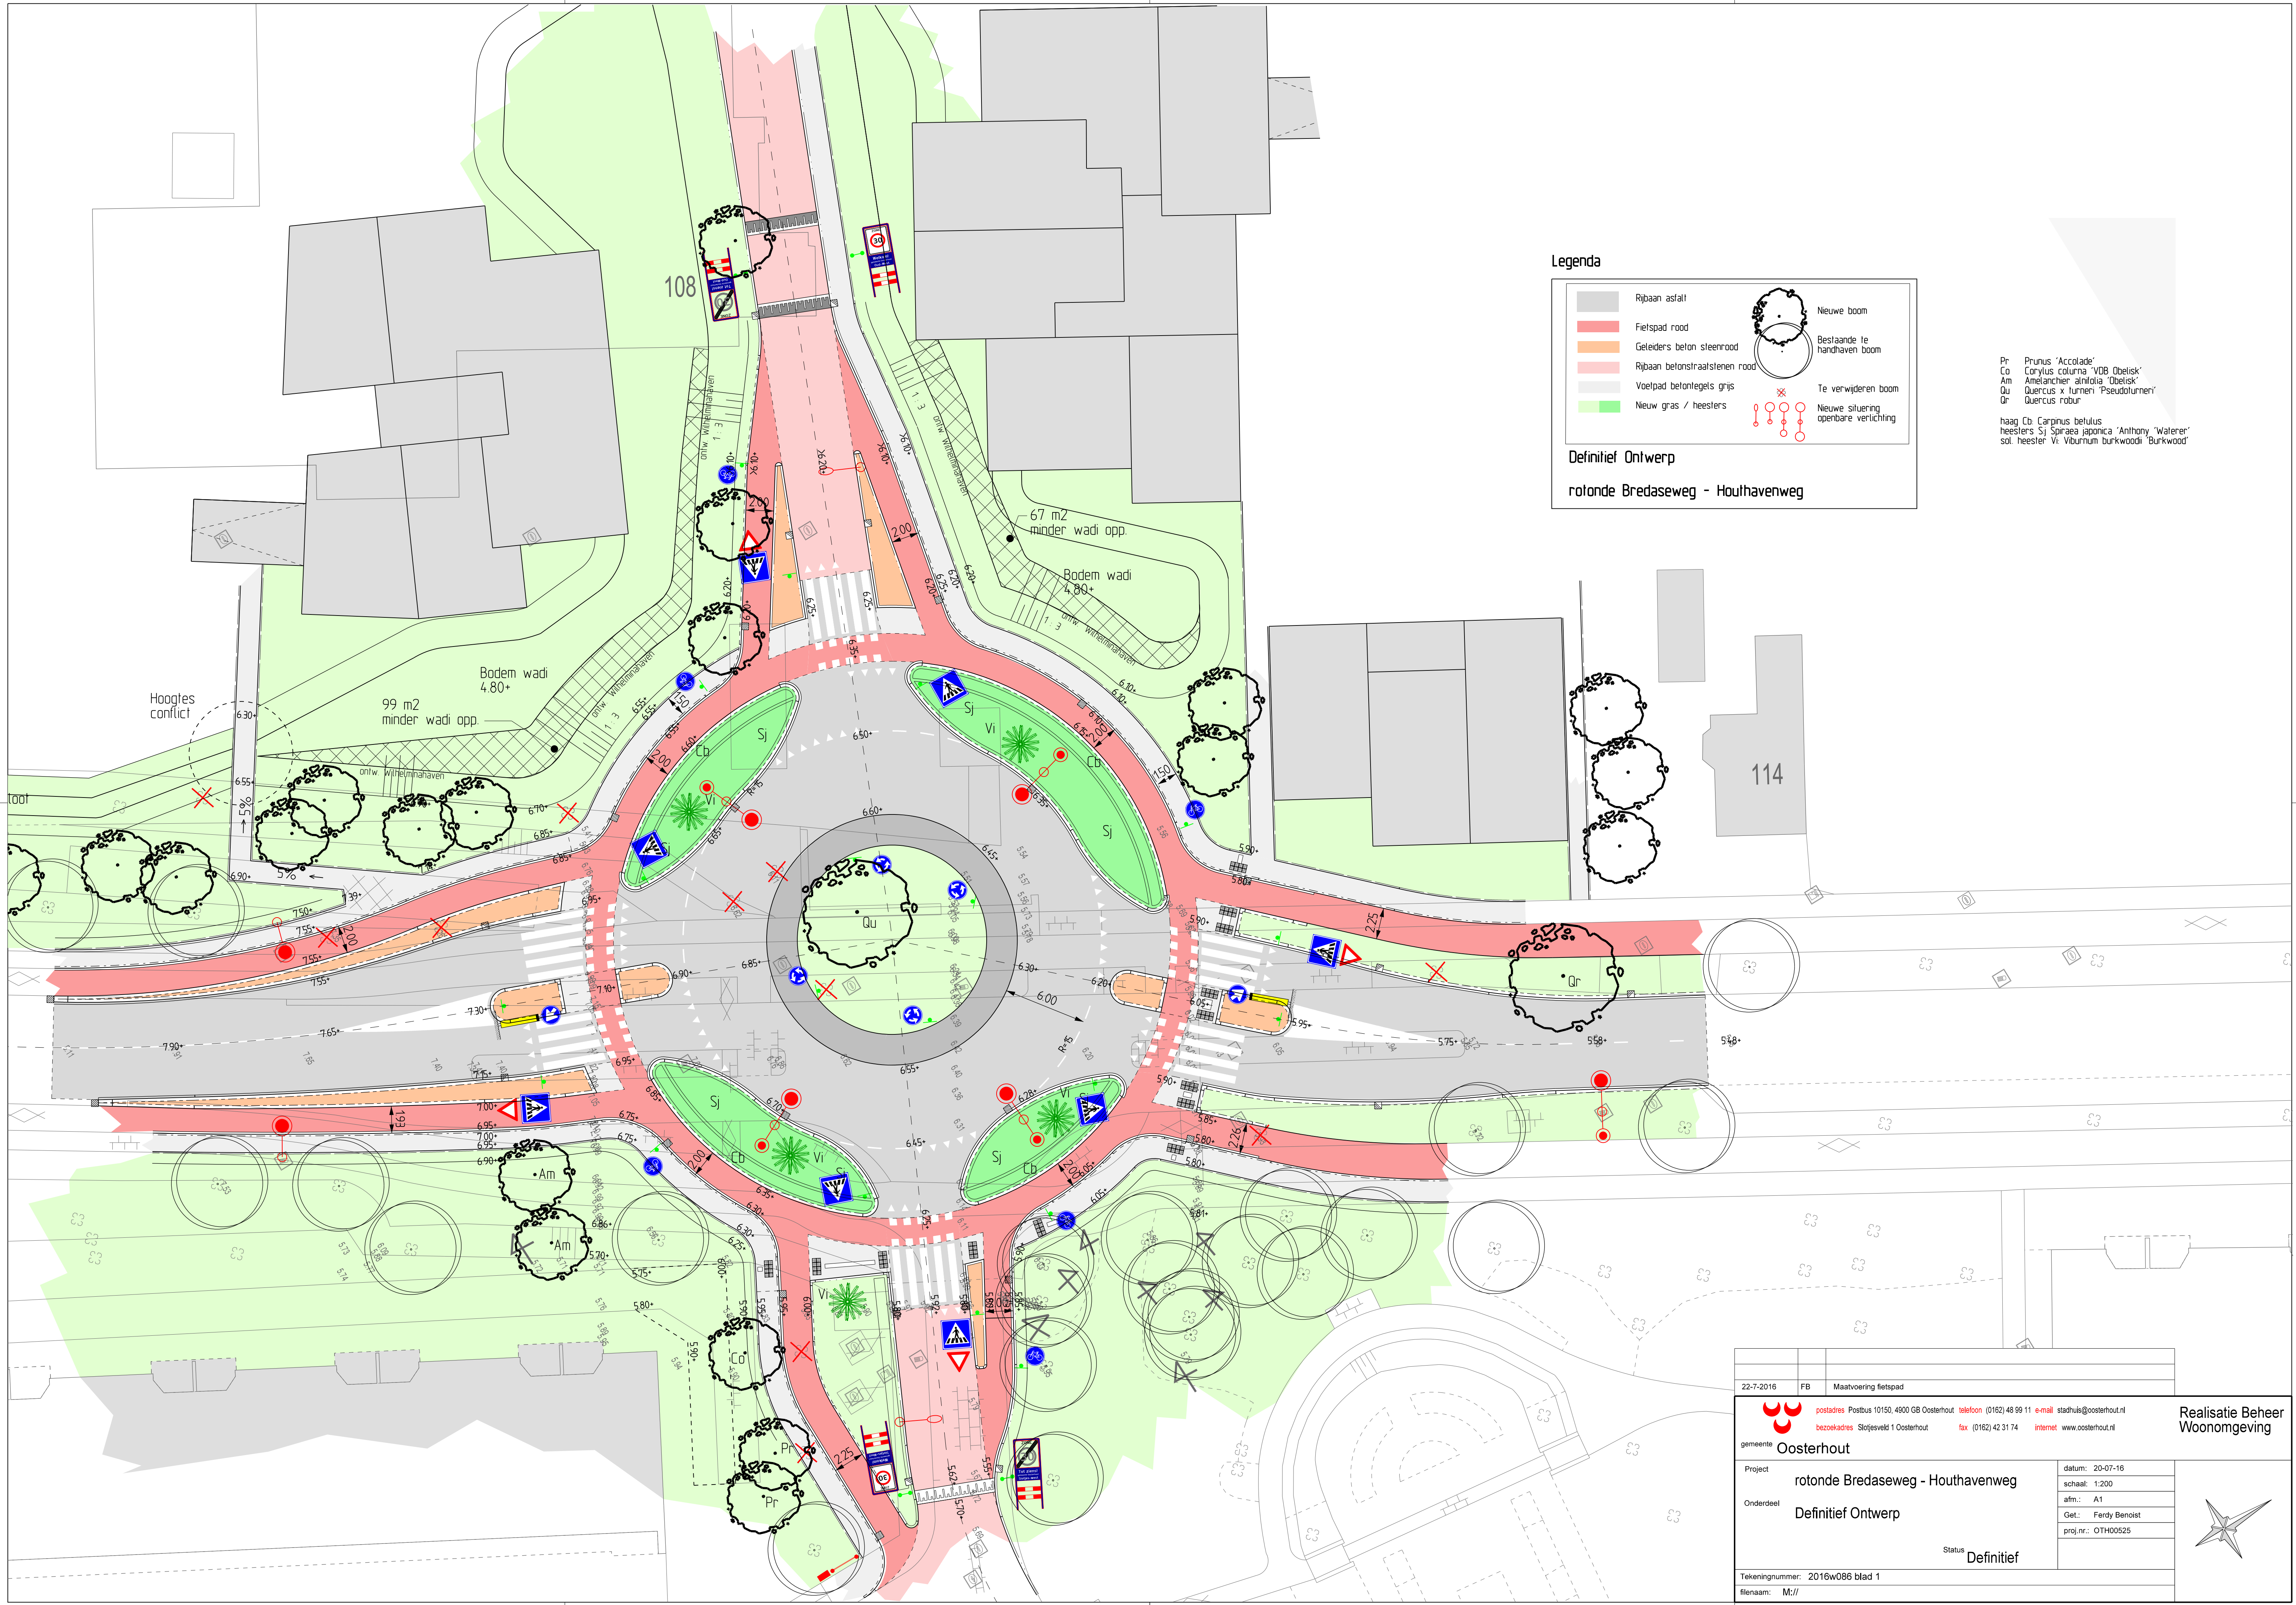

Legenda

	Rijbaan asfalt		Nieuwe boom
	Fietspad rood		Bestaande te handhaven boom
	Geleiders beton steenrood		Te verwijderen boom
	Rijbaan betonstraatstenen rood		Nieuwe situering openbare verlichting
	Voelpad betontegels grijs		
	Nieuw gras / heesters		

Definitief Ontwerp
rotonde Bredaseweg - Houthavenweg

Pr Prunus 'Accolade'
Co Corylus columna 'VDB Obelisk'
Am Amelanchier alnifolia 'Obelisk'
Qu Quercus x 'Illum' 'Pseudolumen'
Qr Quercus robur

haag Cb Carpinus betulus
heesters Sj Spiraea japonica 'Anthony 'Waterer'
sol heester Vi Viburnum burkwoodii 'Burkwood'

114

22-7-2016		FB	Maatvoering fietspad	
		postadres Postbus 10150, 4900 GB Oosterhout telefoon (0162) 48 99 11 e-mail stadhuis@oosterhout.nl		
gemeente Oosterhout		bezoekadres Slootjesveld 1 Oosterhout fax (0162) 42 31 74 internet www.oosterhout.nl		
Project	rotonde Bredaseweg - Houthavenweg		datum: 20-07-16	
Onderdeel	Definitief Ontwerp		schaal: 1:200	
			afm.: A1	
			Get.: Ferdy Benoist	
			proj.nr.: OTH00525	
			Status Definitief	
Tekeningnummer: 2016w086 blad 1				
filenaam: M://				