


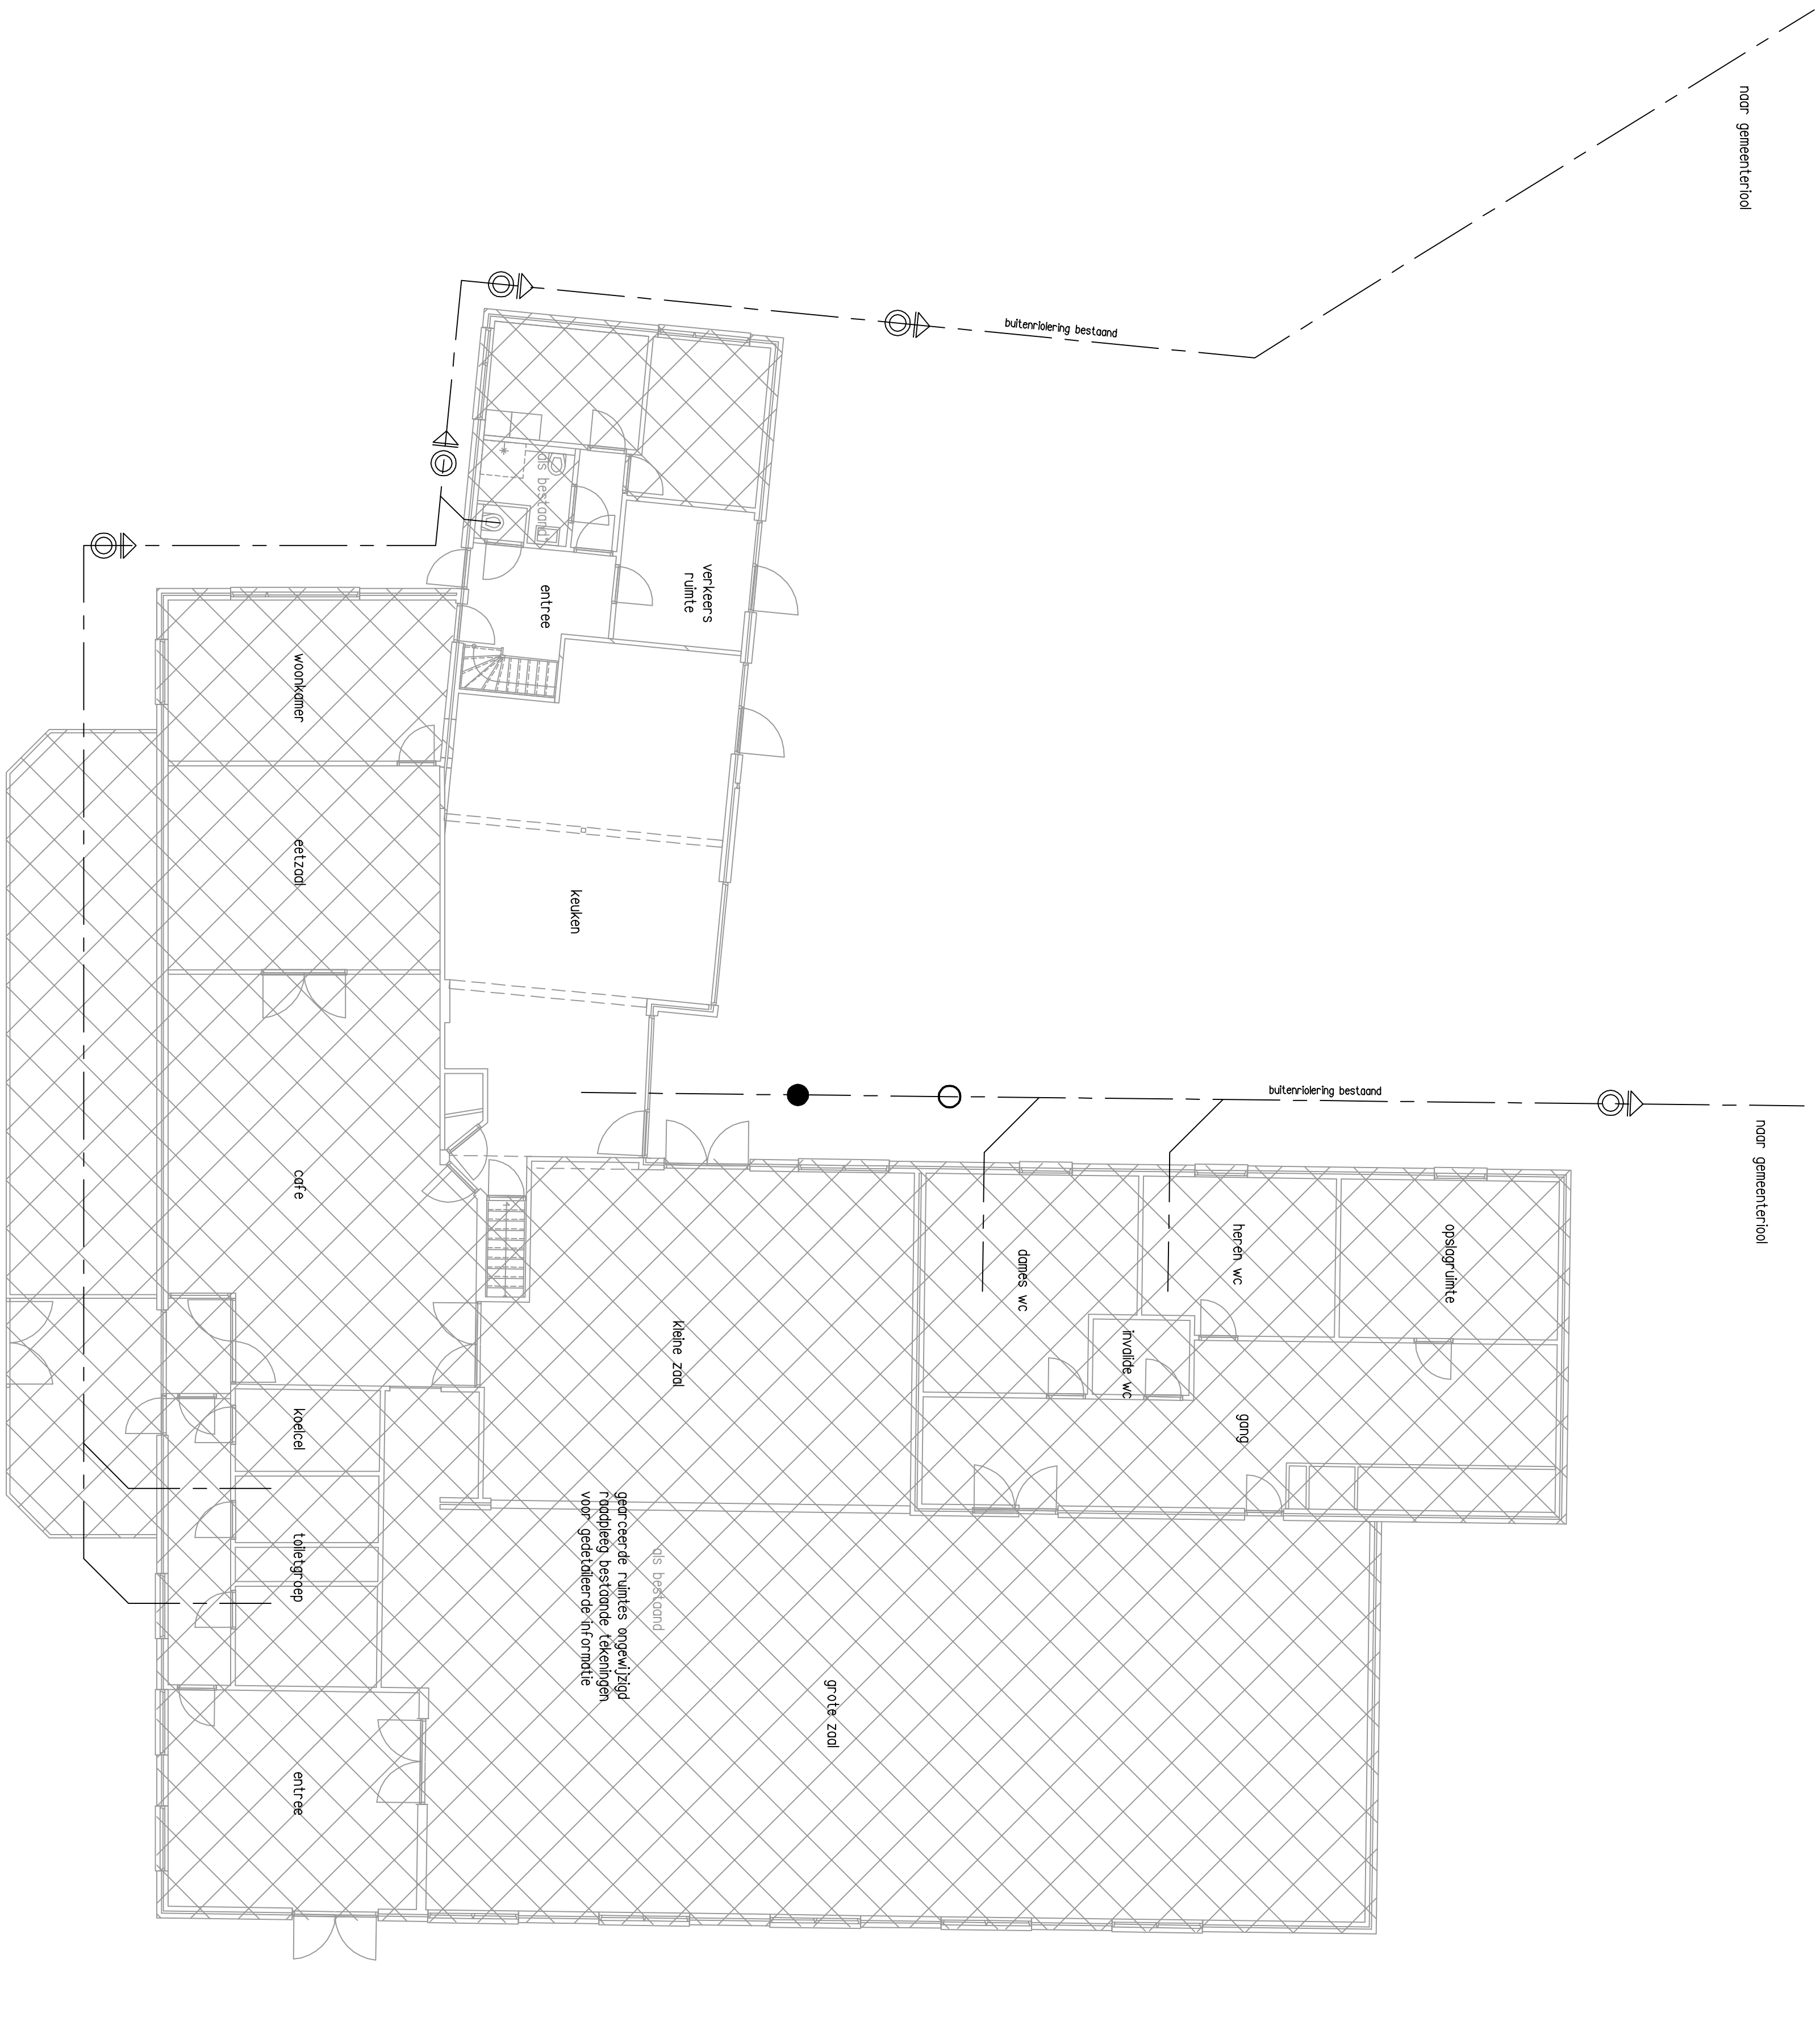

buitenroering – vulwater

Renval buitenoering (schaal 1:1000)

onstoppingsstuk / controleputje

silvangput

vetafscheider

bedrijfsroering – vulwater

gemeente riolering



Foto 1 – silvangput DIN 4271 KLASSE B


Foto 2 – silvangput DIN 4271 KLASSE B



Foto 3 – vetafscheider 600 DIN 1939

Foto 4 – vetafscheider 600 DIN 1939

Foto's silvangput en vetafscheider

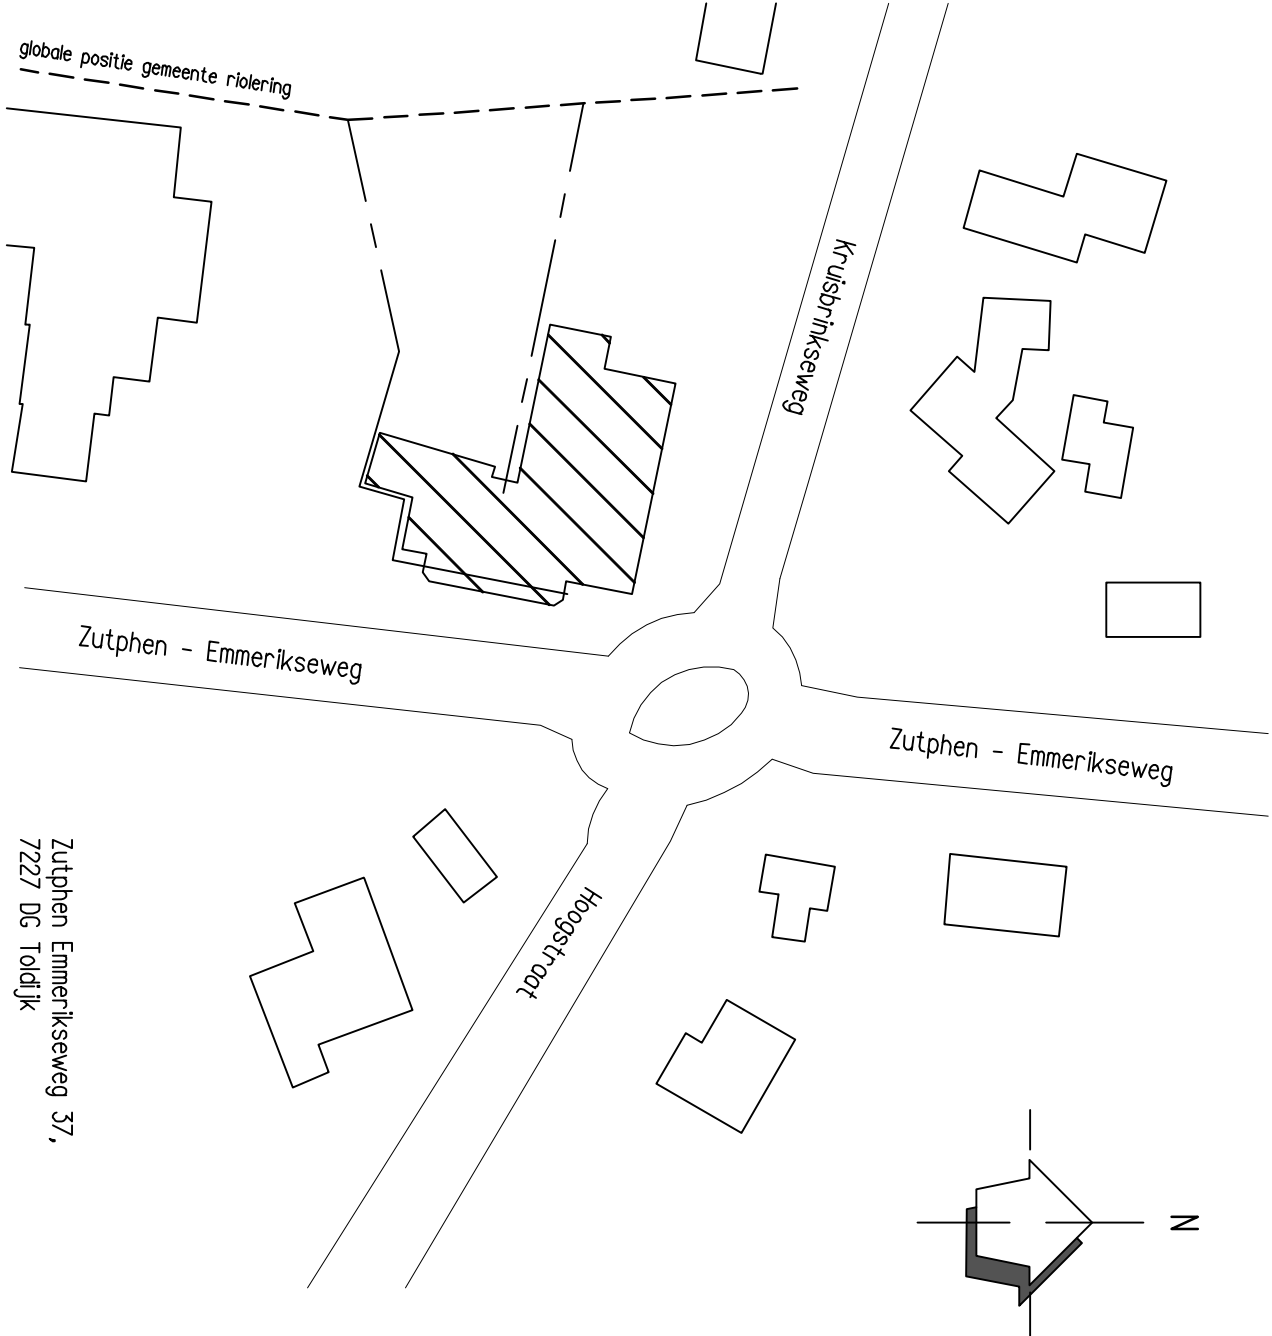

situatietekening (schaal 1:1000)

OPDRACHTGEVER	Fam. Wunderink	GEWELDIGD
WERK	Den Bremer, Toldijk	
ONDEREEL	omgevingsvergunning	
	buitenroering – vulwater	
SCHAAL 1:100	FIRM AI	GETEK RK
		ARCH WR
		DATUM 21-08-2018
		WERK 1601
		TO-05

ARCHITECTUUR & ONTWIKKELING
14 Oudestraat 10-12 6801 AP Zutphen
7227 BK Toldijk
T: 030 250 0000
E: info@warc.nl
W: www.warc.nl