


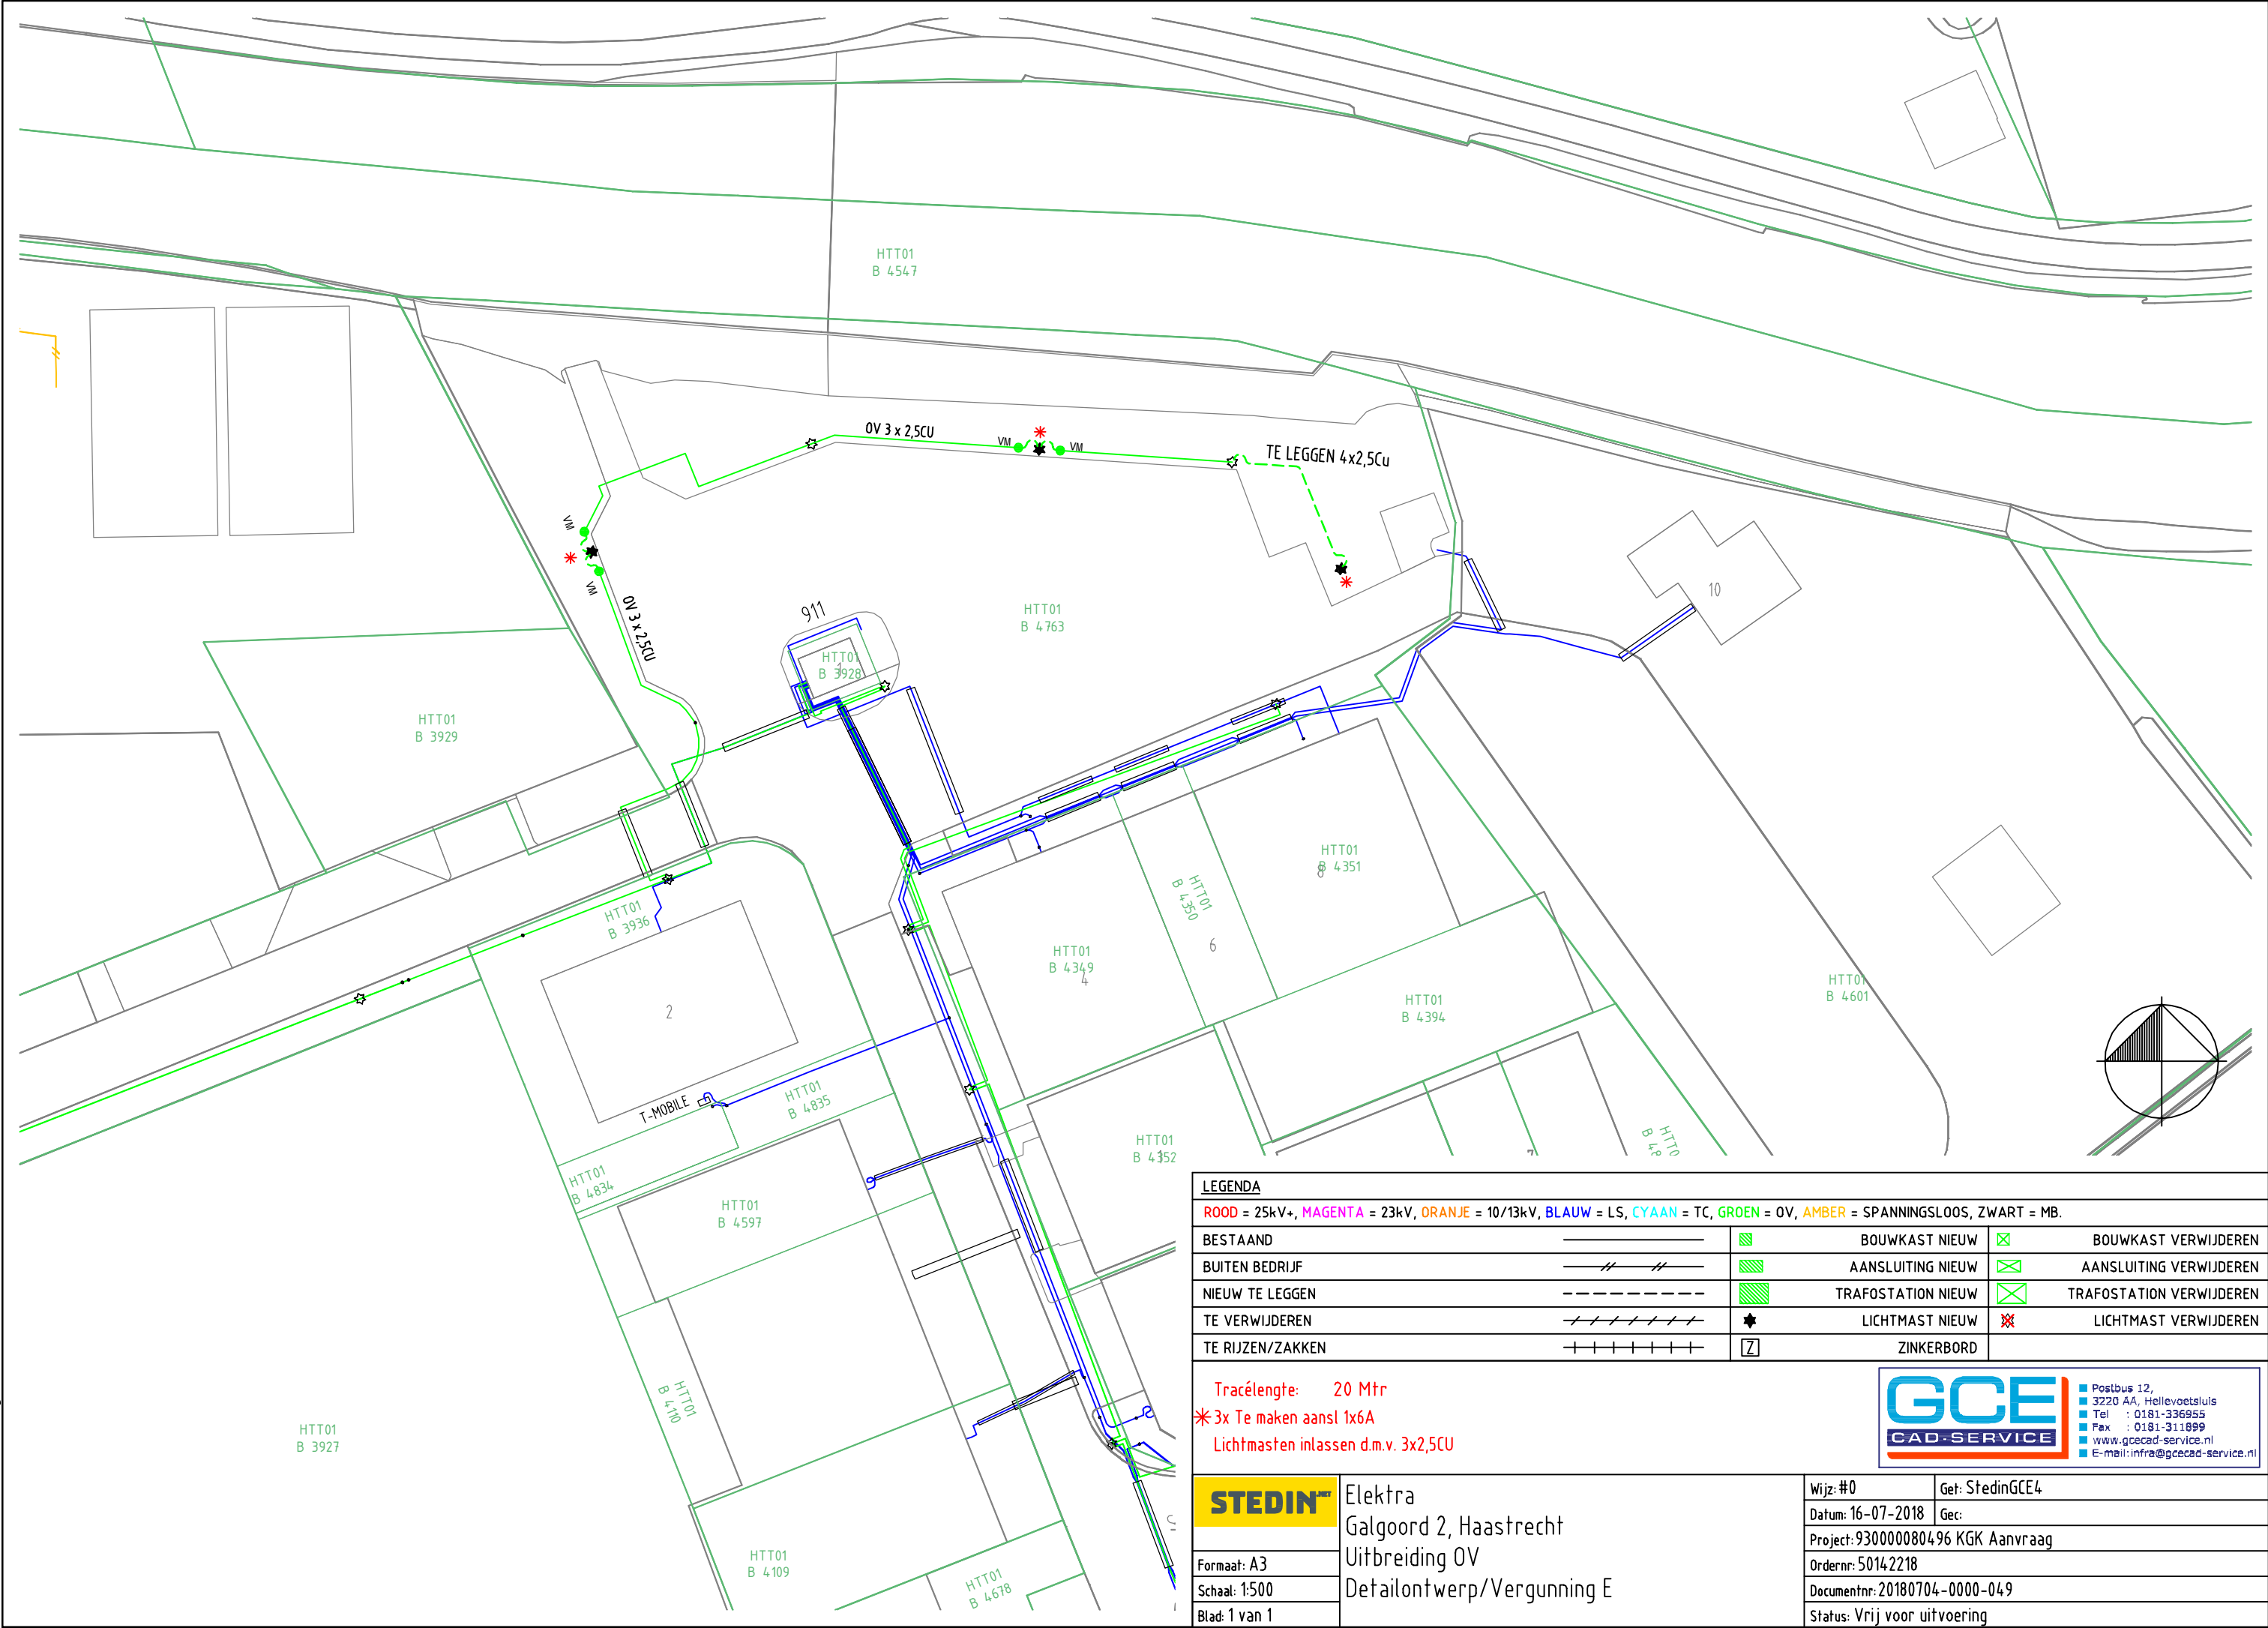

LEGENDA			
ROOD = 25kV+, MAGENTA = 23kV, ORANJE = 10/13kV, BLAUW = LS, CYAAN = TC, GROEN = OV, AMBER = SPANNINGSLOOS, ZWART = MB.			
BESTAAND			BOUWKAST NIEUW
BUITEN BEDRIJF			AANSLUITING NIEUW
NIEUW TE LEGGEN			TRAFOSTATION NIEUW
TE VERWIJDEREN			LICHTMAST NIEUW
TE RIJZEN/ZAKKEN			ZINKERBORD
			BOUWKAST VERWIJDEREN
			AANSLUITING VERWIJDEREN
			TRAFOSTATION VERWIJDEREN
			LICHTMAST VERWIJDEREN

Tracélengte: 20 Mtr
*3x Te maken aansl 1x6A
Lichtmasten inlassen d.m.v. 3x2,5Cu

Postbus 12,
3220 AA, Hellevoetsluis
Tel : 0181-336955
Fax : 0181-311899
www.gcecad-service.nl
E-mail: infra@gcecad-service.nl

	Elektra	Wijz: #0	Get: StedinGCE4
	Galgoord 2, Haastrecht	Datum: 16-07-2018	Gec:
	Uitbreiding OV	Project: 930000080496 KGK Aanvraag	
	Detailontwerp/Vergunning E	Ordernr: 50142218	
		Documentnr: 20180704-0000-049	
Formaat: A3		Status: Vrij voor uitvoering	
Schaal: 1:500			
Blad: 1 van 1			