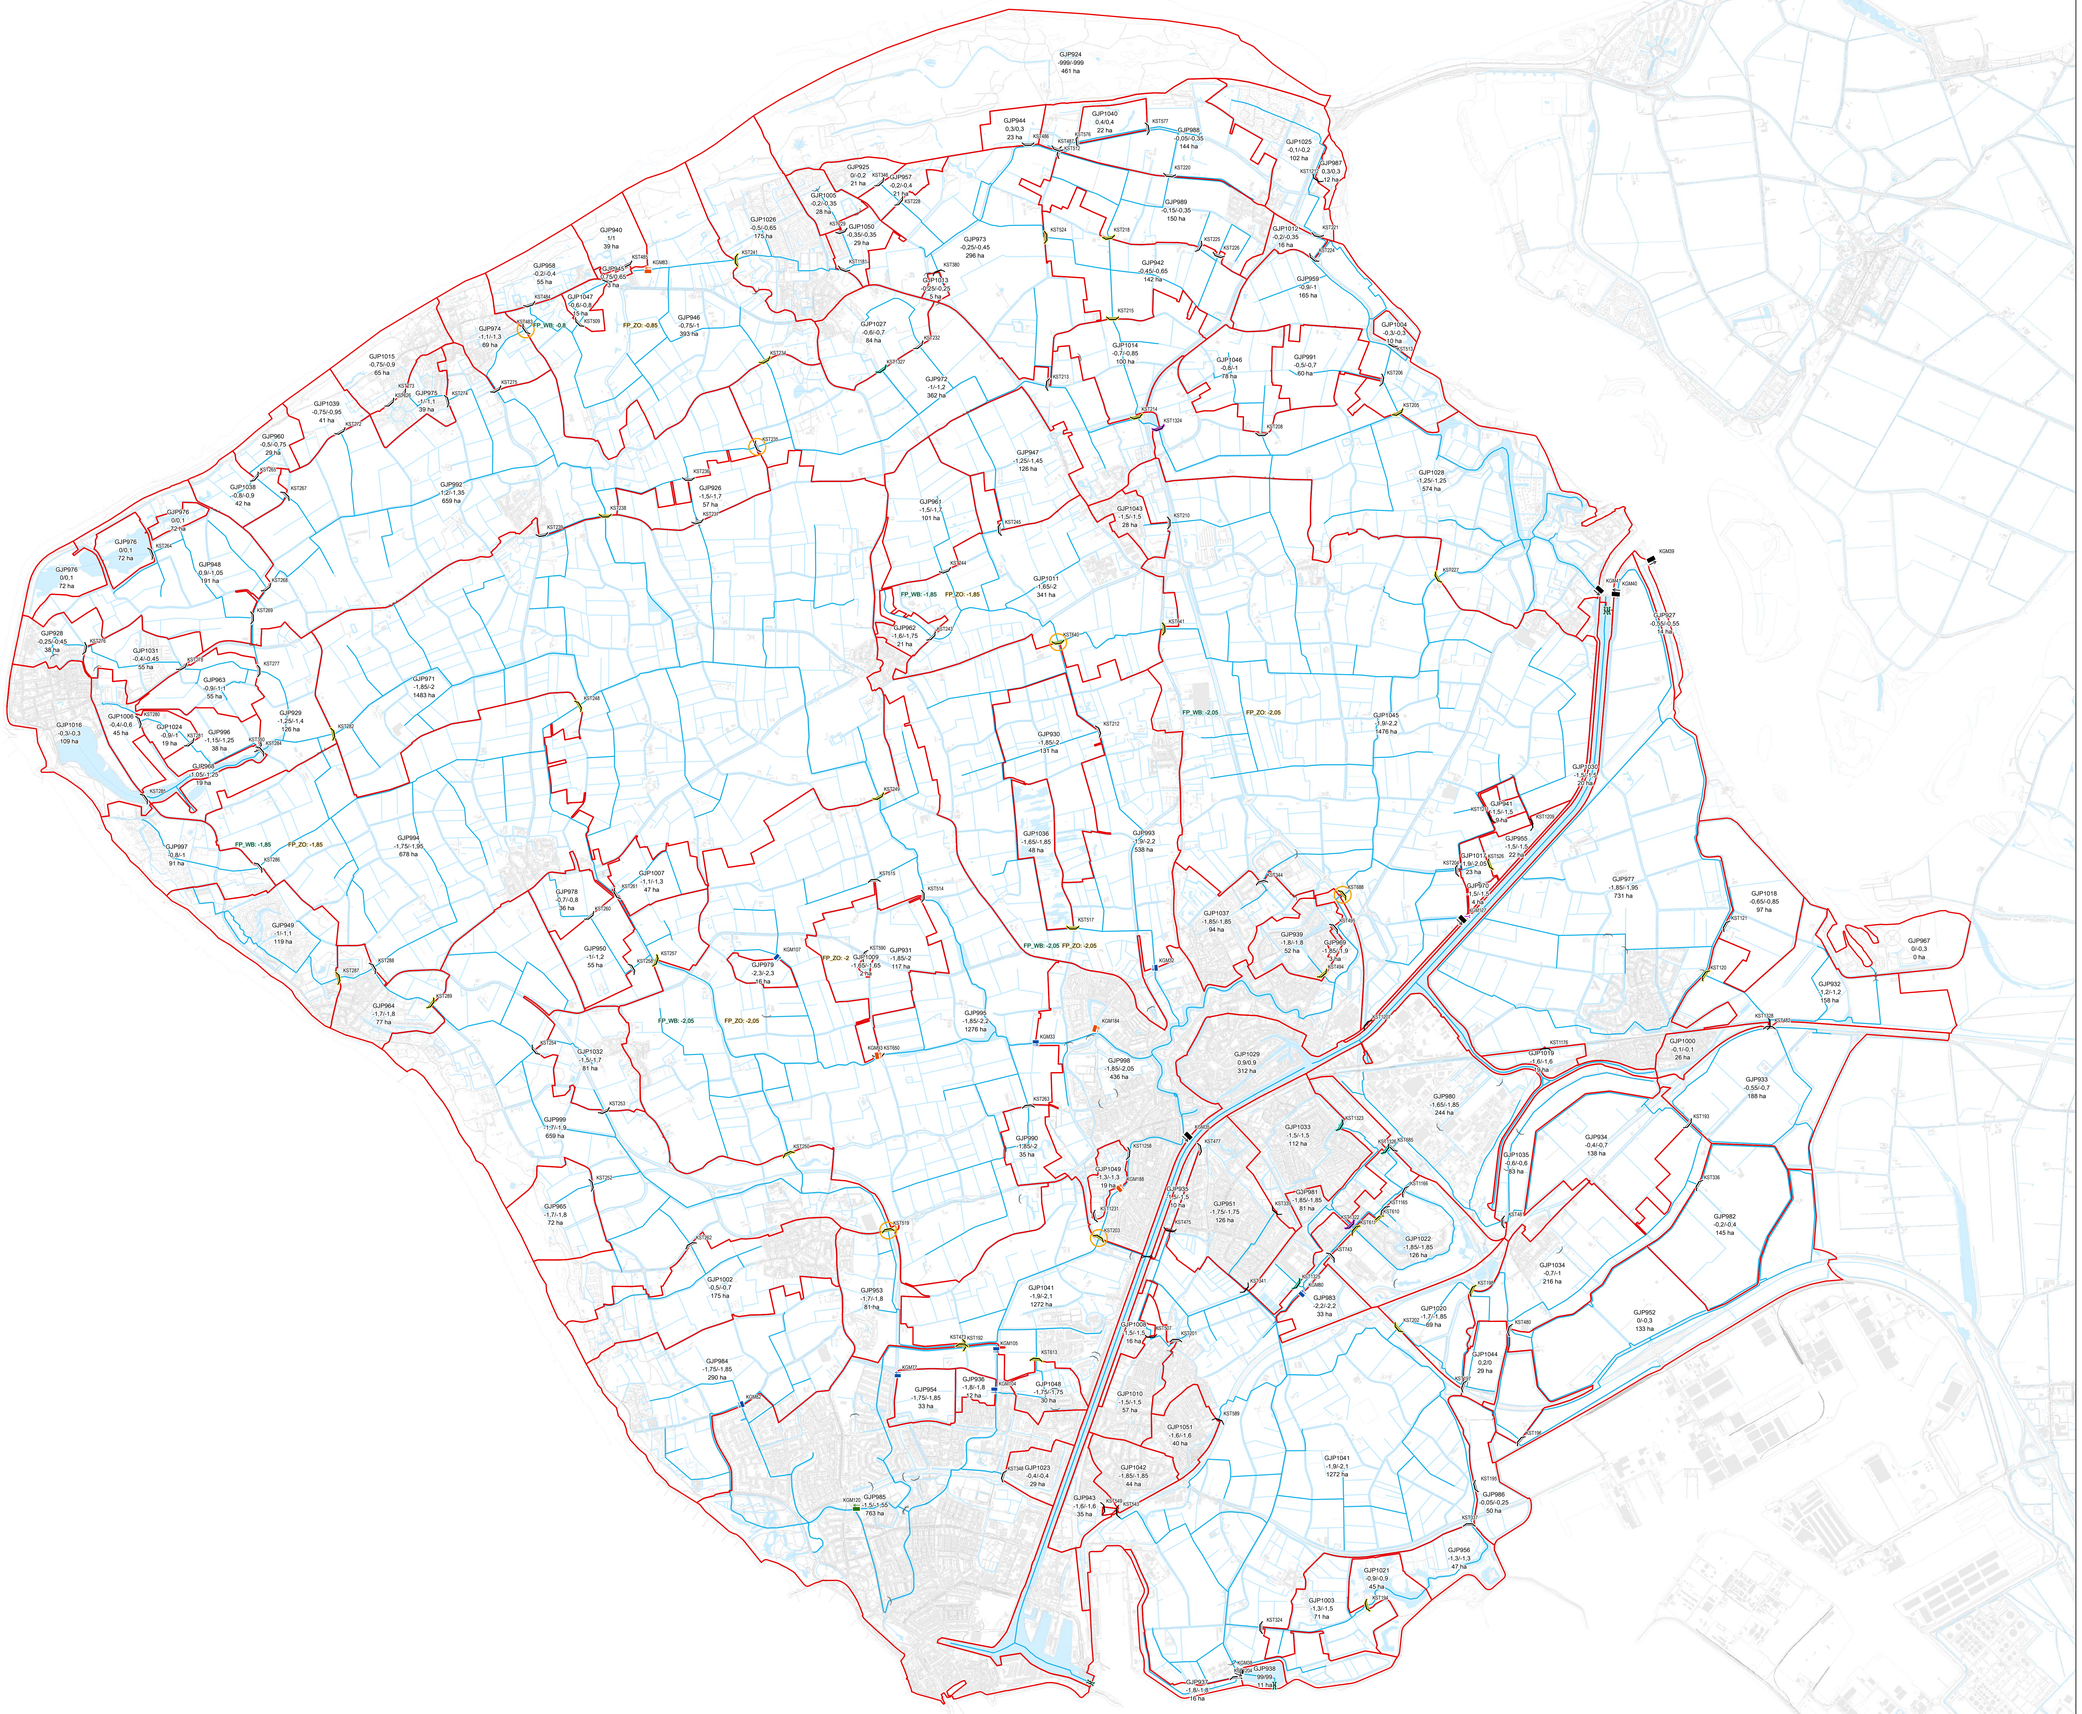

Waterlopen

Primaire waterlopen

Overige waterlopen

Peilgebieden voorgestelde situatie

Peilgebiedsbegrenzing

GJP933 Code peilgebied
-0,55/-0,7 zomerpeil/winterpeil (m t.o.v. NAP)
188 ha oppervlakte (hectare)
FP_ZO flexibele ondergrens zomerpeil
FP_WB flexibele bovengrens winterpeil

Peilregulerende kunstwerken, voorgestelde situatie

- Afvoergemaal
- Opmaling
- Onderbemaling
- Doorspoelgemaal
- Automatisch regelbare stuw
- Nieuwe, automatisch regelbare stuw
- Handmatig regelbare stuw
- Nieuwe, handmatig regelbare stuw
- Vaste stuw, niet regelbaar
- Peilregulerende duiker
- Syfon
- Uitwateringssluis
- Koppelkunstwerk

Overige stuwen

- Stuw

Achtergrond

Grootschalige Basis Kaart Nederland (GBKN)

Waterschap Scheldestromen						
Onderwerp:	Peilenkaart Walcheren					Waterschap Scheldestromen
Omschrijving:	Behorend bij ontwerp peilbesluit Walcheren					
	Naam	Datum	Afdeling	Formaat: A0 Liggend	Blad nr.: 1	
Getekend	J. Schoonakker	14-12-2015	Water	Schaal: 1:21.943	Aantal bladen: 1	
Gezien	O. Uitdewillegen	14-12-2015	Water	Tek nr.: 2017041088		
Gecontroleerd	—	—	—			