


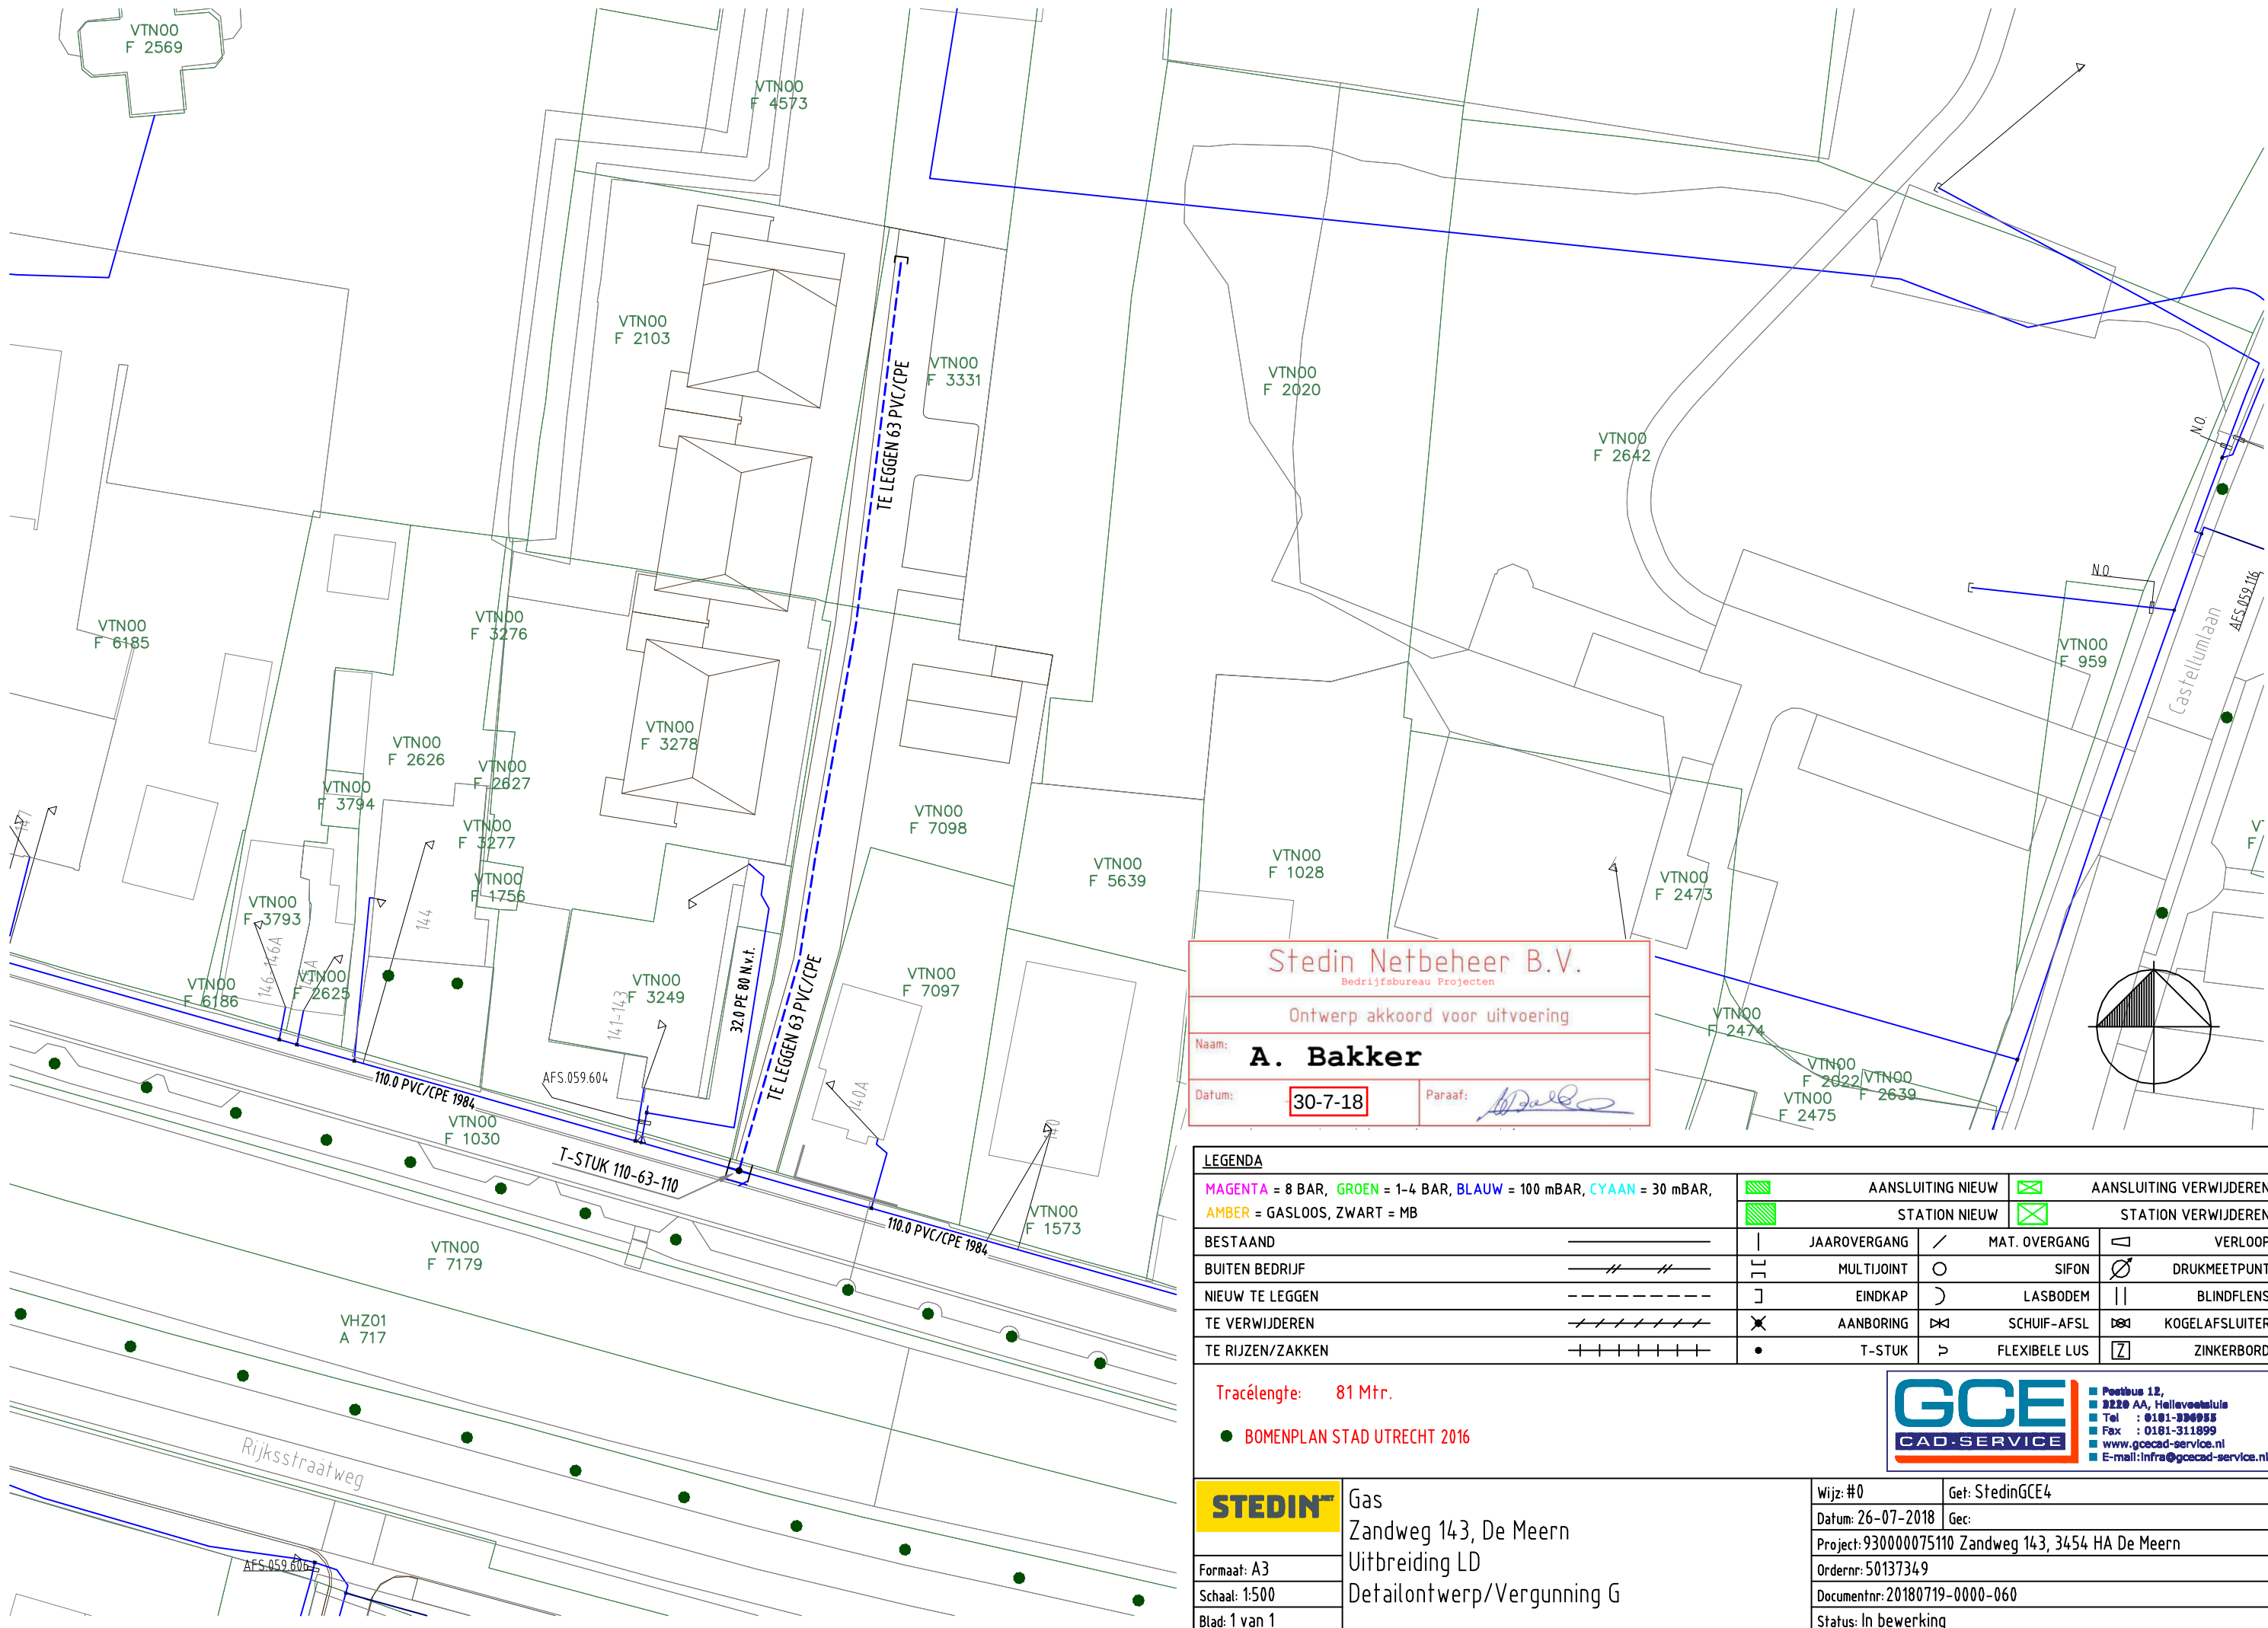

Stedin Netbeheer B.V.
Bedrijfsbureau Projecten

Ontwerp akkoord voor uitvoering

Naam: **A. Bakker**

Datum: **30-7-18** Paraaf:

LEGENDA	AANSLUITING NIEUW		AANSLUITING VERWIJDEREN	
	STATION NIEUW		STATION VERWIJDEREN	
BESTAAND	—	JAAROVERGANG	—	VERLOOP
BUITEN BEDRIJF	— // —	MULTIJOINT	○	SIFON
NIEUW TE LEGGEN	---	EINDKAP	⌋	LASBODEM
TE VERWIJDEREN	+++++	AANBORING	⌋	SCHUIF-AFSL
TE RIJZEN/ZAKKEN	+++++	T-STUK	⌋	FLEXIBELE LUS
			⌋	KOGELAFSLUITER
			⌋	ZINKERBORD

Tracélengte: 81 Mtr.

Postbus 12,
3220 AA, Hellevoetsluis
Tel : 0181-324955
Fax : 0181-311899
www.gcecad-service.nl
E-mail: infra@gcecad-service.nl

STEDIN Gas Zandweg 143, De Meern Uitbreiding LD Detailontwerp/Vergunning G	Wijz: #0	Get: StedinGCE4
Formaat: A3	Datum: 26-07-2018	Gec:
Schaal: 1:500	Project: 930000075110 Zandweg 143, 3454 HA De Meern	
Blad: 1 van 1	Ordernr: 50137349	
	Documentnr: 20180719-0000-060	
	Status: In bewerking	