
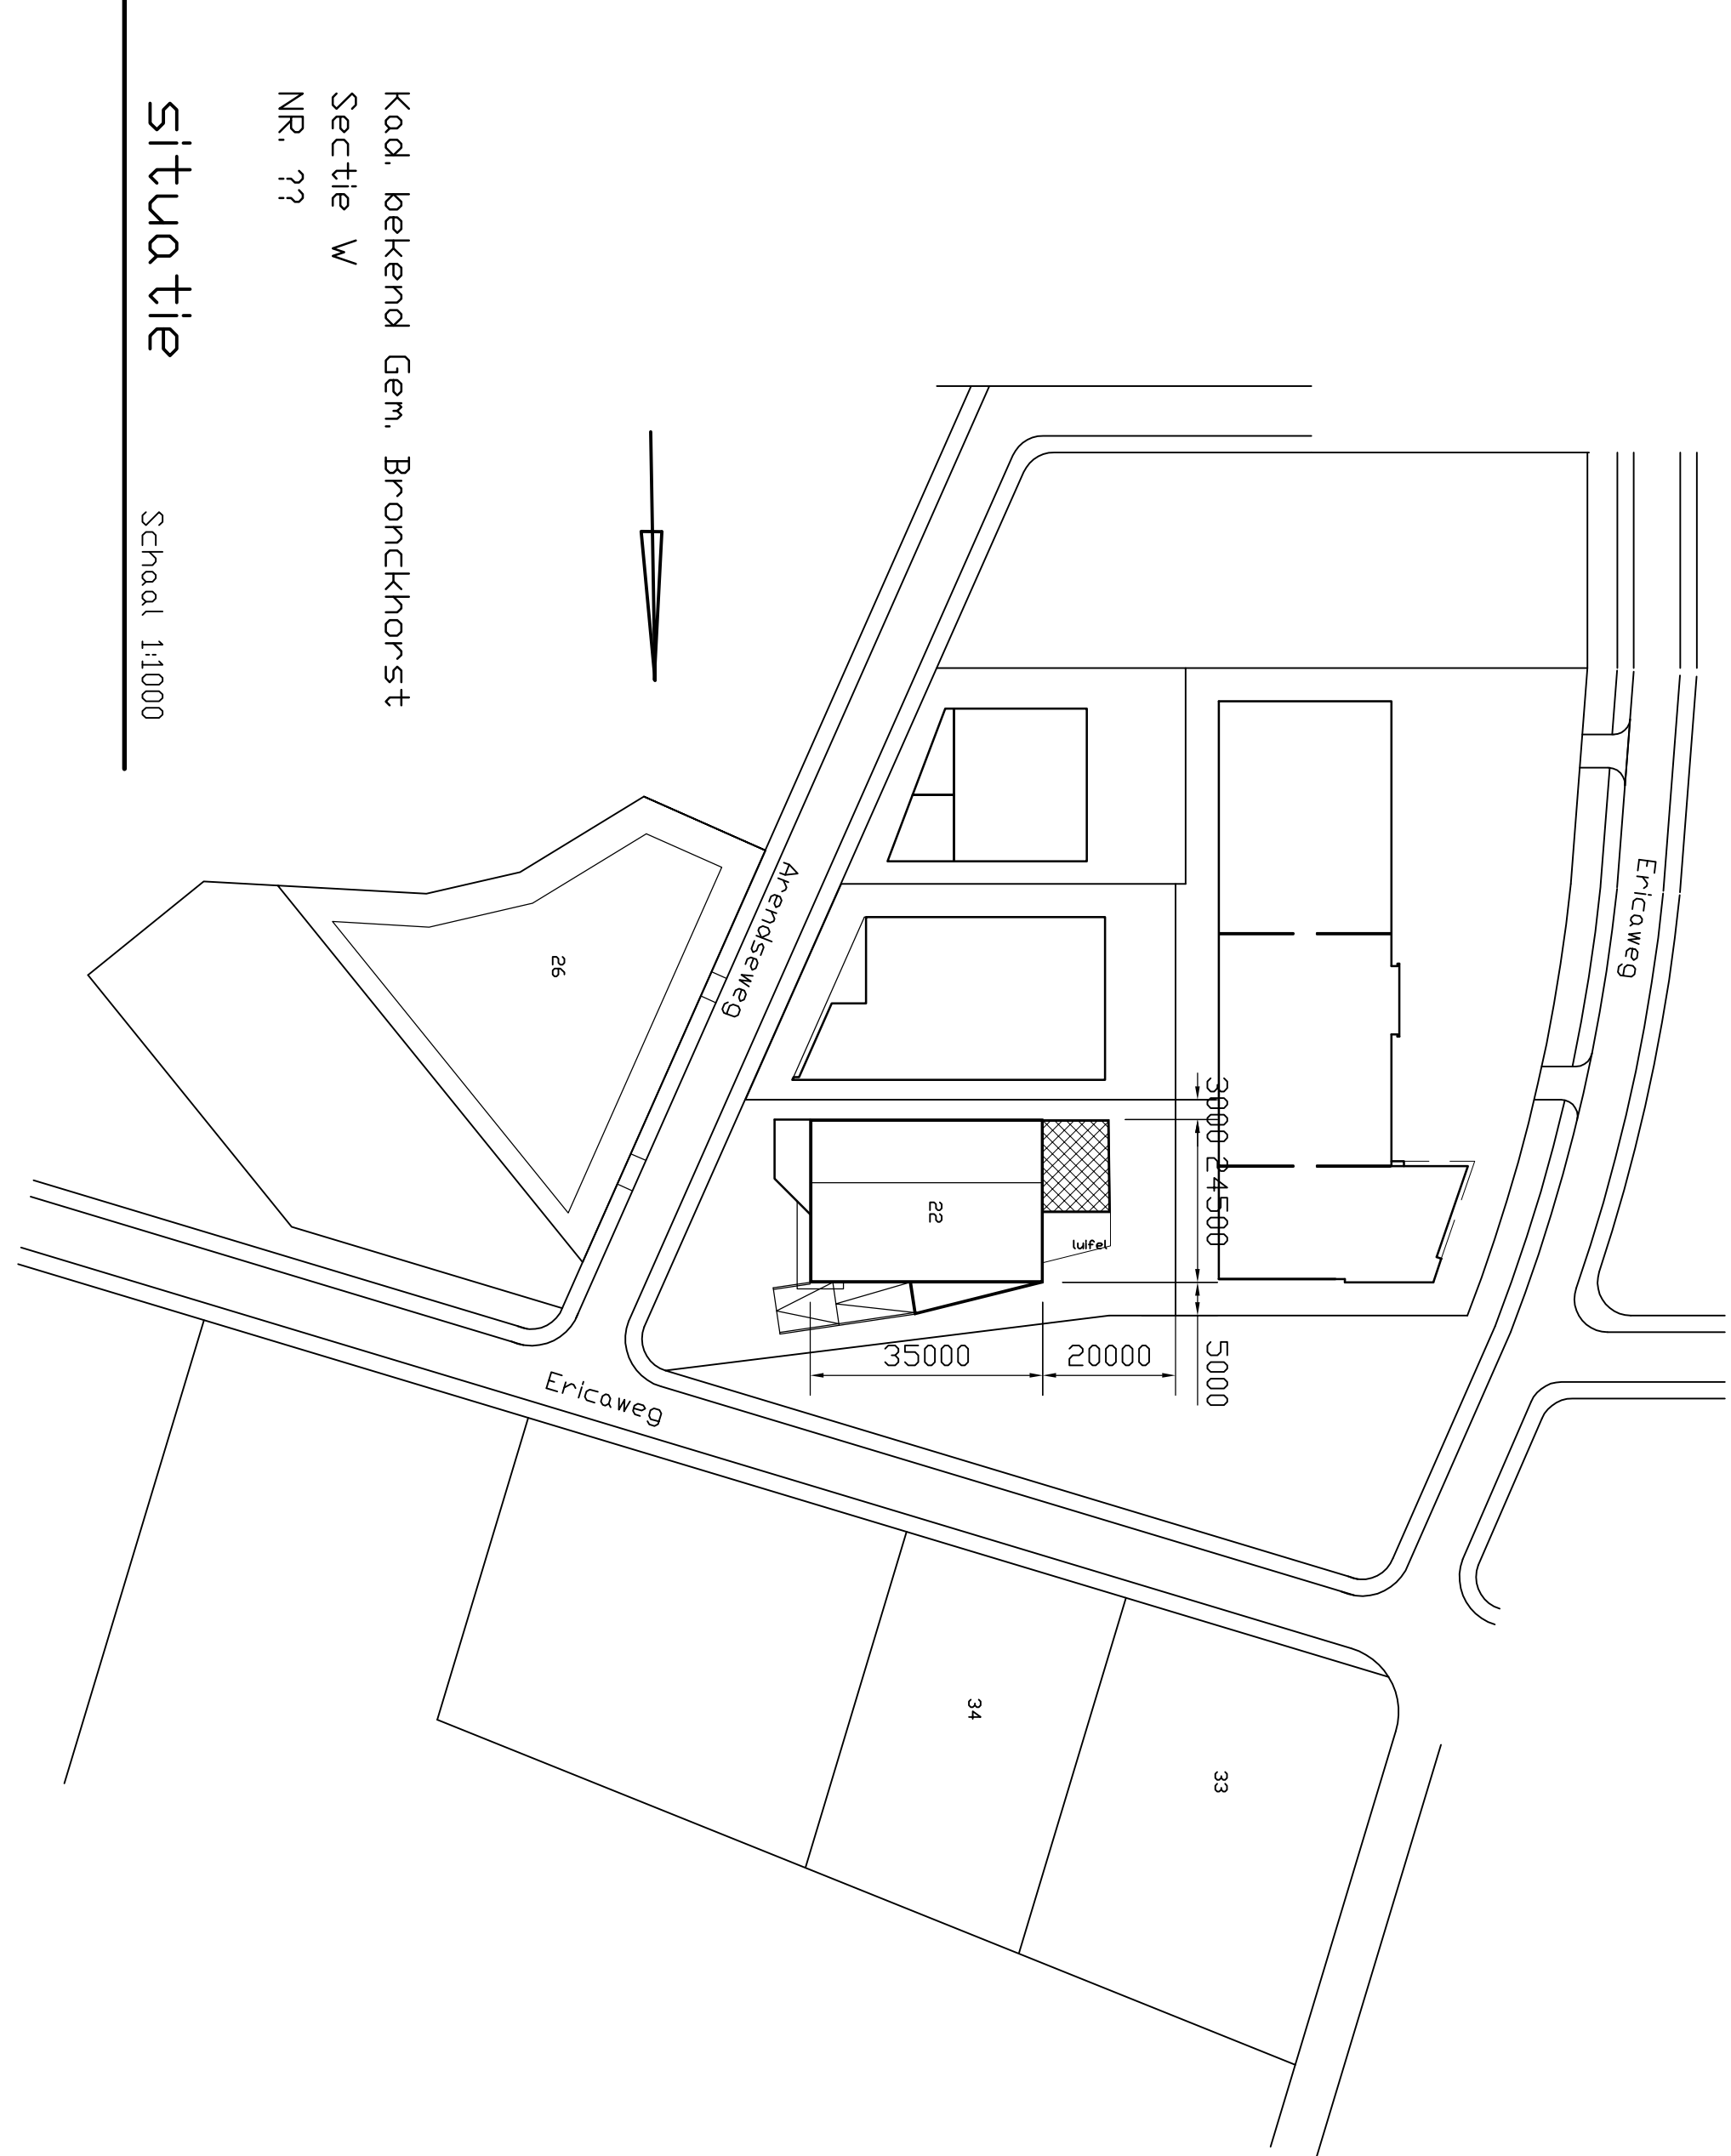


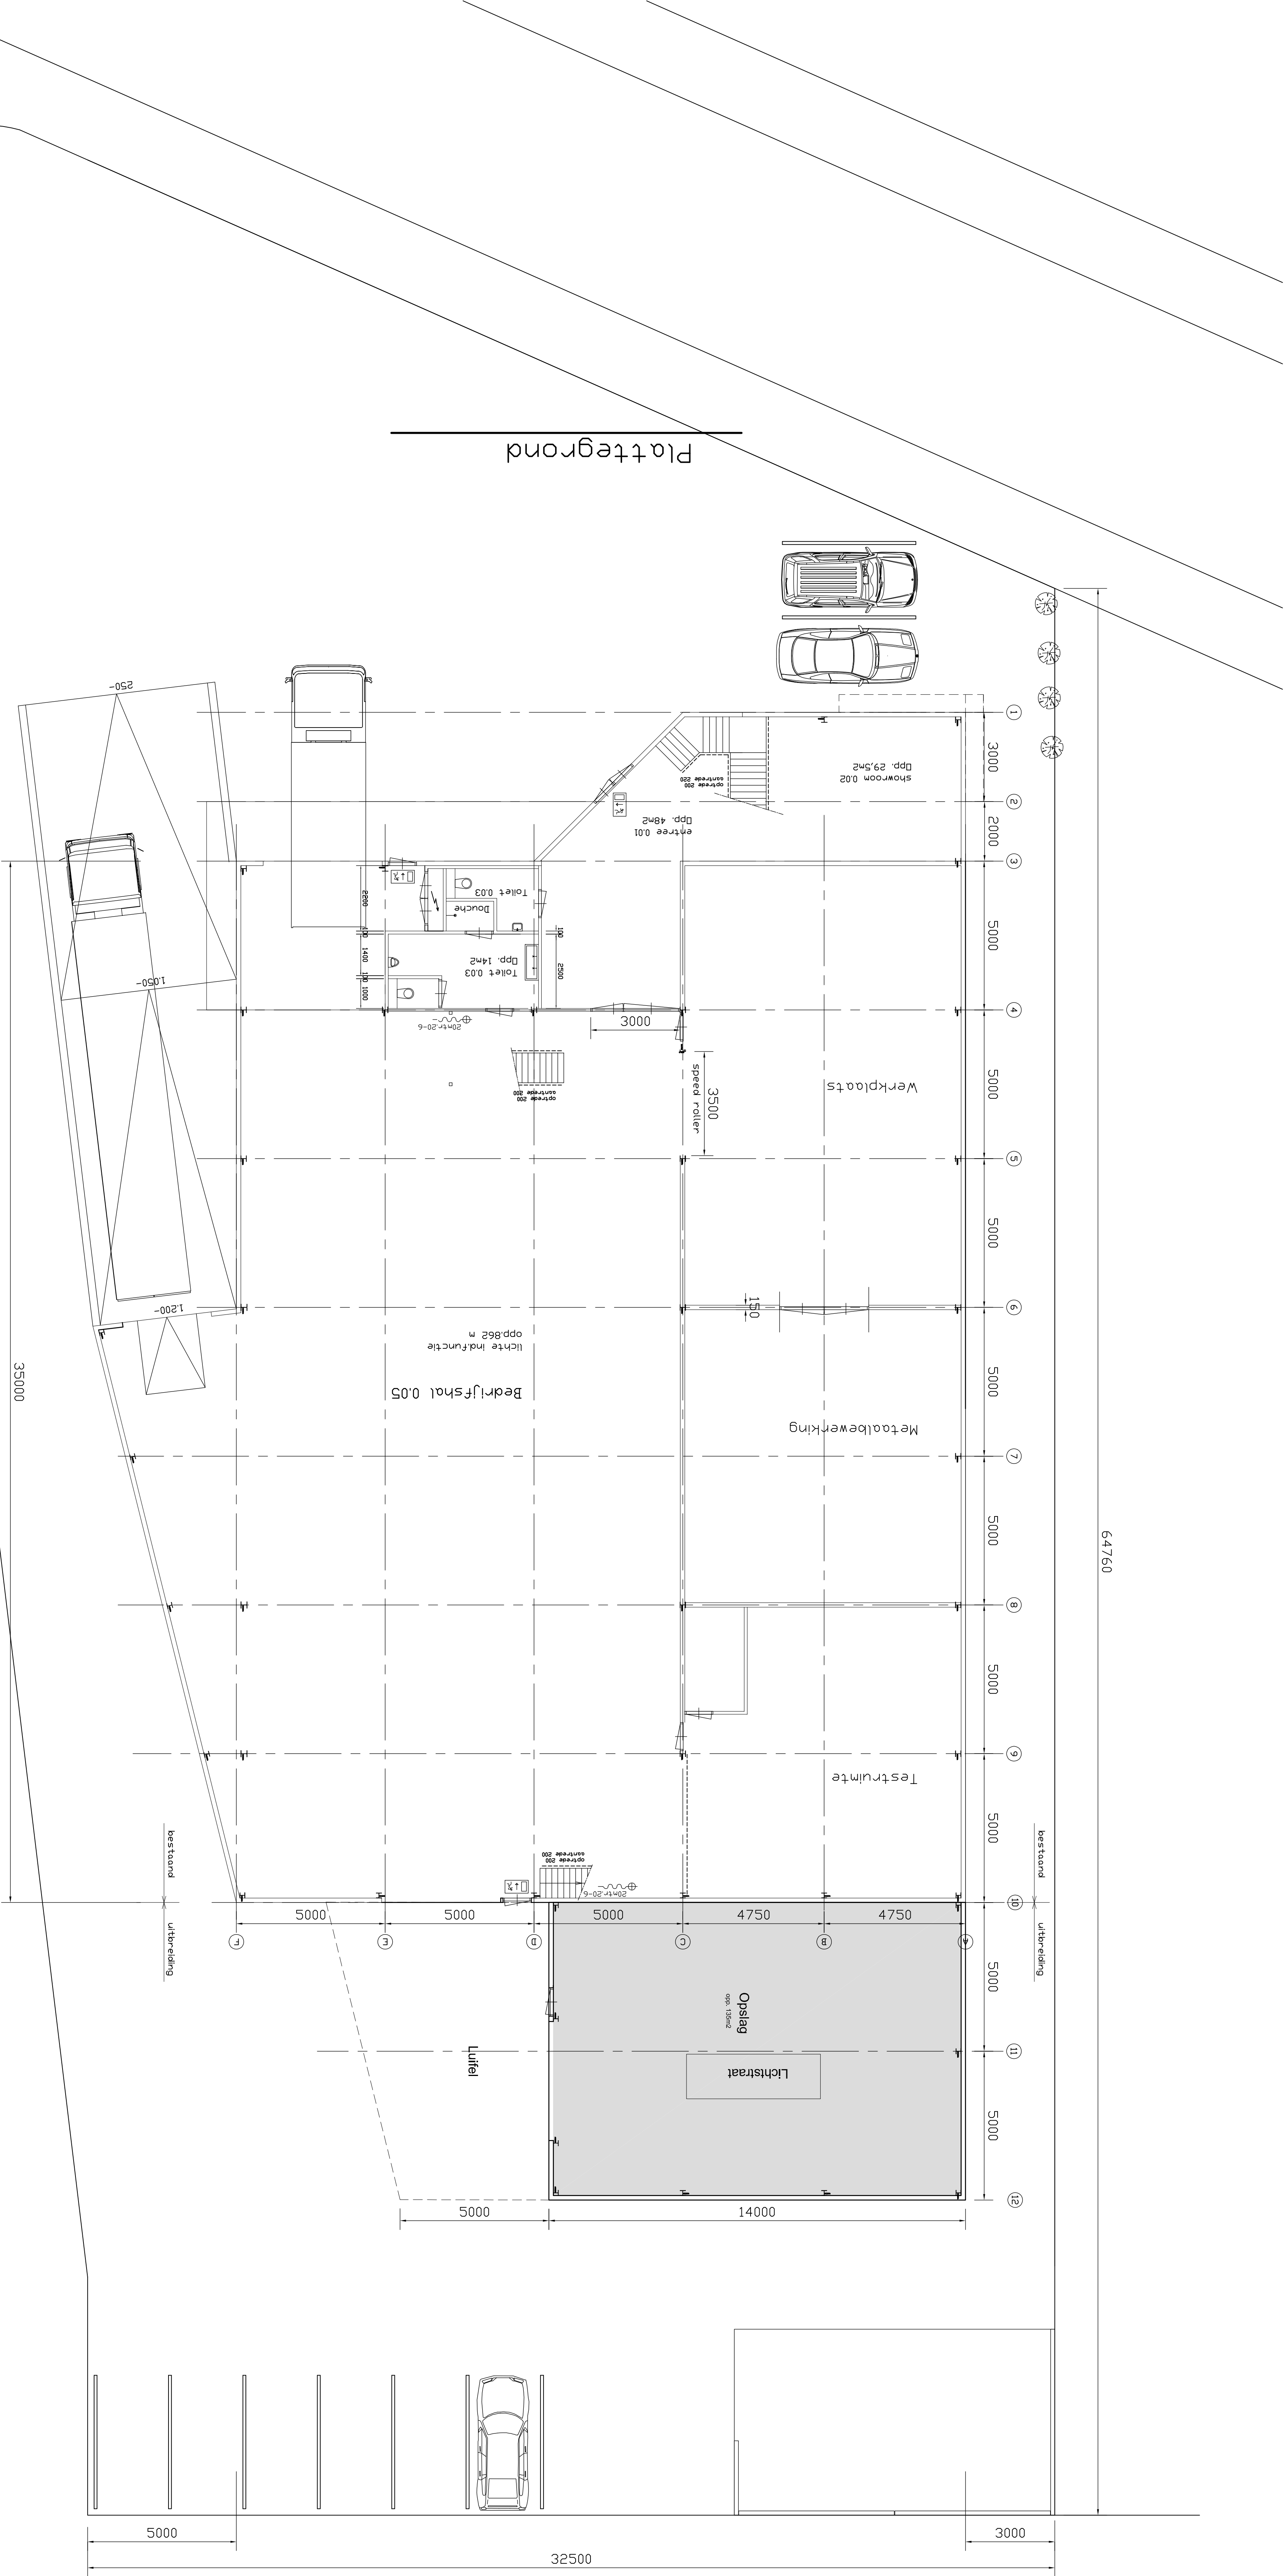

perceeloppervlakte 26,99 m²
bebouwd oppervlakte 1108 m² (4E2)

Kad. bekend Gem. Bronckhorst
Sectie w
NR. 77
Situatie 1:1000

		Stichting EPC 23	
		Kad. bekend Gem. Bronckhorst	
		www.triconbouw.nl	
		Midi TV@Triconbouw.nl	
Opdr.gever:		d.d. 2-06-2018	
Impulse		sch. 1-100	
Zeilhem		get. TV	
Werk:		w.g.z.a.	
Aanvordering 9		w.g.z.b.	
Zeilhem		w.g.z.c.	
Opdr.gever:		w.g.z.d.	
Situatie + plattegrond		w.g.z.e.	
OP18.090		w.g.z.f.	
B 01		w.g.z.g.	