

WATERSCHAP ROER EN OVERMAAS
 Parklaan 13 / Postbus 985 / 6200 AD / Maastricht / Tel 043-4344520
 Ligging van de kleikist in de waterkering bij kruisingen met kabels en leidingen.

Opdr.	Get.	Gepl.	Over.	Bladen
05-06-07-13			14-16-17-18-19	

Geografische gegevens: 11 Toegestuurde Dienst Gemeen. Bladnr.:


- VERKLARING**
- fietspad (halfverharding)
 - berm
 - onderhoudspad (halfverharding)
 - talud
 - LS leiding (voorstel)
 - waterleiding (voorstel)
 - markering 030-21C
 - maaiveldhoogte
 - ontwerp bedrijventerrein
 - ontwerp kruispunt "Fun Valley"
 - inmeting

- nieuwe leiding
- bestaande leiding
- Bestaande Enxis distr.kabel
- Nieuw Enxis OVL kabel

Enxis project: L09015 - 30115980
Omschrijving:
MST BEDR.TERREIN EIJS-MST
LS-OVL FIETSPAD-CALAMITEITTOERIT

horizontale schaal 1:500
 verticale schaal 1:50
LENGTEPROFIEL VAN N-WE-FIETSPAD

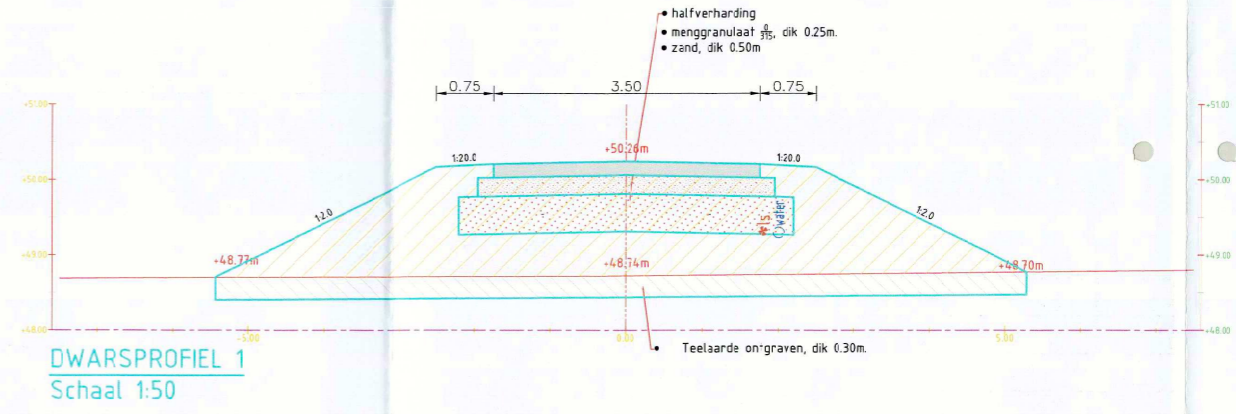

CONCEPT

GEMEENTE MAASTRICHT
 BEDRIJFSTERREIN WIJSDEN - MAASTRICHT
 ONTWERP FIETSPAD - CALAMITEITTOERIT

Projectnummer: 347183	Tekeningnummer: ACAD-347188-00001-01	Uitgave: P07	Datum van uitgave: 07-11-2016	Ontwerper:	Contractnummer:
Schaal: 0'	1:1200	Standaard: AD-L (ISO)	Locatie: Eindhoven	Ontwerper:	Contractnummer:

WWW.SWECO.nl
 © Sweco Nederland B.V. Alle rechten voorbehouden

SWECO