


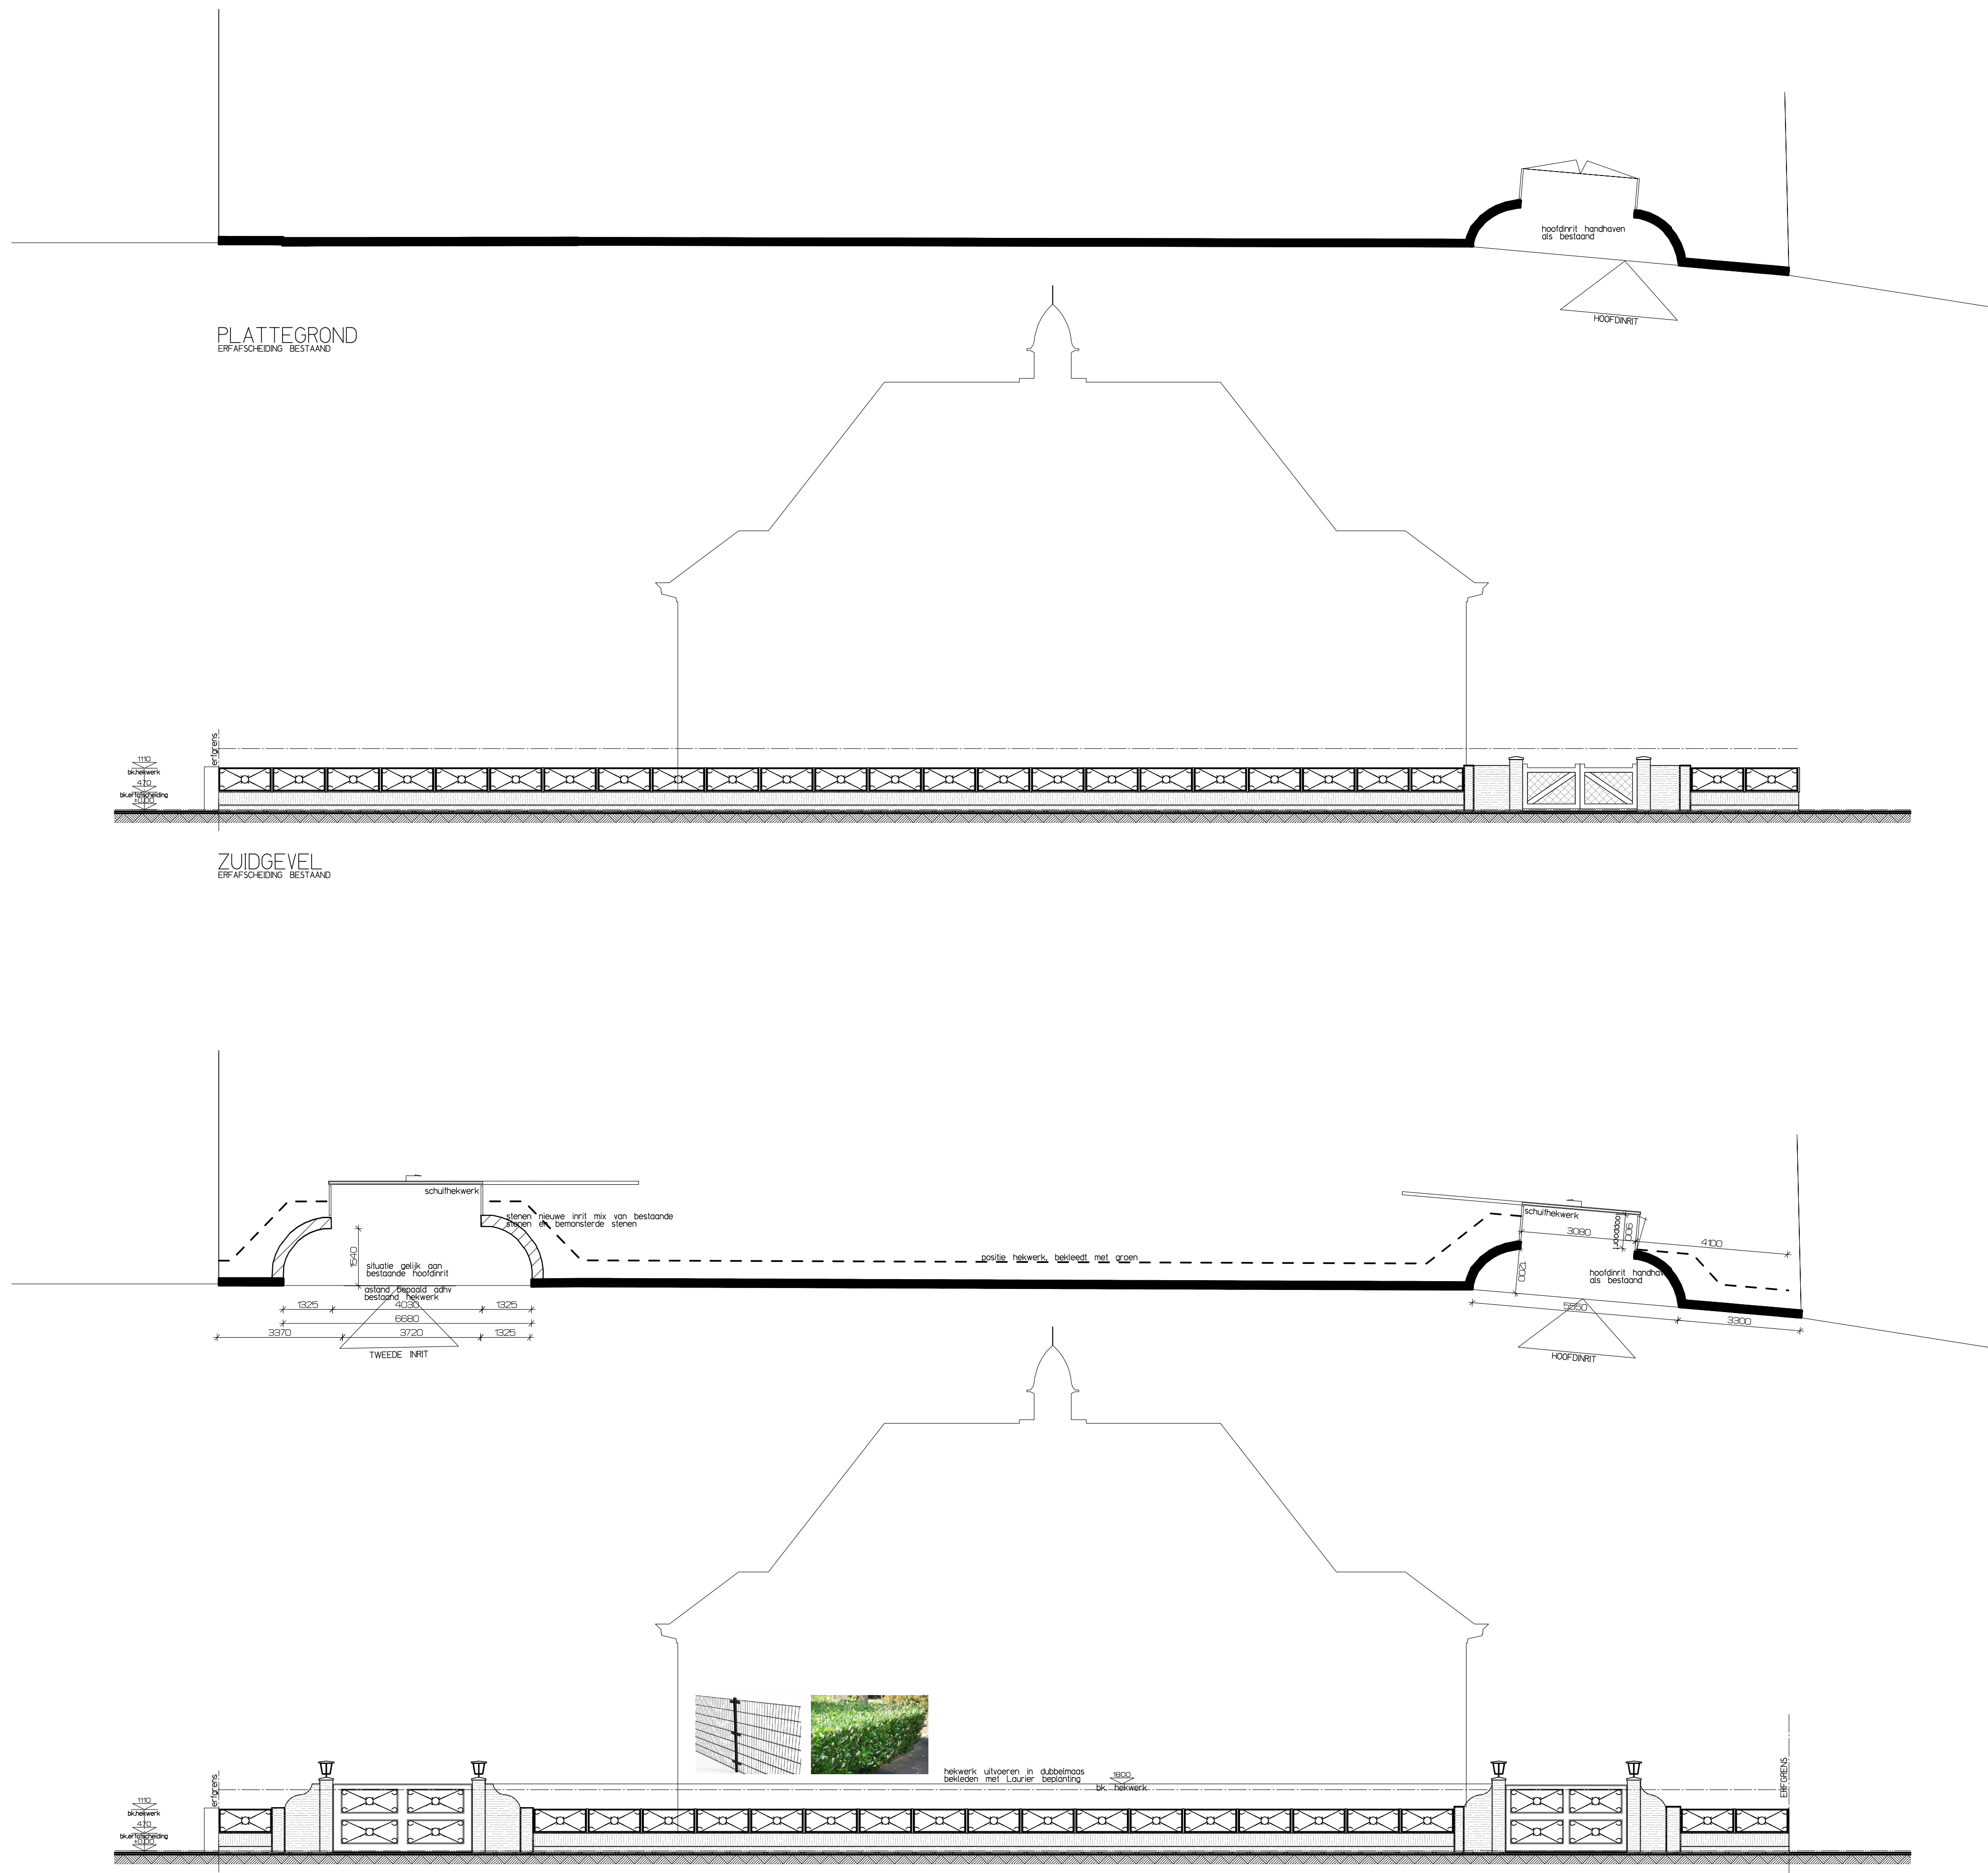

 Gemeente Breda

 Bijlage 2 bij besluit
2017/2701-V1

BB ARCHITECTEN

BREDASEWEG 69 076 5934451 WWW.BB-ARCHITECTEN.NL
4844 CK TERHEIJDEN INFO@BB-ARCHITECTEN.NL

A	11-10-2017	inmeetgegevens inrit	D		
B	12-12-2017	materialisatie hekwerk	E		
C			F		

UITBREIDING VILLA BREDA

TECHNISCH ONTWERP

POTITIE HEKWERK			
ADRES:	DUIVELSBRUGLAAN 54 4835 JH BREDA		
KADASTRALE GEGEVENS:	GEMEENTE BREDA	SECTIE H	NUMMER 2137
OPDRACHTGEVER:	GRIFO BEHEER BRITSPAD 28 8300 KNOKE		
SCHAAL:	1:100	FORMAAT:	ISO A1
DATUM:	27-09-2017	GETEKEND: MK	GECONTR: SB
WERKNUMMER:	16044	BLADNUMMER:	TO-01-HEKWERK