

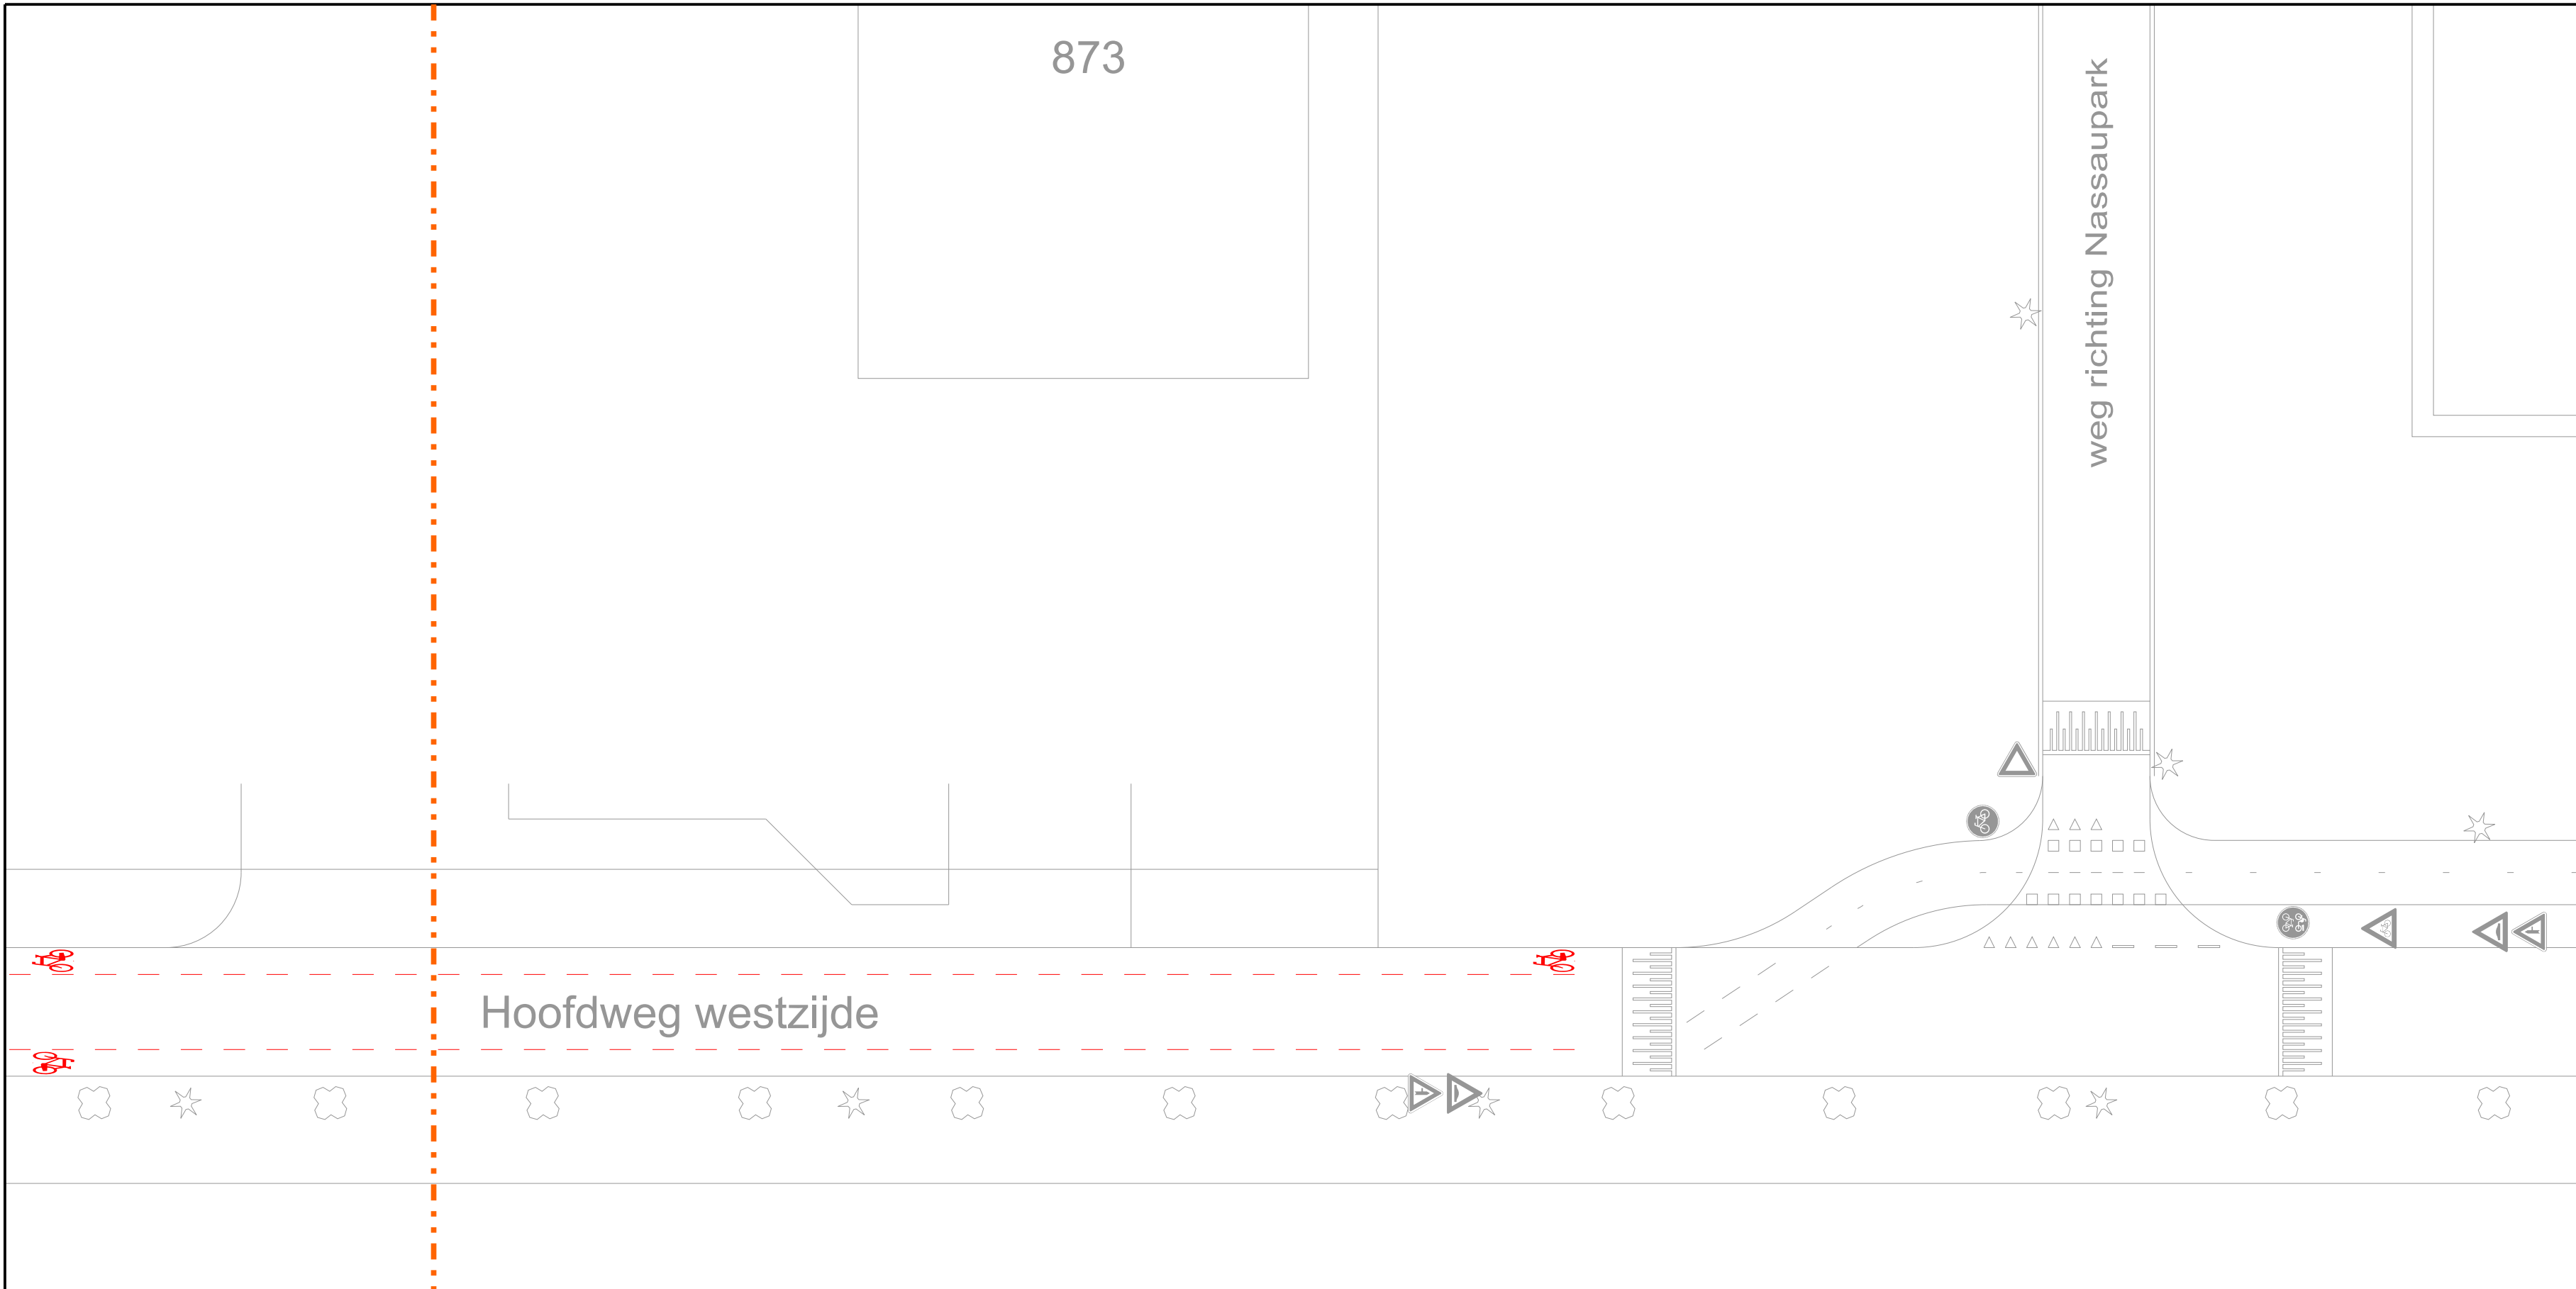
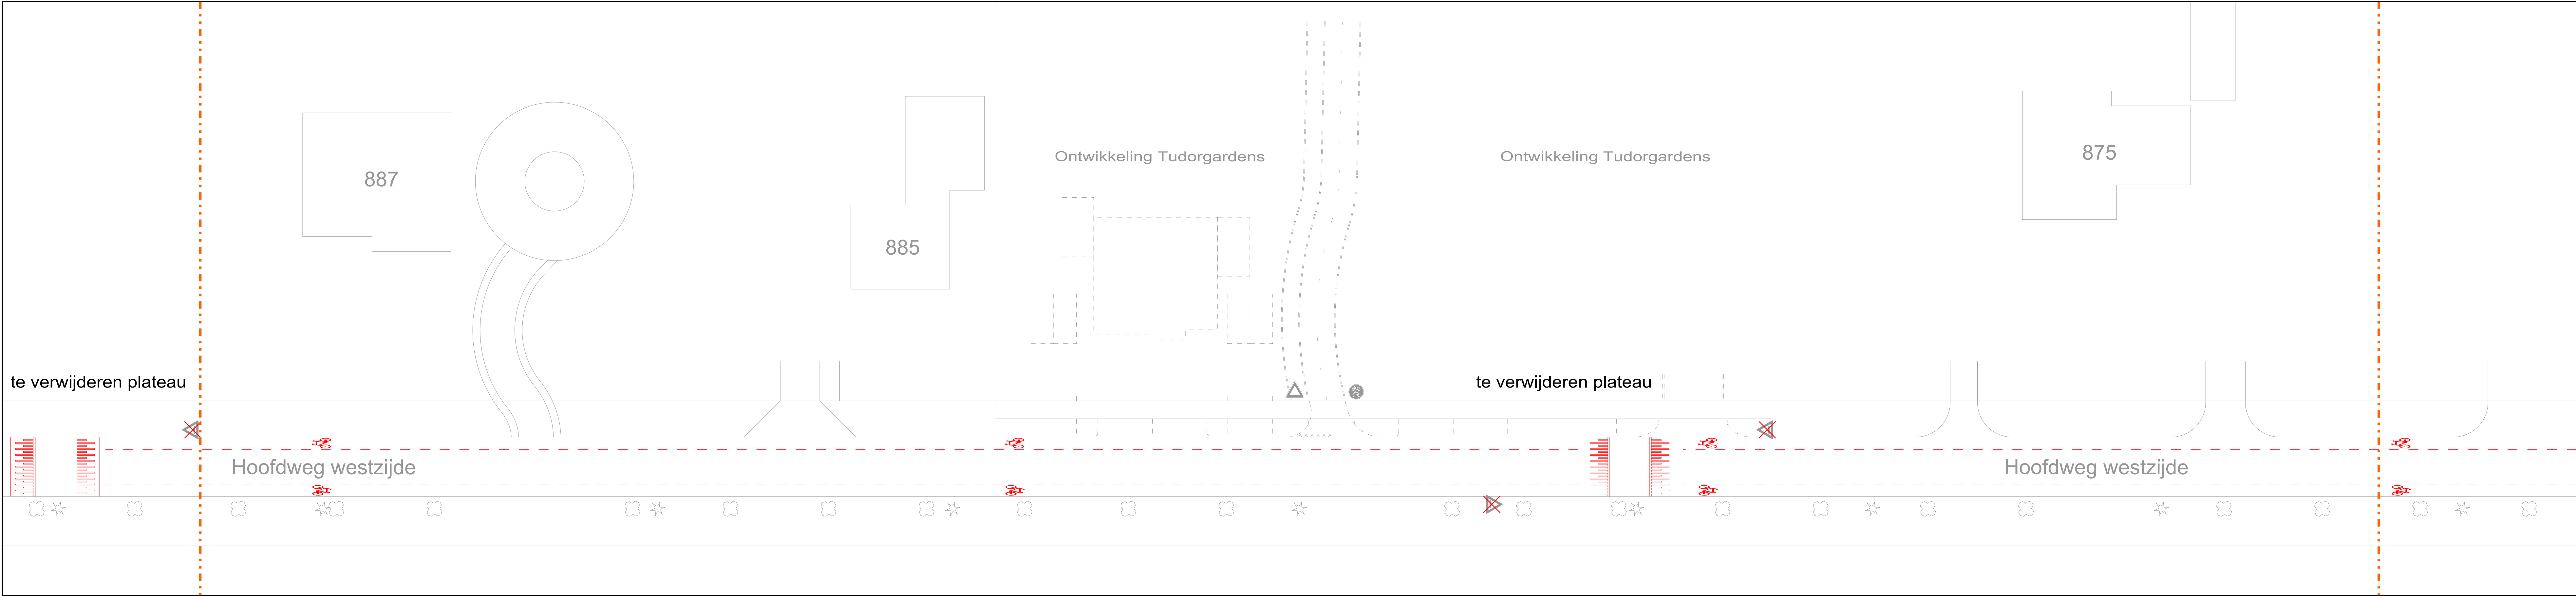
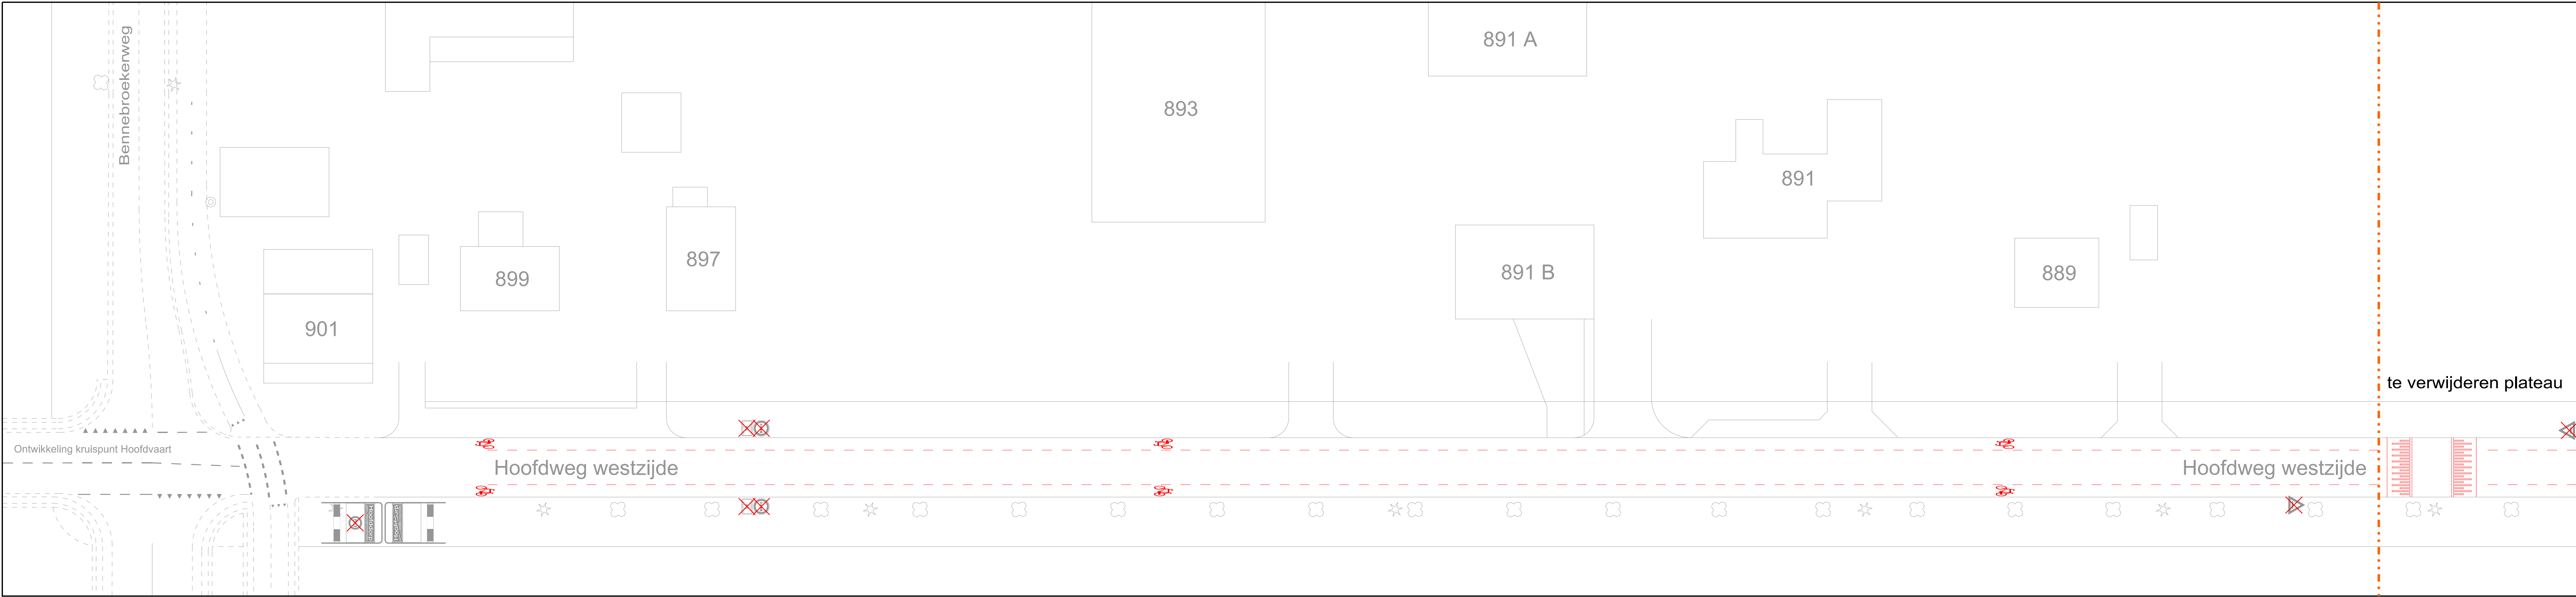


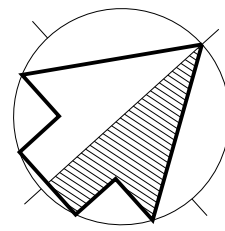

LEGENDA

- bestaande verkeersborden
- verwijderen bord A1(A0150) uit komportaal
- verwijderen bord F1 inclusief onderbord
- verwijderen bord J38
- verwijderen markering: fietssymbool
- verwijderen markering: 1 - 1 streep

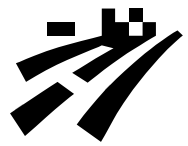

wijziging	omschrijving		datum	auteur	akkoord	
		Ingenieursbureau postbus 250 2130 AG Hoofddorp tel. 0900-1852		        		
HOOFDDORP						
Herinrichting Hoofdweg westzijde						
Verkeersbesluittekening Huidige situatie met te verwijderen maatregelen						
Opdracht:	Reconstructies	Datum:	10-07-2018	Auteur:	S. Koggel	
WO-nr.:		Status:	Concept	Controle:		
Contractnr.:		Blad:	01 van 02			
DOC-nr.:	2018-100-004-A	Afmeting:	A0	Akkoord:		
Documentsoort:	Tekening	Schaal:	1:250			