




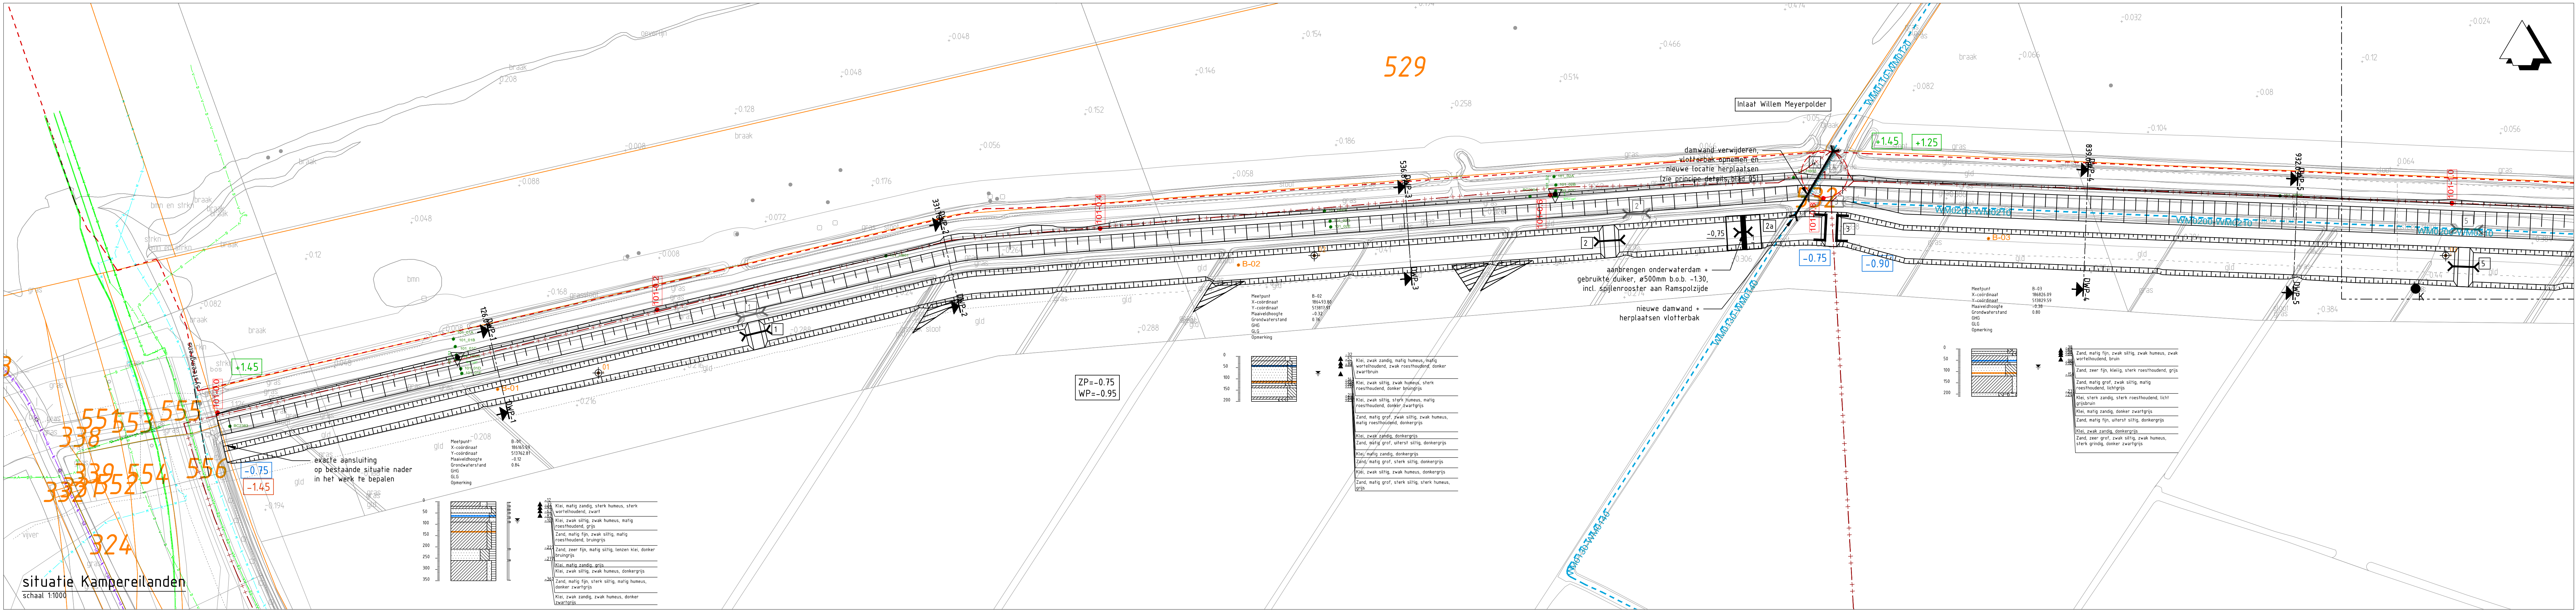


Dwarsprofiel DWP-1 - 003
f.o.v. as ALM - Kampereiland
bij metring 126.015
Schaal 1:100

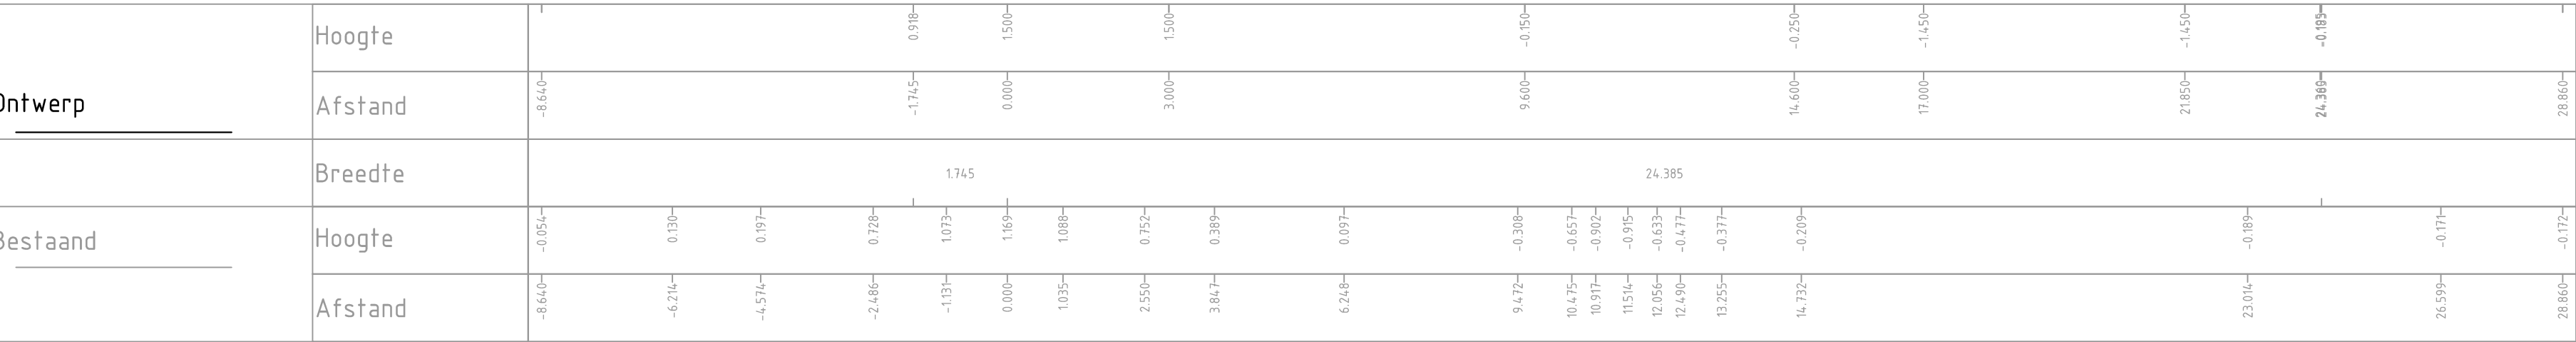


Dwarsprofiel DWP-4 - 010
f.o.v. as ALM - Kampereiland
bij metring 839.086
Schaal 1:100

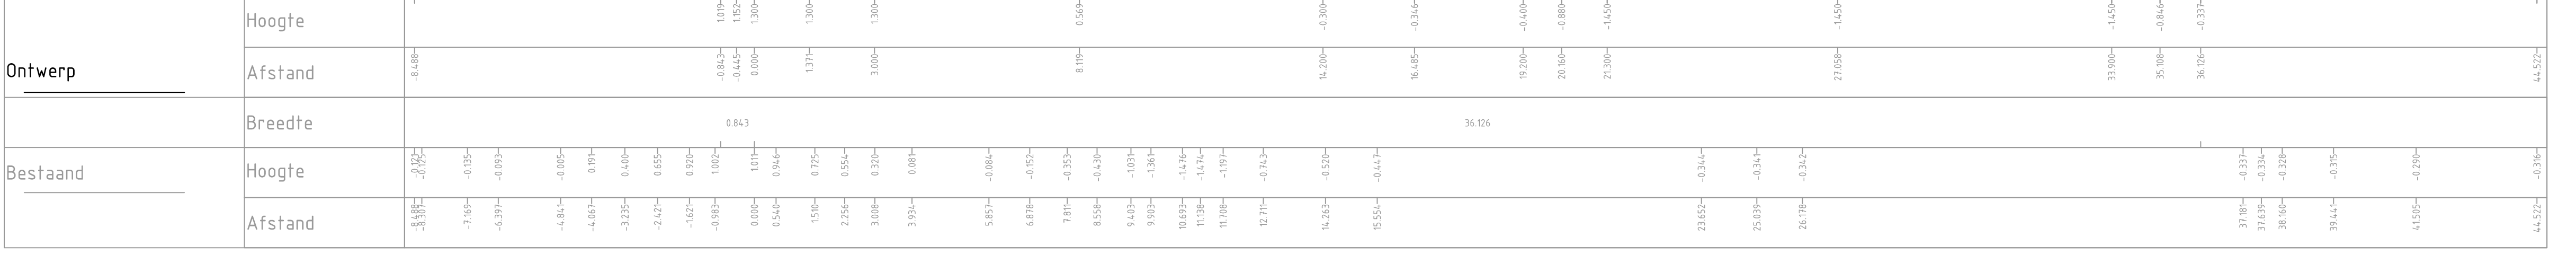


Dwarsprofiel DWP-2 - 005
f.o.v. as ALM - Kampereiland
bij metring 331.768
Schaal 1:100

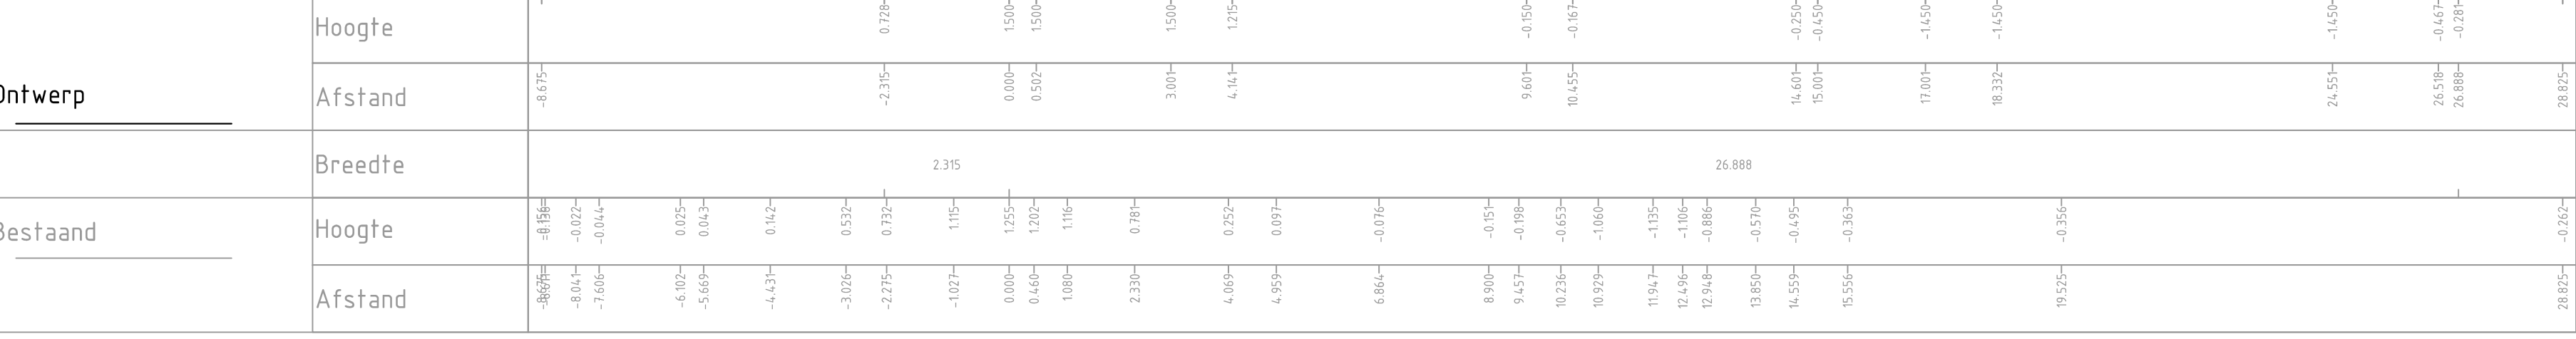

Dwarsprofiel DWP-5 - 011
f.o.v. as ALM - Kampereiland
bij metring 932.033
Schaal 1:100

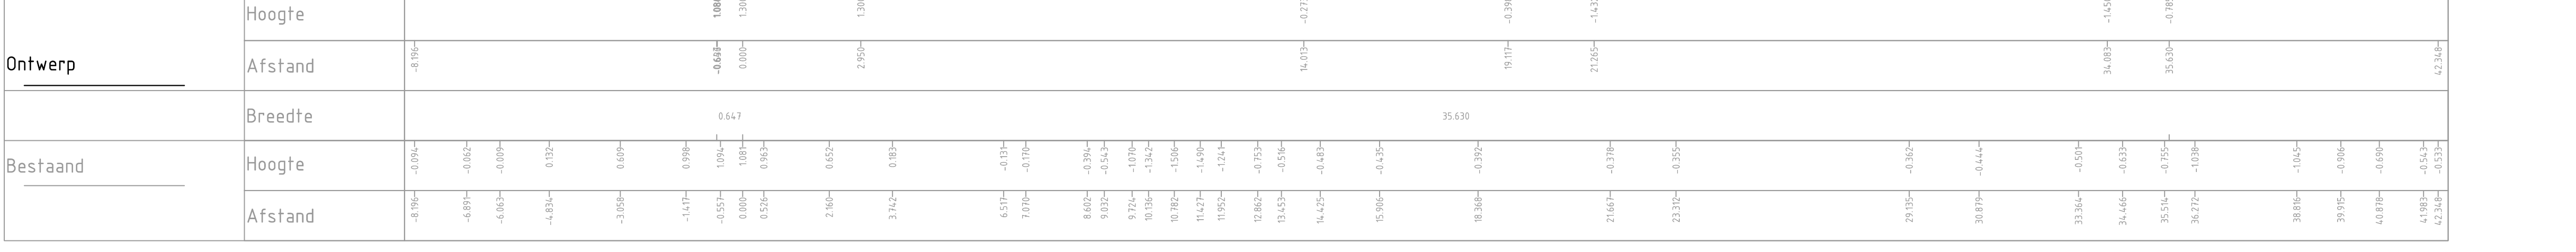

Dwarsprofiel DWP-3 - 007
f.o.v. as ALM - Kampereiland
bij metring 536.878
Schaal 1:100

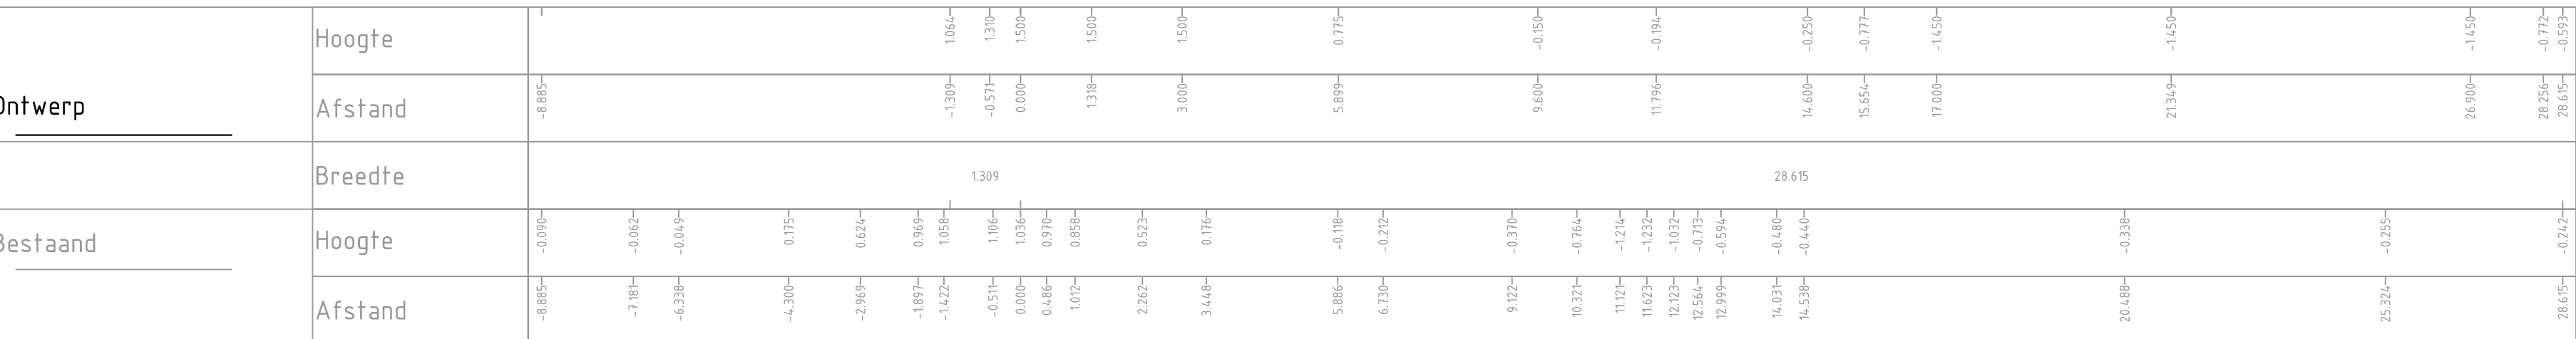

Legenda

- bestaande situatie
- kadastrale percelen
- gras weilgebieden
- secundaire watergangen met nummers
- primaire watergangen met nummers
- zone Natura 2000
- ontwerp kruinhoogte
- ontwerp bodemhoogte o.b.v. legger
- ontwerp zonerpeil
- sonderingen o.b.v. GEF (MDS)
- handboringen 2016 (Boskalis Dolman)
- handboringen 2016 met categorie erosie (Boskalis Dolman)
- kleinpuntlocaties K&L (zie aparte excelijst)
- bestaande en nieuwe duikers/afsluizen (of objecten) met nummers (zie tabel tekening)
- kopakkerbuizen, PVC 160mm, 15,00m lg.
- bestaande buizen verwijderen t.p.v. nieuwe watergang
- onderwater dammen met nummer en kruinhoogte in m t.o.v. N.A.P. (zie details blad 05)
- inrichting leefgebied modderkruiper, maaiwied ontgraven tot winterpeil (zie details blad 05)
- verhardingen van grasbonttegeels
- vaste dam met nummer

Legenda

- Geometrie
- Omgeving
- Status
- Datatransport
- Hoogspanning
- Landelijk hoogspanningsnet
- Laagspanning
- Midderspanning
- Gas hoge druk
- Gas lage druk
- Overig

dijkpaal van D.W.O.D.

handboringen (Witteveen + Bos)


sonderingen o.b.v. aangeleverde GIS data

handboringen o.b.v. aangeleverde GIS data


handboringen (Inpin Blokpoel, namens Arcadis)

Opmerking:
alle ontwerpprofielen zijn incl. 0,05m extra hoogte
alle dammen tonrand aanleggen en dekking min 0,50m


Versie	E	Datum	22-6-2018	Getekend	bargeb
Omschrijving	aanpassingen definitief ontwerp				
Versie	D	Datum	23-5-2018	Getekend	bargeb
Omschrijving	definitief ontwerp				
Versie	C	Datum	17-04-2018	Getekend	bargeb
Omschrijving	aanpassingen voorontwerp				
Versie	B	Datum	30-03-2018	Getekend	bargeb
Omschrijving	voorontwerp				
Versie	A	Datum	08-12-2017	Getekend	bargeb
Omschrijving	aanpassingen schetsontwerp				
Gecontroleerd	wesselsink				
ARCADIS	Design & Consultancy for cultural and built assets				
Opdrachtgever	Boskalis				
Project	Kampereilanden				
Onderwerp	Situatie en profielen Kampereilanden, gebiedseigen variant				
Projectnummer	C03081000222.0100	Divisie	Water & Milieu	Schaal	Zie tekening
Fase	Definitief ontwerp	Status	Definitief	Bladformaat	A0
Projectleider	Wesselsink, B.J. Berth	Contractor		Bladnr.	.1 van 6
Tekeningnummer	02-1				
Versie	E				

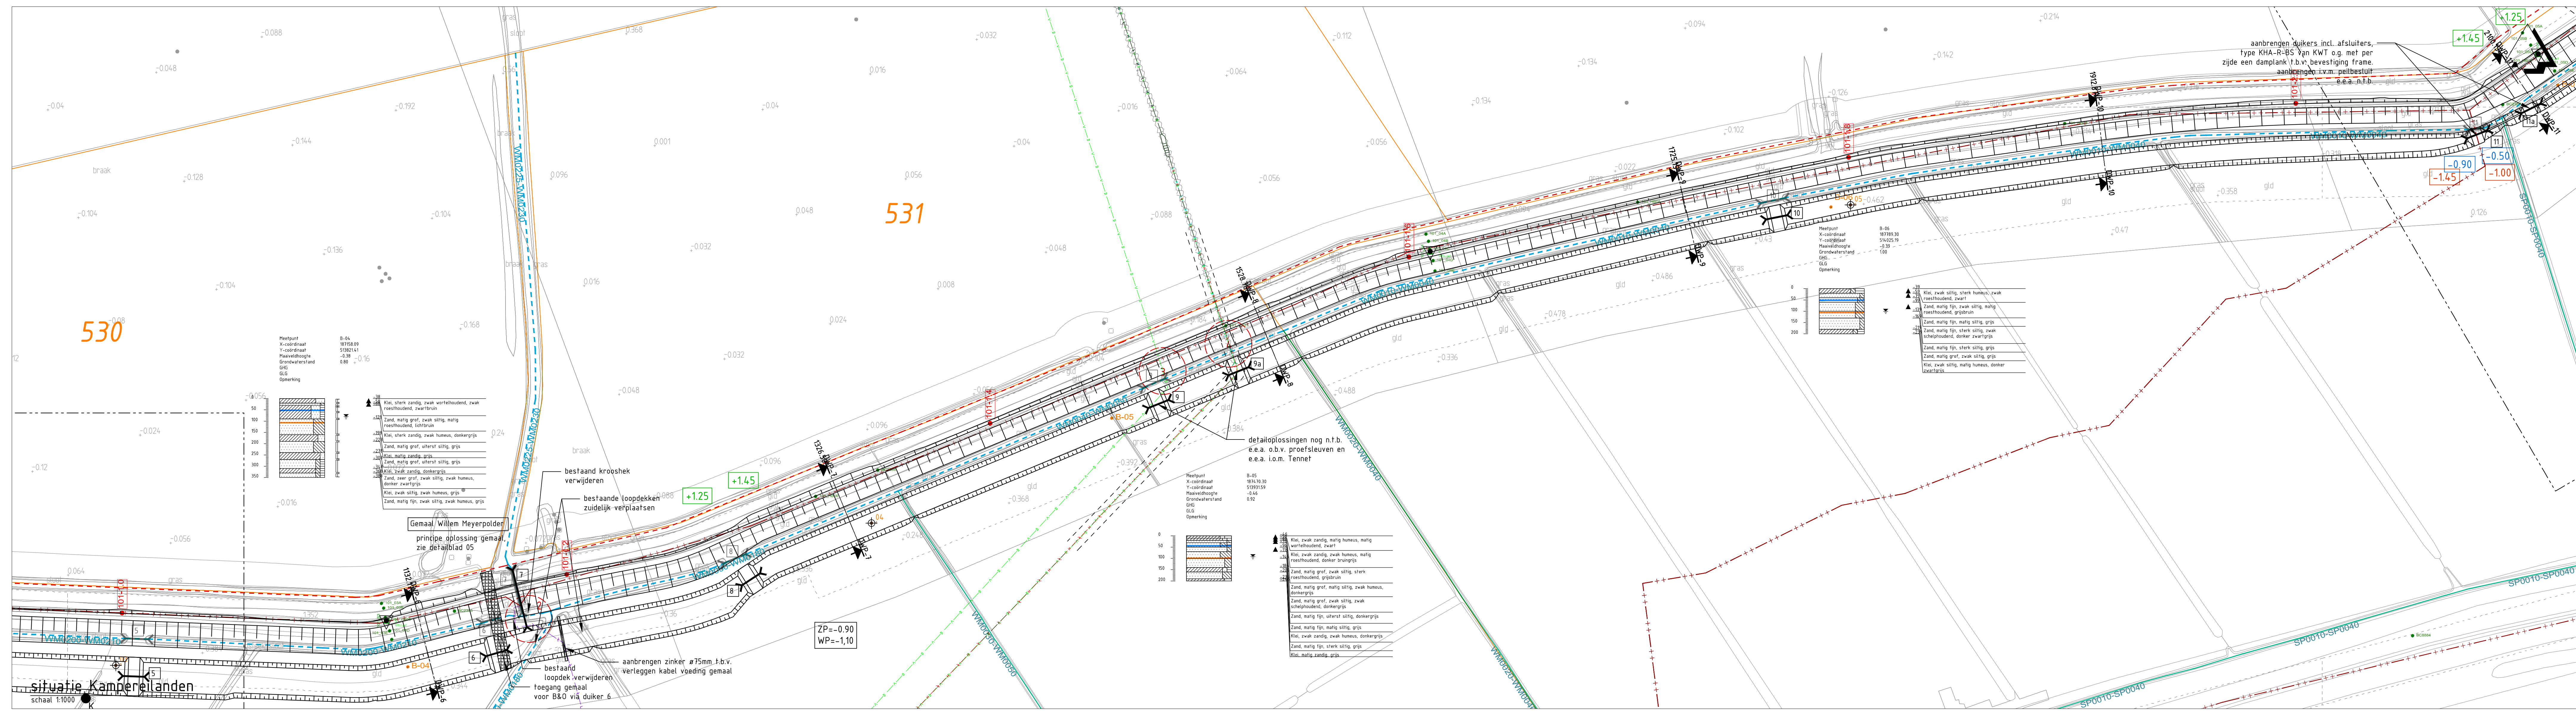


Dwarsprofiel DWP-6 - 013
f.o.v. as ALM - Kamperpeilanden
bij mettering 1132.170
Schaal 1:100

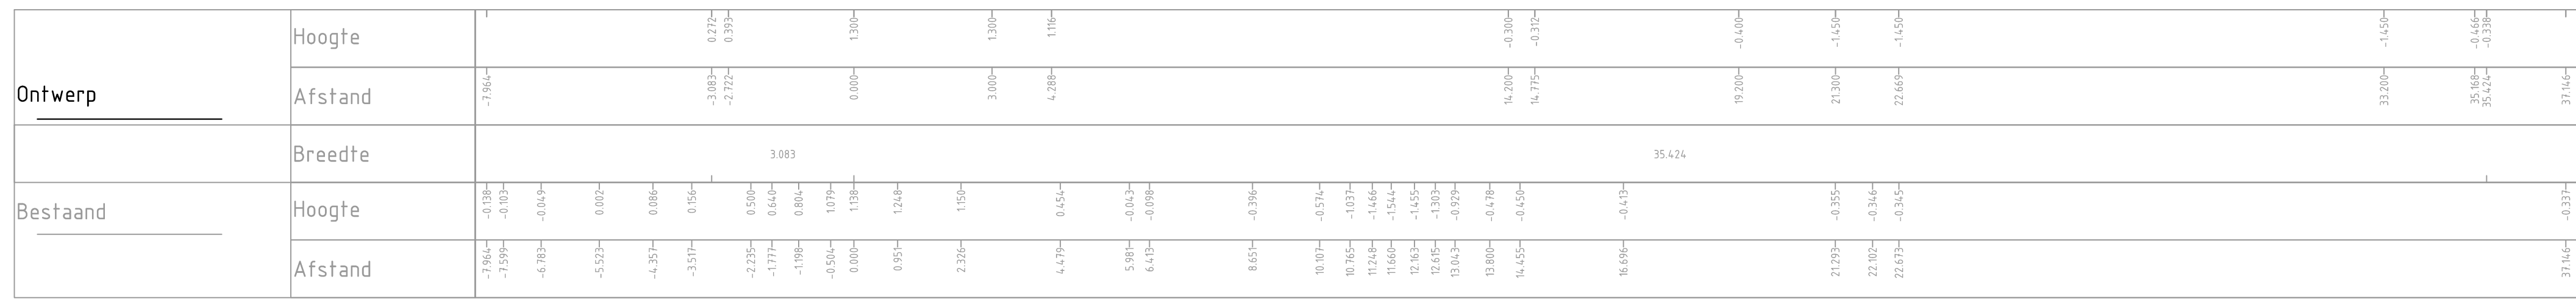


Dwarsprofiel DWP-9 - 019
f.o.v. as ALM - Kamperpeilanden
bij mettering 11725.159
Schaal 1:100

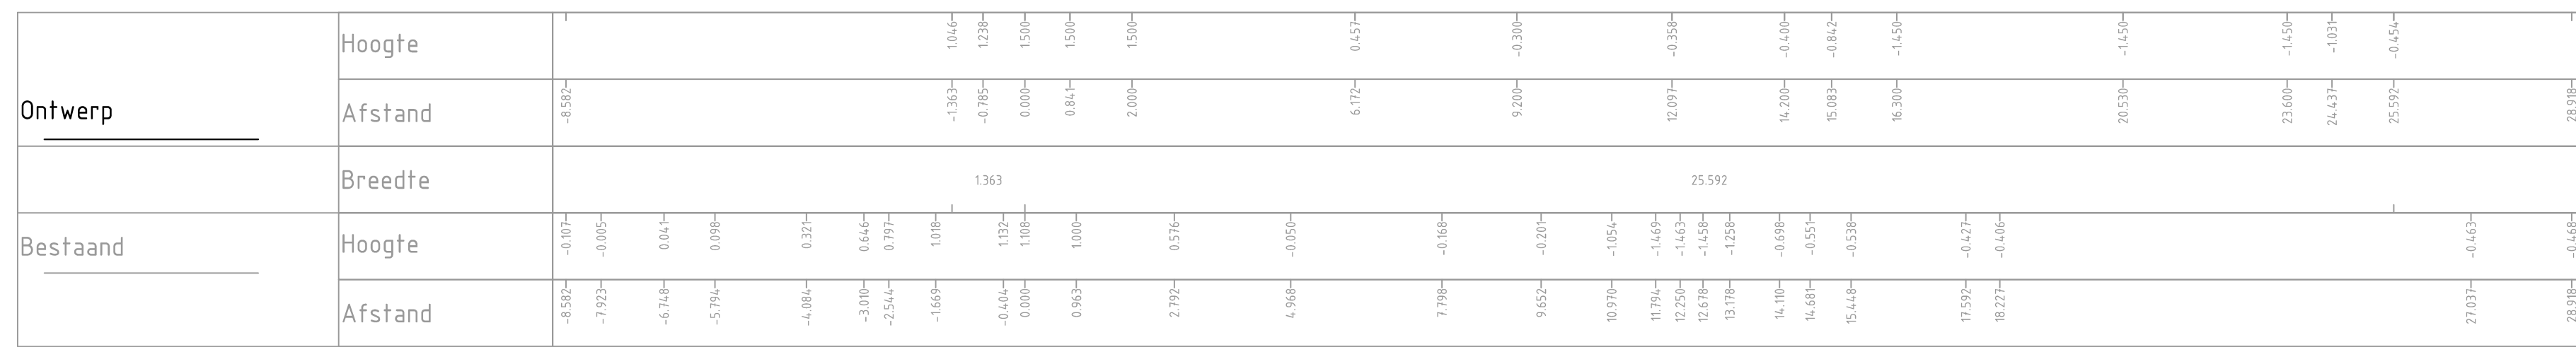


Dwarsprofiel DWP-7 - 015
f.o.v. as ALM - Kamperpeilanden
bij mettering 1326.509
Schaal 1:100

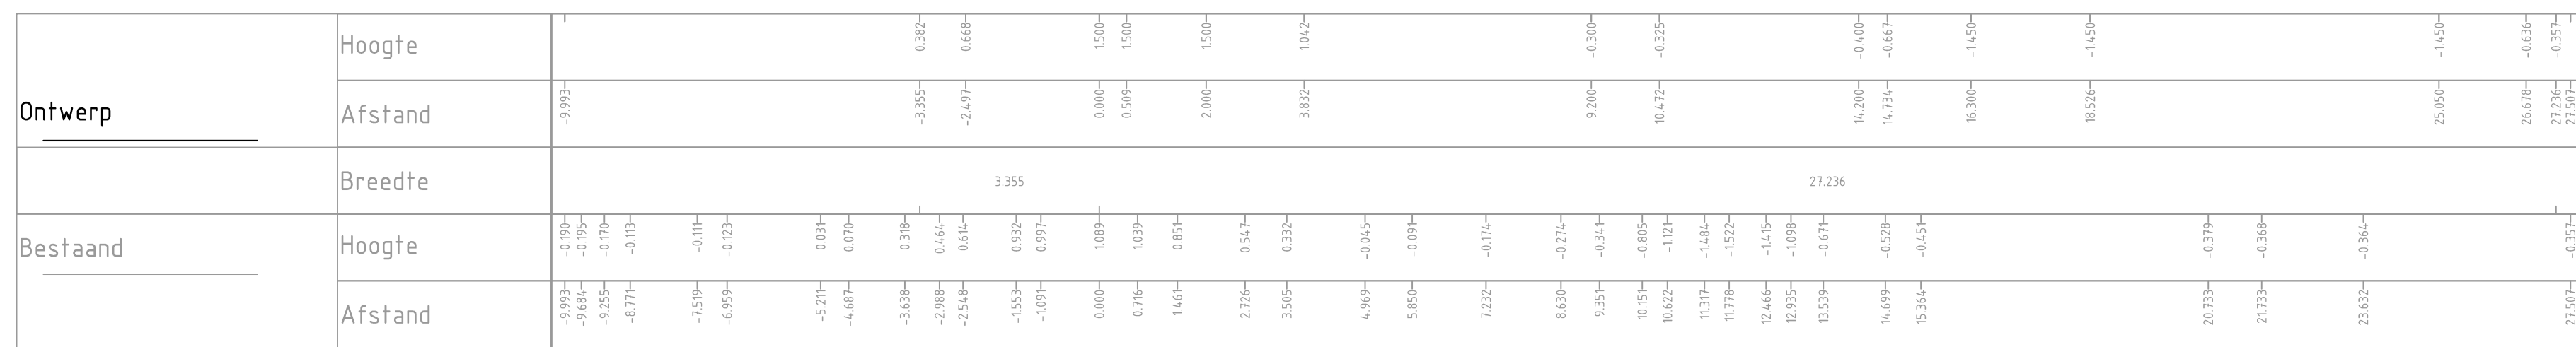


Dwarsprofiel DWP-10 - 021
f.o.v. as ALM - Kamperpeilanden
bij mettering 1912.874
Schaal 1:100

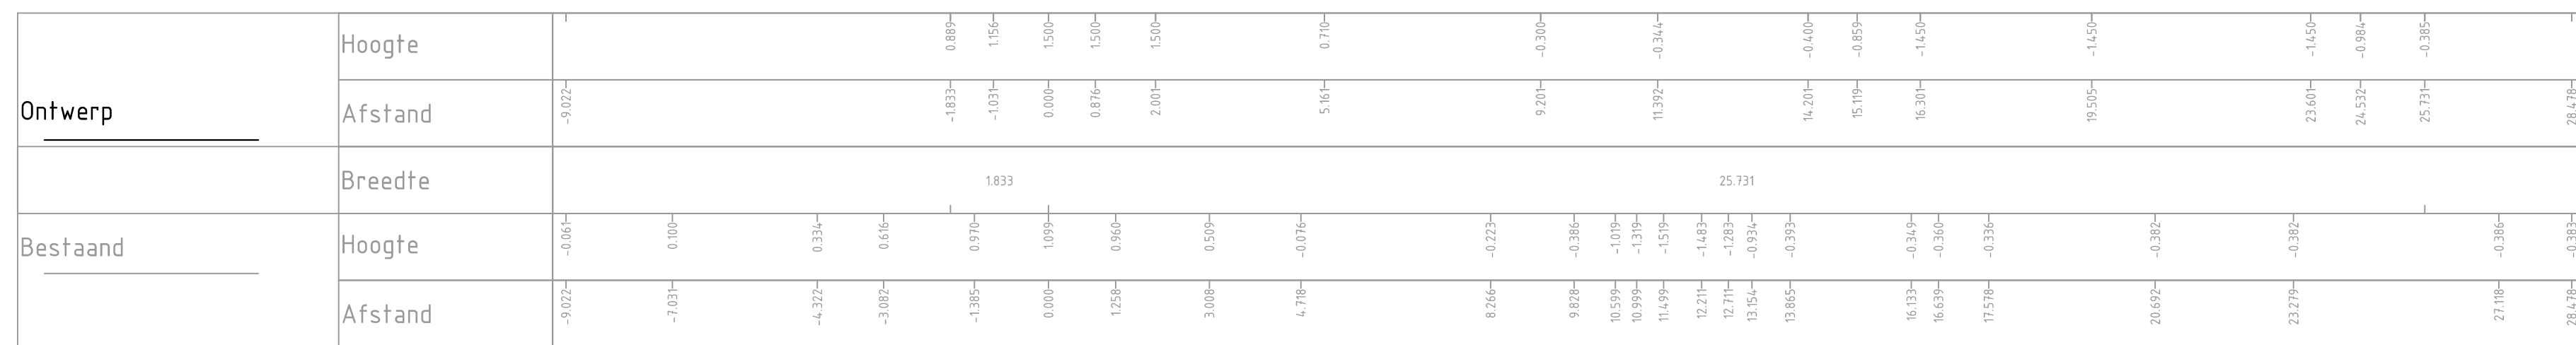

Dwarsprofiel DWP-8 - 017
f.o.v. as ALM - Kamperpeilanden
bij mettering 1528.766
Schaal 1:100




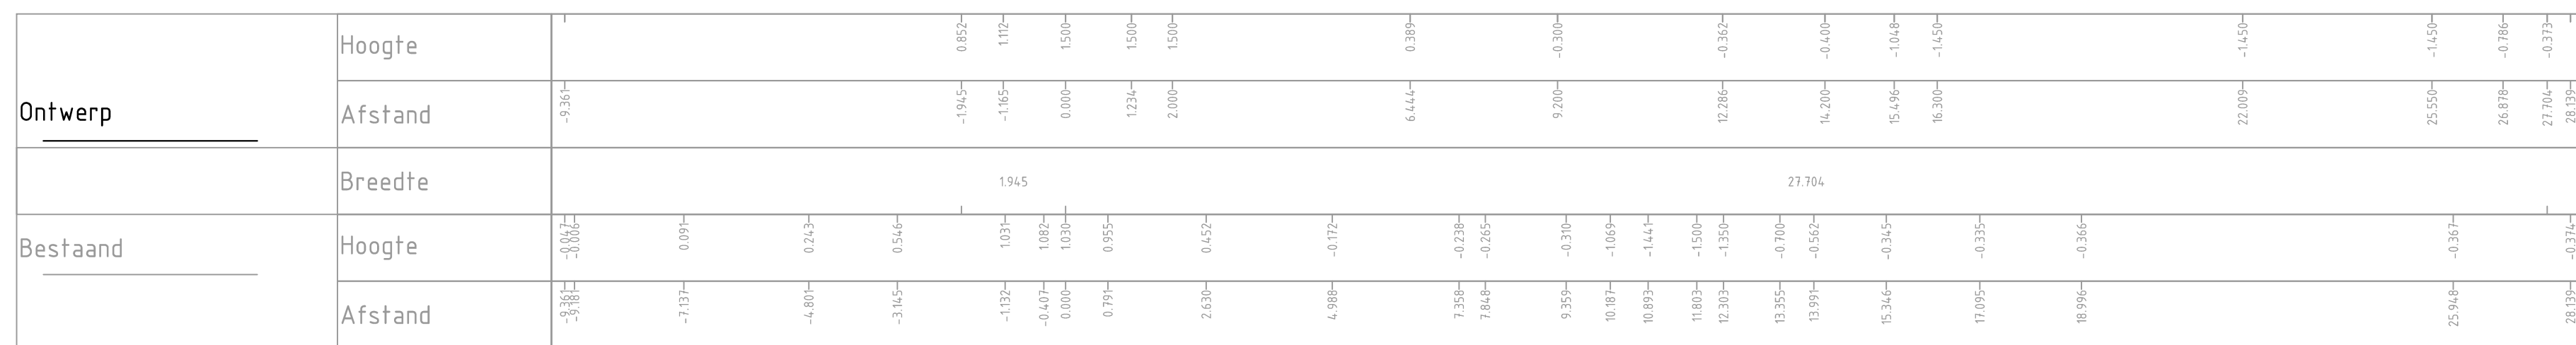


Legenda


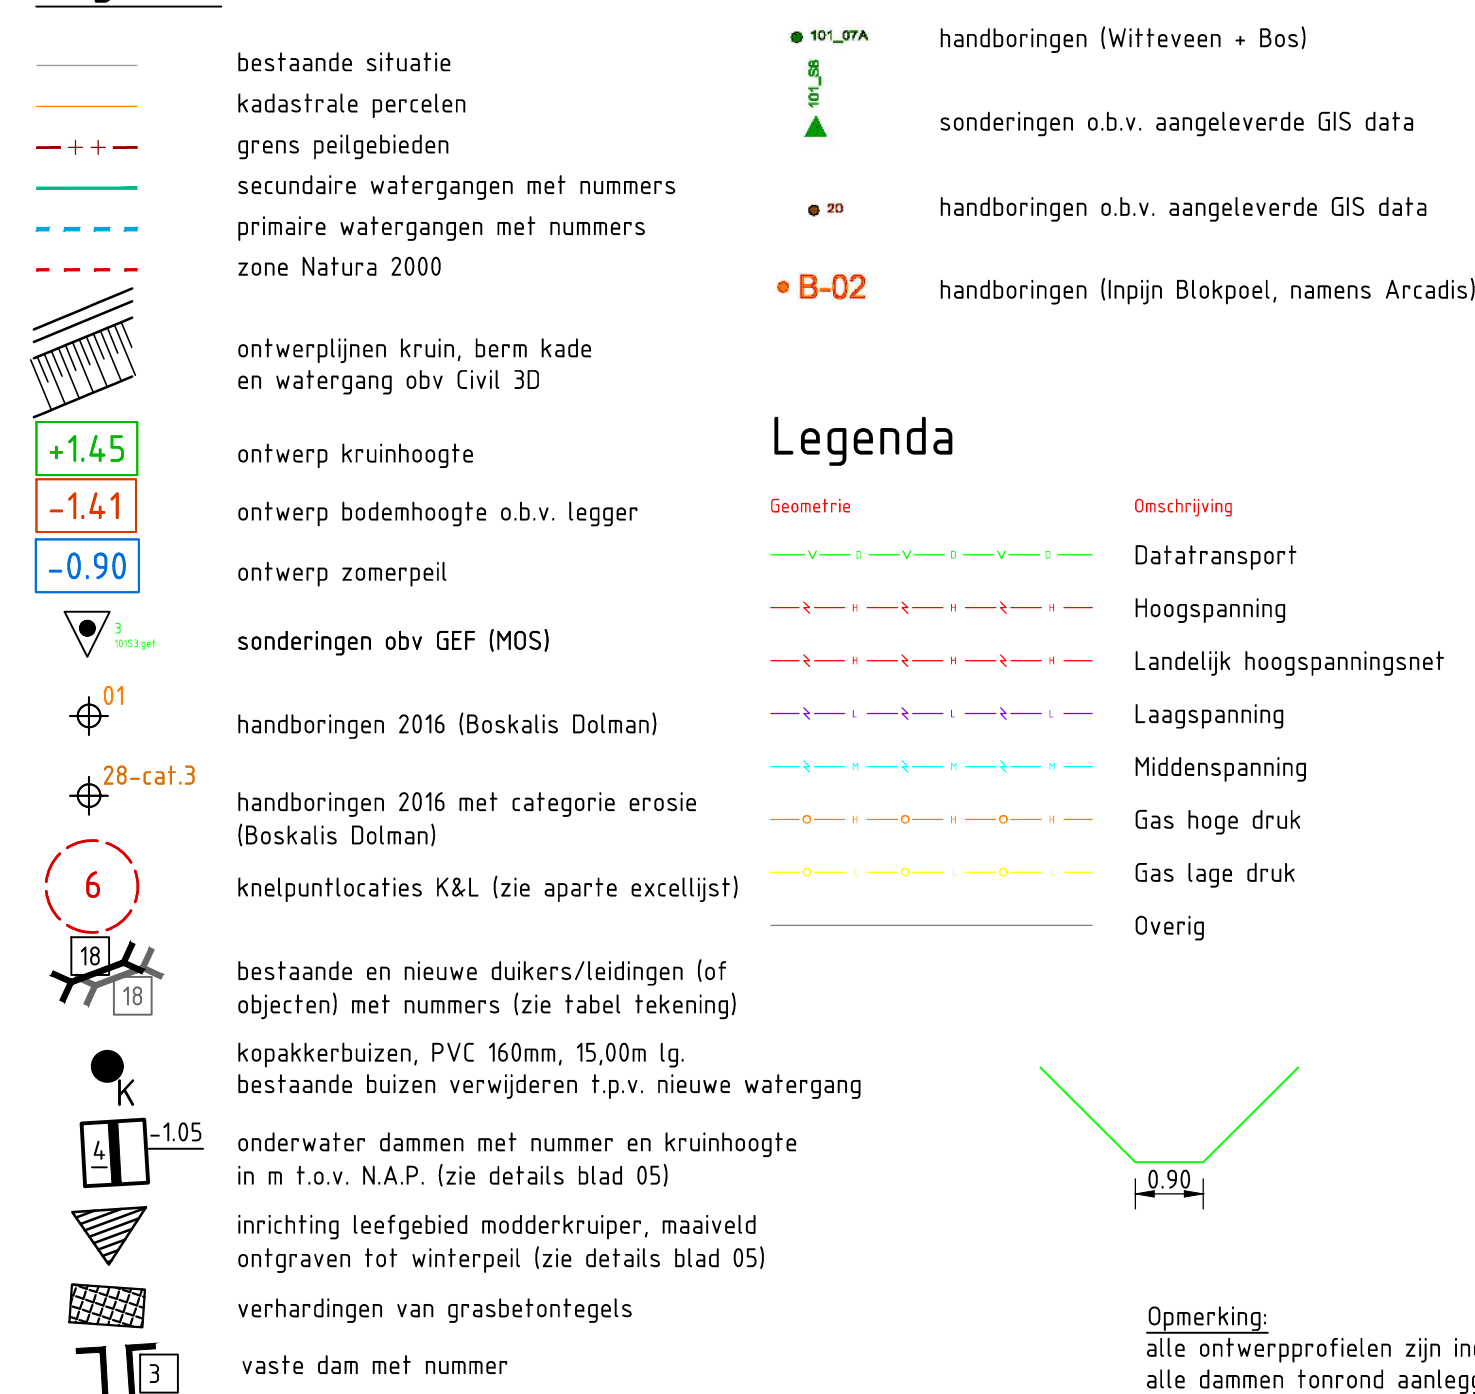



Versie	E	Datum	22-6-2018	Getekend	barbe
Omschrijving	aanpassingen definitief ontwerp				
Versie	D	Datum	23-5-2018	Getekend	barbe
Omschrijving	definitief ontwerp				
Versie	C	Datum	17-04-2018	Getekend	barbe
Omschrijving	aanpassingen voorontwerp				
Versie	B	Datum	30-03-2018	Getekend	barbe
Omschrijving	voorontwerp				
Versie	A	Datum	08-12-2017	Getekend	barbe
Omschrijving	aanpassingen schetsontwerp				
Gecontroleerd	wesseliink	Vrijgegeven	wesseliink		
ARCADIS NEDERLAND B.V. P.O. Box 270 3800 AE Amersfoort Tel 088 426 1261 www.arcadis.com info@arcadis.com					
Opdrachtgever	Boskalis				
Project	Kamperpeilanden				
Onderwerp	Situatie en profielen Kamperpeilanden, gebiedseigen variant				

Projectnummer	C03081000222.0100	Divisie	Water & Milieu	Schaal	2e tekening
Fase	Definitief ontwerp	Status	Definitief	Bladformaat	A0
Projectleider	Wesseliink, B.J. (Berl)	Contractor		Bladnr.	2 van 6
Tekeningnummer	02-2	Versie			E

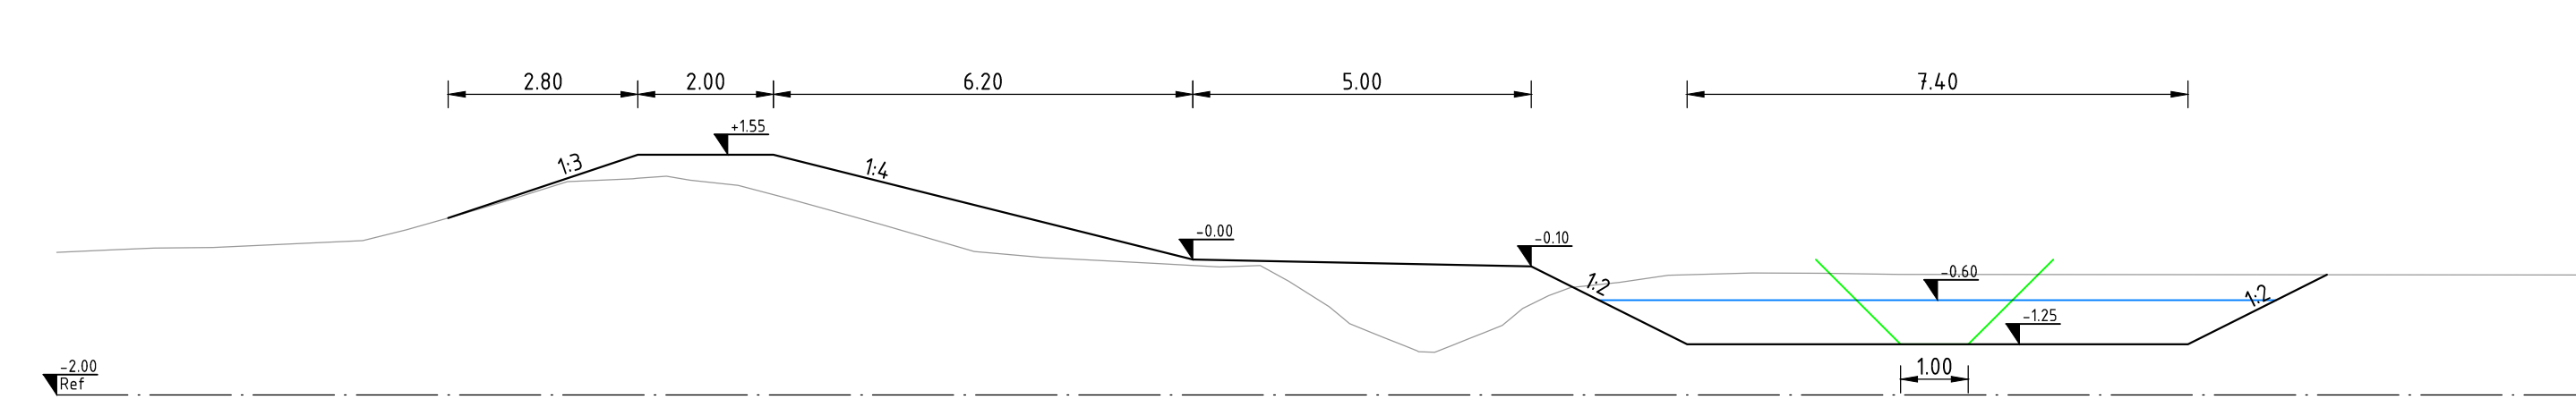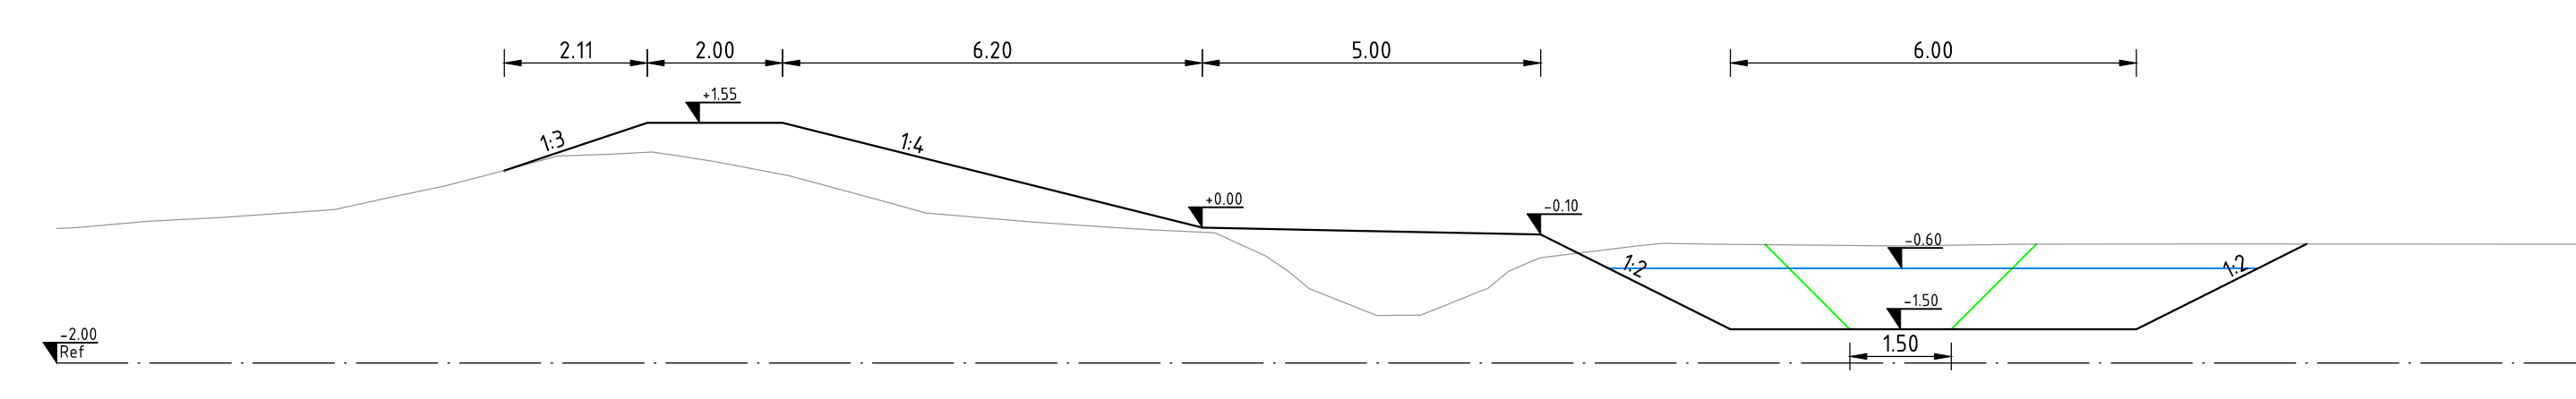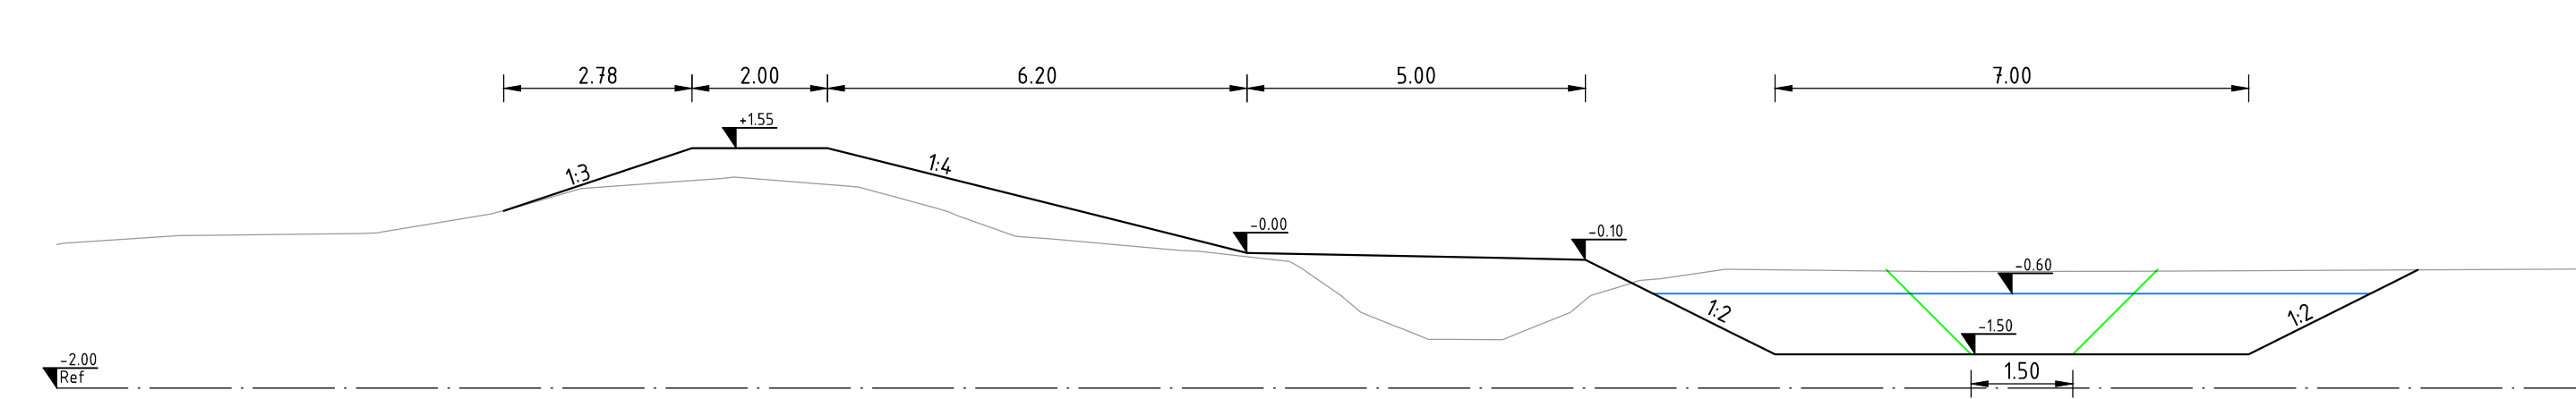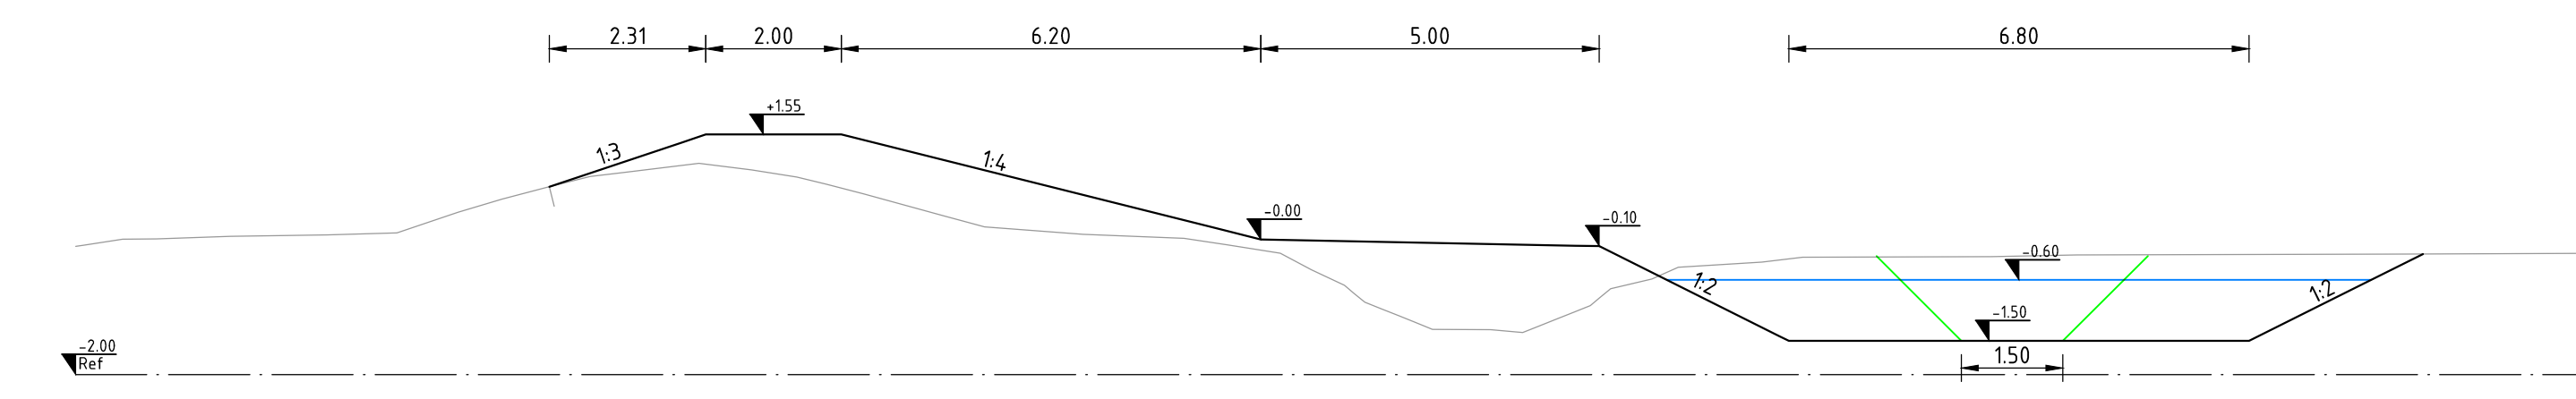
[illegible][illegible][illegible]

Ontwerp	Hoogte	1
	Afstand	-0,14
Bestaand	Breedte	2,35
	Hoogte	25,33
	Afstand	-0,14

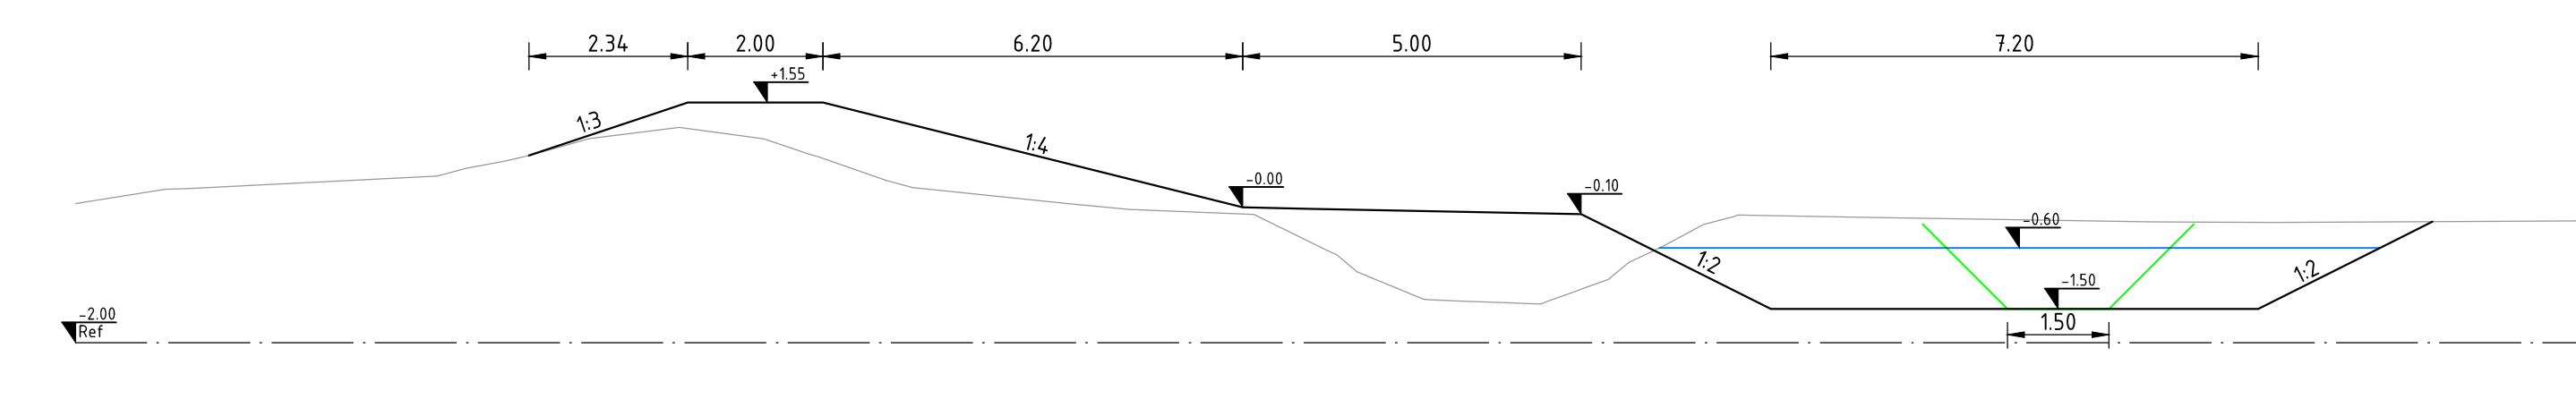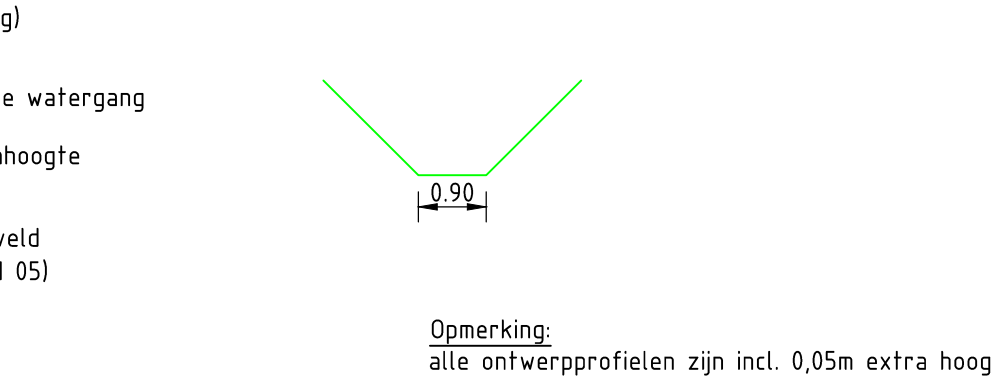

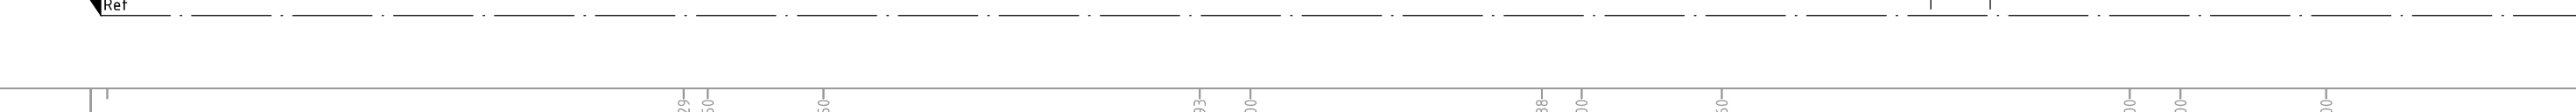

--	--

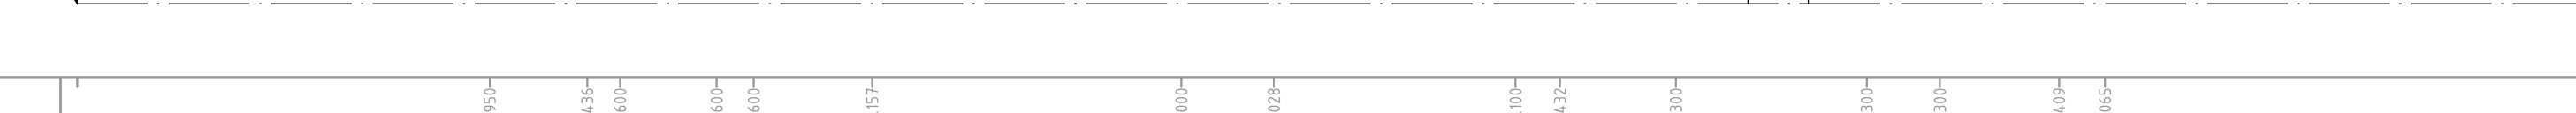

Schaal 1:100

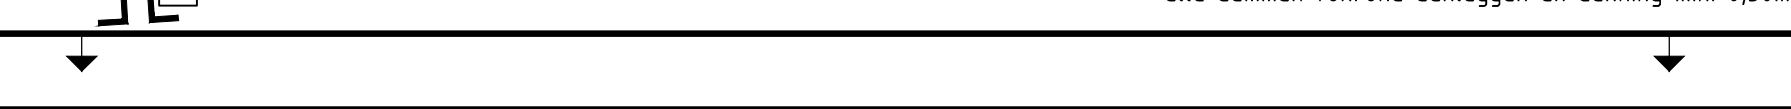

02-5	L
------	---

