


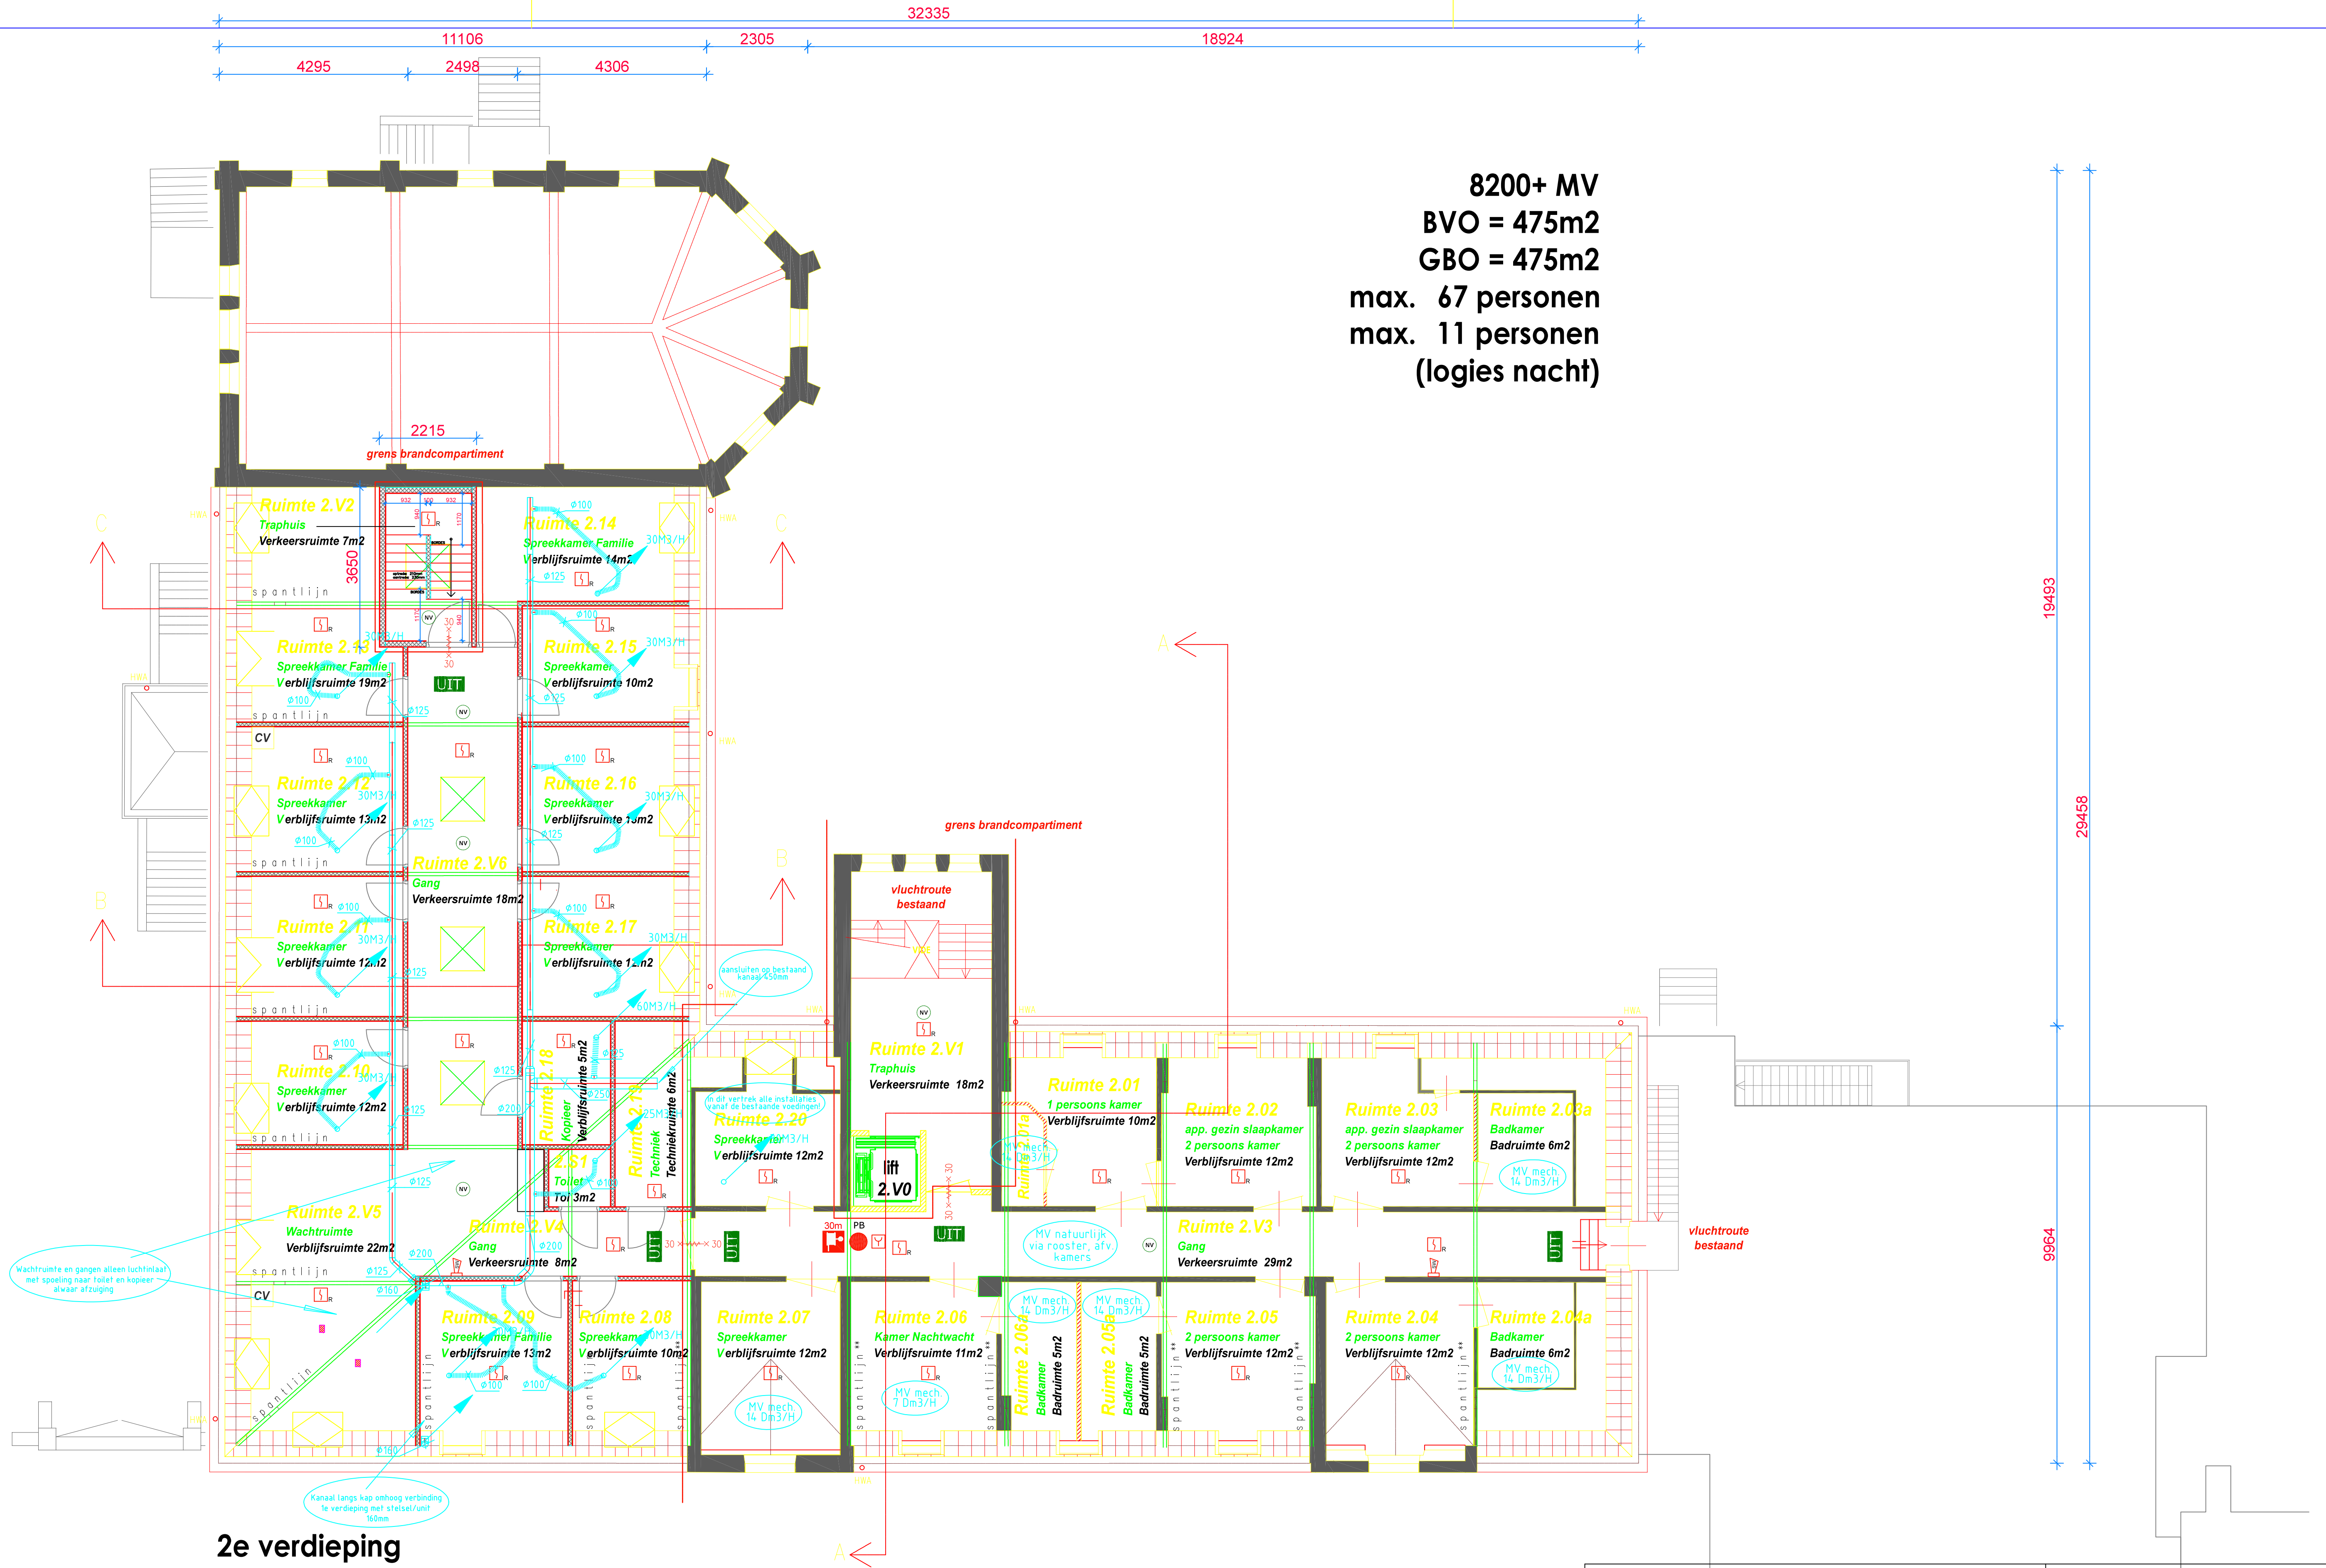

8200+ MV
BVO = 475m2
GBO = 475m2
max. 67 personen
max. 11 personen
(logies nacht)

2e verdieping
(nieuwe situatie)

Project:	Projectnr: 01953	Fase: Ontwerp
Klooster van Kranenburg		Versie D.D:11-07-2018
Omschrijving:		Installatieadres:
Technische installaties		Ruurloseweg 99
Versie 1		7251LD VORDEN
Get: Bernard	Schaal: 1:100	Tekeningnr:
		20186989U
		Formaat:
		A2