


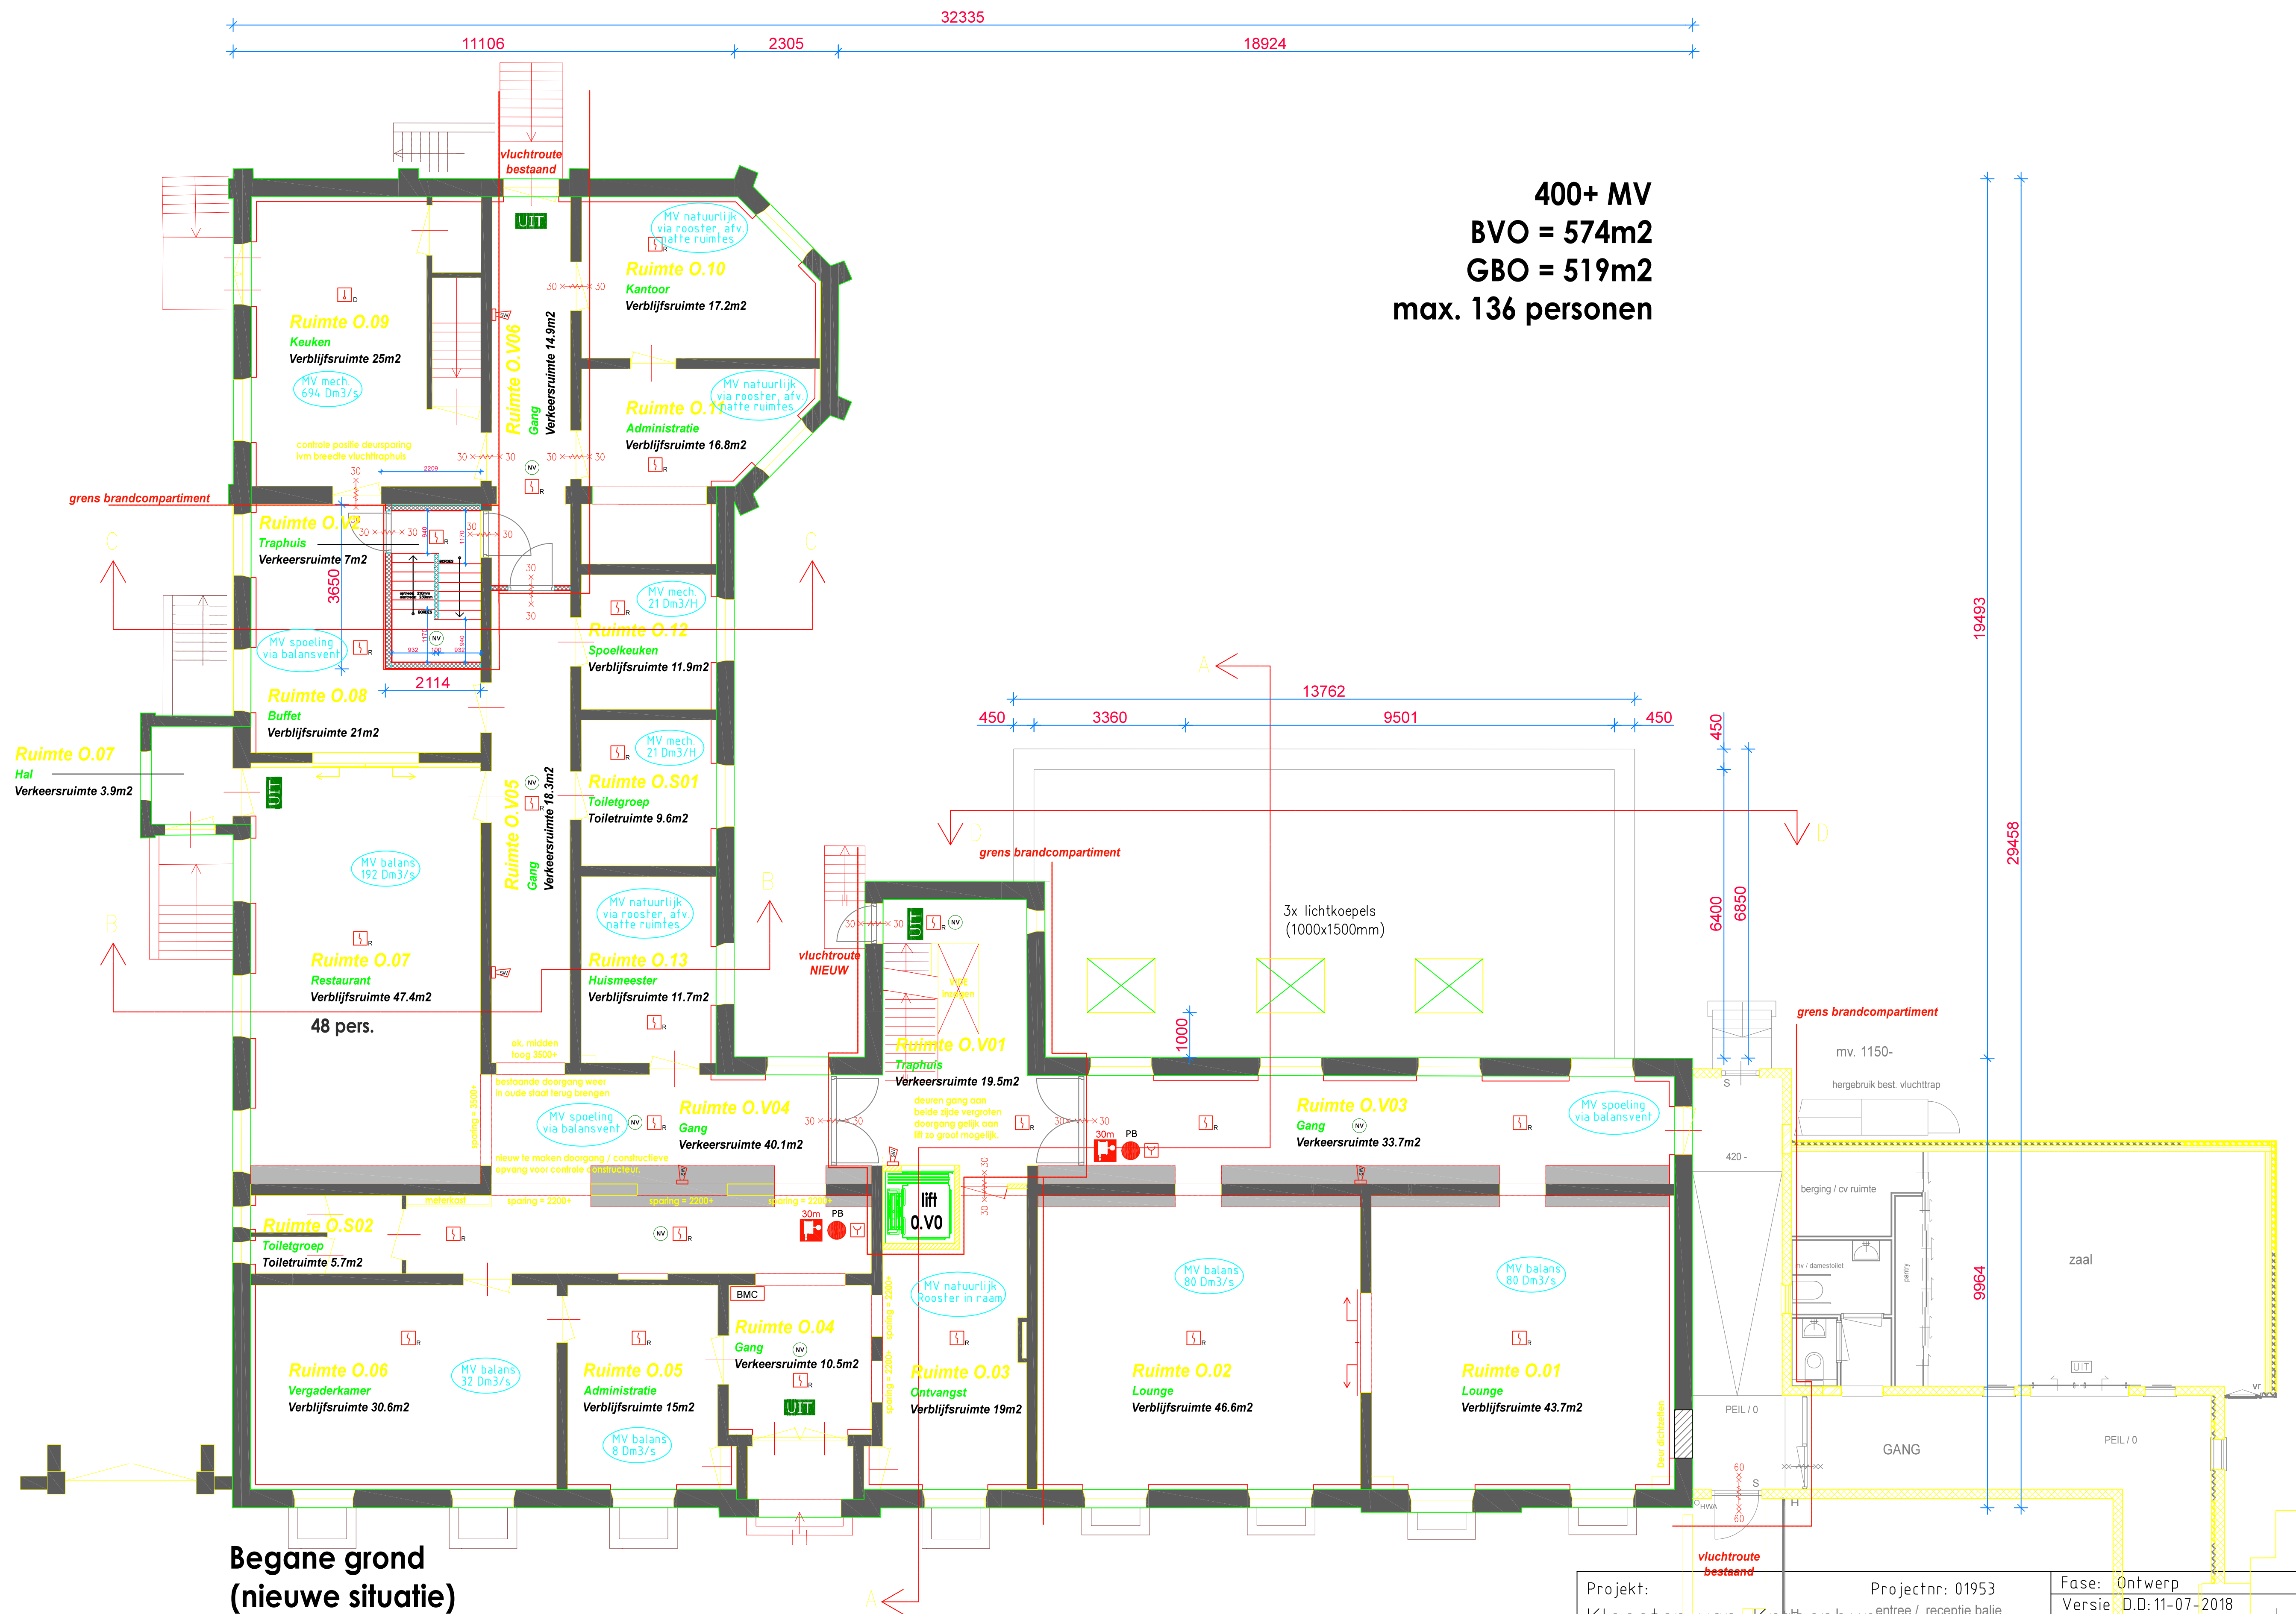

Begane grond
(nieuwe situatie)

400+ MV
BVO = 574m2
GBO = 519m2
max. 136 personen

Project: Klooster van Kranenburg	Projectnr: 01953 entree / receptie balie	Fase: ontwerp Versie: D.D:11-07-2018 Installatieadres:
Omschrijving: Technische installaties Versie 1	Get: Bernard	Ruurloseweg 99 7251LB VORDEN.
www.wiltink-vorden.nl	Schaal: 1:100	Tekeningnr: 20186989U
www.wiltink-vorden.nl	NETWERKWEG 4 7251 KV VORDEN Tel: 0575 551656 Email: info@wiltink-vorden.nl	Formaat: A2