


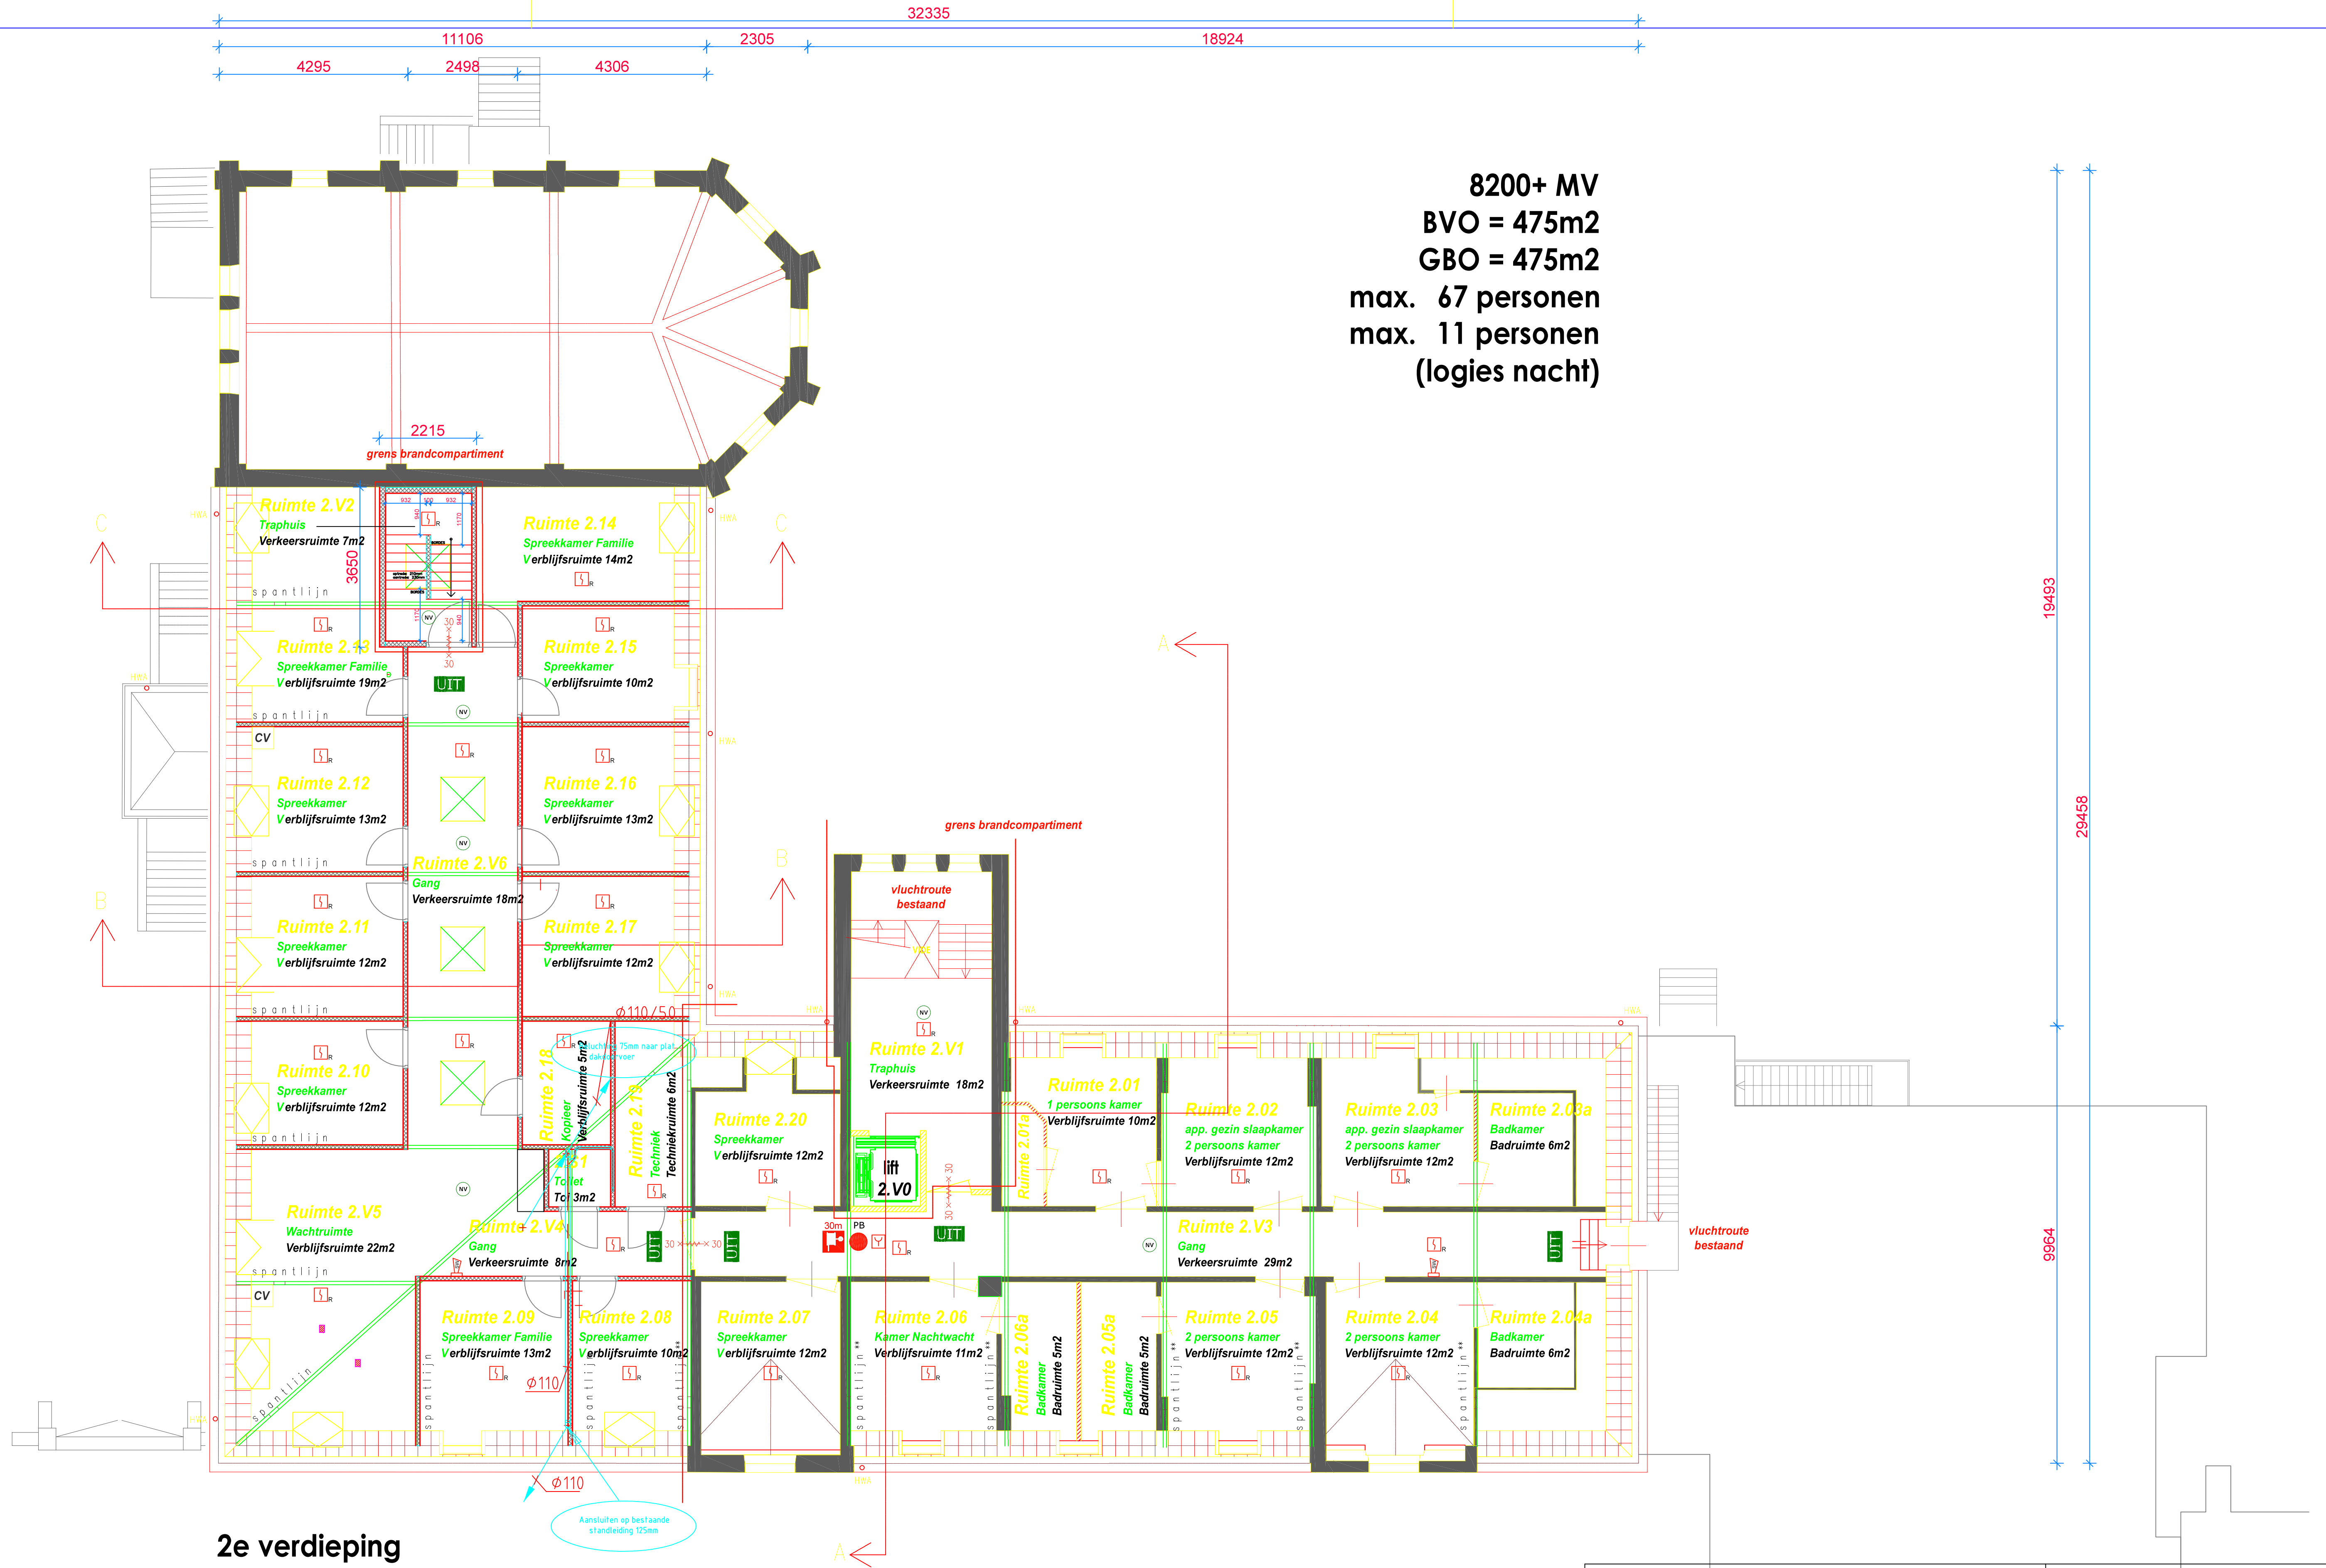

8200+ MV
BVO = 475m2
GBO = 475m2
max. 67 personen
max. 11 personen
(logies nacht)

2e verdieping
(nieuwe situatie)

Project: Klooster van Kranenburg	Projectnr: 01953	Fase: Ontwerp	
		Versie D.D:11-07-2018	
Omschrijving: Technische installaties Versie 1		Installatieadres:	
		Ruurloseweg 99 7251LD VORDEN	
Get: Bernard	Schaal: 1:100	Tekeningnr:	Formaat:
 www.wiltink-vorden.nl	Netwerkweg 4 7251KV Vorden Tel: 0575 55 16 56 Email: info@wiltink-vorden.nl	20186989U	A2