


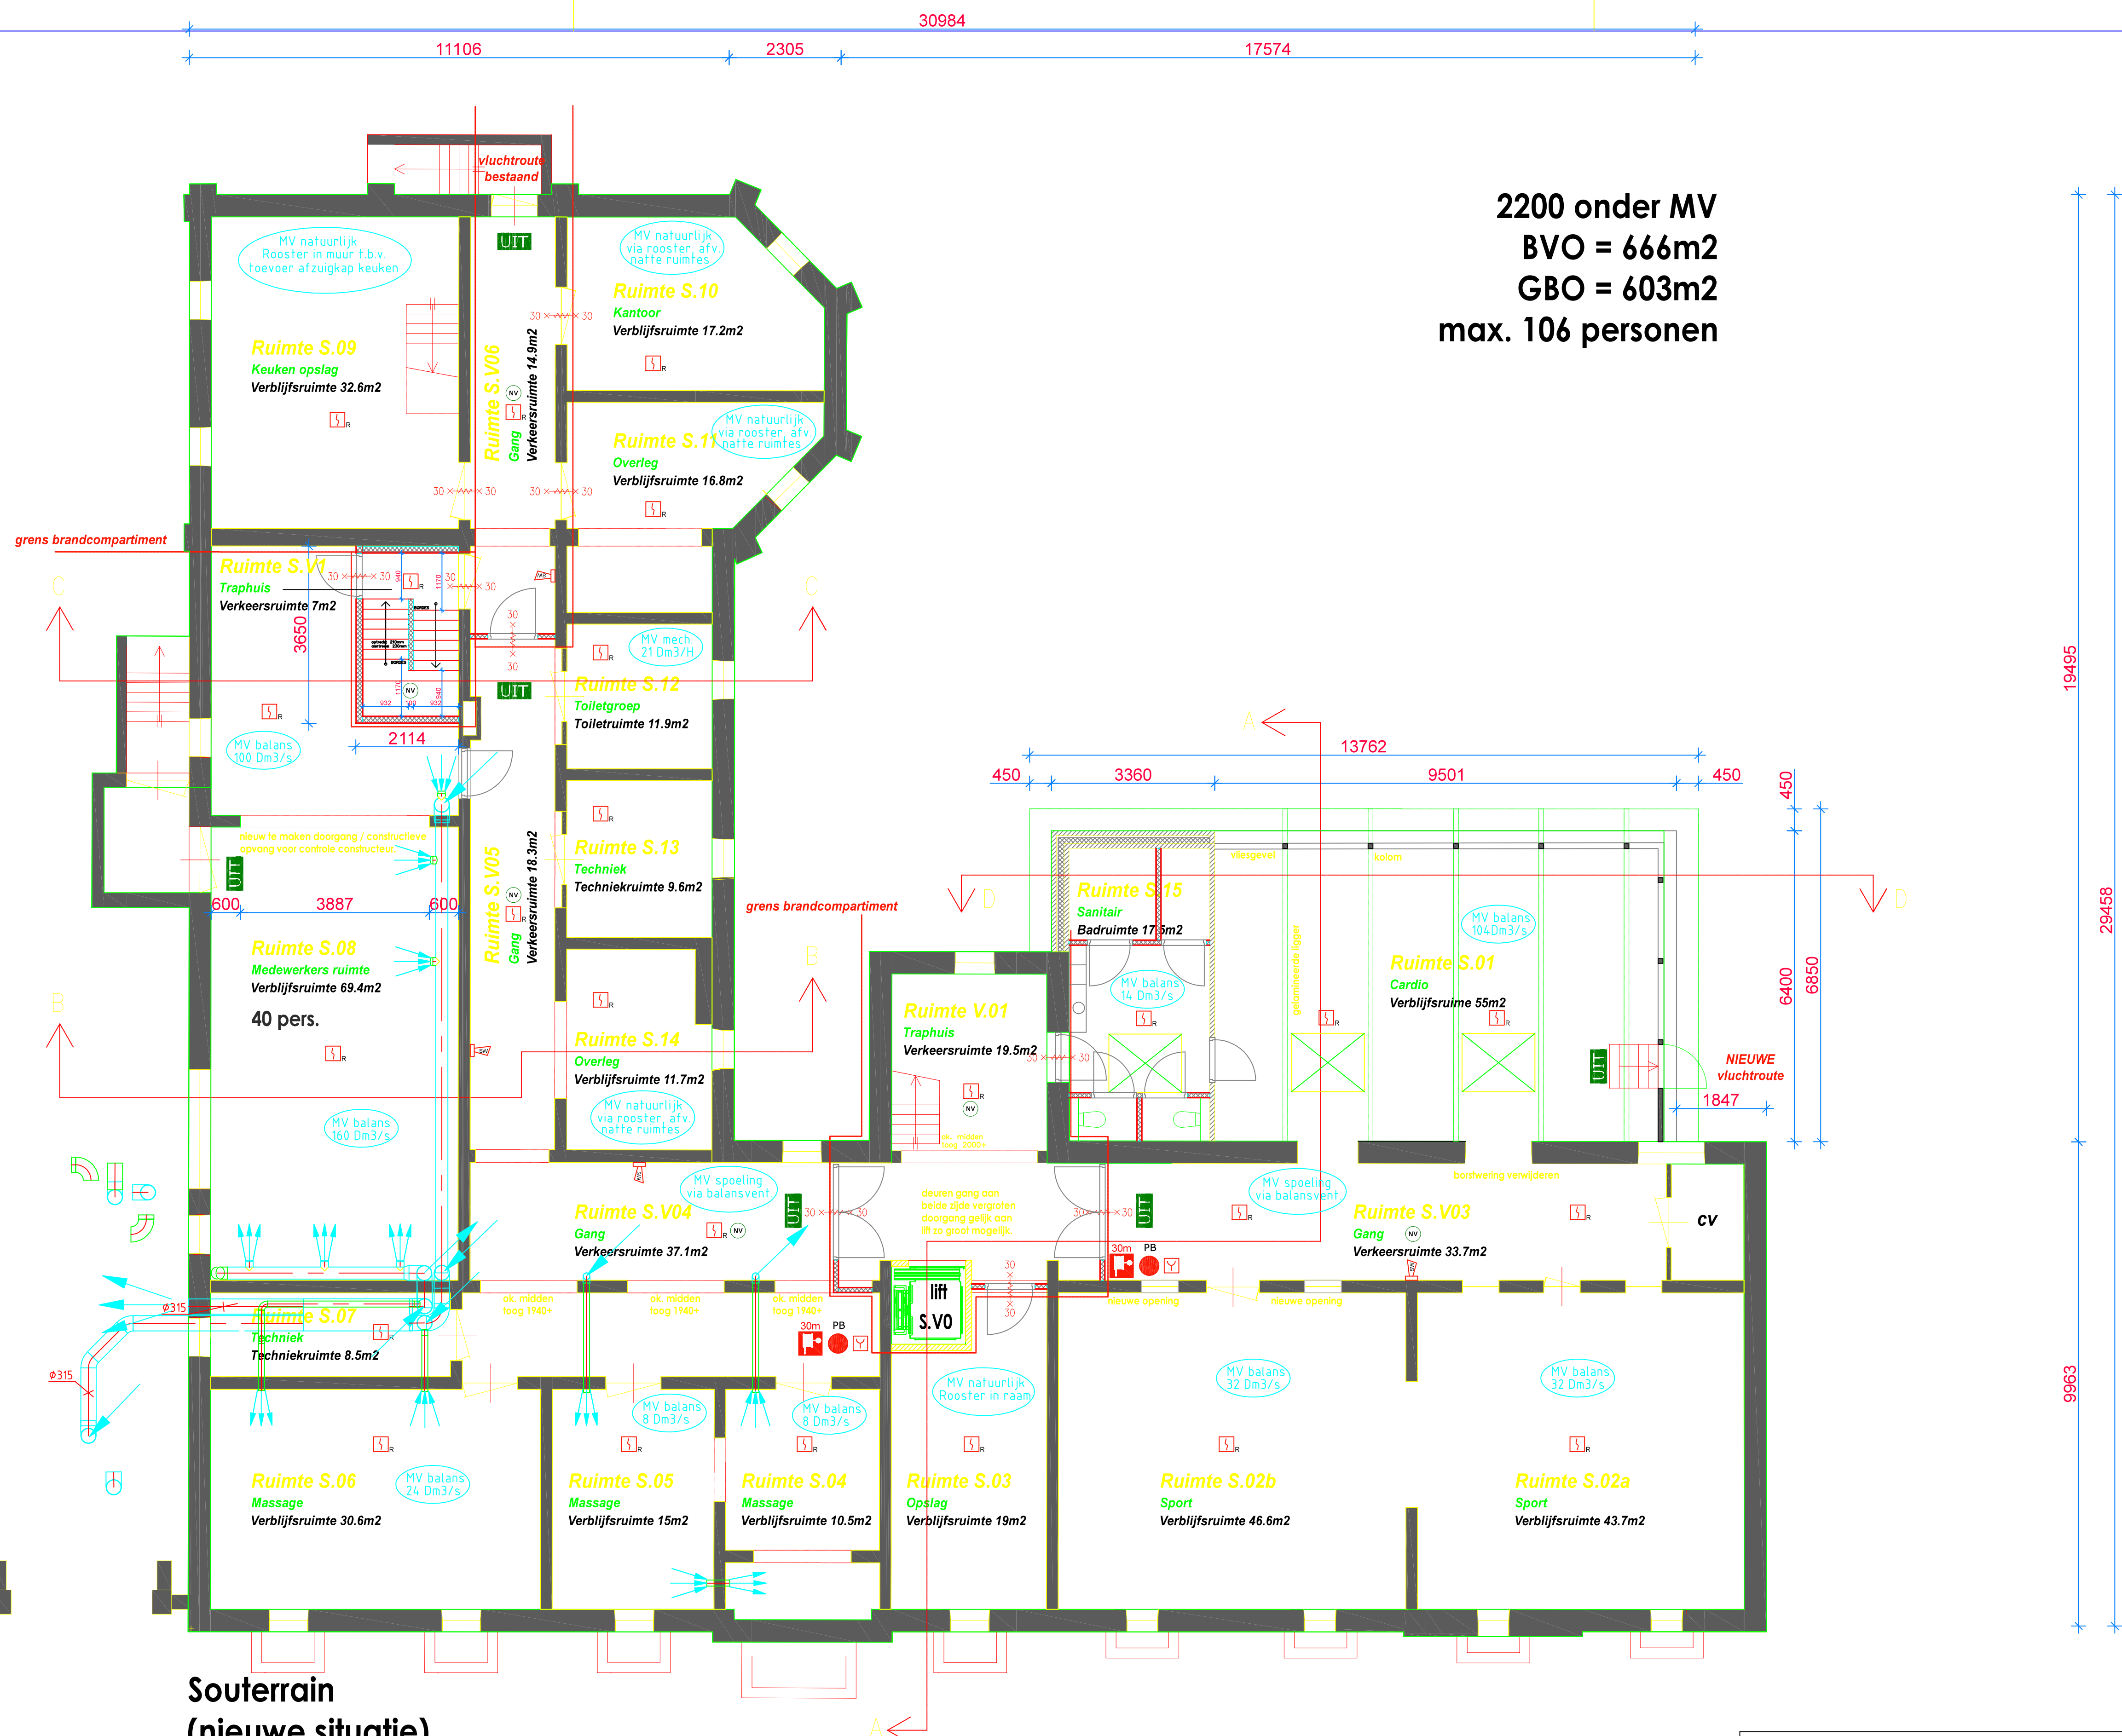

Souterrain
(nieuwe situatie)

Project: Klooster van Kranenburg		Projectnr: 01953		Fase: Ontwerp	
Omschrijving: Technische installaties		Versie 1		Versie D.D:11-07-2018	
Get: Bernard		Schaal: 1:100		Installatieadres:	
Netwerkweg 4 7251 KV Vorden Tel: 0575 55 16 56 Email: info@wiltink-vorden.nl		Ruurloseweg 99 7251LB VORDEN.		Tekeningnr:	
wiltink installatietechniek		20186989U		Formaat:	
				A2	