


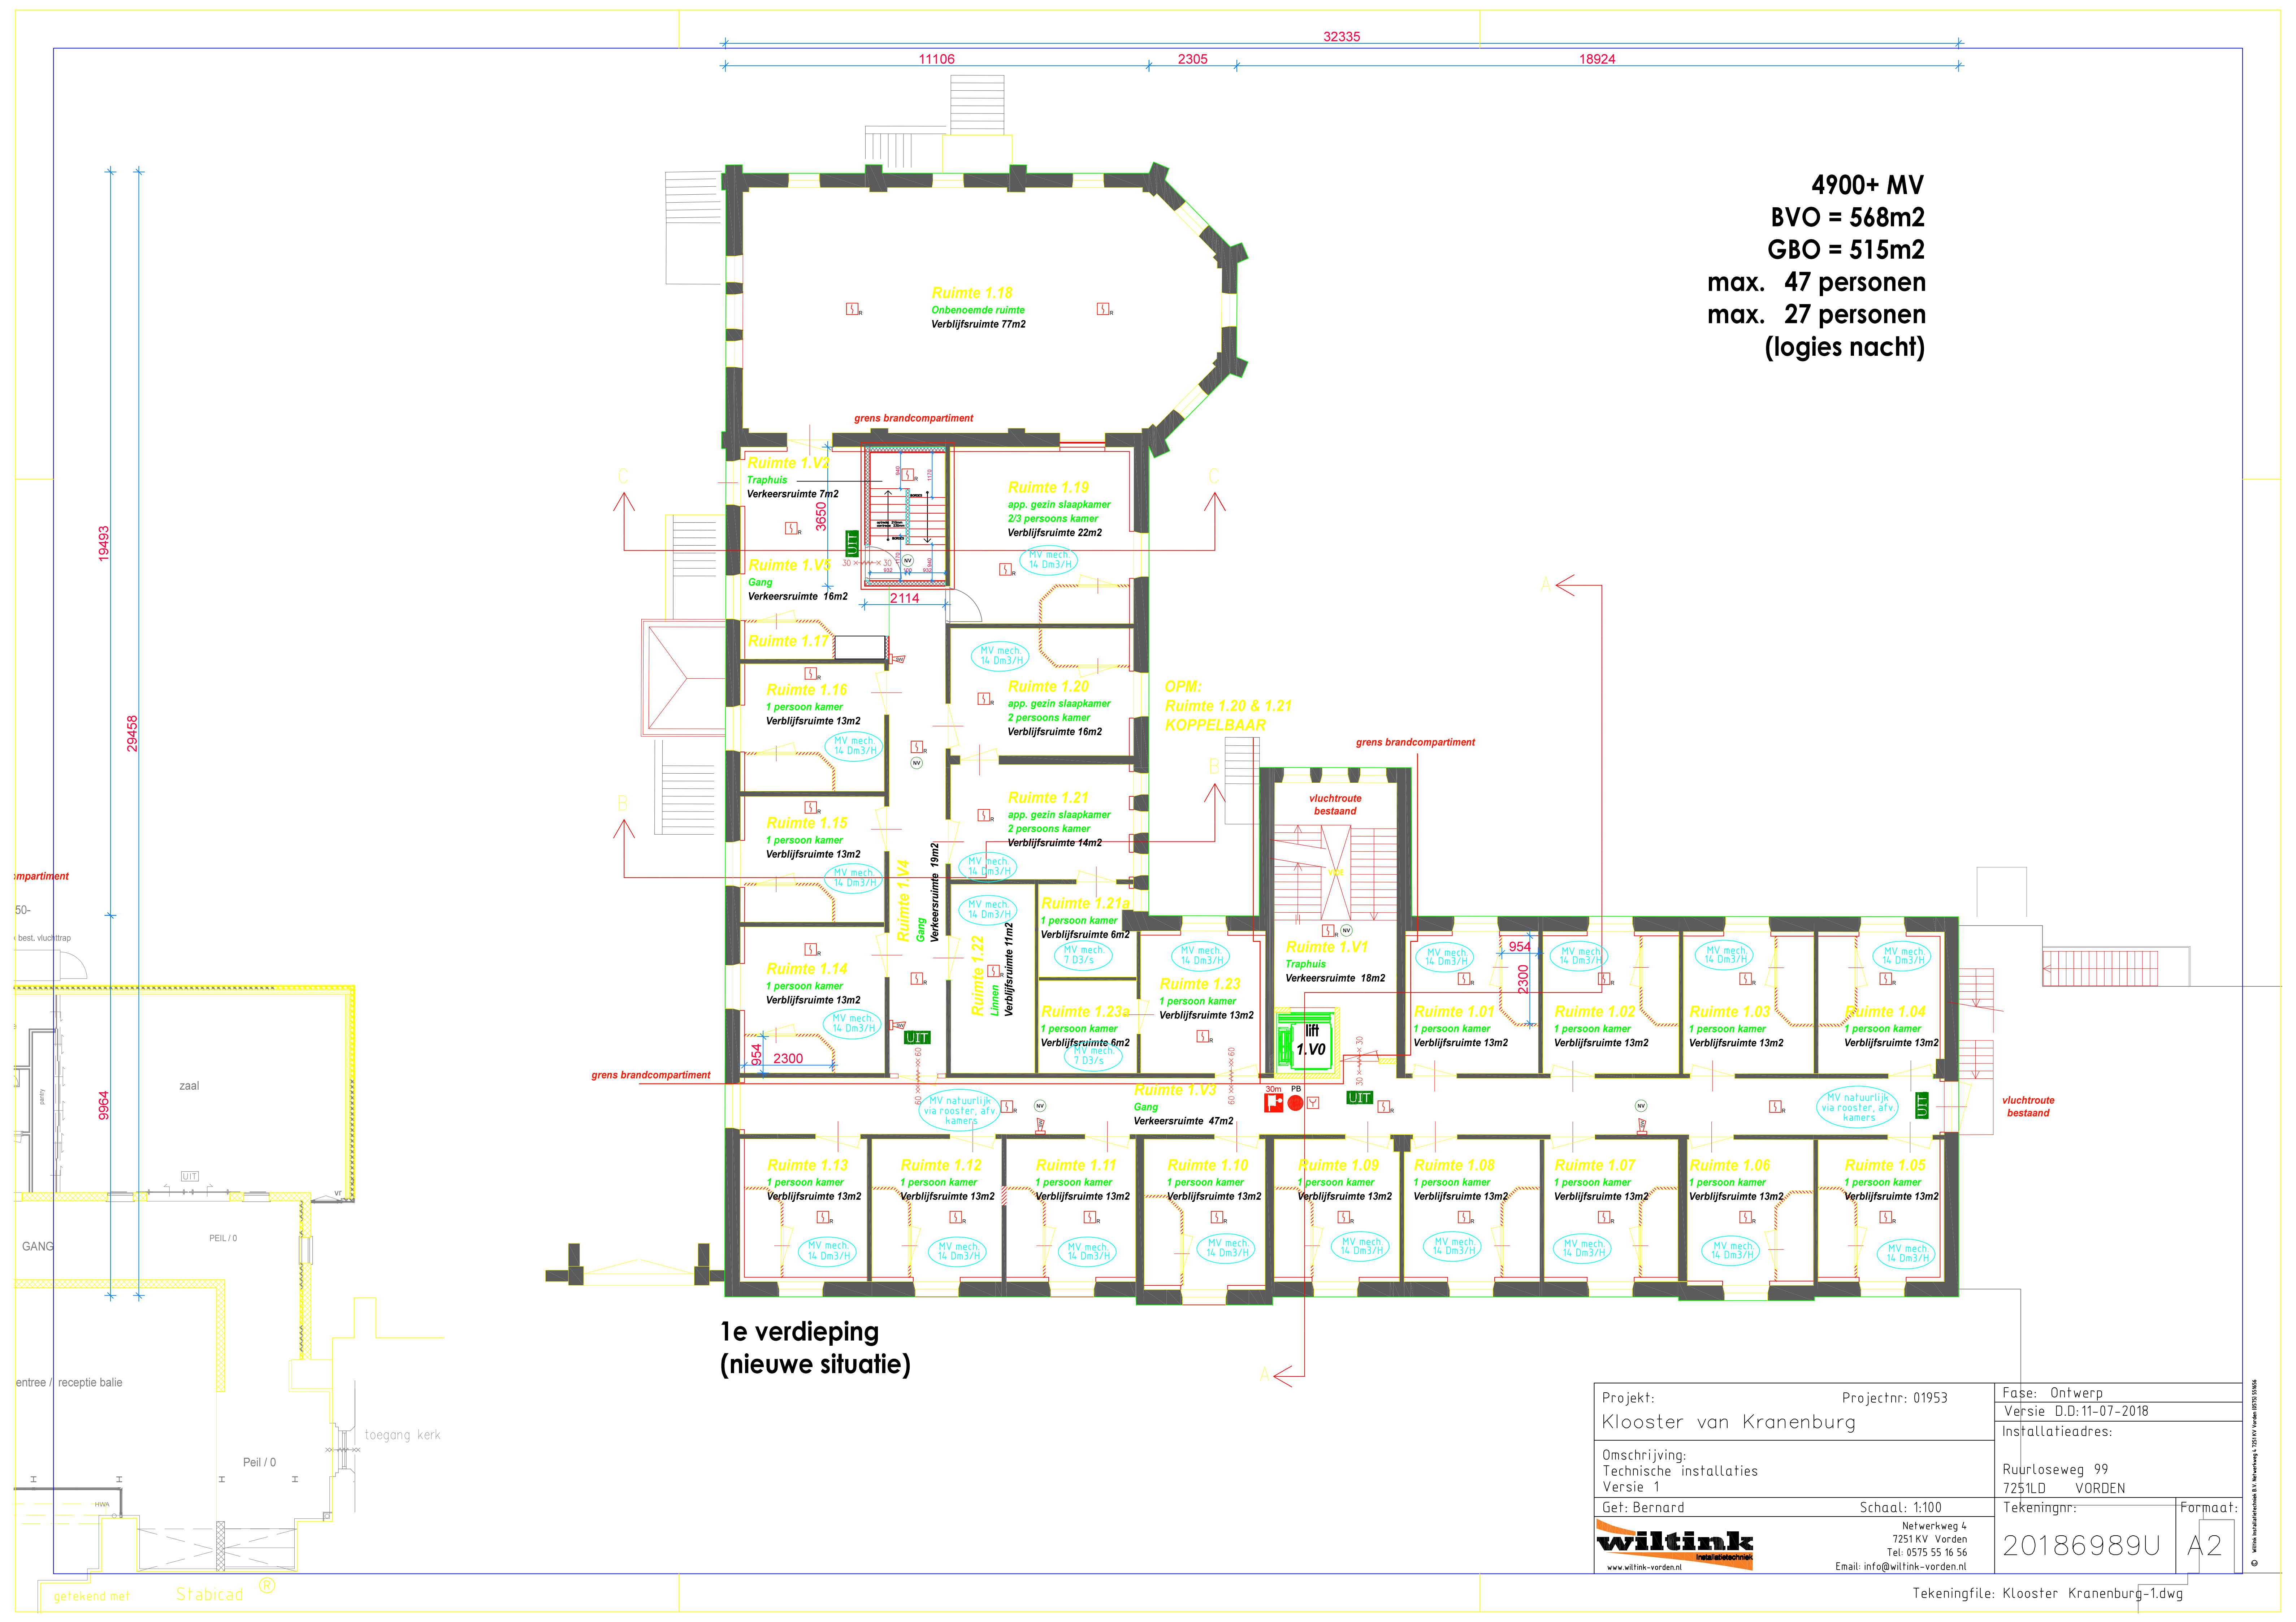

4900+ MV
BVO = 568m2
GBO = 515m2
max. 47 personen
max. 27 personen
(logies nacht)

1e verdieping
(nieuwe situatie)

Project: Klooster van Kranenburg	Projectnr: 01953	Fase: Ontwerp	
		Versie D.D:11-07-2018	
Installatieadres:			
Omschrijving: Technische installaties Versie 1		Ruurloseweg 99 7251LD VORDEN	
Get: Bernard	Schaal: 1:100	Tekeningnr:	Formaat:
 www.wiltink-vorden.nl		Netwerkweg 4 7251 KV Vorden Tel: 0575 55 16 56 Email: info@wiltink-vorden.nl	20186989U A2