



Doorsnede A-A'
Schaal- 1:200

 

Doorsnede B-B'
Schaal- 1:200

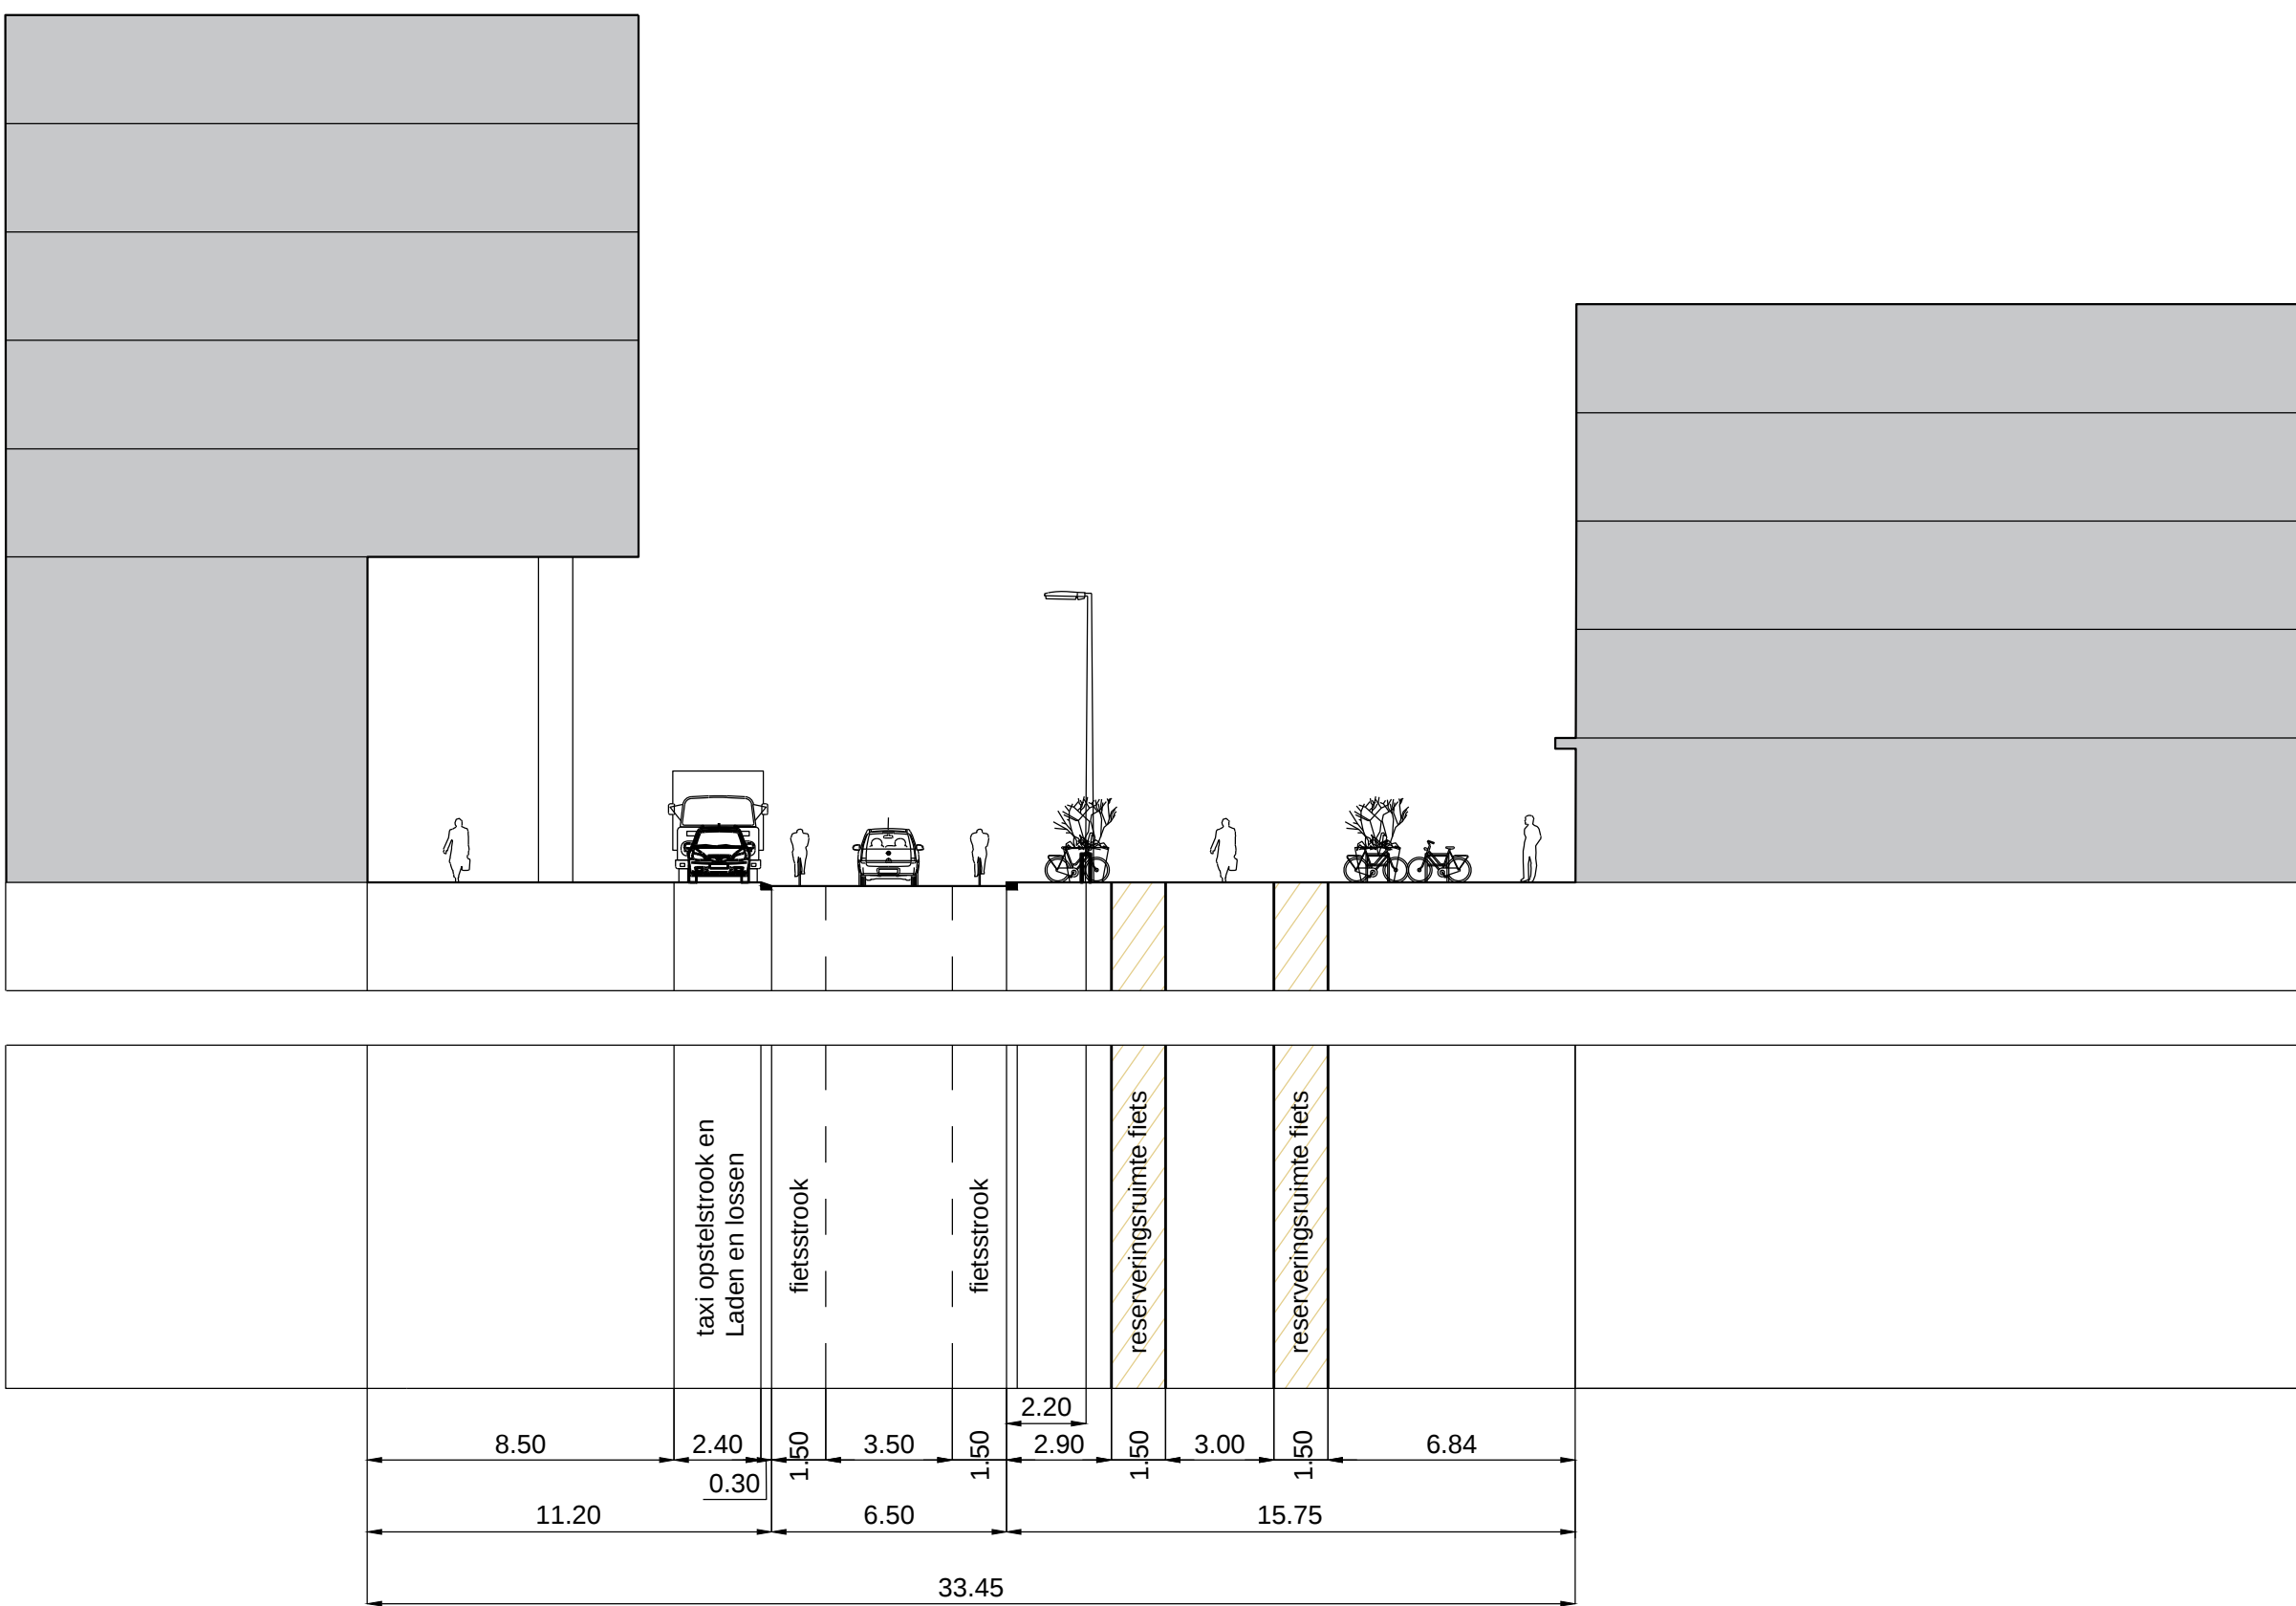

Doorsnede C-C'
Schaal- 1:200

