



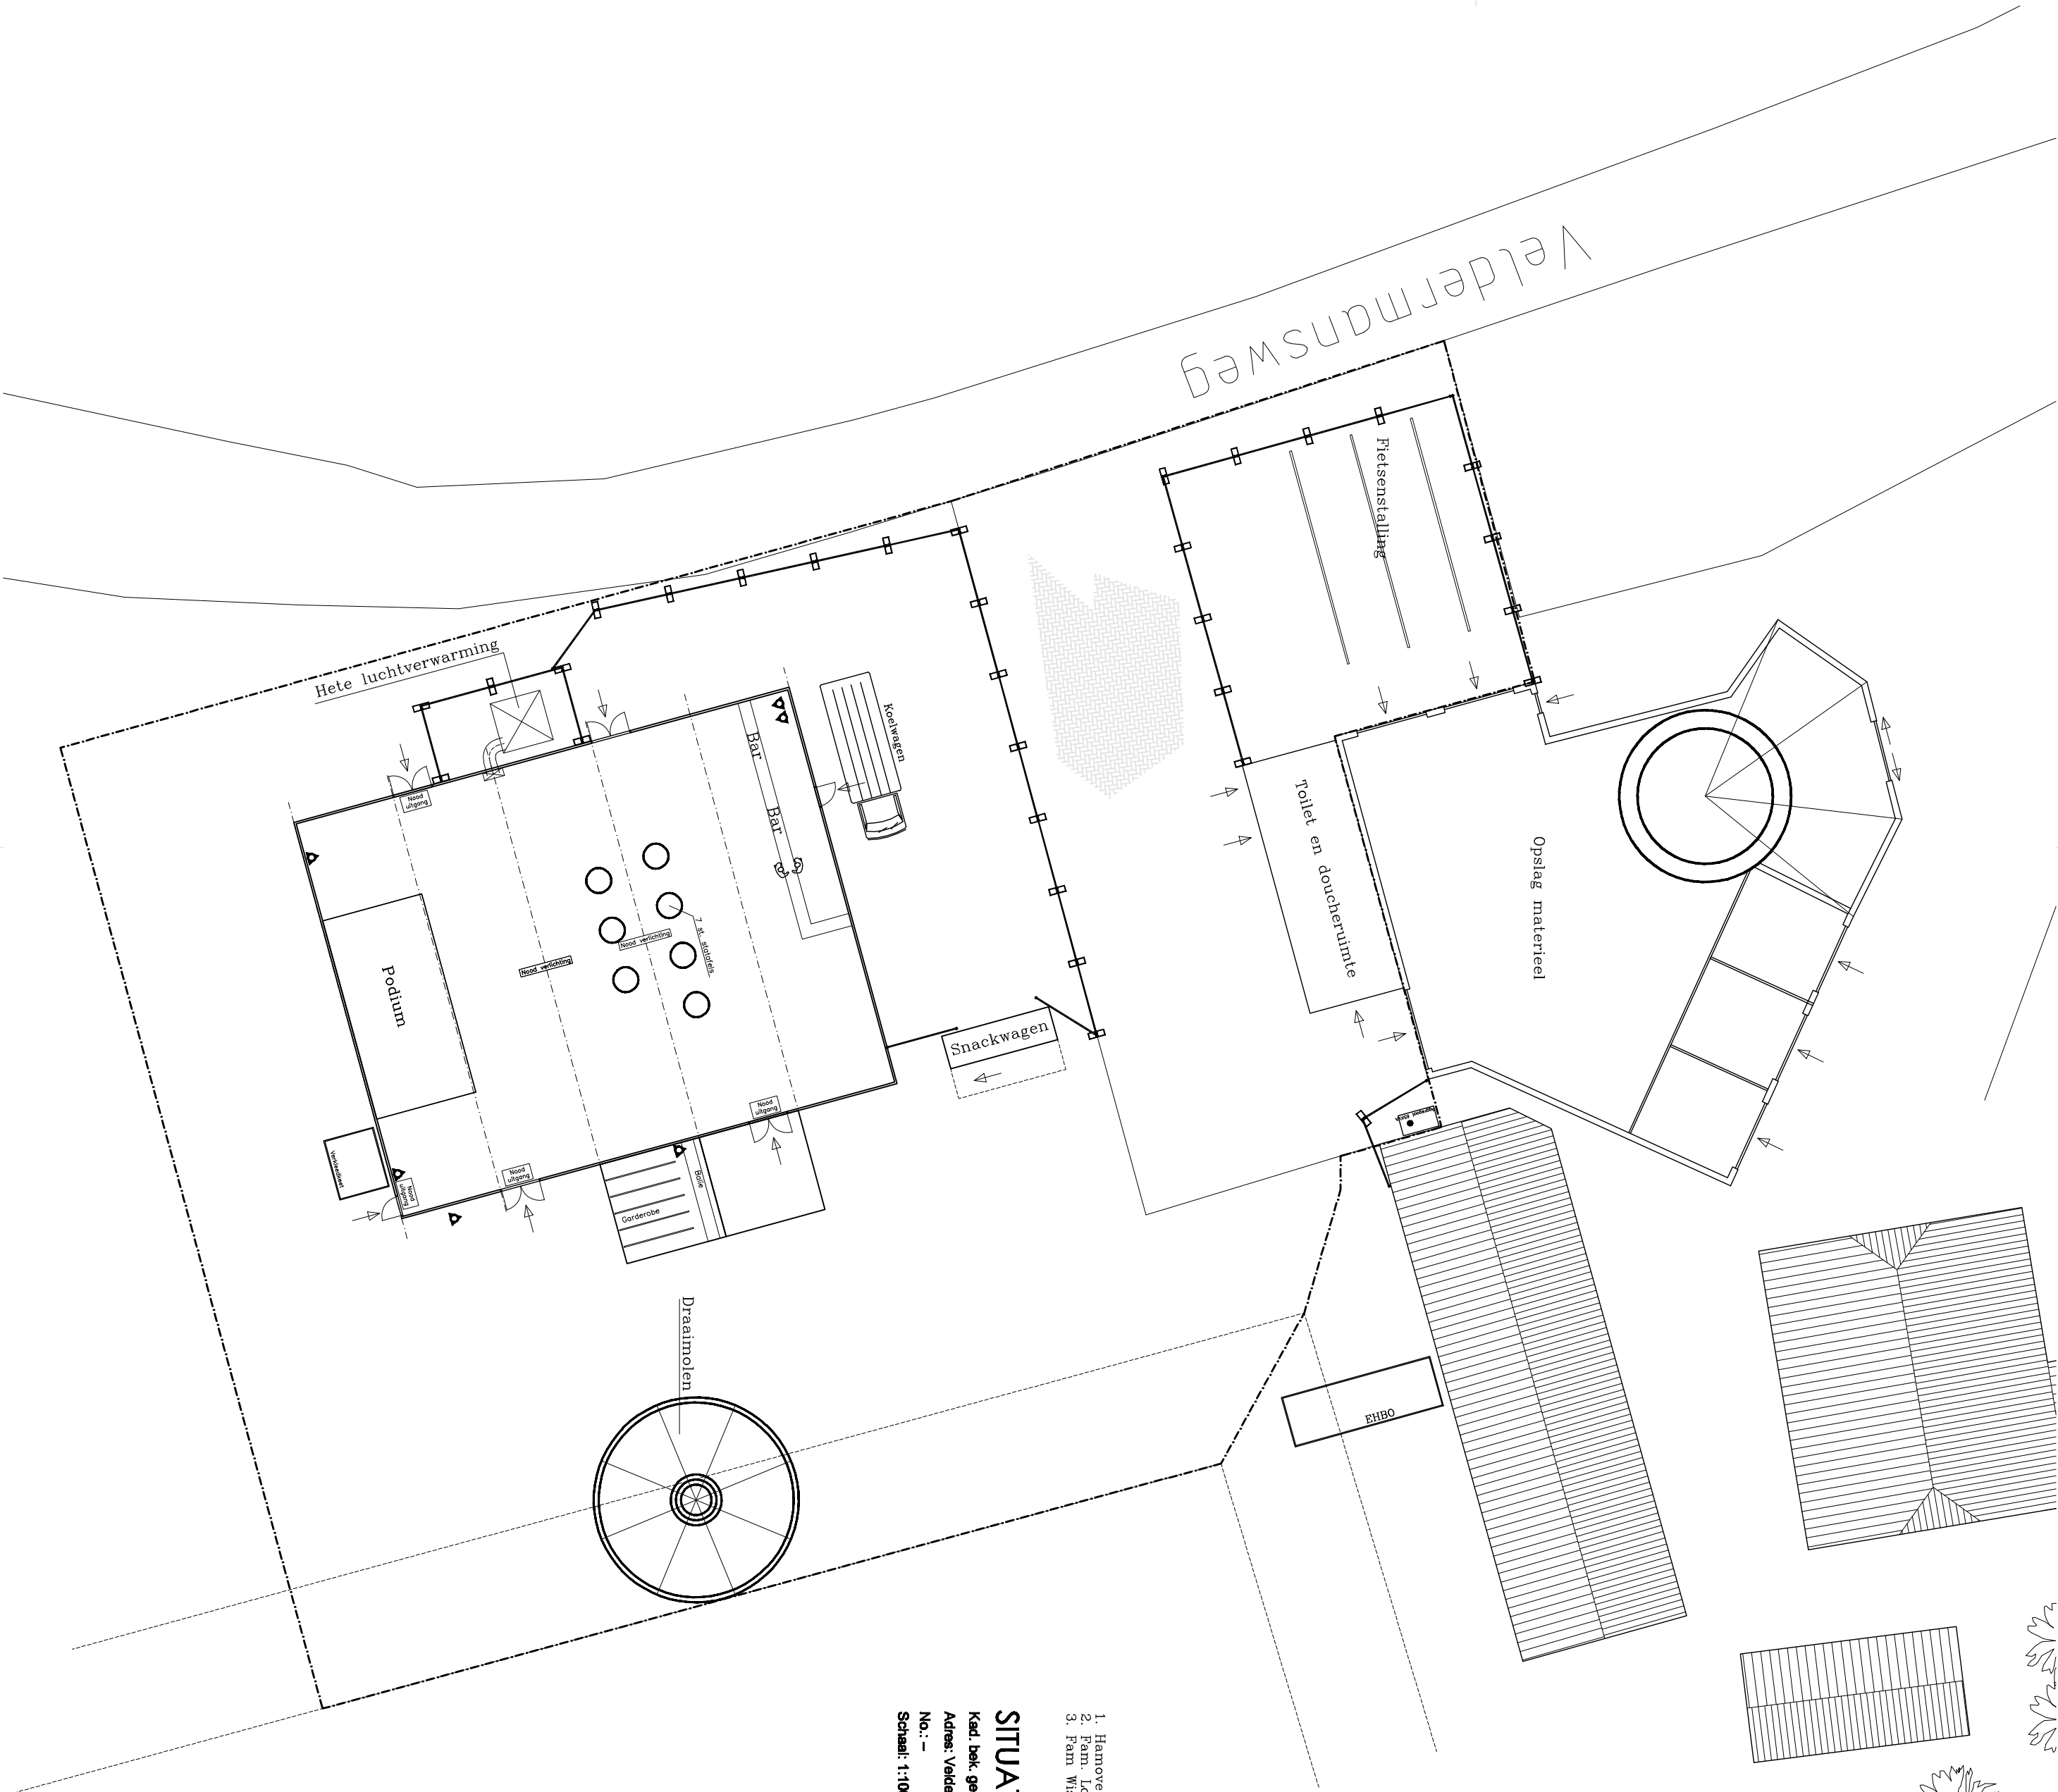

1. Hanoye
2. Fann Loonan
3. Fann Wisselink

SITUATIE

Ked. bek. gemeente Brondhorst
Adres: Veldermansweg ong.
No.: –
Schaal: 1:1000

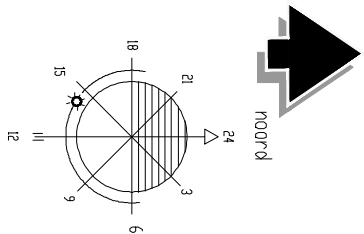

Project: **Volksfeest Varssel 2018**
Veldermansweg ong.

Onderdeel: **Terreinindeling** Vrijdag, zaterdag en zondag – overdag
Opdrachtgever: Stichting Volksfeest Varssel
P/O Hoofweg 3
7255 ME Hengelo Gld.
0575–467565



Vorsselsweg 38a
7255 NR Hengelo Gld

M.: 06–51690911
klussenbedrijftimmerijie@outlook.com

Tekeningen overzicht:

- | | | |
|----|------------|---------------|
| 1. | getekend: | Beirink, H.H. |
| 2. | datum: | 19-06-2018 |
| 3. | gewijzigd: | |
| 4. | | |
| 5. | | |
| 6. | | |

formaat: A2
schaal: 1:100

project nr.: 16–B0801
tek. nr.: Ter–004