



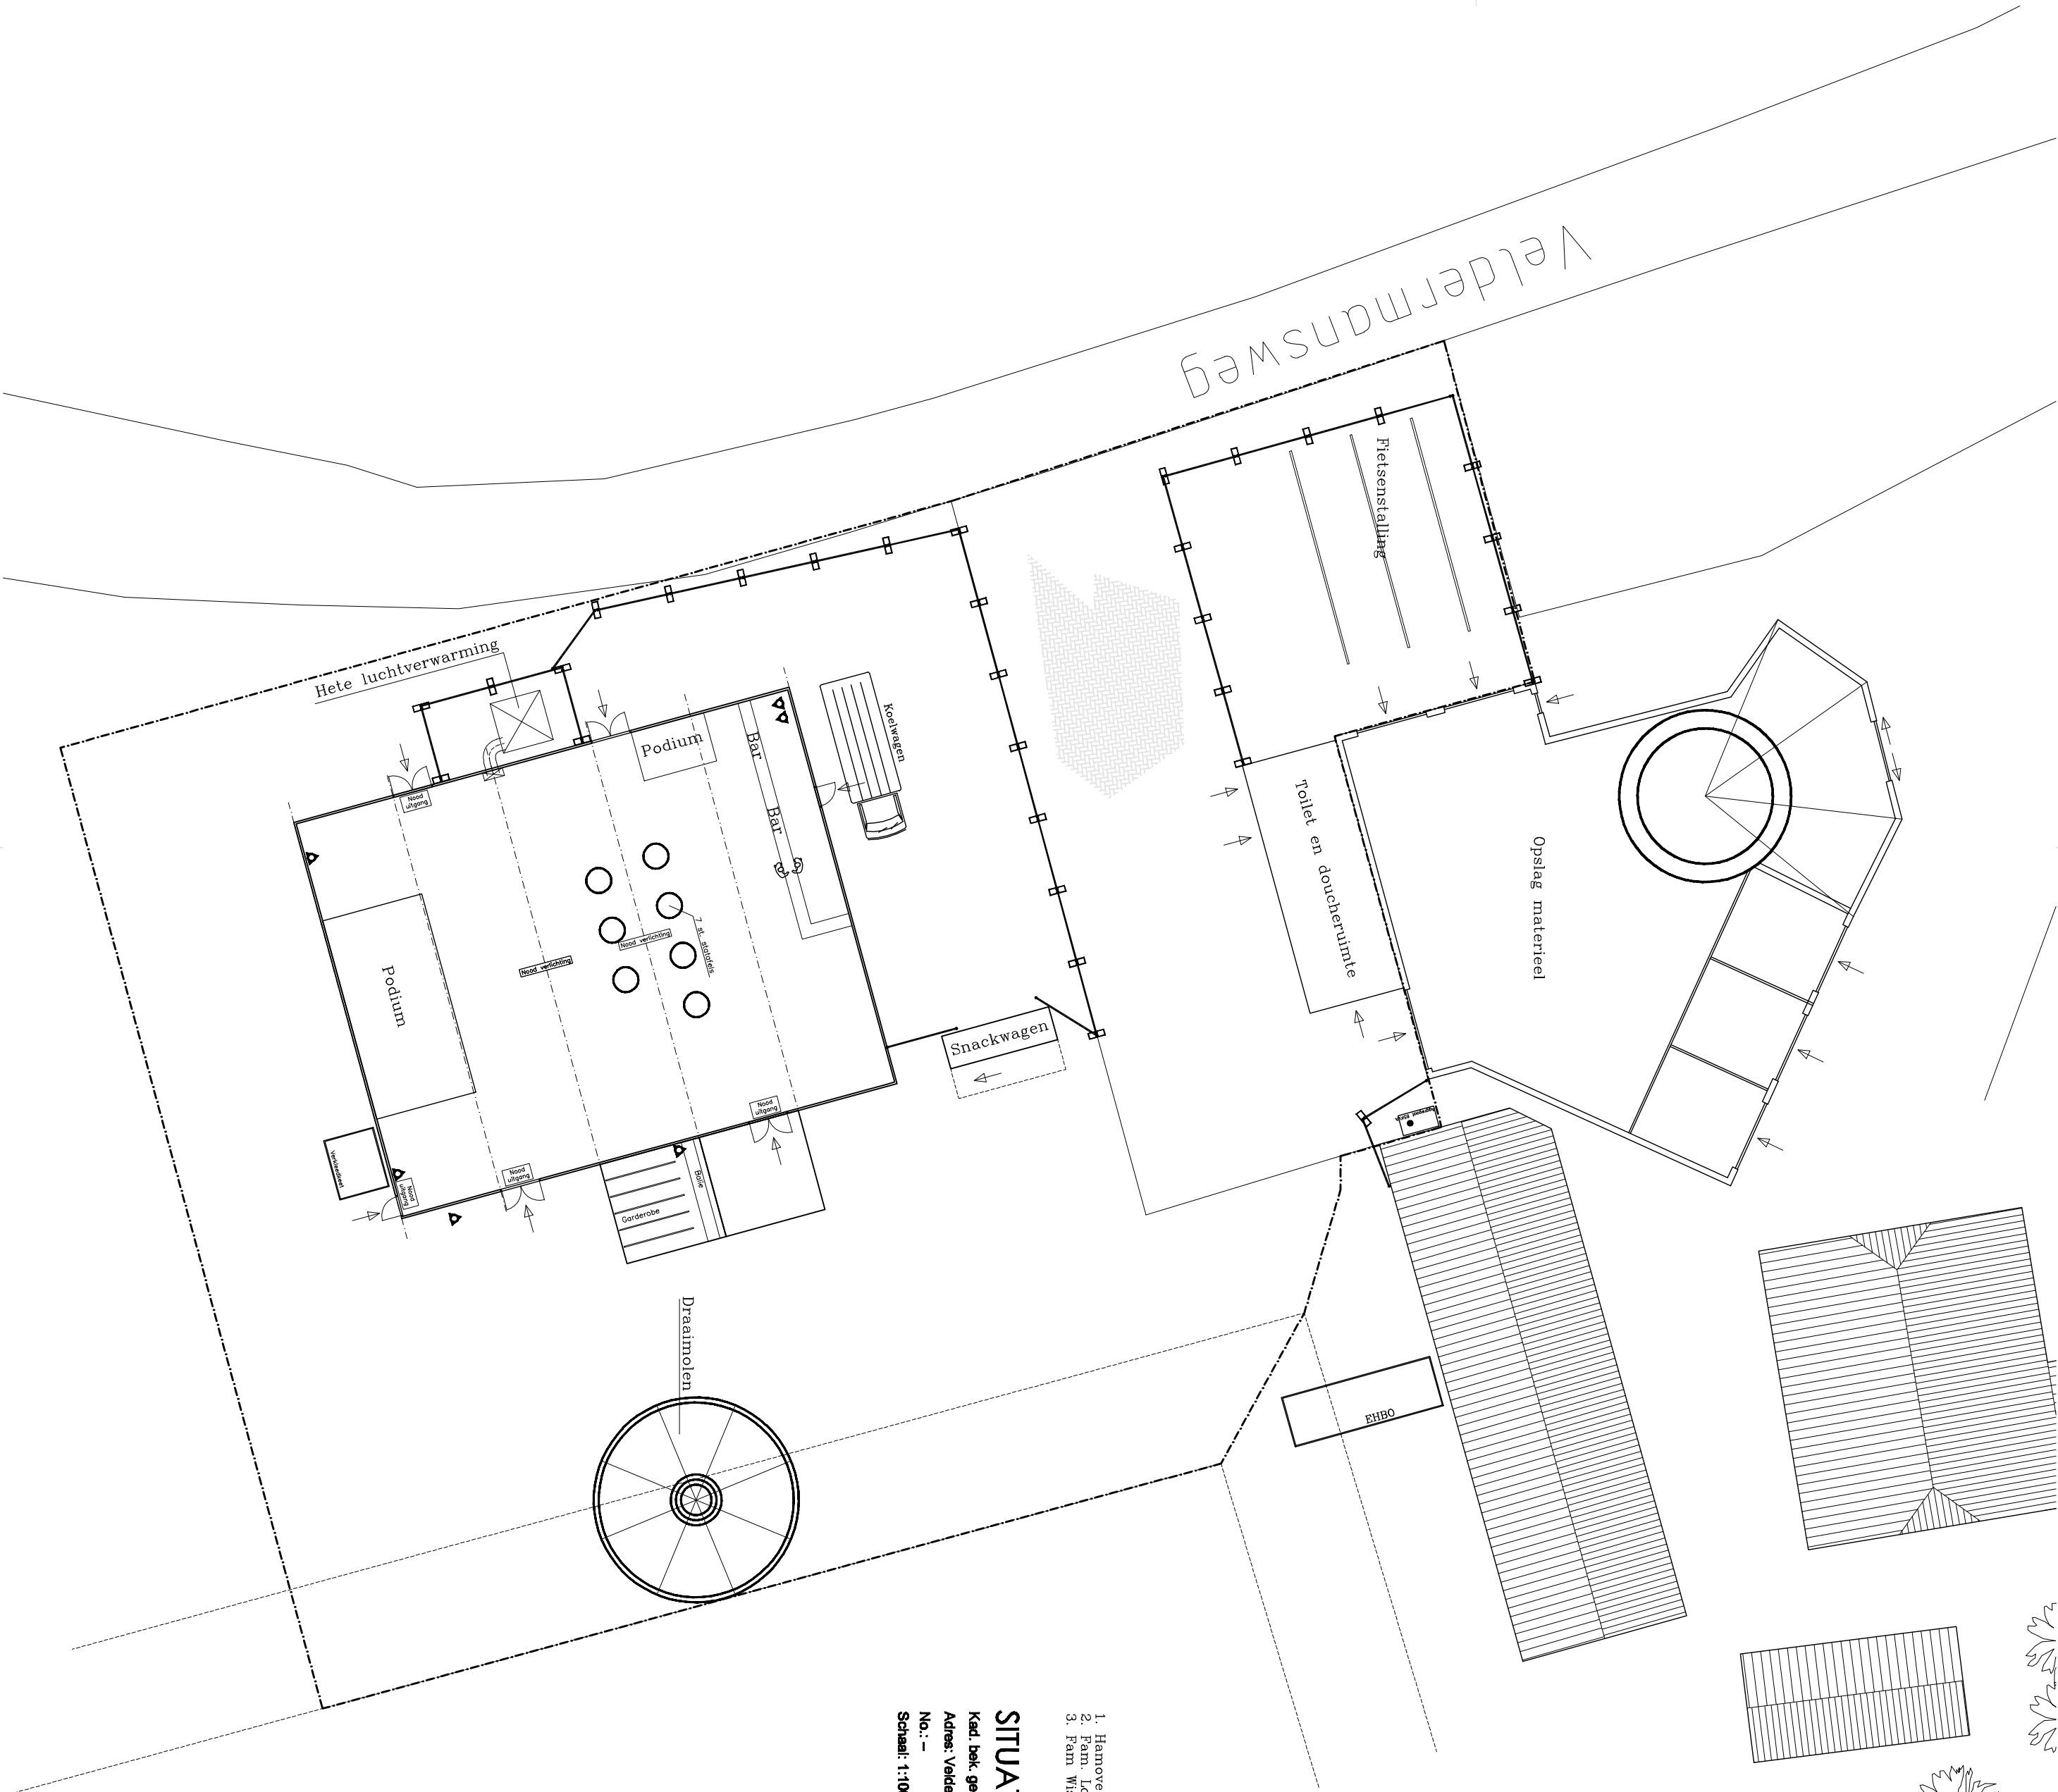

1. Hanoye
2. Fann Loonan
3. Fann Wisselink


SITUATIE
Ked. bek. gemeente Brondhorst
Adres: Veldermansweg ong.
No.: –
Schaal: 1:1000

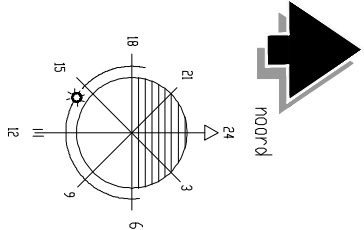

project: **Volksfeest Varssel 2018**
Veldermansweg ong.

onderdeel: **Terreinindeling**
Vrijdagsavond no het toneel

opdrachtgever: **Stichting Volksfeest Varssel**
P/Oa Hoarweg 3
7255 ME Hengelo Gld.
0575-467555

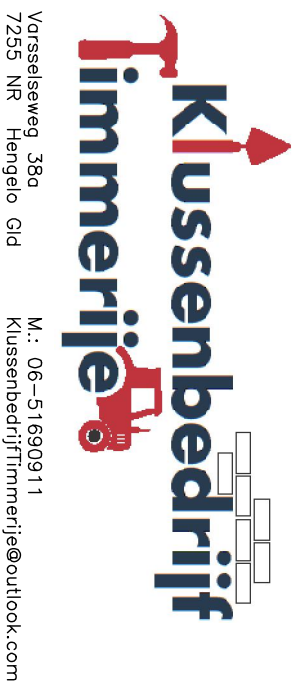

Vorsselsweg 38a
7255 NR Hengelo Gld

M.: 06-51690911
KlussenbedrijfTimmerijie@outlook.com

getekend: **Beirink, H.H.**
datum: **19-06-2018**

gewijzigd:
1.
2.
3.
4.
5.
6.

formaat: **A2**
schaal: **1:100**

project nr.: **16-B0801**
tek. nr.: **Ter-002**