



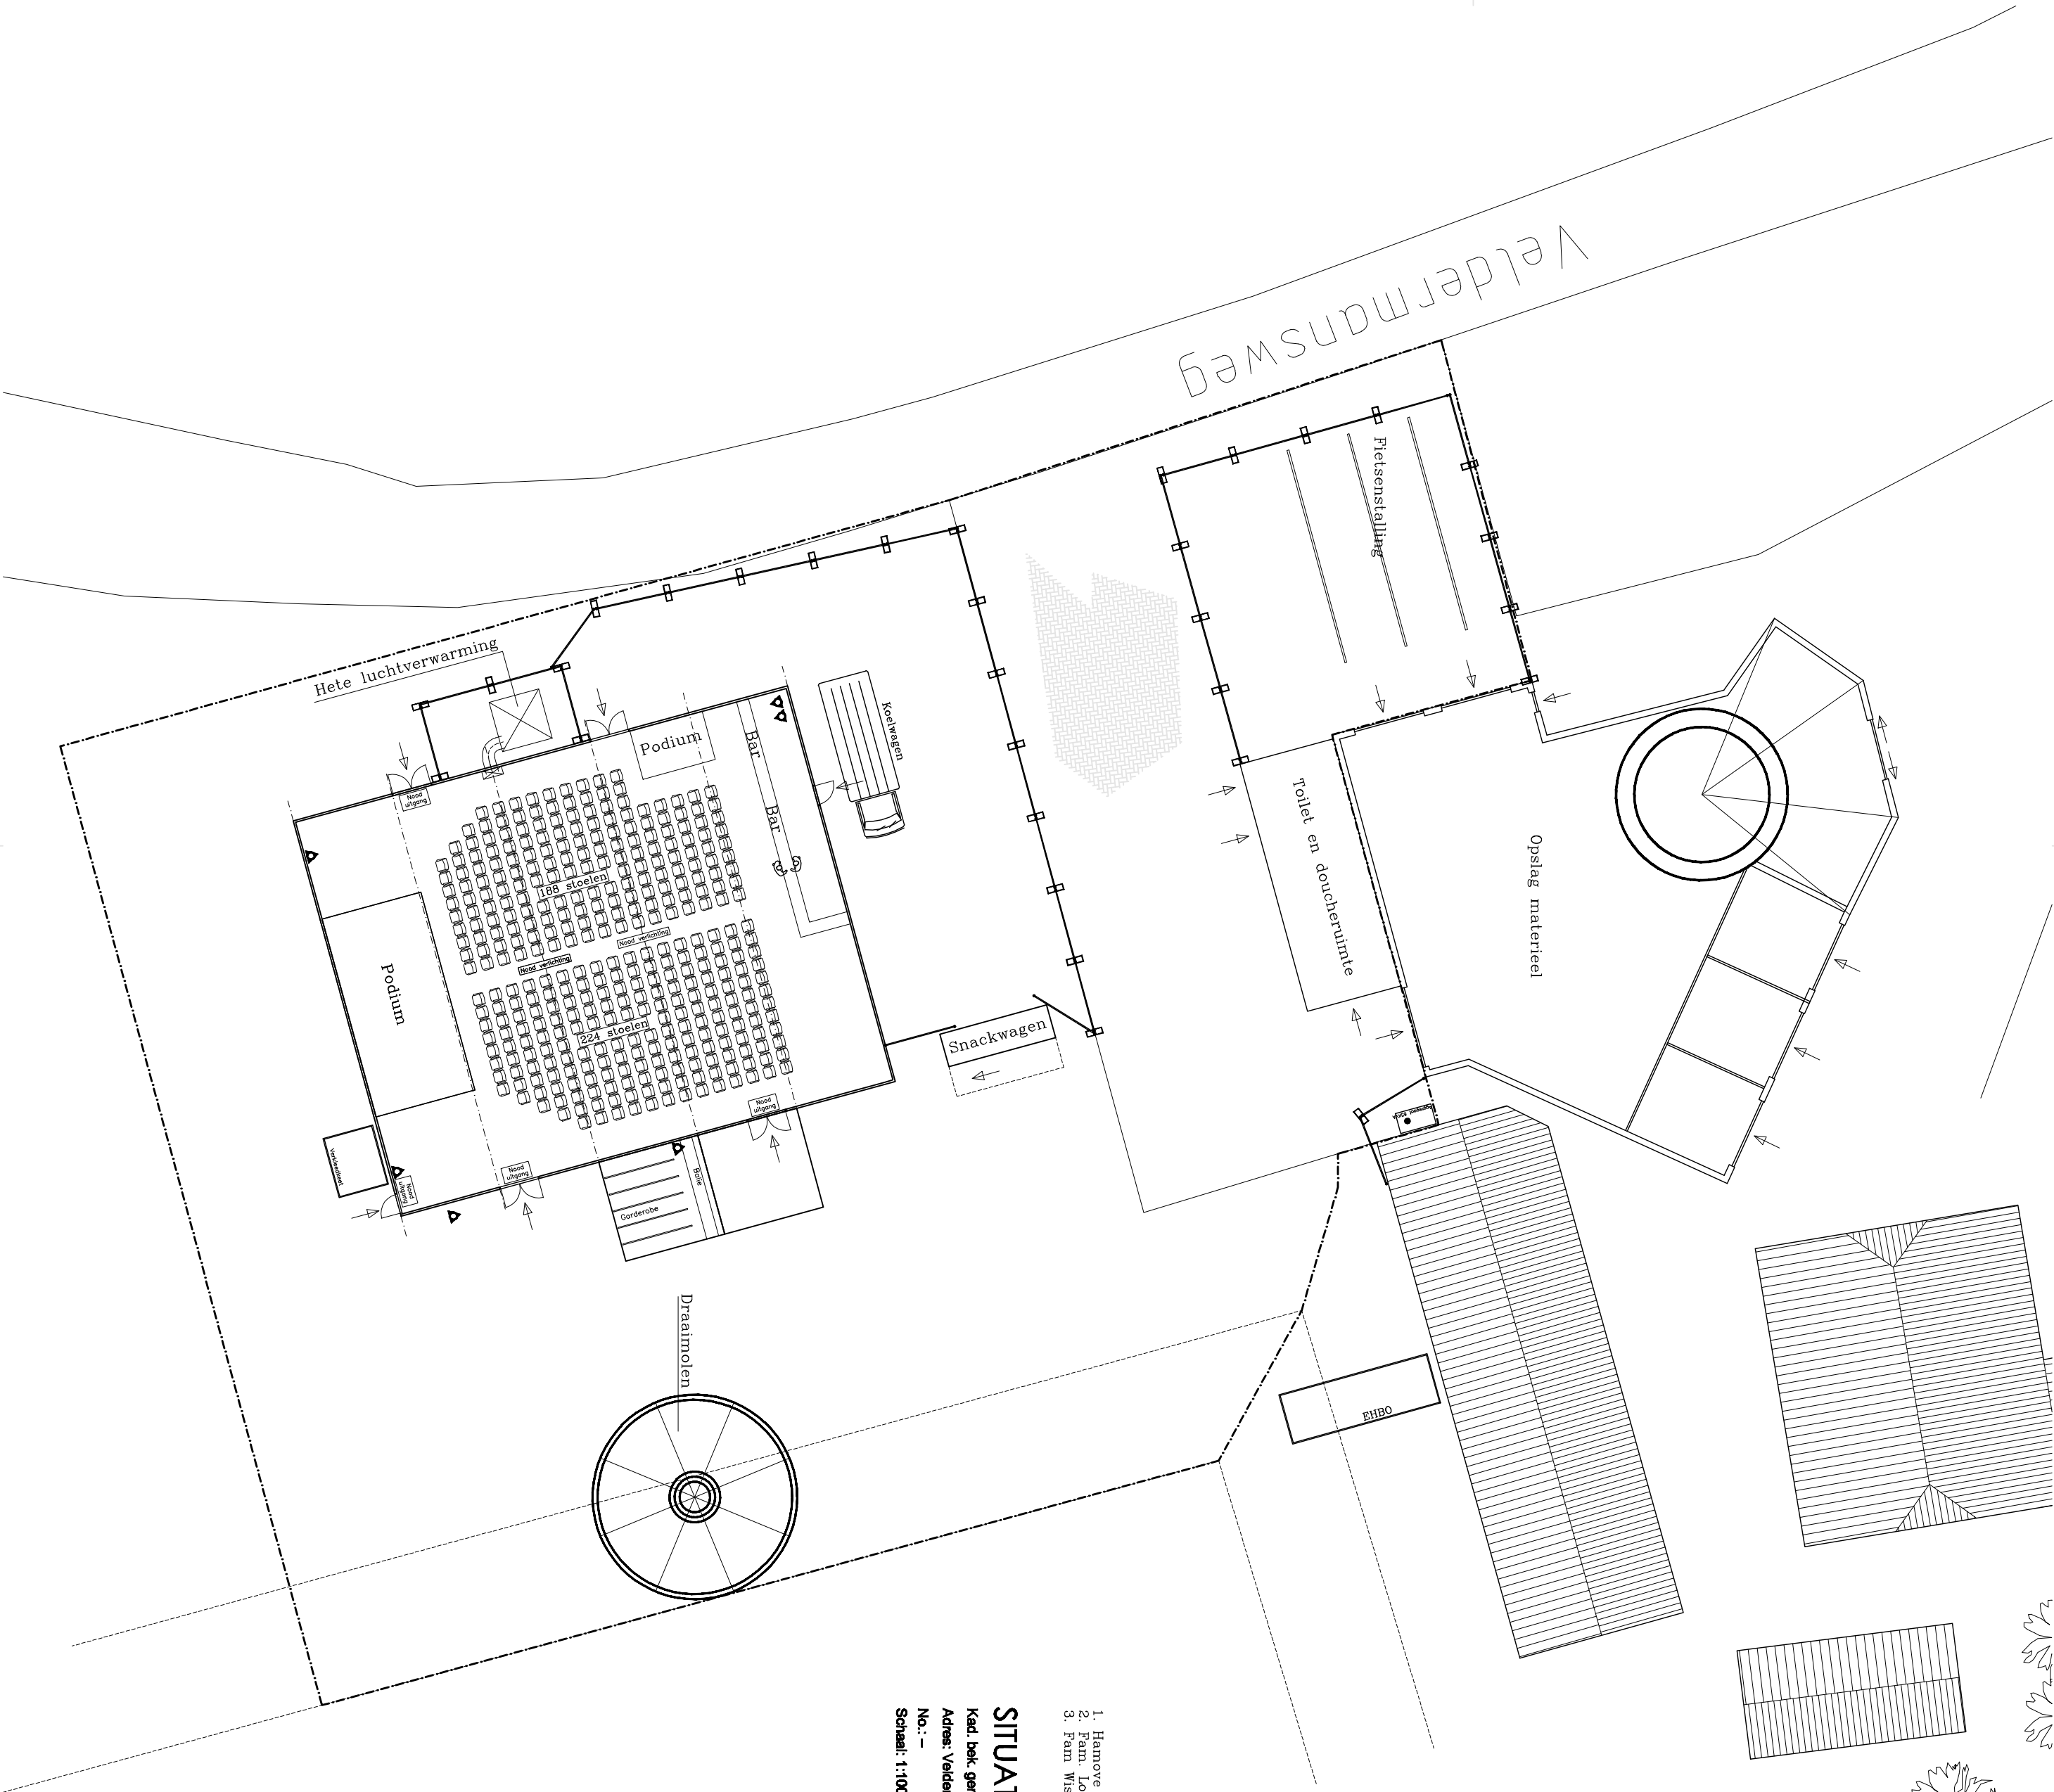

1. Hanoye
2. Fann Loonan
3. Fann Wisselink

SITUATIE

Ked. bek. gemeente Brondhorst
Adres: Veldermansweg ong.
No.: -
Schaal: 1:1000

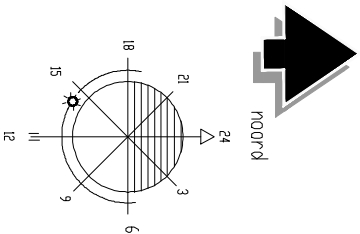

Volksfeest Varssel 2018 Veldermansweg ong.

project: **Volksfeest Varssel 2018**
Veldermansweg ong.
onderdeel: **Terreinindeling** Toneelovond
opdrachtgever: **Stichting Volksfeest Varssel**
P/Oa Hoofweg 3
7255 ME Hengelo Gld.
0575-467565



Varsselsweg 38a
7255 NR Hengelo Gld

M.: 06-51690911
klussenbedrijftimmerijef@outlook.com

getekend: **Beirink, H.H.**
datum: **19-06-2018**
gewijzigd: **1, 2, 3, 4, 5, 6**
formaat: **A2**
schaal: **1:100**

project nr.: **16-B0801**
tek. nr.: **Ter-001**