



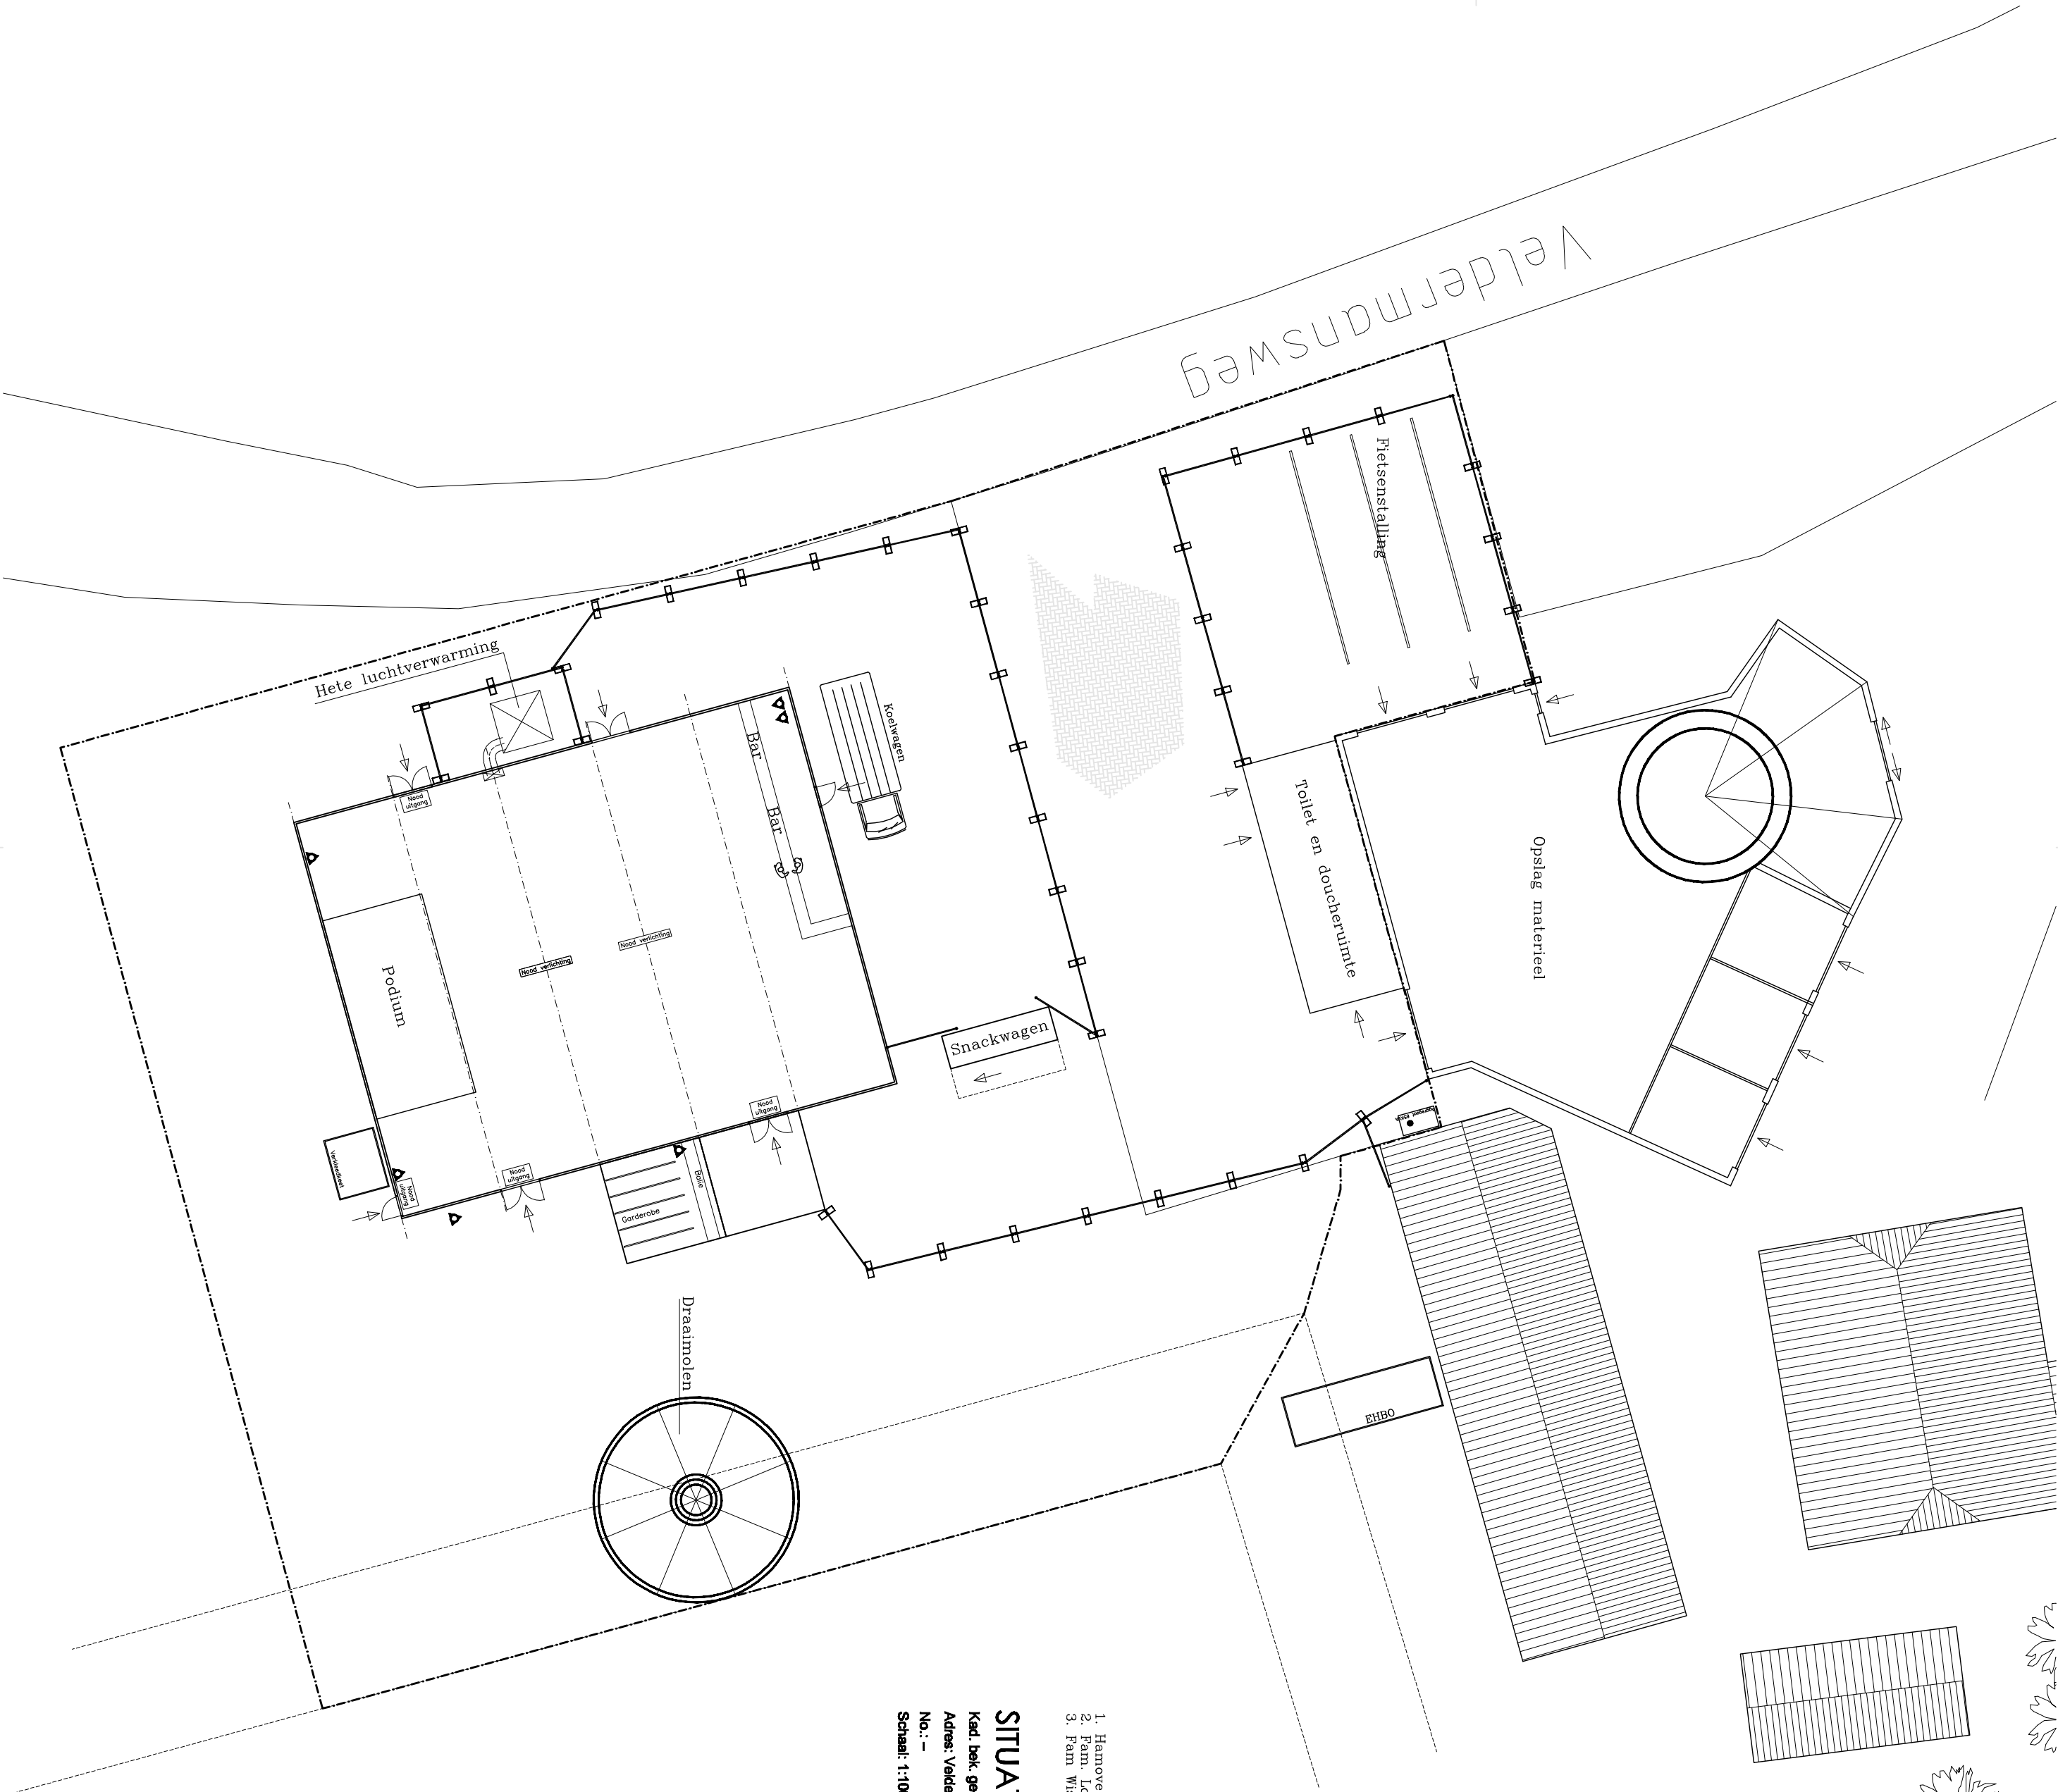

1. Hanoye
2. Fann Loonan
3. Fann Wisselink

SITUATIE

Ked. bek. gemeente Brondhorst
Adres: Veldermansweg ong.
No.: -
Schaal: 1:1000

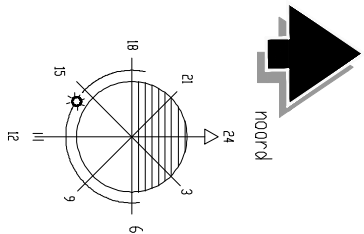

project: **Volksfeest Varssel 2018**
Veldermansweg ong.

onderdeel: **Terreinindeling** Zaterdagavond
opdrachtgever: Stichting Volksfeest Varssel
P/O Hoofweg 3
7255 ME Hengelo Gld.
0575-467555



Vorsselsweg 38a
7255 NR Hengelo Gld

M.: 06-51690911
klussenbedrijftimmerijie@outlook.com

getekend: **Beirink, H.H.**
datum: **19-06-2018**
gewijzigd: 1.
2.
3.
4.
5.
6.

formaat: **A2**
schaal: **1:100**

project nr.: **16-B0801**
tek. nr.: **Ter-003**