

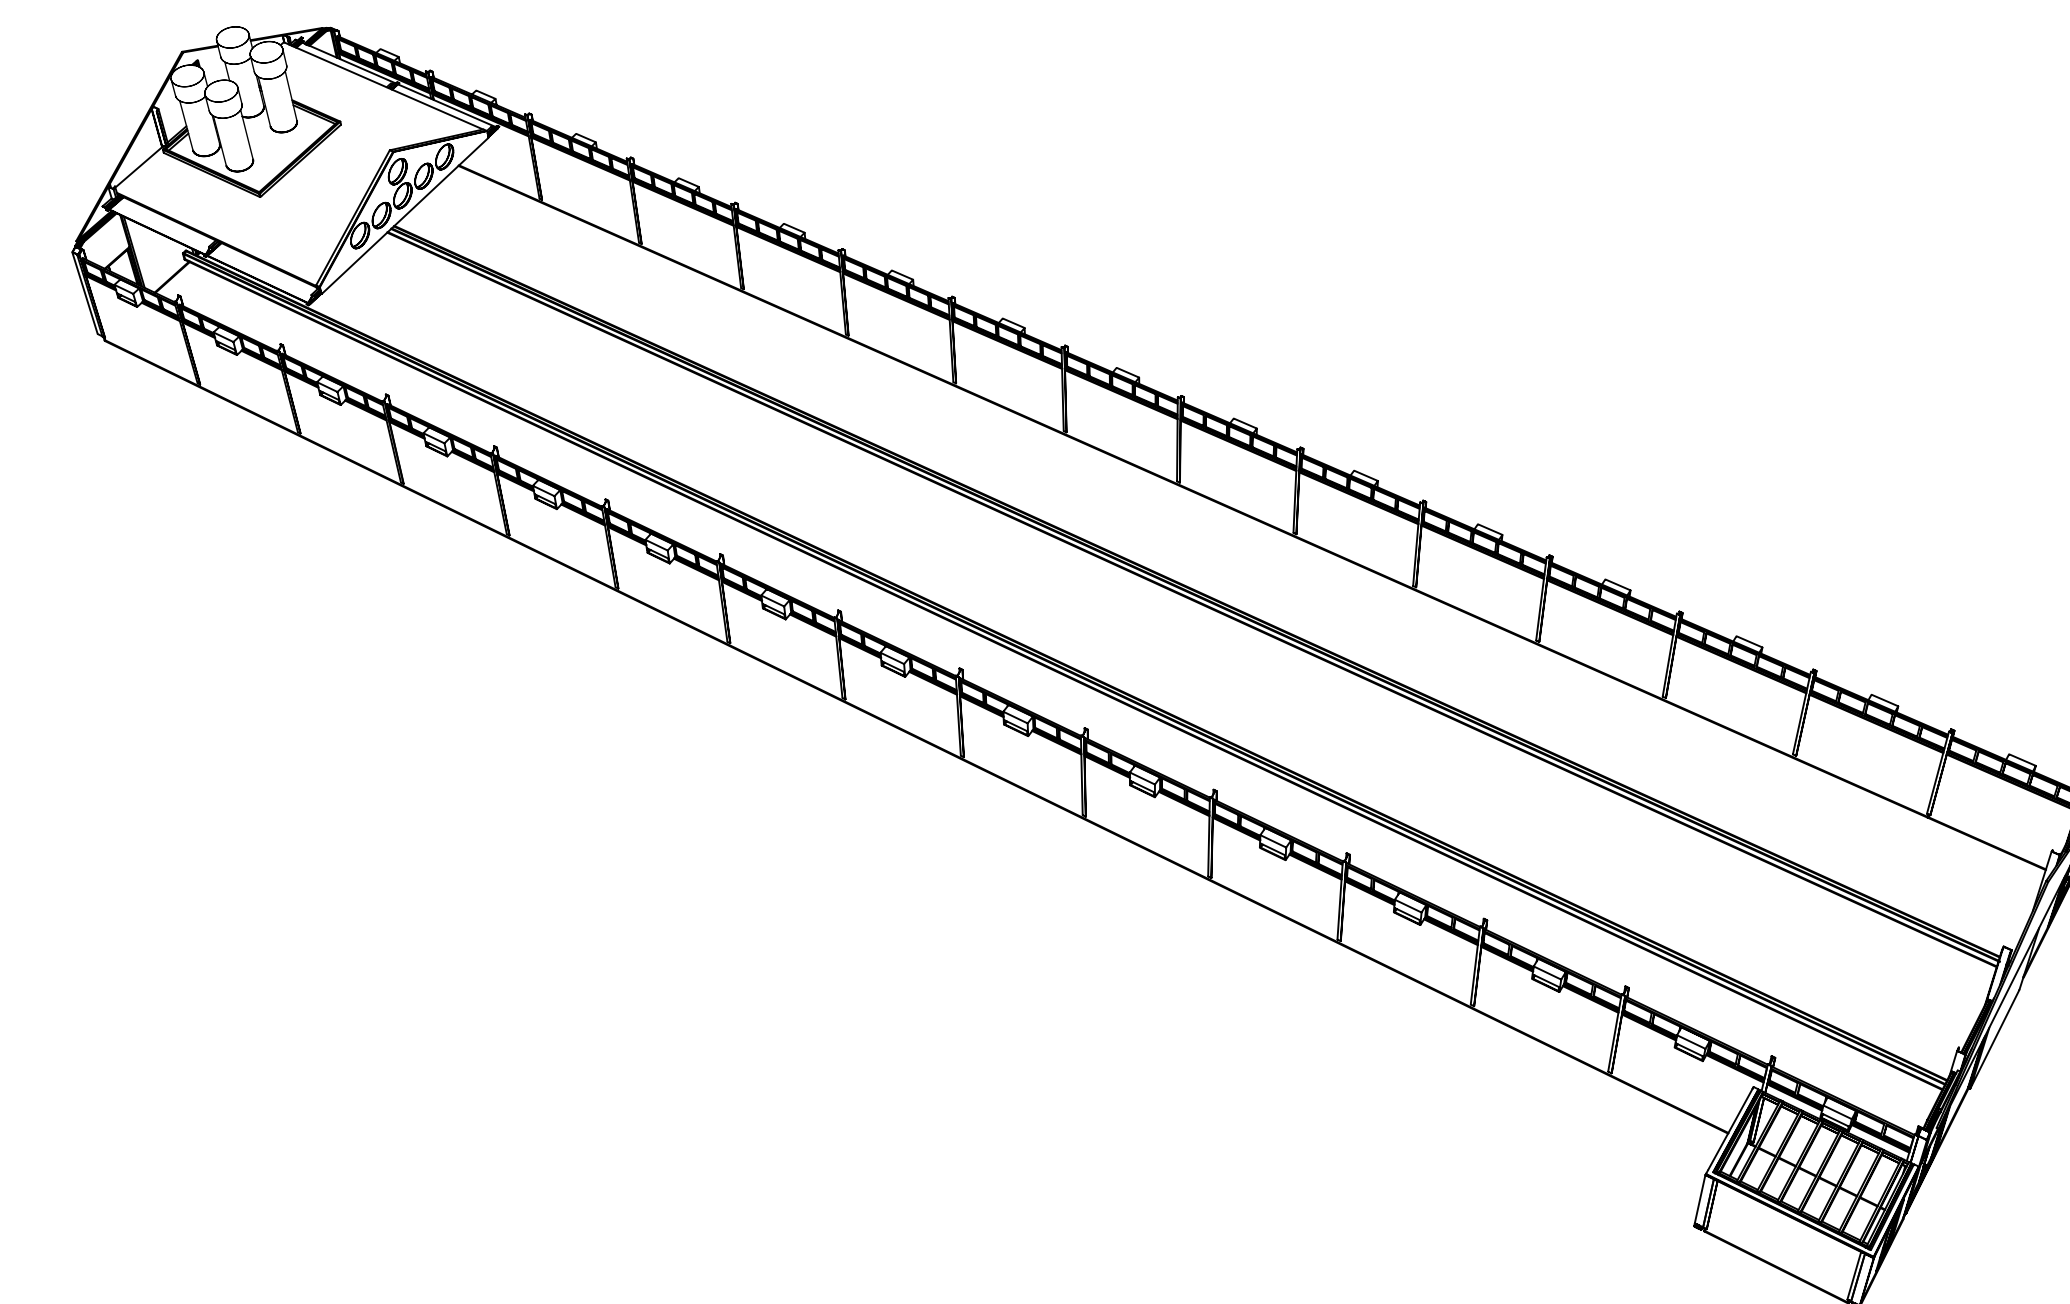
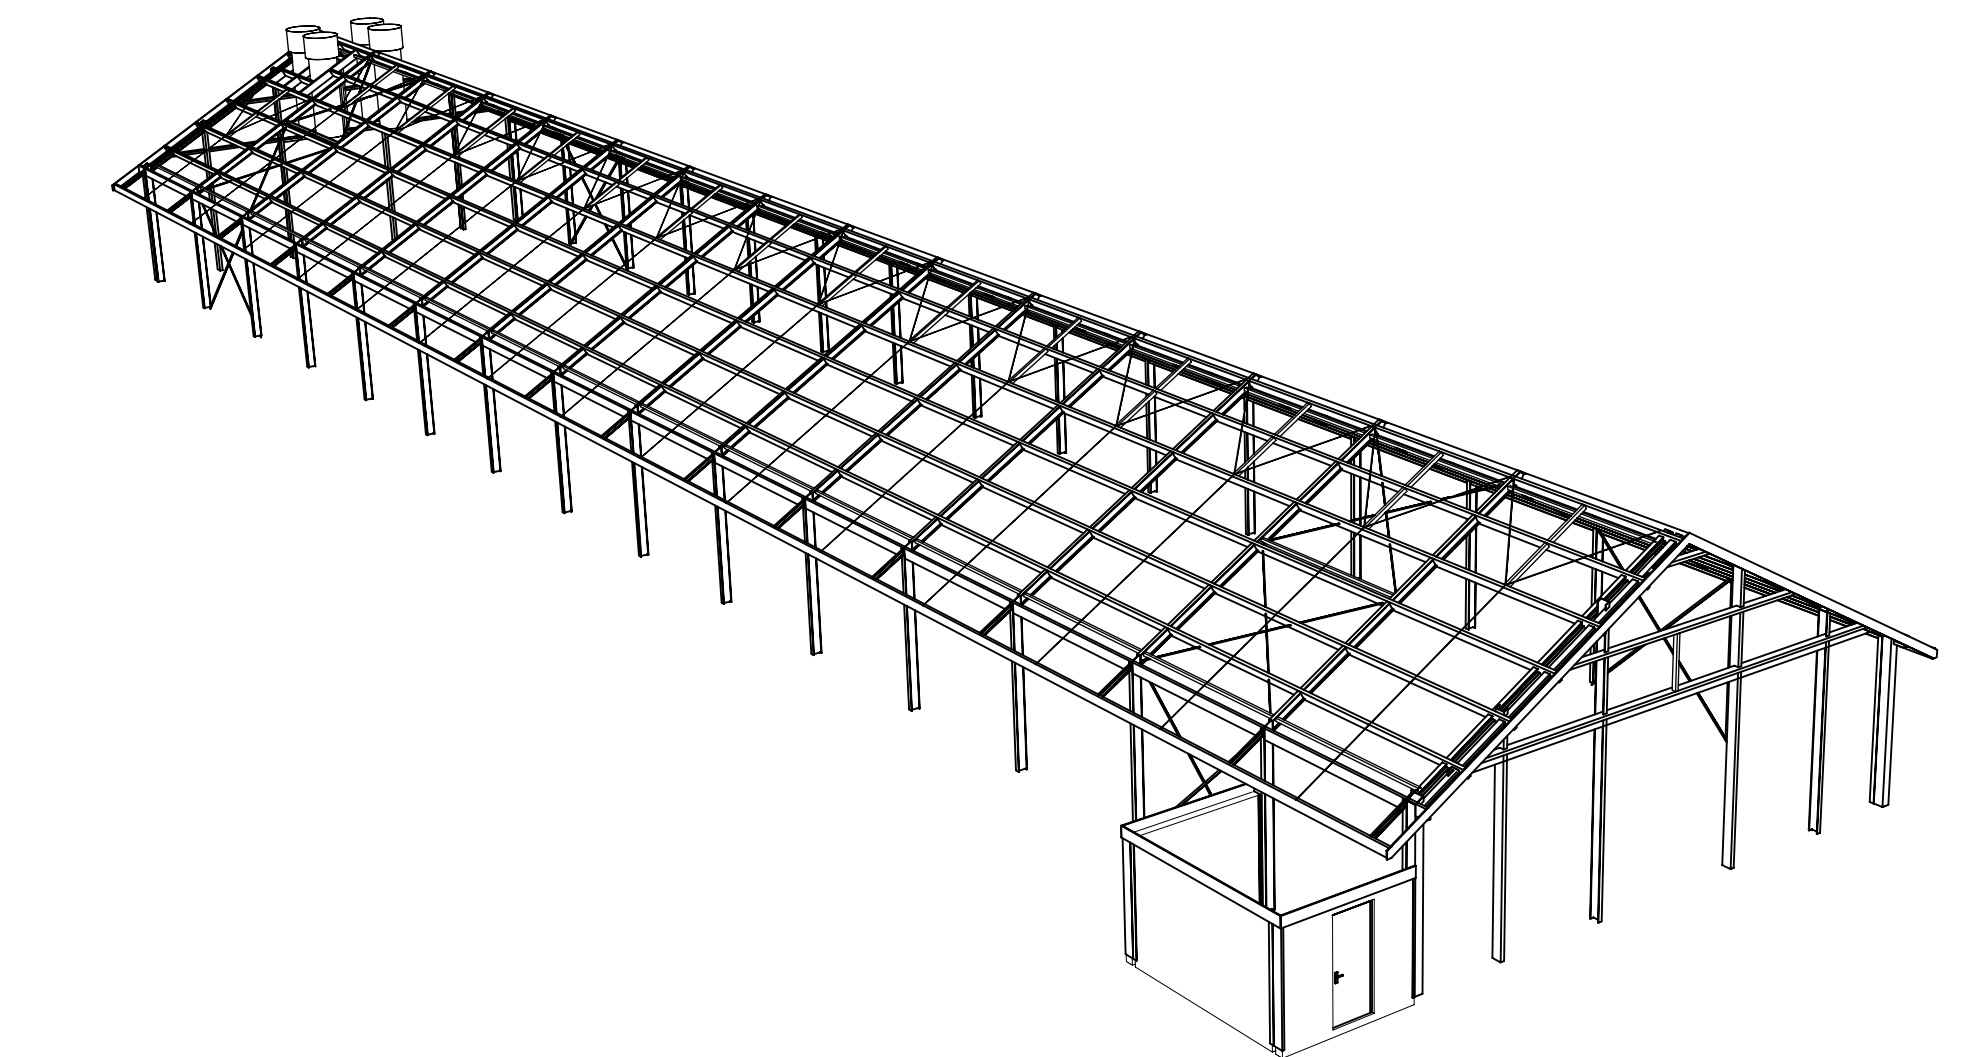


Kapplan

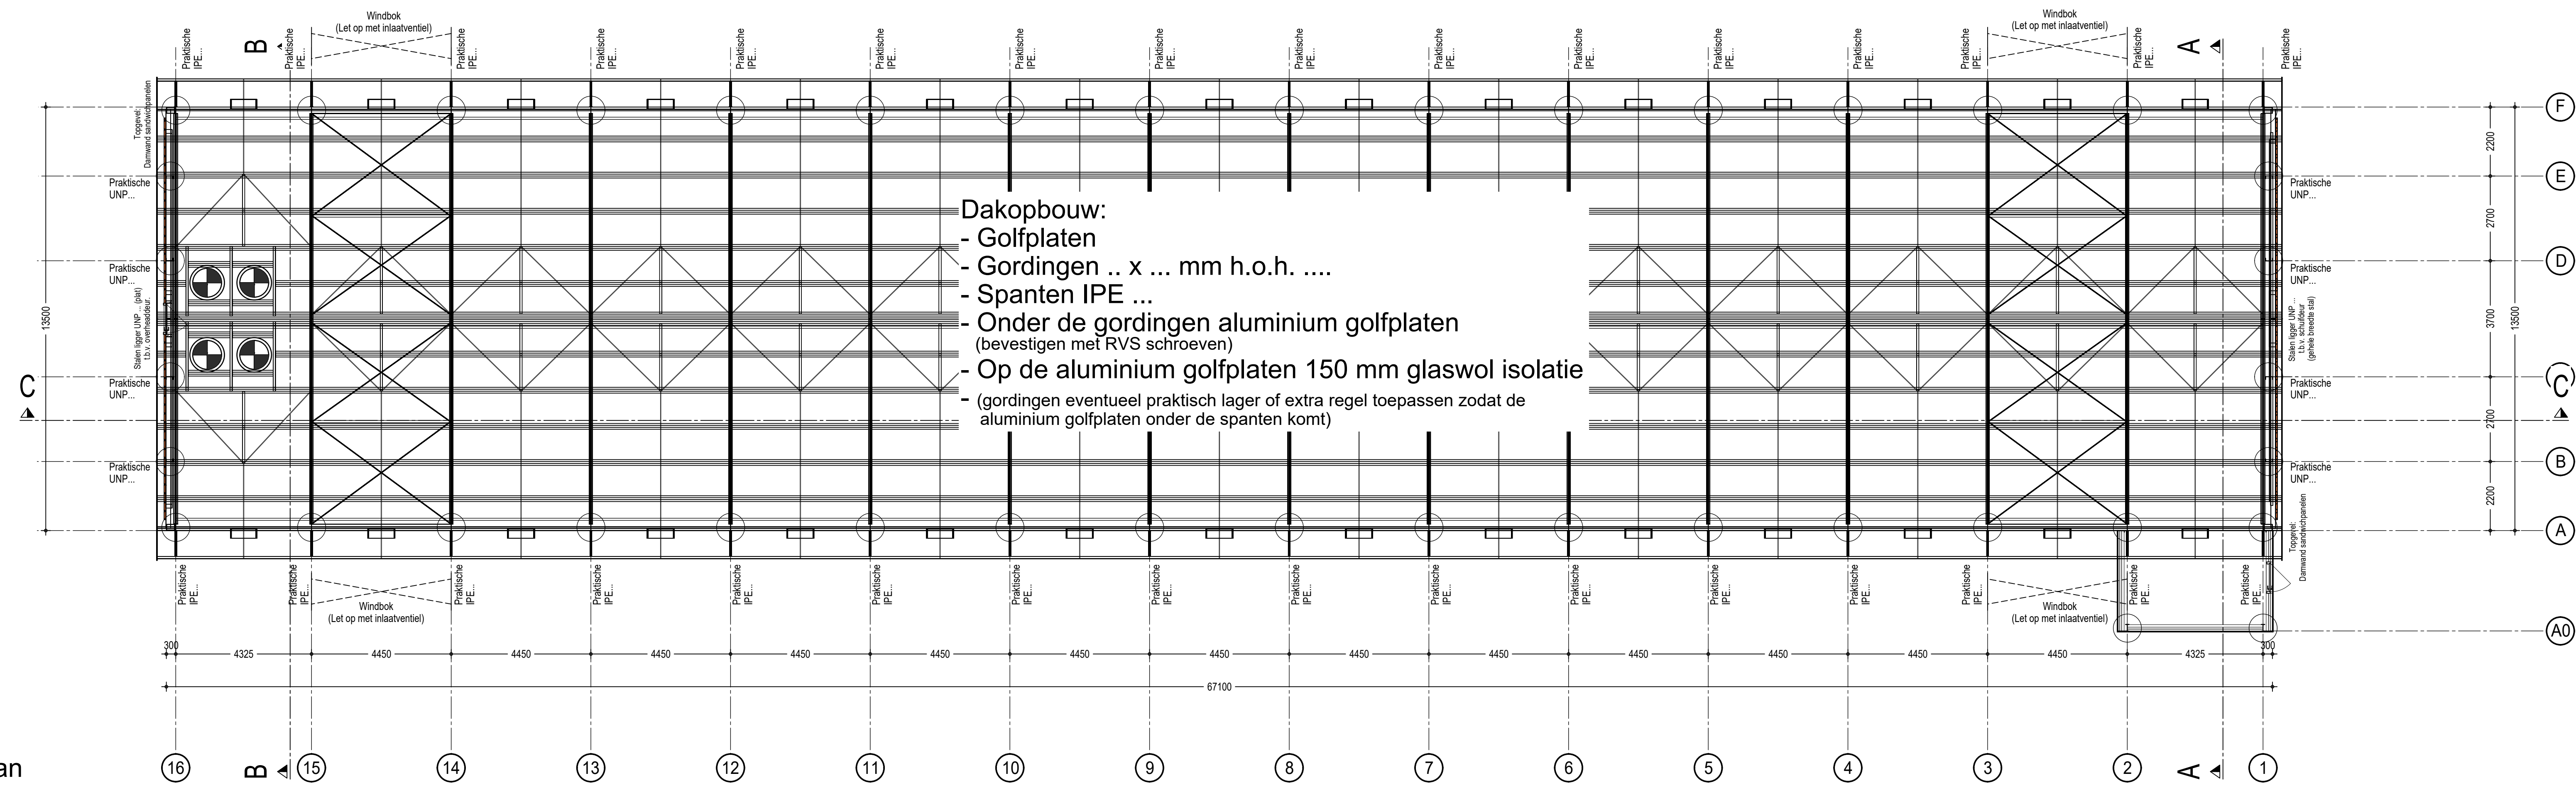

Zolderplan / vuilluchtkanaal

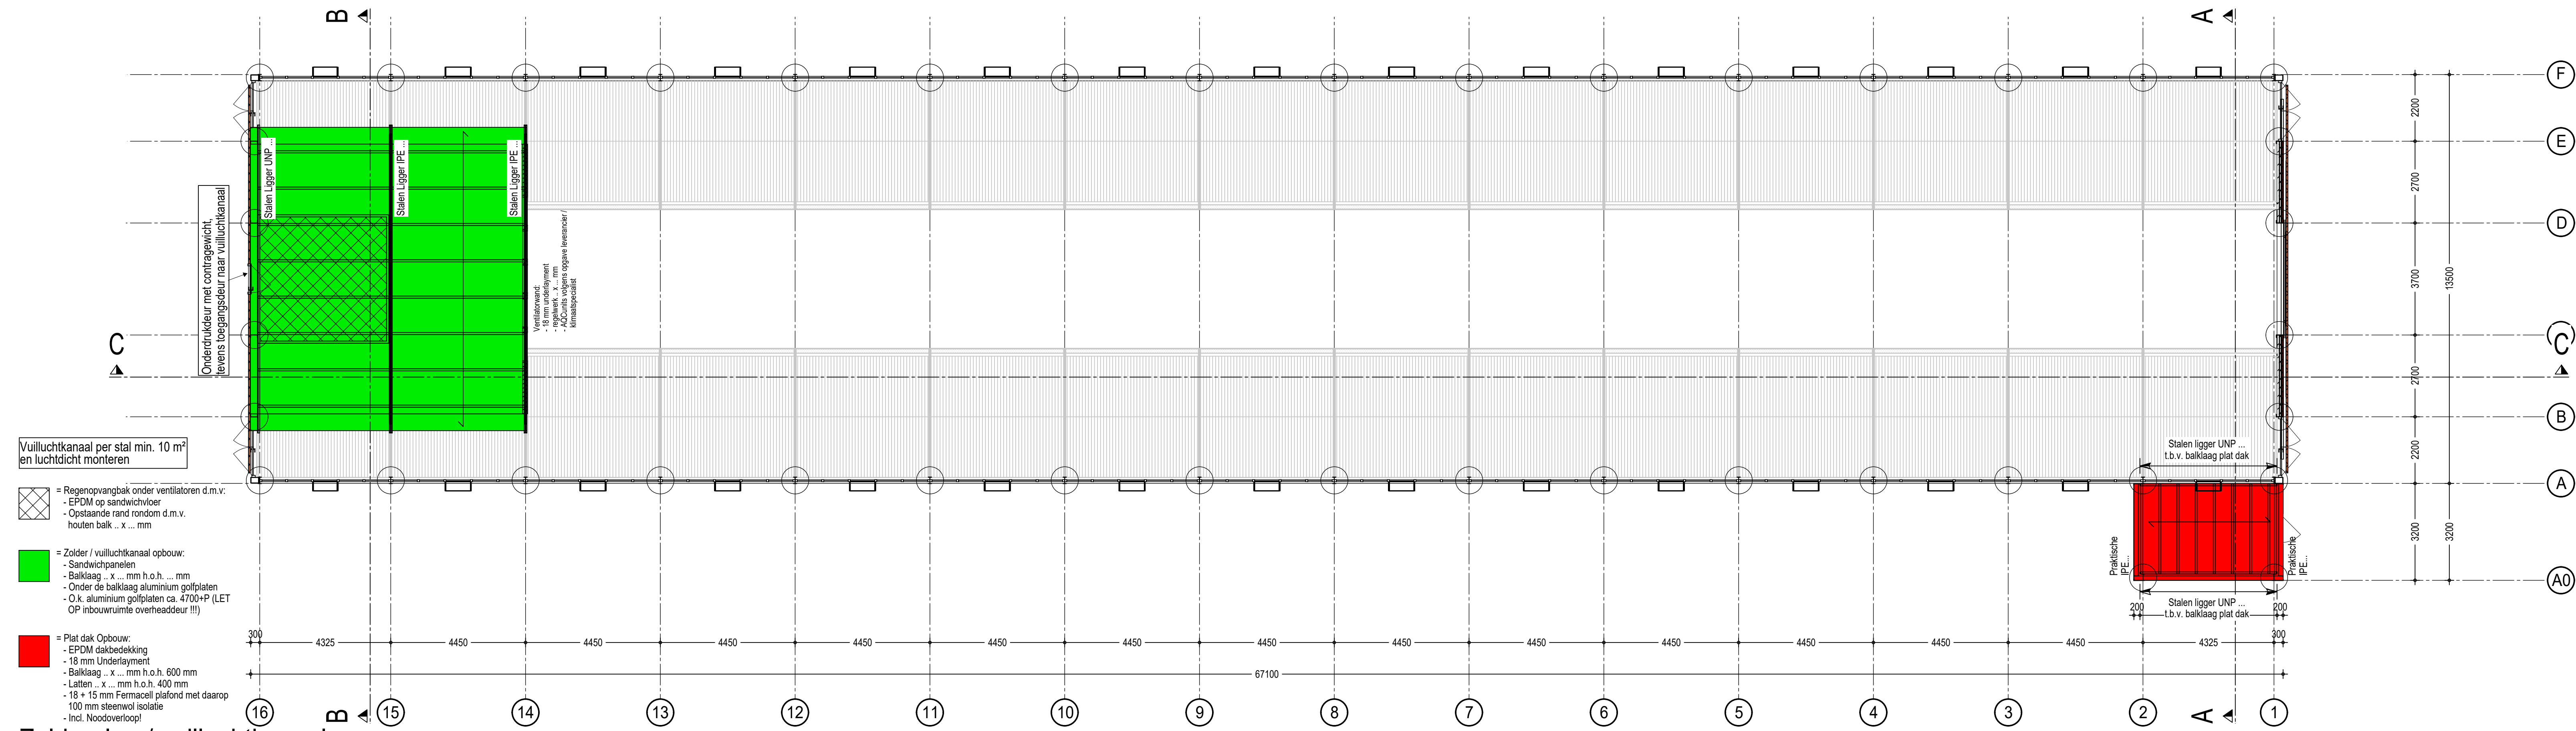

Alle maatvoering in het werk te controleren!

<b>Betreft:</b>	Omgevingsvergunning (activiteit bouw) De nieuwbouw van een vleeskalverenstal Zolderplan / Vuilluchtkanaal - Kapplan	<b>Projectnr.:</b> 2017-120 <b>Tekeningnr.:</b> B-102 <b>Schaal:</b> 1:100 <b>Formaat:</b> 650 x 1189 mm <b>Getekend:</b> TS <b>Datum:</b> 24-01-2017 <b>Datum gewijzigd:</b> 09-05-2018 16-05-2018
<b>Opdrachtgever:</b>	Vof. Havekes Lindeseweg 17 7251 NJ Vorden 0575 - 556621 06 - 10678902 havekes-deweerd@zonnet.nl	
<b>Locatie:</b>	Lindeseweg 17 7251 NJ Vorden	

Pit bouwadvies  
Voslaan 7  
7156 MN Beltrum  
0544 - 725925  
info@pitbouwadvies.nl  
www.pitbouwadvies.nl

ForFarmers FarmConsult  
ForFarmers Nederland B.V.  
Kwinkweerd 5 • 7241 CW Lochem  
Postbus 91 • 7240 AB Lochem  
0573-288989  
farmconsult@forfarmers.eu

Specialist bedrijfsontwikkeling:  
Angelika Maassen van den Brink  
0573 - 288940  
06 - 53405618  
angelika.maassen@forfarmers.eu  
@forfarmers.eu