
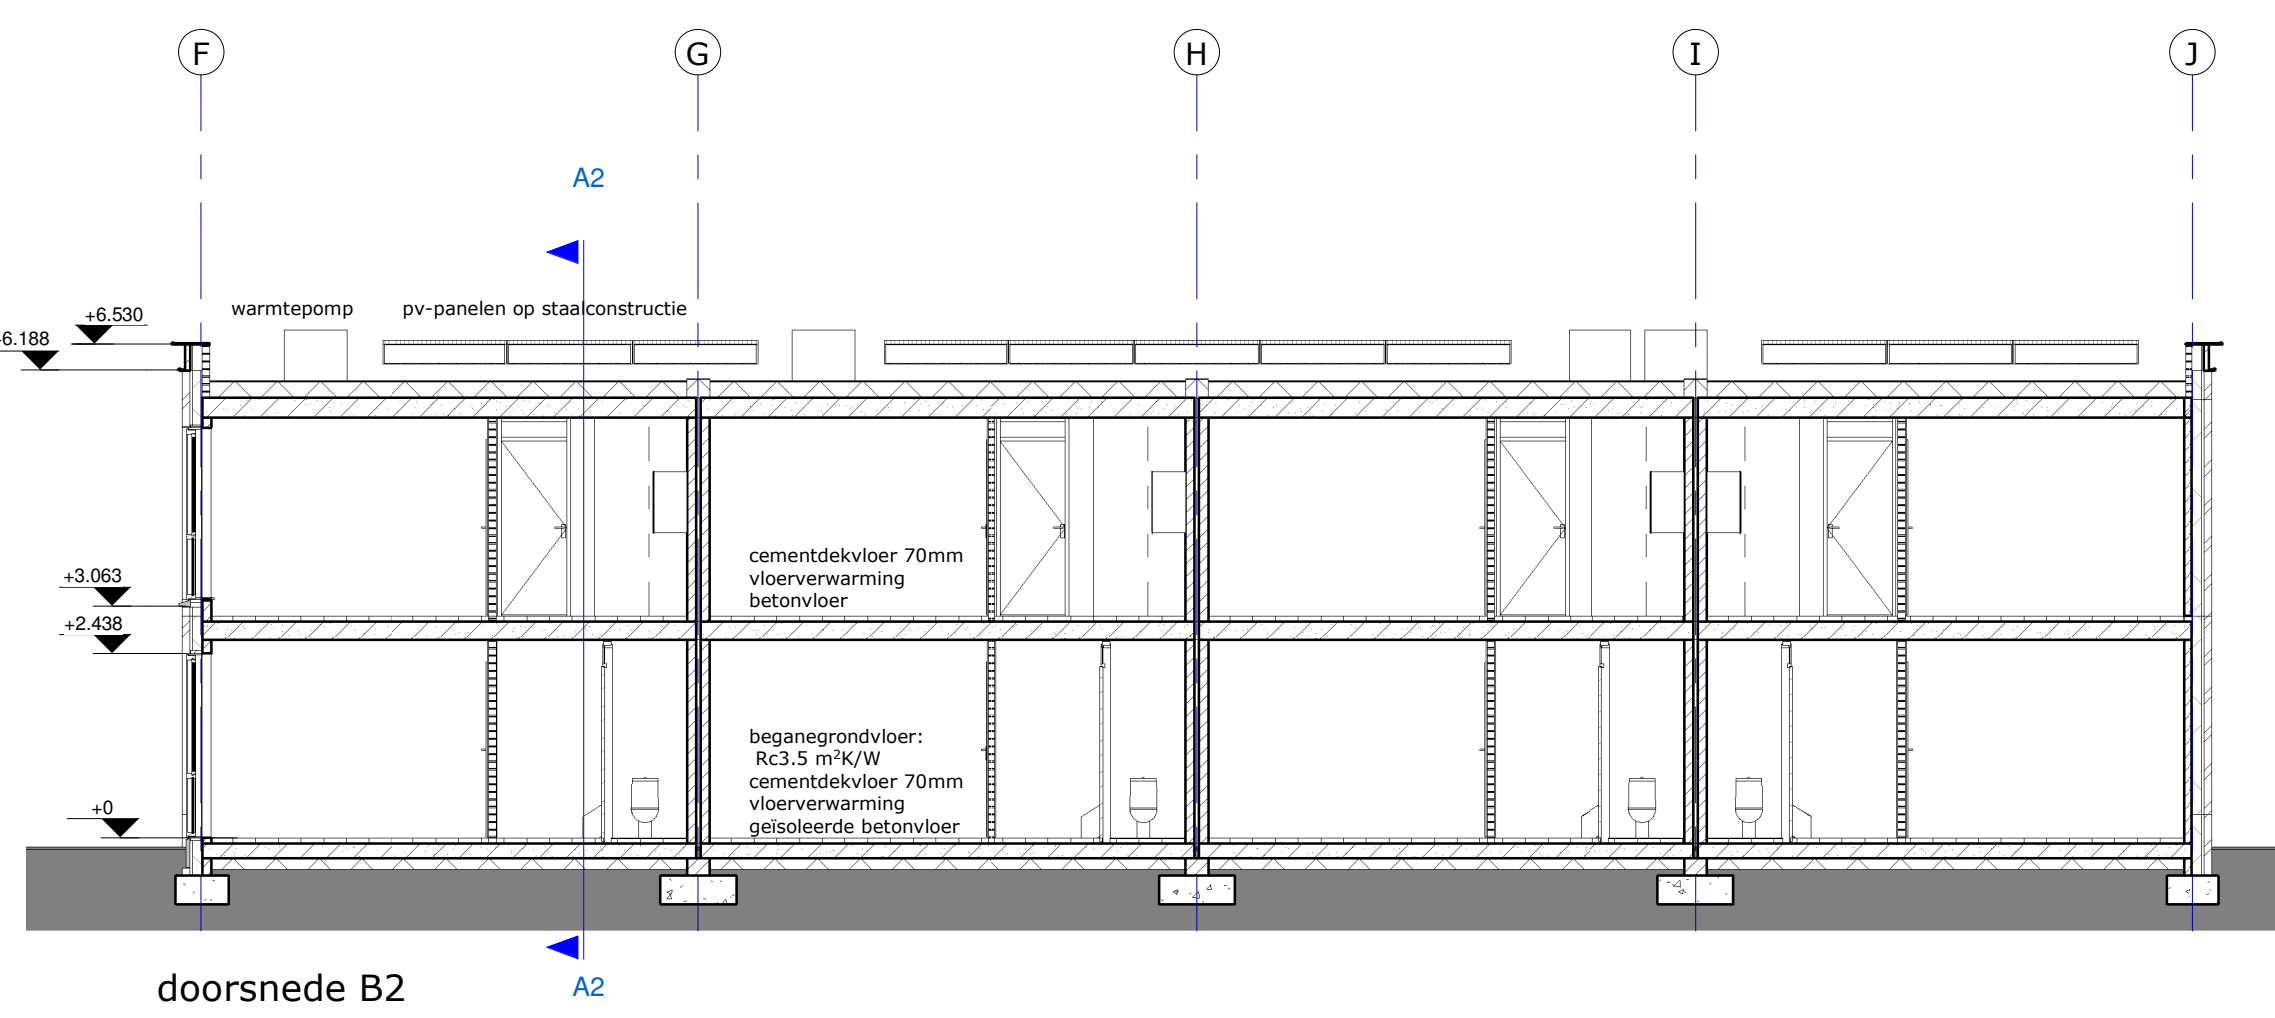
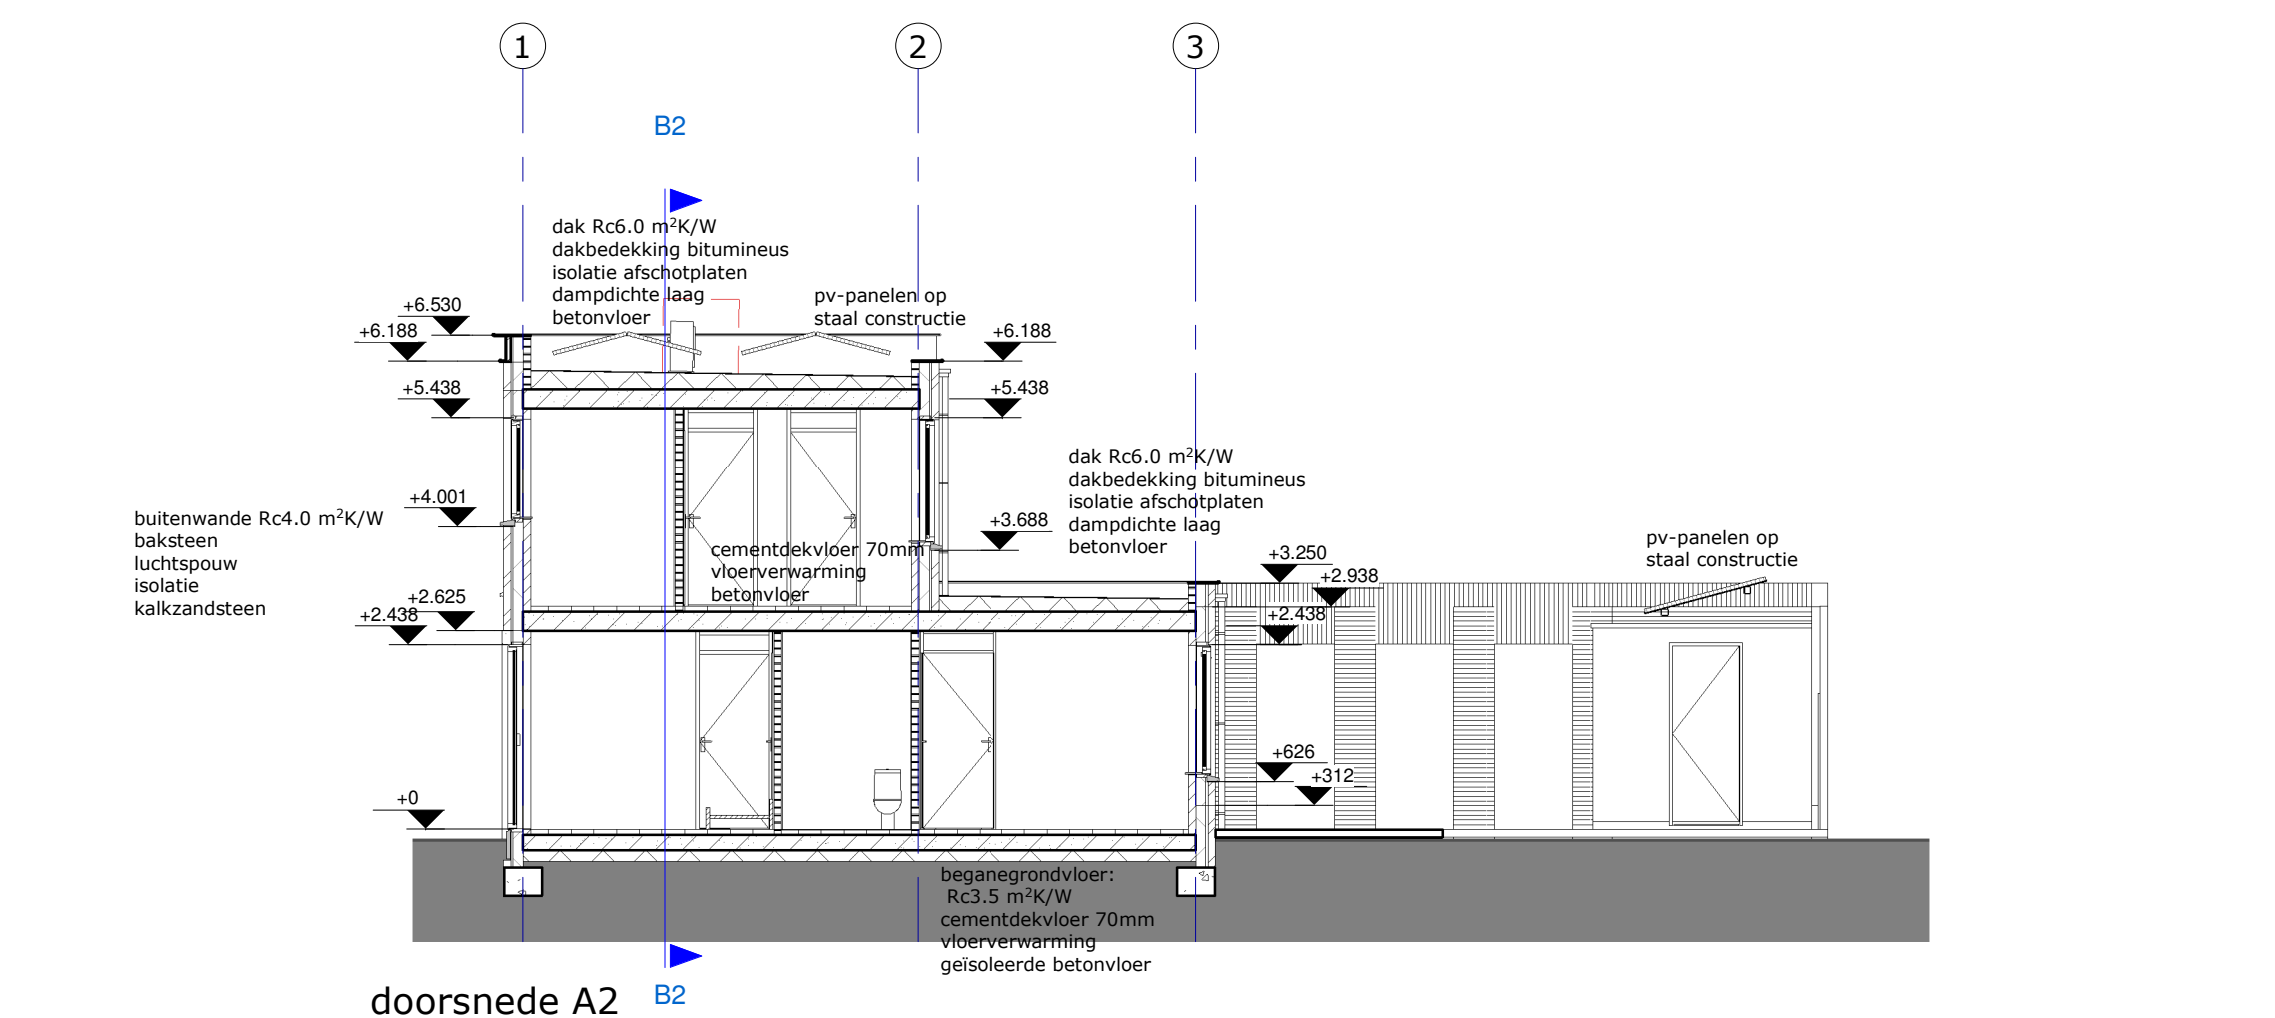
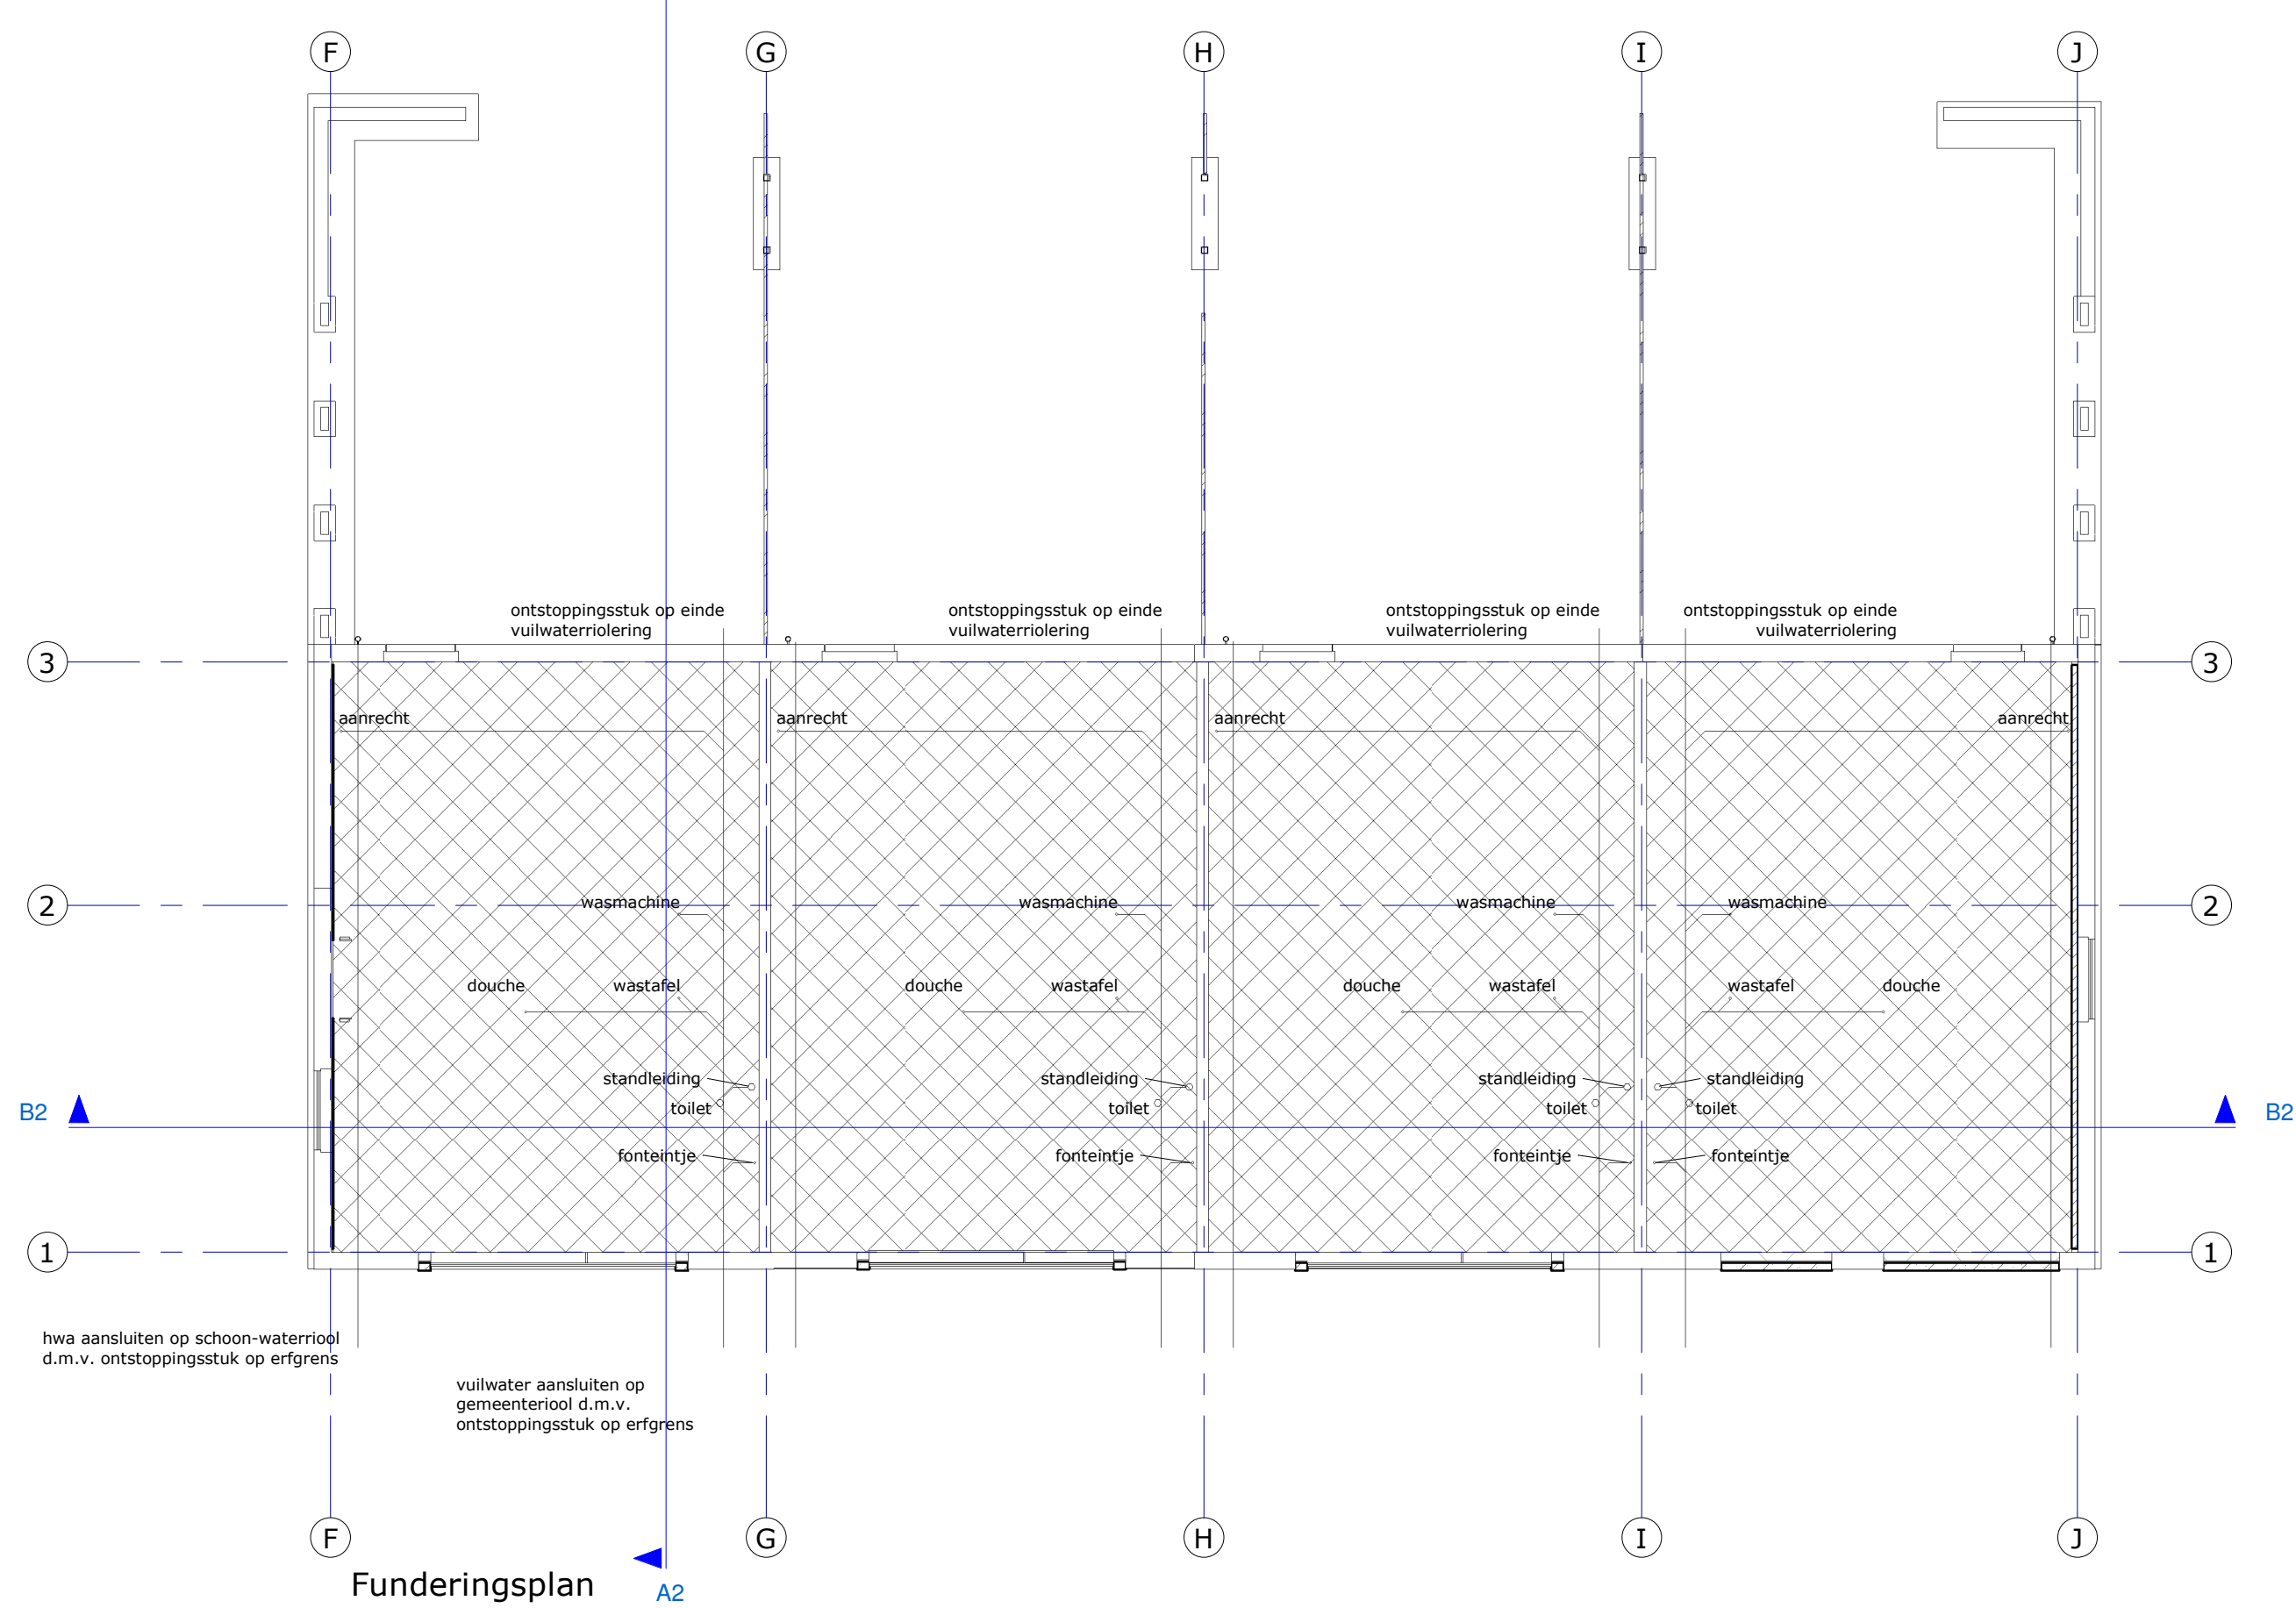
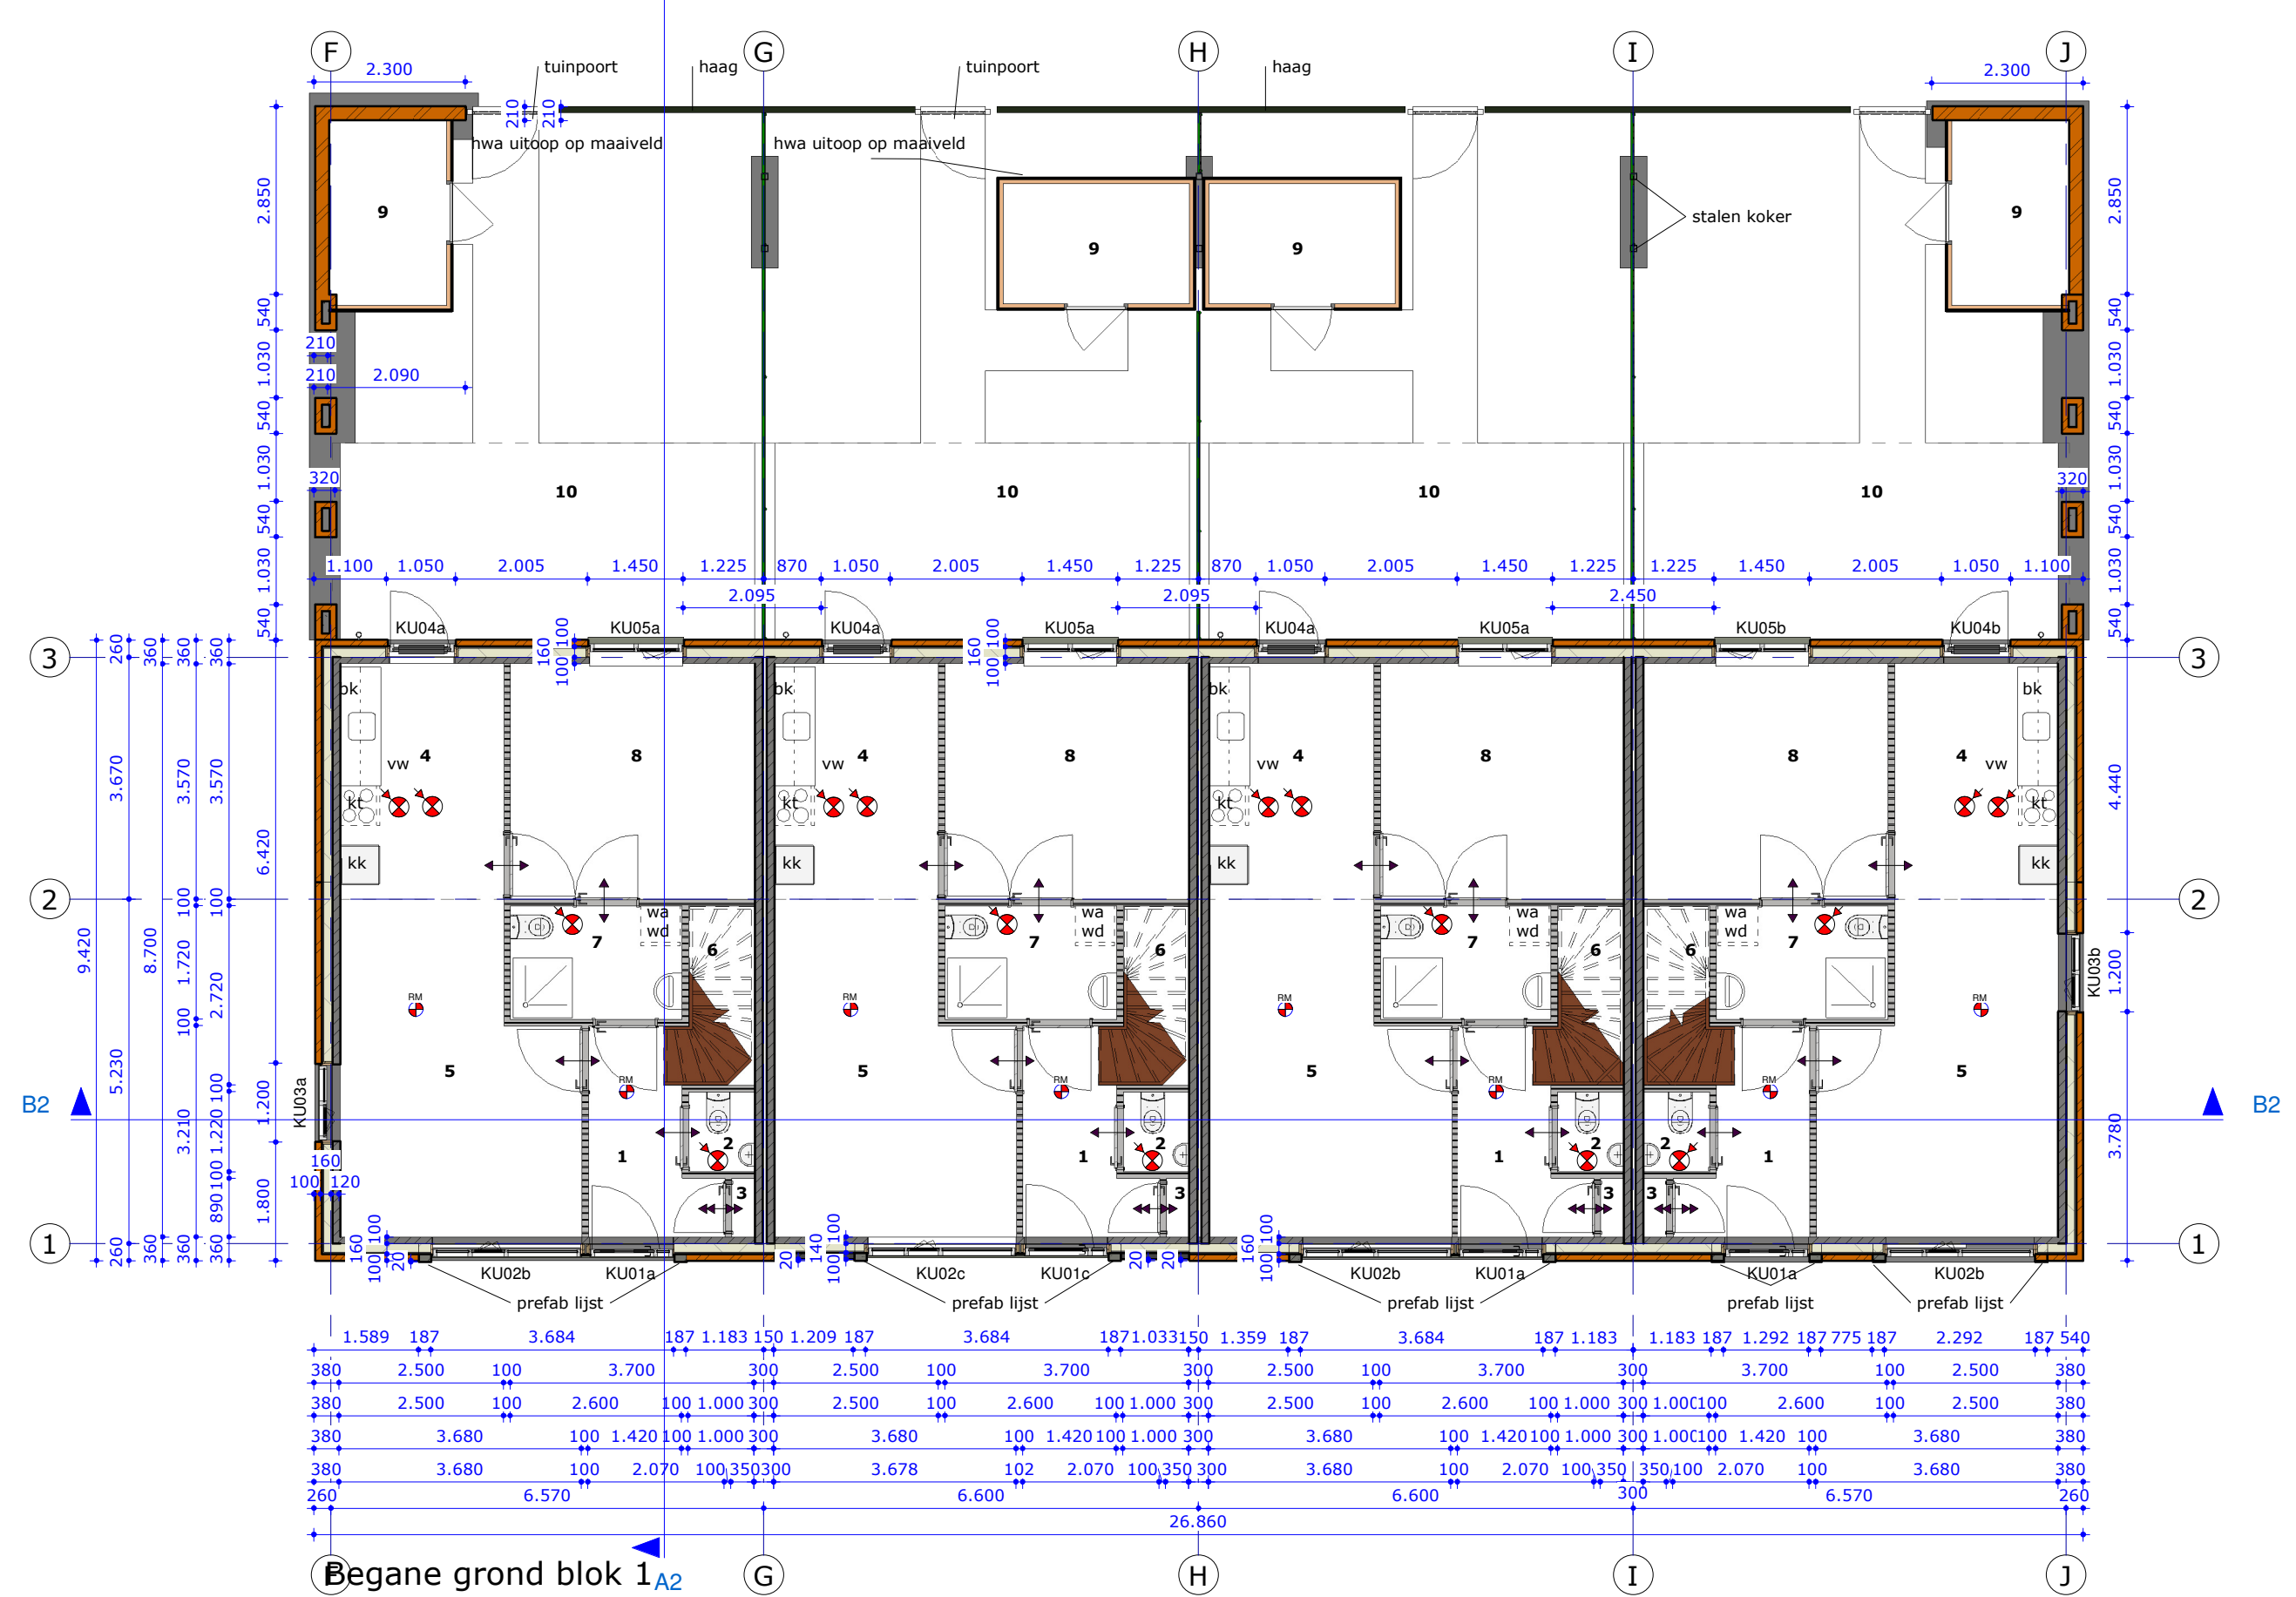
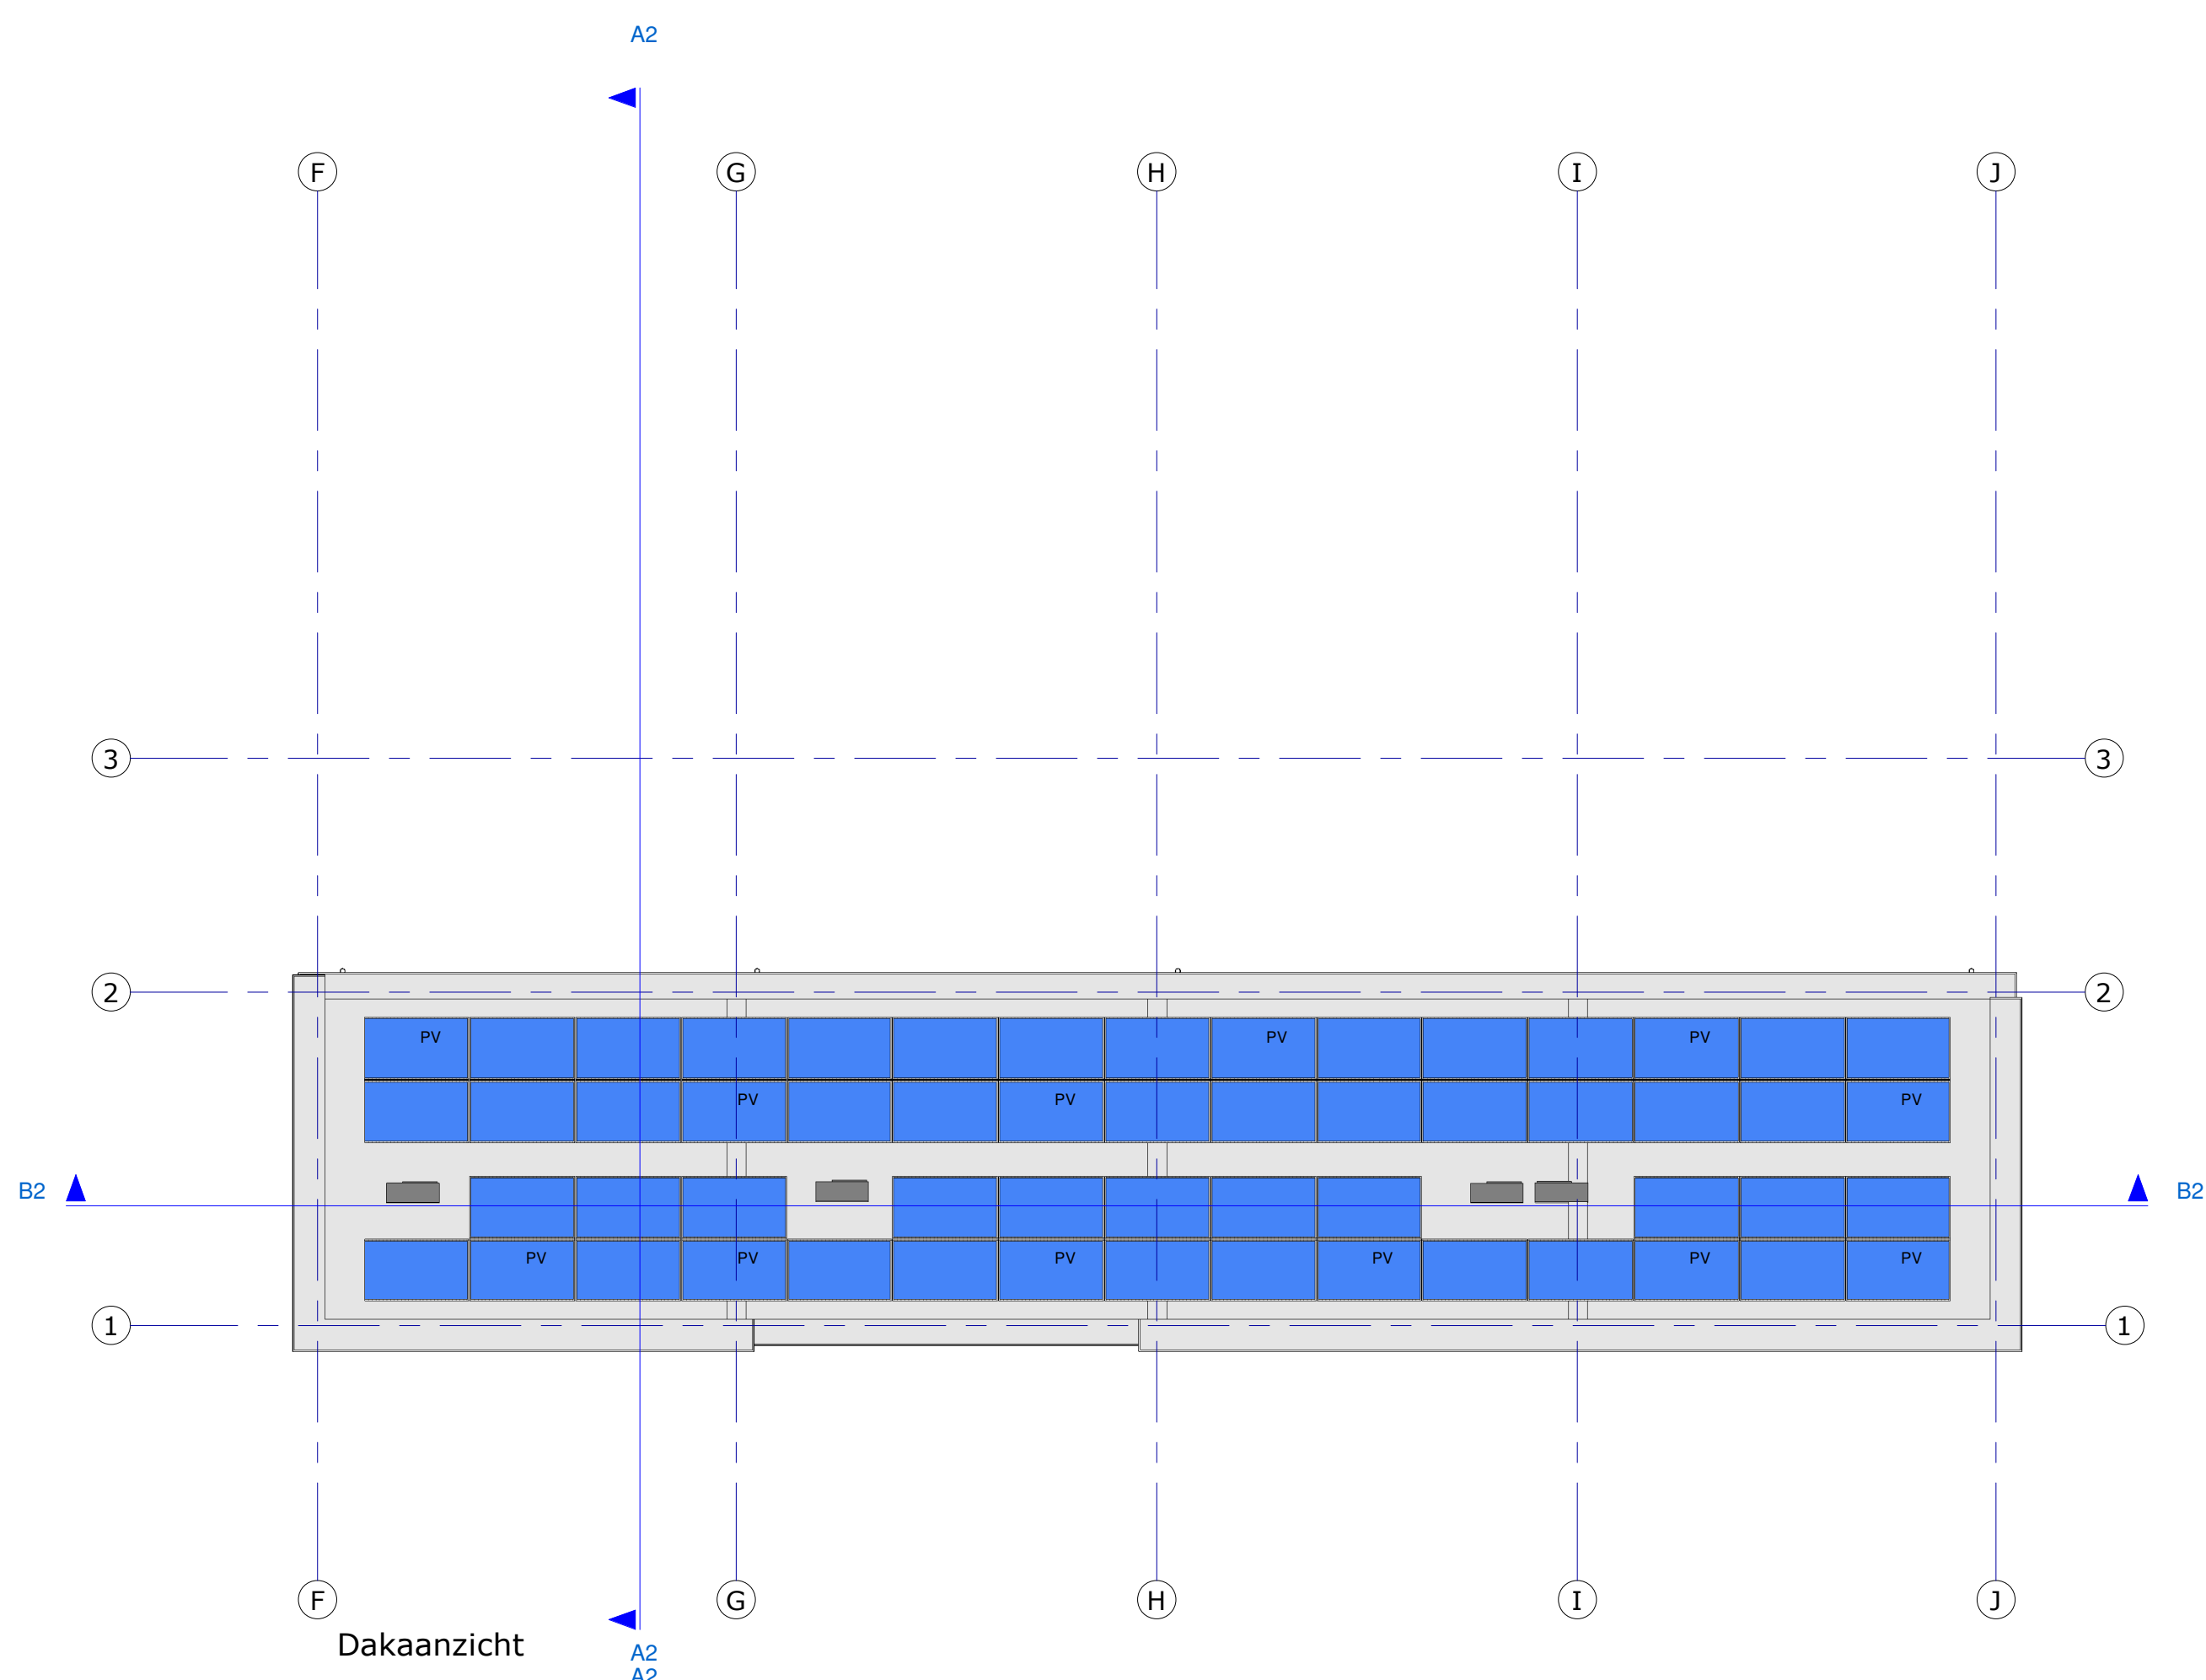
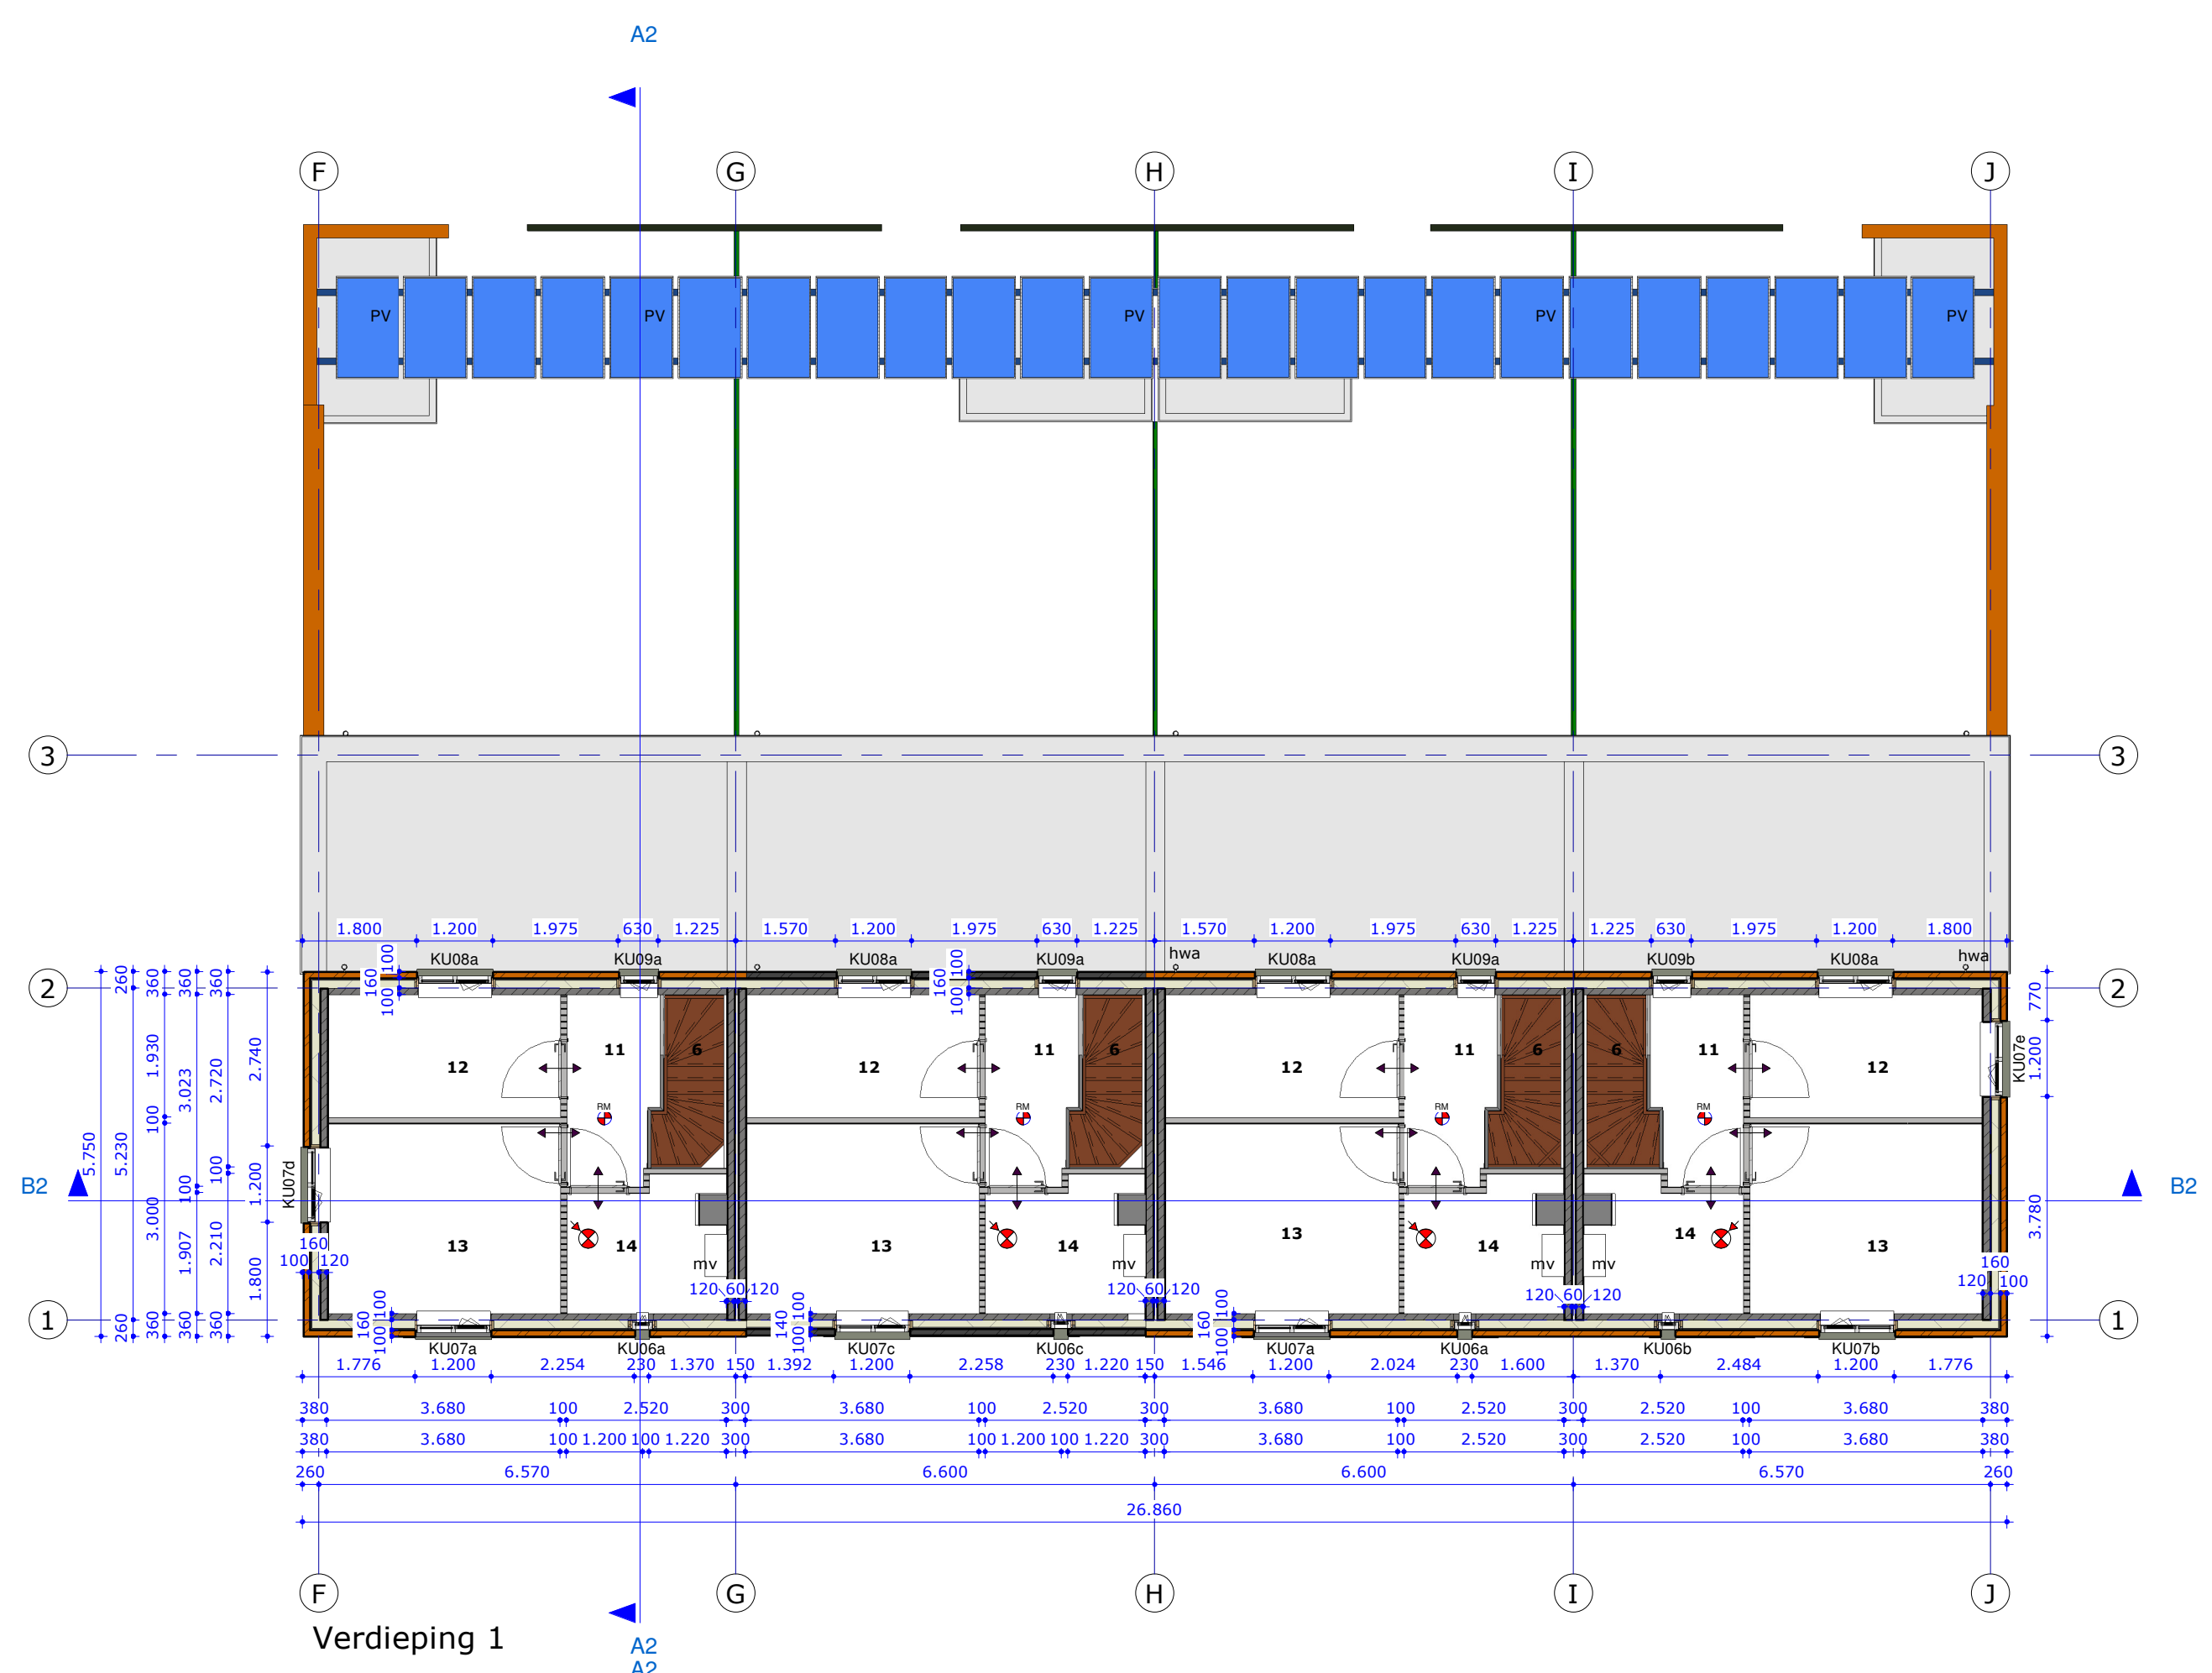


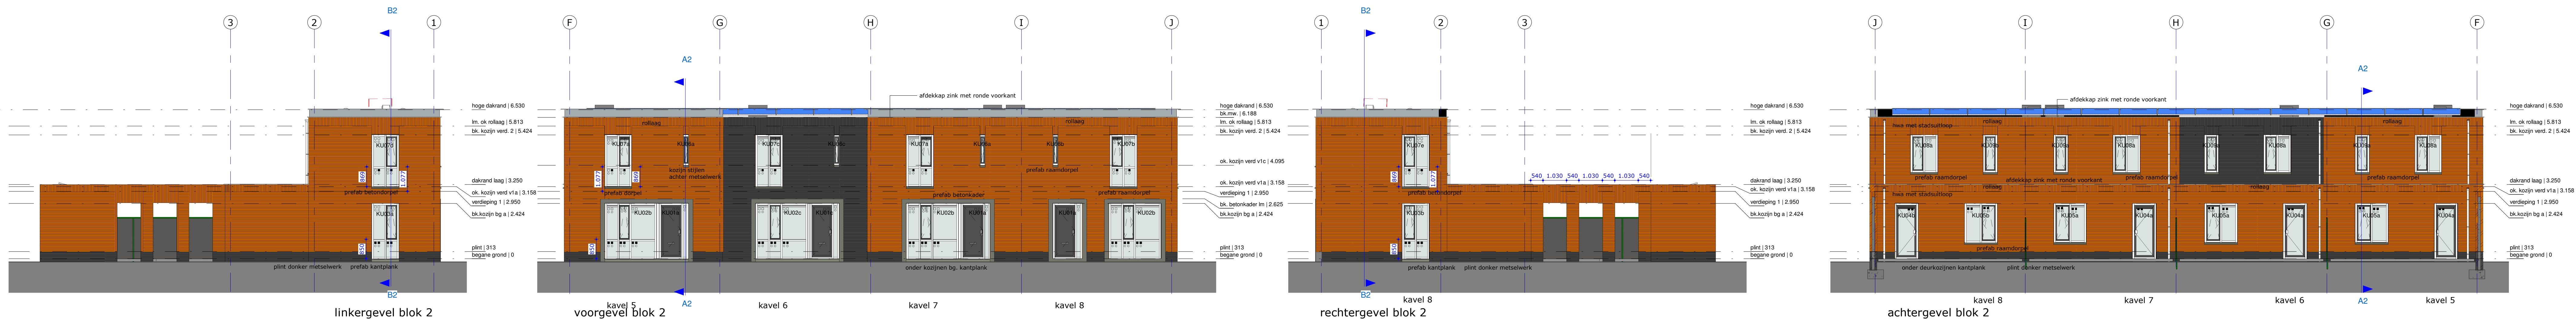

renvooi		renvooi brandveiligheid		materiaal	
coderingen:		materiaalgebruik interieur:		materiaalgebruik exterieur:	
mt	niet isolerende rookmelder onderling gekoppeld conform NEN 2555 op lichtnet	- Een deur, raam, kozijn of daarvan gelijk te stellen constructie onderling, met uitzondering van brandklasse D, bepaald volgens NEN-EN 13501-1.		- Een zijde van een constructieonderdeel, die grenst aan de buitenlucht, voldoet aan de tabel 2.5.2.	
mv	mechanische ventilatie unit	- Vloeren met brandklasse B met een rookklasse A2.		- Vloeren in deze ruimtes met brandklasse Cfl met een rookklasse van A2 of beter.	
wp	warmtepomp	bezijsnede hoofdconstructie:		- Een hoofdconstructie mag getoetst 60 min. niet bezijden bij brand in een brandcompartiment, waarin de bouwconstructie ligt.	
hwa	hemelwaterafvoer	brandcompartiment:		- Vloering is 1 brandcompartiment van 60 min.	
pv	pv paneel	brandcompartiment:			
kk	opstelplaats voor kooktoestel				
wa / wd	opstelplaats voor waskast / wasdroger				
vw	opstelplaats voor vaatwasser				
bk	bovenkastjes				
NEN-normen:					
- elektra-installatie	volgens NEN 1010				
- drinkwater-installatie	volgens NEN 1006				
- gas-installatie	volgens NEN 1078				
- hemel en afval water	volgens NEN 3215				
wandtegels:					
- toilet:	1500 mm +vloer				
- keuken:	1500 mm +vloer				
- badruimte:	1800 mm +vloer				
- douche:	plafond +vloer				
trap:					
- materiaal:	hout				
- breedte:	min. 800 mm				
- aantrede:	min. 220 mm				
- optrede:	max. 188 mm				
kozijnen:					
- materiaal:	kunststof				
- kerddichting q _l (lichtdichting conform EPG berekening)	1000 mm				
deuren:					
- dm, hoogte:	min. 2300mm				
- dm, breedte:	min. 850mm				
glas:					
rc-waarden					
- wanden	Rc= 4,5m2K/W				
- dak	Rc= 6,0m2K/W				
- vloer	Rc= 3,5m2K/W				
ventilatie					
- toevoer: ventilatieschuiven	Klukk: Ductklep 15 ZR				
- afzuiging: mechanisch					