



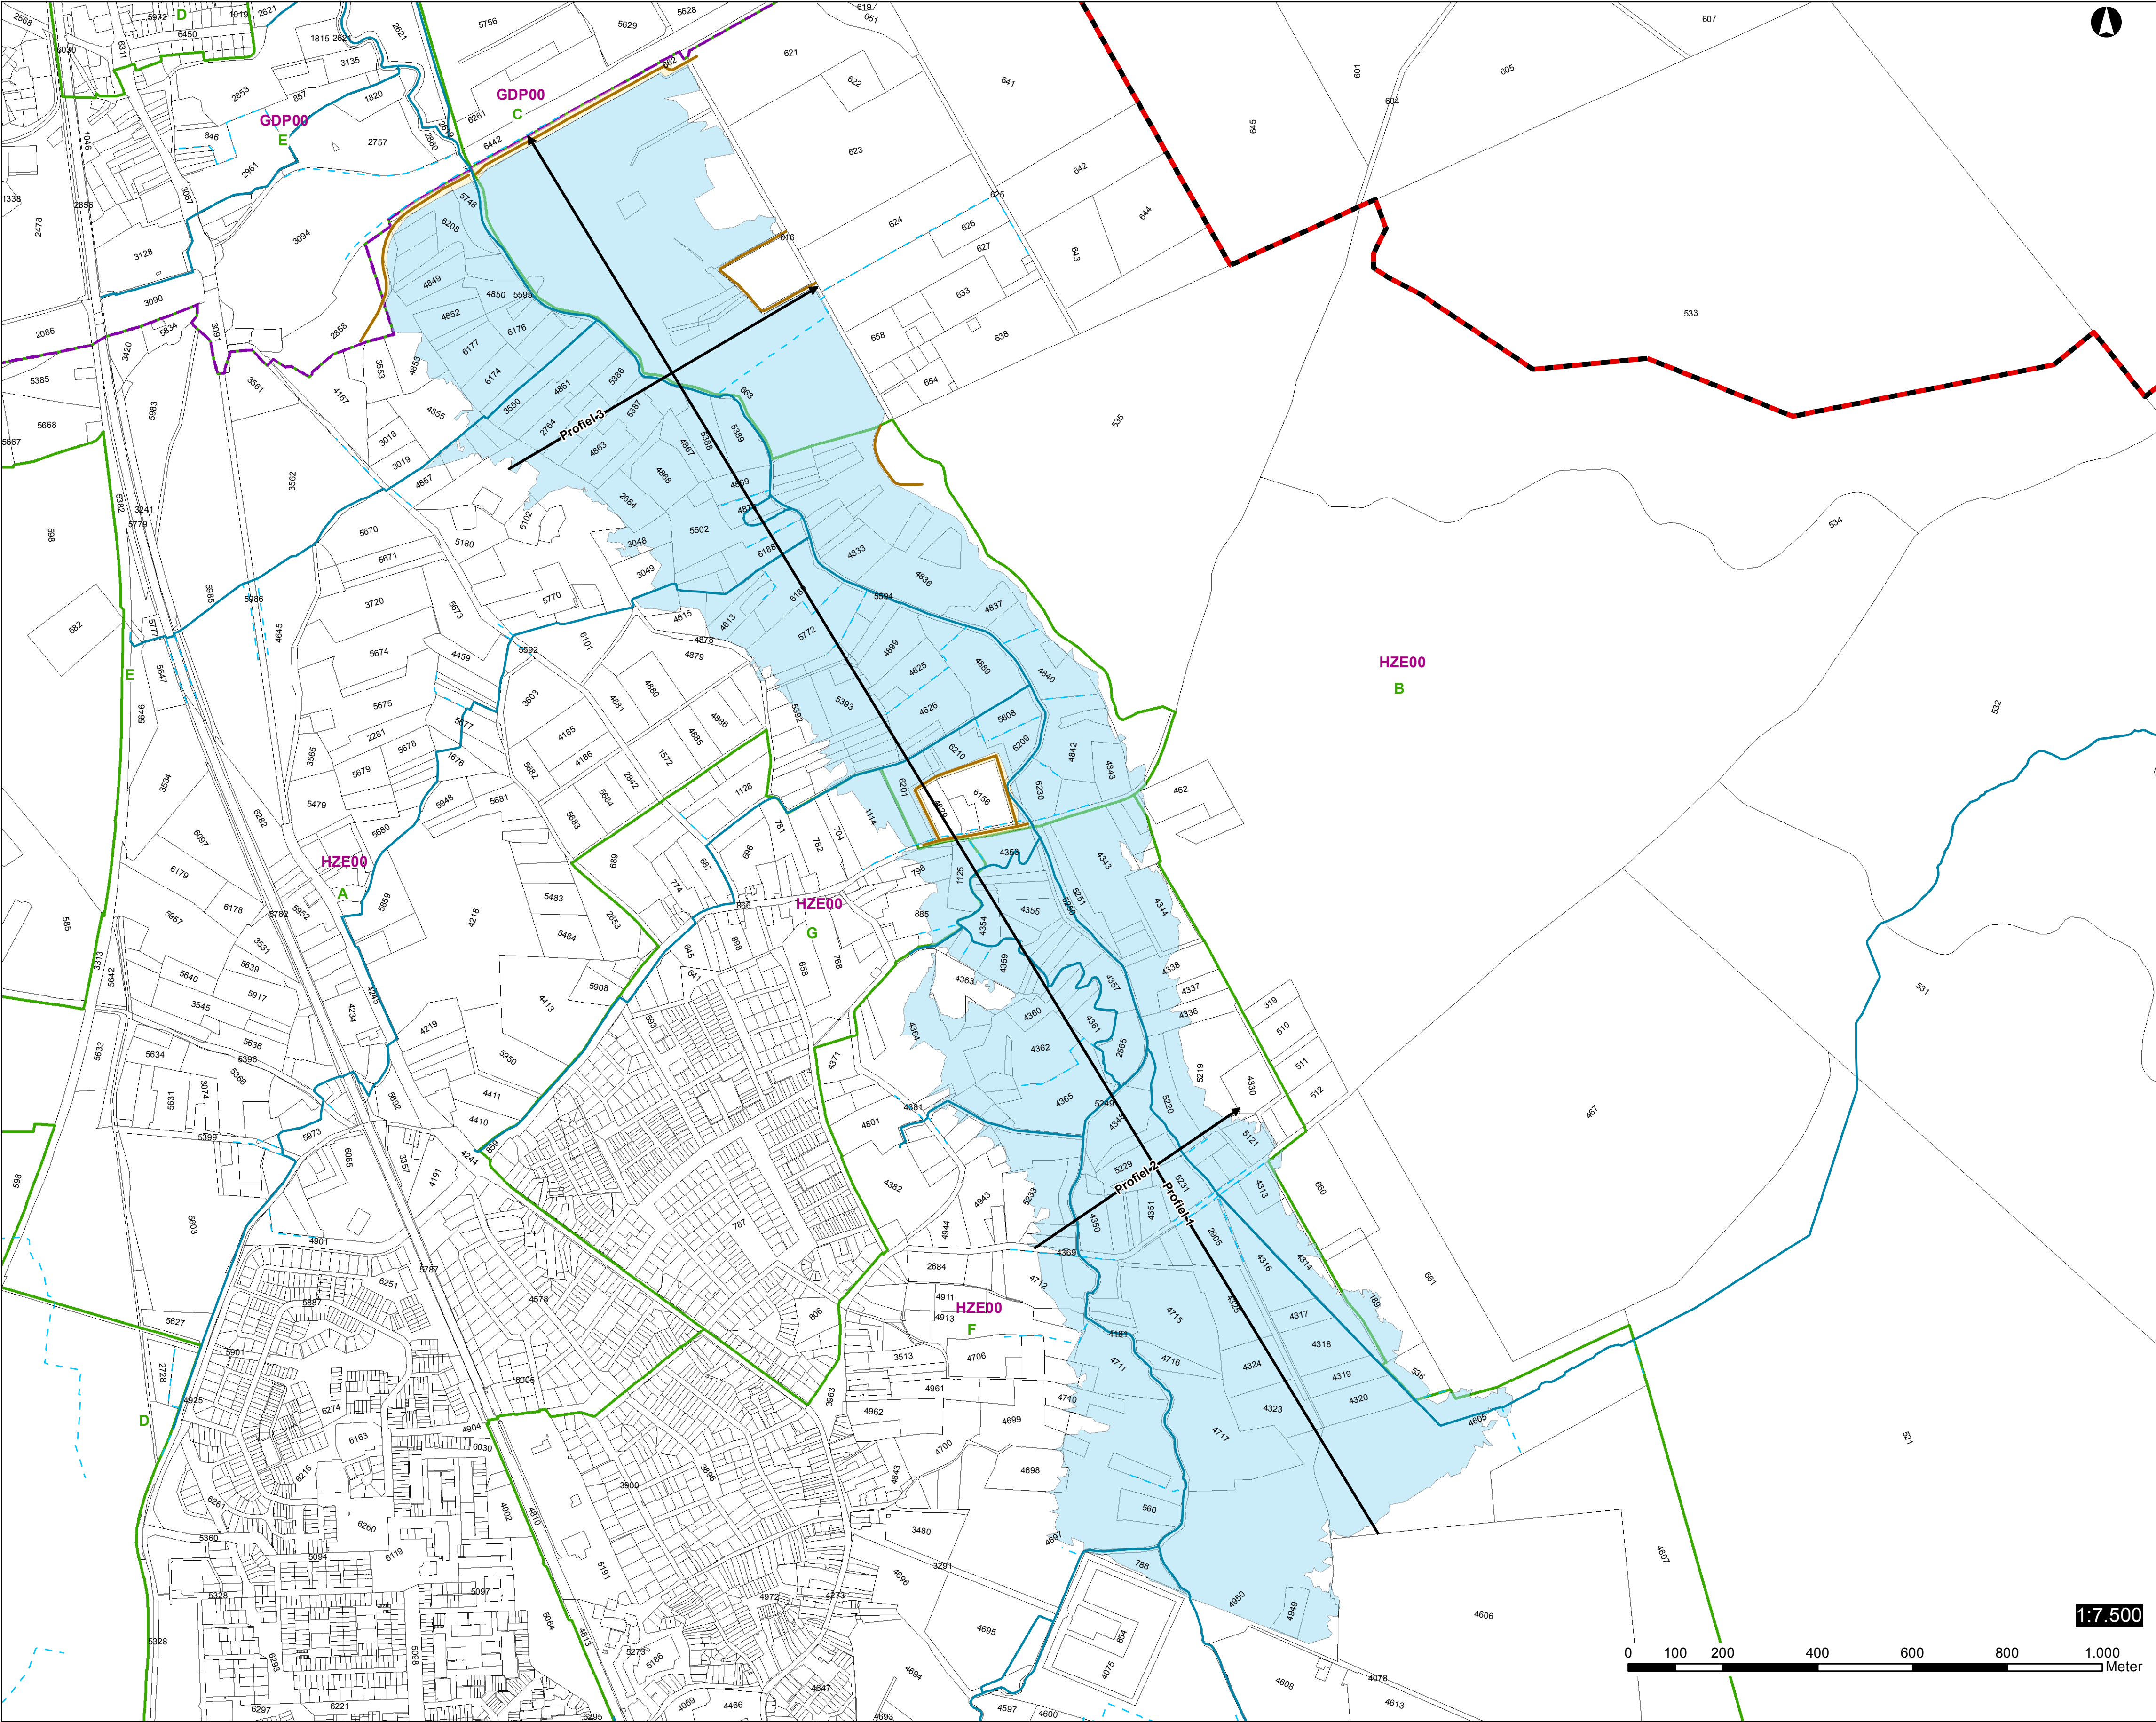


Dwarsprofiel 1
Hoogteschaal 1:200
Lengteschaal 1:2.000

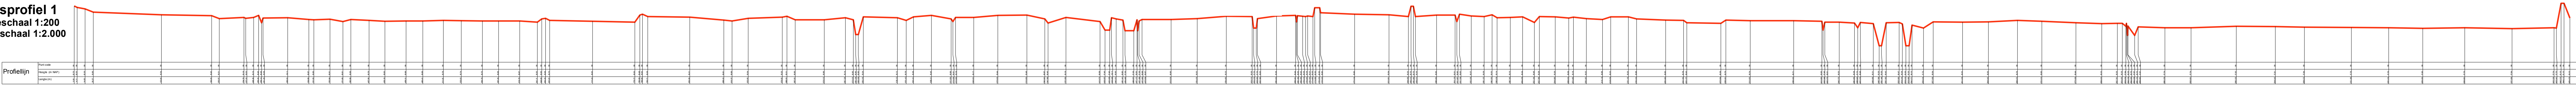

Dwarsprofiel 2
Hoogteschaal 1:100
Lengteschaal 1:1.000



Dwarsprofiel 3
Hoogteschaal 1:100
Lengteschaal 1:1.000

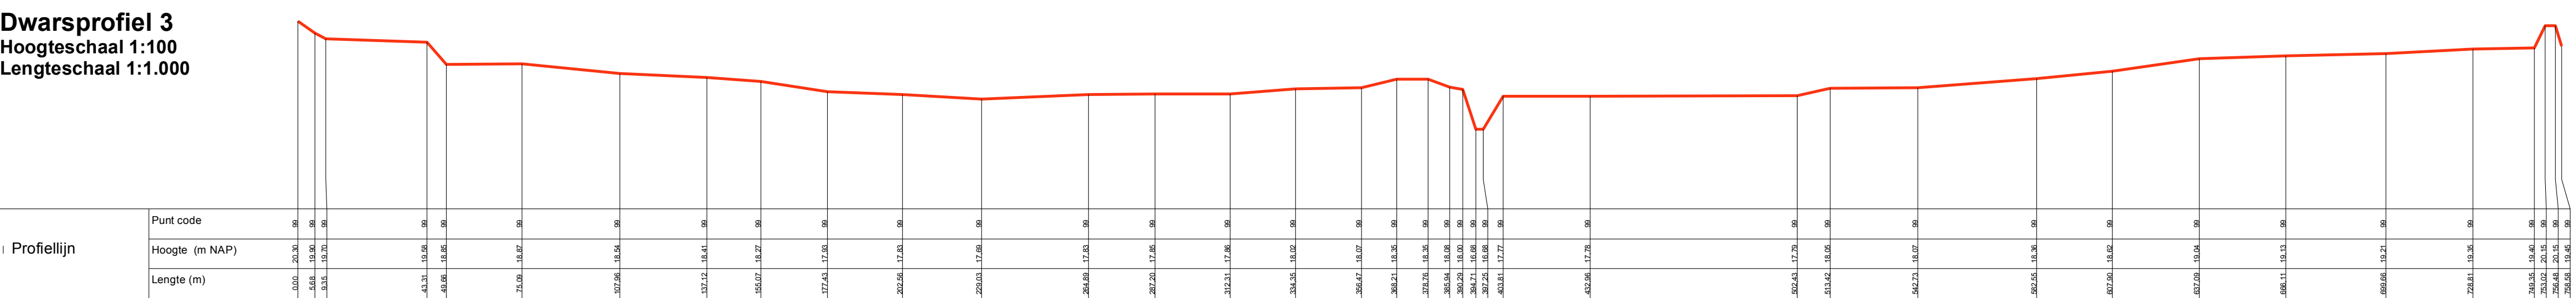

Legger Waterberging, partiële herziening 2018

Gestuurde bergingsgebieden Kleine Dommel -Heeze/Geldrop (kaartblad R)

Legenda kaarten

— Dwarsprofiel — A-water — Begrenzing waterberging Kleine Dommel Heeze-Geldrop — Profiellijn bergingsgebied

— Kade gestuurd bergingsgebied — B-water — Kadastraal perceel**


— Regionale keringen * — Kadastrale gemeentegrens — Kadastrale sectiegrens

Omschrijving codes kaart

122 = Perceelsnummer
B = Sectienummer
HZE00 = Gemeentennummer

* Zie legger regionale keringen
** alleen kadastrale vermelding bij percelen >= 0,5 ha

Namen gestuurde waterbergingsgebieden:
A. Bossche Broek Noord
B. Bossche Broek Zuid
C. Helvoirts Broek Noord
D. Helvoirts Broek Zuid
E. Ruiling
F. Noorderplas
G. Logtse Velden
H. Logtse Baan
I. Beeske Dijk
J. Vloedter Zuid
K. Baest
L. Westelbeers Broek
M. Kleine Beenze Duizel
N. Tongelreep Noord
O. Tongelreep Oost
P. Rummeling
Q. De Pleis
R. Kleine Dommel Heeze-Geldrop

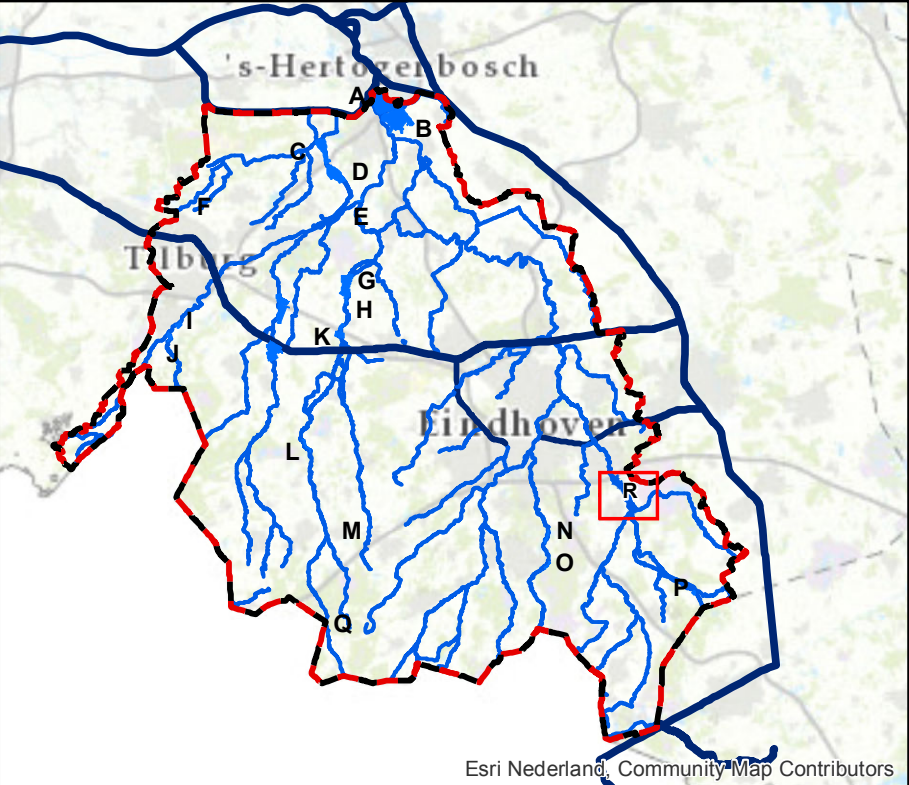

Waterschap De Dommel
Behoort bij besluitennummer:
d.d. 20 februari 2018

Het dagelijks bestuur mij bekend,
de Watergraaf

Legger Waterberging, partiële herziening 2018

Gestuurde bergingsgebieden

Kaartnummer: Kleine Dommel Heeze-Geldrop (kaartblad R)

Auteur: Vakgroep geo-informatievoorziening

Datum: 25 september 2018

Versie: Ontwerp

