Stedin Netbeheer B.V.
Realisatie

Ontwerp akkoord voor uitvoering

Naam: Jos van der Horst

Datum: 4-6-2018 Paraaf:

APPROVED
Kwalificatie Netbeheer B.V.

BLAD 1 BLAD 2

BLADOVERZICHT, SCHAAL 1:20000

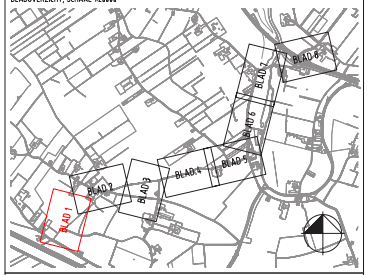

LEGENDA

ROOD = 20kV, MAGENTA = 20kV, ORANJE = 10/15kV, BLAUW = LS, CYAAN = TC, GROEN = OV, AMBER = SPANNINGSLOOS, ZWART = MB.

BESTAAND	BOUWKAST NIEUW		BOUWKAST VERWIJDEREN
BUITEN BEDRIJF	AANSLUITING NIEUW		AANSLUITING VERWIJDEREN
NIEUW TE LEGGEN	TRAFOSTATION NIEUW		TRAFOSTATION VERWIJDEREN
TE VERWIJDEREN	LICHTMAST NIEUW		LICHTMAST VERWIJDEREN
TE HUIZEN/ZAKKEN	ZWERFDIERD		

Tracélengte 4770 Mtr.

dynniq energising mobility

GCE

STEDIN

Elektra
Tuurdijk, Werkhoven
Aanpassing MS
Detailontwerp/Vergunning E

Formaat: A0
Schaal: 1:500
Blad: 1 van 8

Ontw-00 Gst GCE CAD-Service
Datum 27-06-2018 Door
Project 95000055925
Ordernr.:--
Documentnr E_95000055925_001
Status Definitief

GCE cad-service 018 139860

Autocad20 werkbestanden ntgeo.de.net

Stedin Netbeheer B.V.
Realisatie

Ontwerp akkoord voor uitvoering

Naam: Jos van der Horst

Datum: 4-6-2018 Paraaf:

APPROVED
Stedin | 13:03:16, 08/06/2018

BLAD 1 BLAD 2

BLAD 2 BLAD 3

BLADOVERZICHT, SCHAAL 1:20000

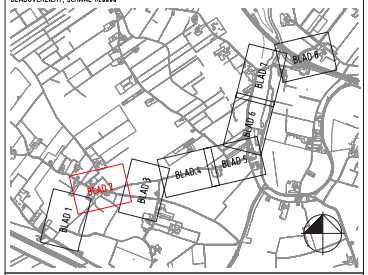

LEGENDA

RAND = ZWV+, MAGENTA = ZBV, ORANGE = 10/15kV, BLAUW = LS, CYAAN = TC, GROEN = OV, AMBER = SPANNINGSLOOS, ZWART = MB.

BESTAAND	BOUWKAST NIEUW	BOUWKAST VERWIJDEREN
BUITEN BEDRIJF	AANSLUITING NIEUW	AANSLUITING VERWIJDEREN
NIEUW TE LEGGEN	TRAFOSTATION NIEUW	TRAFOSTATION VERWIJDEREN
TE VERWIJDEREN	LICHTMAST NIEUW	LICHTMAST VERWIJDEREN
TE HUIZEN/ZAKKEN	ZWERFBORD	

Traceelengte Zie blad 1

dynniq energising mobility

GCE

STEDIN

Elektra
Tuurdijk, Werkhoven
Aanpassing MS
Detailontwerp/Vergunning E

Formaat: A0
Schaal: 1:500
Blad 2 van 8

Uitg.-NR Gec-GCE CAD-Service
Datum 27-06-2018 Door
Project 9500005935
Ordernr.:
Documentnr E_9500005935_001
Status Definitief

GCE cad-service DWG 139960

Autocad® werktekeningen volgens de wet.

Stedin Netbeheer B.V.
Realisatie

Ontwerp akkoord voor uitvoering

Naam: Jos van der Horst

Datum: 4-6-2018 Paraaf:

APPROVED
Kiwa-KOMOA-BRL-K18010

BLAD 2

BLAD 3

TE LEGGEN 3x1x1KAAL 150 - 1000

TE LEGGEN 3x1x1KAAL 150 - 1000

TE LEGGEN 3x1x1KAAL 150 - 1000

Stedin Netbeheer B.V.
Realisatie

Ontwerp akkoord voor uitvoering

Naam: Jos van der Horst

Datum: 4-6-2018 Paraaf:

APPROVED
Kwalit: 13-03-16, 0000/2018

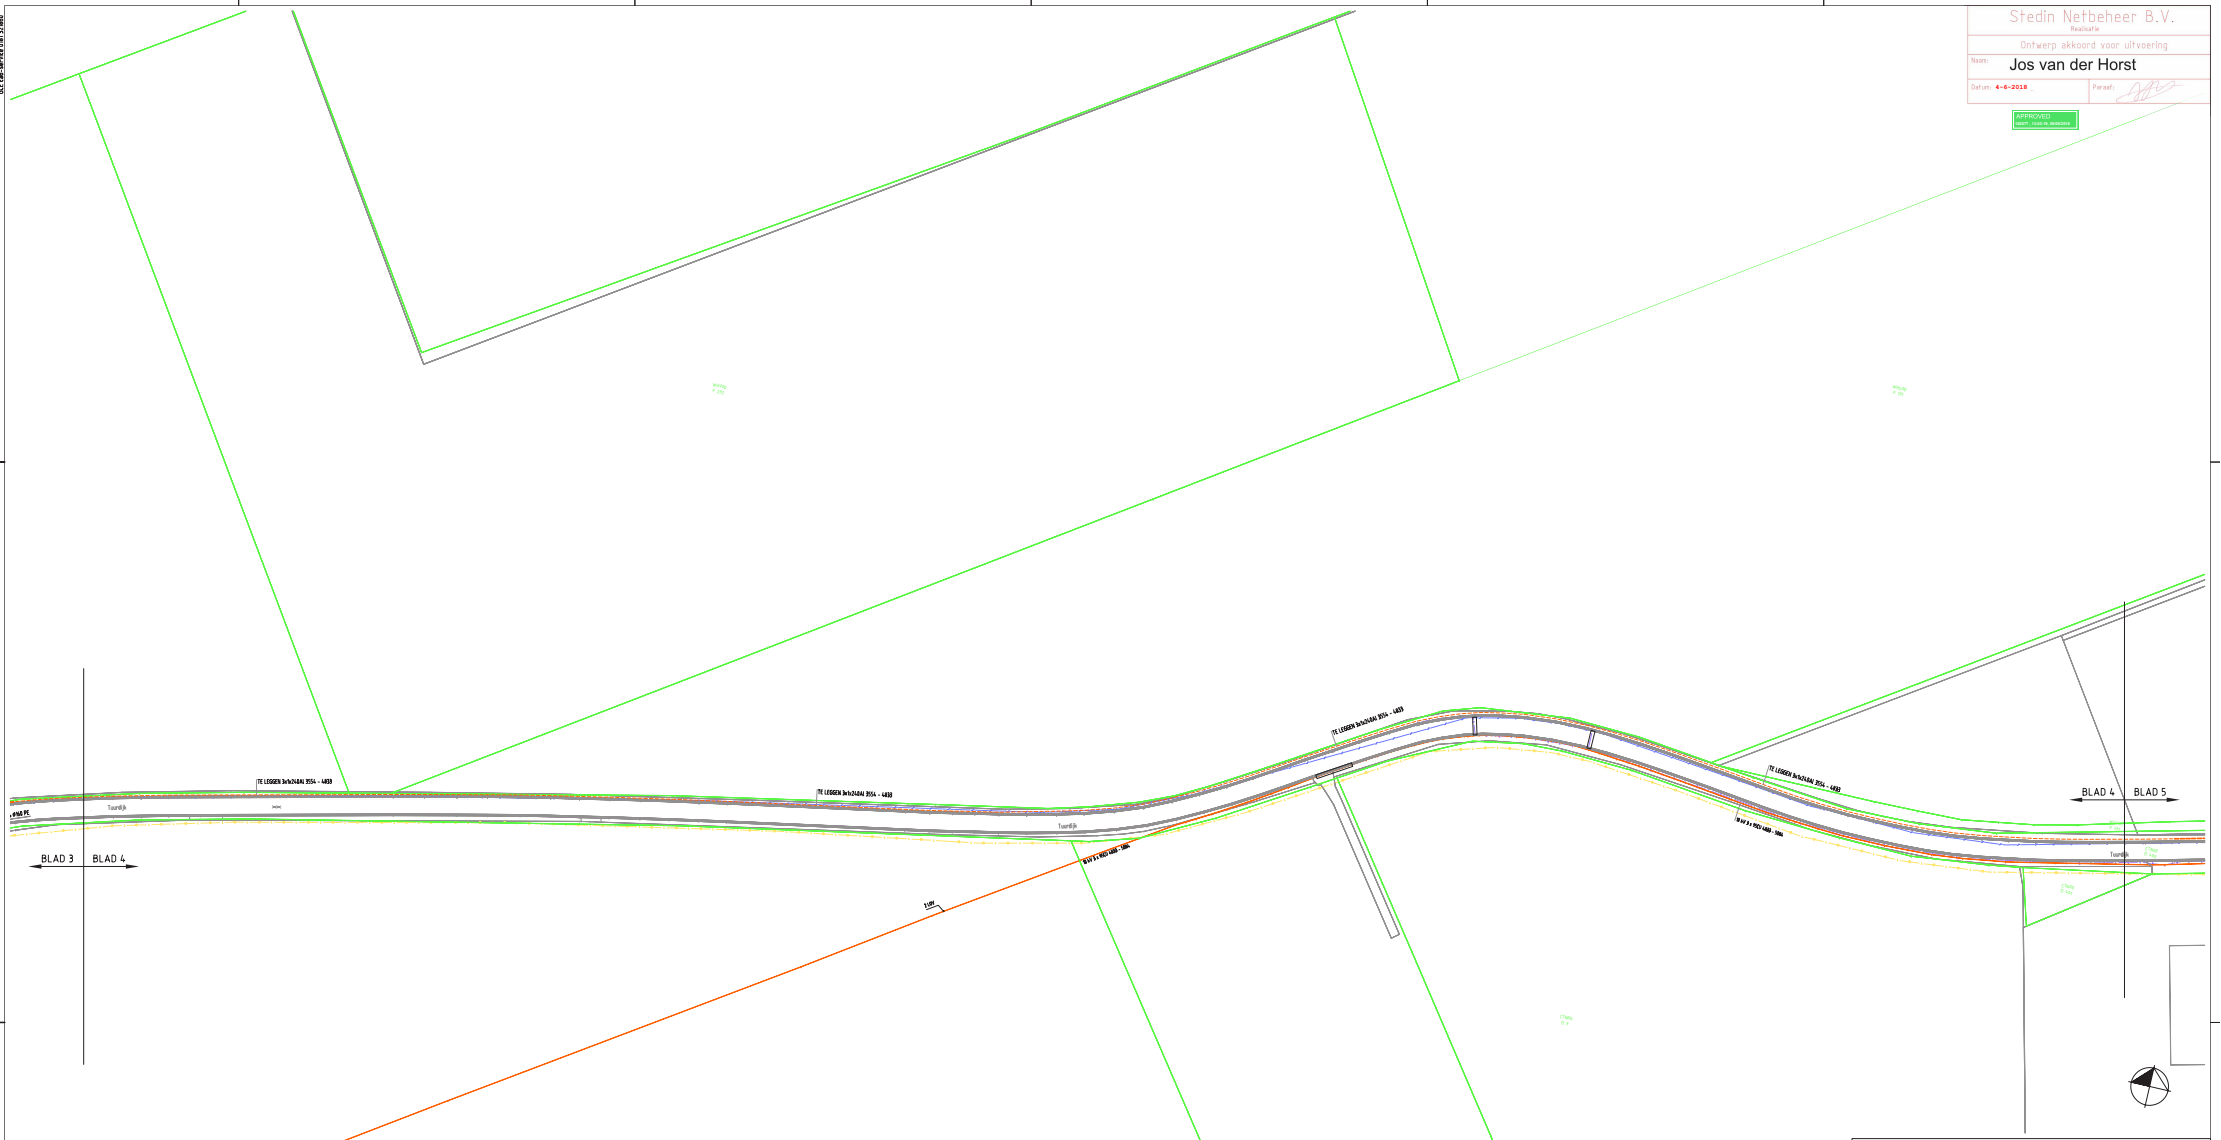

BLADOVERZICHT, SCHAAL 1:20000

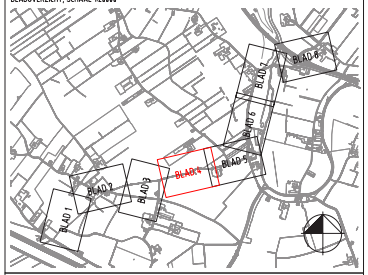

LEGENDA

RAND = ZWV+, MAGENTA = ZWV, ORANJE = 10/15kV, BLAUW = LS, CYAAN = TC, GROEN = OV, AMBER = SPANNINGSLOOS, ZWART = MB.

BESTAAND		BRUIKAST NIEUW	BRUIKAST VERWIJDEREN
BUITEN BEDRIJF		AANSLUITING NIEUW	AANSLUITING VERWIJDEREN
NIEUW TE LEGGEN		TRAFOSTATION NIEUW	TRAFOSTATION VERWIJDEREN
TE VERWIJDEREN		LICHTMAST NIEUW	LICHTMAST VERWIJDEREN
TE HUIZEN/ZAKKEN		ZWERFBORD	

Traslengte Zie blad 1

dynniq energising mobility

GCE

STEDIN

Elektra
Tuurdijk, Werkhoven
Aanpassing MS
Detailontwerp/Vergunning E

Formaat: A0
Schaal: 1:500
Blad: 4 van 8

Wijz-00 Gel: GCE CAD-Service
Datum: 27-06-2018 Door:
Project: 95000055925
Ordern:-
Tekeningnr: E_95000055925_001
Status: Definitief

GCE cad-service 010 3298060
Autocad20 werkbestanden mijpro.de.net

Stedin Netbeheer B.V.
Realisatie

Ontwerp akkoord voor uitvoering

Naam: Jos van der Horst

Datum: 4-6-2018 Paraaf:

APPROVED

BLAD 6
BLAD 5
BLAD 4
BLAD 5

TE LEGGEN 3x1x240AL 3054 - 4493
TE LEGGEN 3x1x240AL 3054 - 4493
TE LEGGEN 3x1x240AL 3054 - 4493
TE LEGGEN MB Ø160 PE
TE LEGGEN 3x1x240AL 3054 - 4493
TE LEGGEN 3x1x240AL 3054 - 4493
TE LEGGEN 3x1x240AL 3054 - 4493

Stedin Netbeheer B.V.
Realisatie

Ontwerp akkoord voor uitvoering

Naam: Jos van der Horst

Datum: 4-6-2018 Paraaf:

APPROVED
BY ART. 10 WTA IN BEHALF OF

BLAD 5 BLAD 6

BLAD 6 BLAD 7



LUV

Werkzone

BLADOVERZICHT, SCHAAL 1:20000

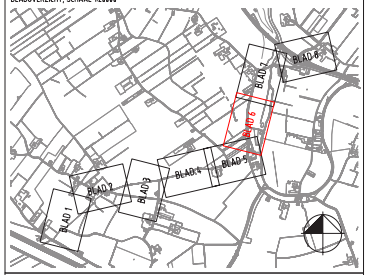

LEGENDA

RAND = ZWV+, MAGENTA = ZBV, ORANGE = 10/10kV, BLAUW = LS, CYAAN = TC, GROEN = OV, AMBER = SPANNINGSLOOS, ZWART = MB.

BESTAAND		BOUWKAST NIEUW	BOUWKAST VERWIJDEREN
BUITEN BEDRIJF		AANSLUITING NIEUW	AANSLUITING VERWIJDEREN
NIEUW TE LEGGEN		TRAFOSTATION NIEUW	TRAFOSTATION VERWIJDEREN
TE VERWIJDEREN		LICHTMAST NIEUW	LICHTMAST VERWIJDEREN
TE HUIZEN/ZAKKEN		ZWERFBORD	

Tekeningnr. Zie blad 1

dynniq energising mobility

GCE

STEDIN

Elektra
Tuurdijk, Werkhoven
Aanpassing MS
Detailontwerp/Vergunning E

Formaat: A0
Schaal: 1:500
Blad: 6 van 8

Uitgv.nr: 00
Datum: 27-06-2018 | Ontw.: Geo CAD-Service
Project: 95000055925
Ordnr.: --
Tekeningnr.: E_95000055925_001
Status: Definitief

GCE cad-service 010 3298060
Autoproof® merkbestanden mijpro.de.net

Stedin Netbeheer B.V.
Realisatie

Ontwerp akkoord voor uitvoering

Naam: Jos van der Horst

Datum: 4-6-2018 Paraaf:

APPROVED

BLAD 6 BLAD 7

TE LEGGEN 3x1x240Al 3554 - 4833

TE MAKEN GESTUURDE BORING 4*160 PE (±65 HTM)

TE LEGGEN 3x1x240Al 4833 - 5086

TE LEGGEN 3x1x240Al 3554 - 4833

TE MAKEN GESTUURDE BORING 2x4*160 PE (±40 HTM)

TE LEGGEN MB 2x4*160 PE

TE MAKEN PERSING DN150 ST

TE LEGGEN 3x1x240Al 2967/3642 - 4487

Waterterreinweg

BLAD 8

DETAIL 1, SCHAAL 1:200

KABELS MOETEN MIN 500m EN SIT TUSSENLIJK DOORLAISSEN

TE LEGGEN 3x1x240Al 3554 - 4833

TE MAKEN PERSING DN150 ST

TE VERWIJDEREN 10 x 4 x 2X3 2967 - 4488

TE LEGGEN 3x1x240Al 2967/3642 - 4487

10 x 4 x 2X3 2967 - 4488

BLADOVERZICHT, SCHAAL 1:20000

BLAD 1 BLAD 2 BLAD 3 BLAD 4 BLAD 5 BLAD 6 BLAD 7 BLAD 8

LEGENDA

ROOD = 20kV, MAGENTA = 20kV, ORANJE = 10/10kV, BLAUW = LS, CYAAN = TC, GROEN = OV, AMBER = SPANNINGSLOOS, ZWART = MB.

BESTAAND	BRUIKAST NIEUW	BRUIKAST VERWIJDEREN	
BUITEN BEDRIJF	AANSLUITING NIEUW	AANSLUITING VERWIJDEREN	
NIEUW TE LEGGEN	TRAFOSTATION NIEUW	TRAFOSTATION VERWIJDEREN	
TE VERWIJDEREN	LICHTMAST NIEUW	LICHTMAST VERWIJDEREN	
TE HUIZEN/ZAKKEN	ZWERFBORD		

Tekeningnr. Zie blad 1

dynniq energising mobility

GCE

STEDIN

Elektra
Tuurdijk, Werkhoven
Aanpassing MS
Detailontwerp/Vergunning E

Formaat: A0
Schaal: 1:500
Blad 7 van 8

Wijz-R0 Gel-GCE CAD-Service
Datum 27-06-2018 Ontw
Project 9500005925
Ordnr:
Tekeningnr E_9500005925_001
Status Definitief

GCE CAD-service 010 3298060

Actuaroch! werkbestanden volgens de wet.

Stedin Netbeheer B.V.
Realisatie
Ontwerp akkoord voor uitvoering
Naam: Jos van der Horst
Datum: 4-6-2018 Paraaf:
APPROVED

BLAD 7 BLAD 8

BLADOVERZICHT, SCHAAL 120000

BLAD 1 BLAD 2 BLAD 3 BLAD 4 BLAD 5 BLAD 6 BLAD 7 BLAD 8

LEGENDA

ROOD = 25kV, MAGENTA = 20kV, ORANJE = 10/15kV, BLAUW = LS, CYAAN = TC, GROEN = OV, AMBER = SPANNINGSLOOS, ZWART = NB.

BESTAAND		BOUWVAST NIEUW	BOUWVAST VERV
BUITEN BEDRIJF		AANSLUITING NIEUW	AANSLUITING VERV
NIEUW TE LEGGEN		TRAFOSTATION NIEUW	TRAFOSTATION VERV
TE VERWIJDEREN		LICHTMAST NIEUW	LICHTMAST VERV
TE REZEN/ZAAGEN		ZWERFBORD	

Tracéwegte Zie blad 1

dynniq energising mobility

GCE

STEDIN

Elektra
Tuurdijk, Werkhoven
Aanpassing MS
Detailontwerp/Vergunning E

Formaat: A0
Schaal: 1:500
Blad 8 van 8

Wijk: RO Gen GCE CAD-Service
Datum: 01-06-2018 Ren:
Project: 9500005925
Ordernr.: -
Documentnr.: E_9500005925_001
Status: Definitief

