




gemeente : Breda
sectie : G
perceelnr. : 6074, 7066, 7901
schaal : 1 : 500

situatie bestand

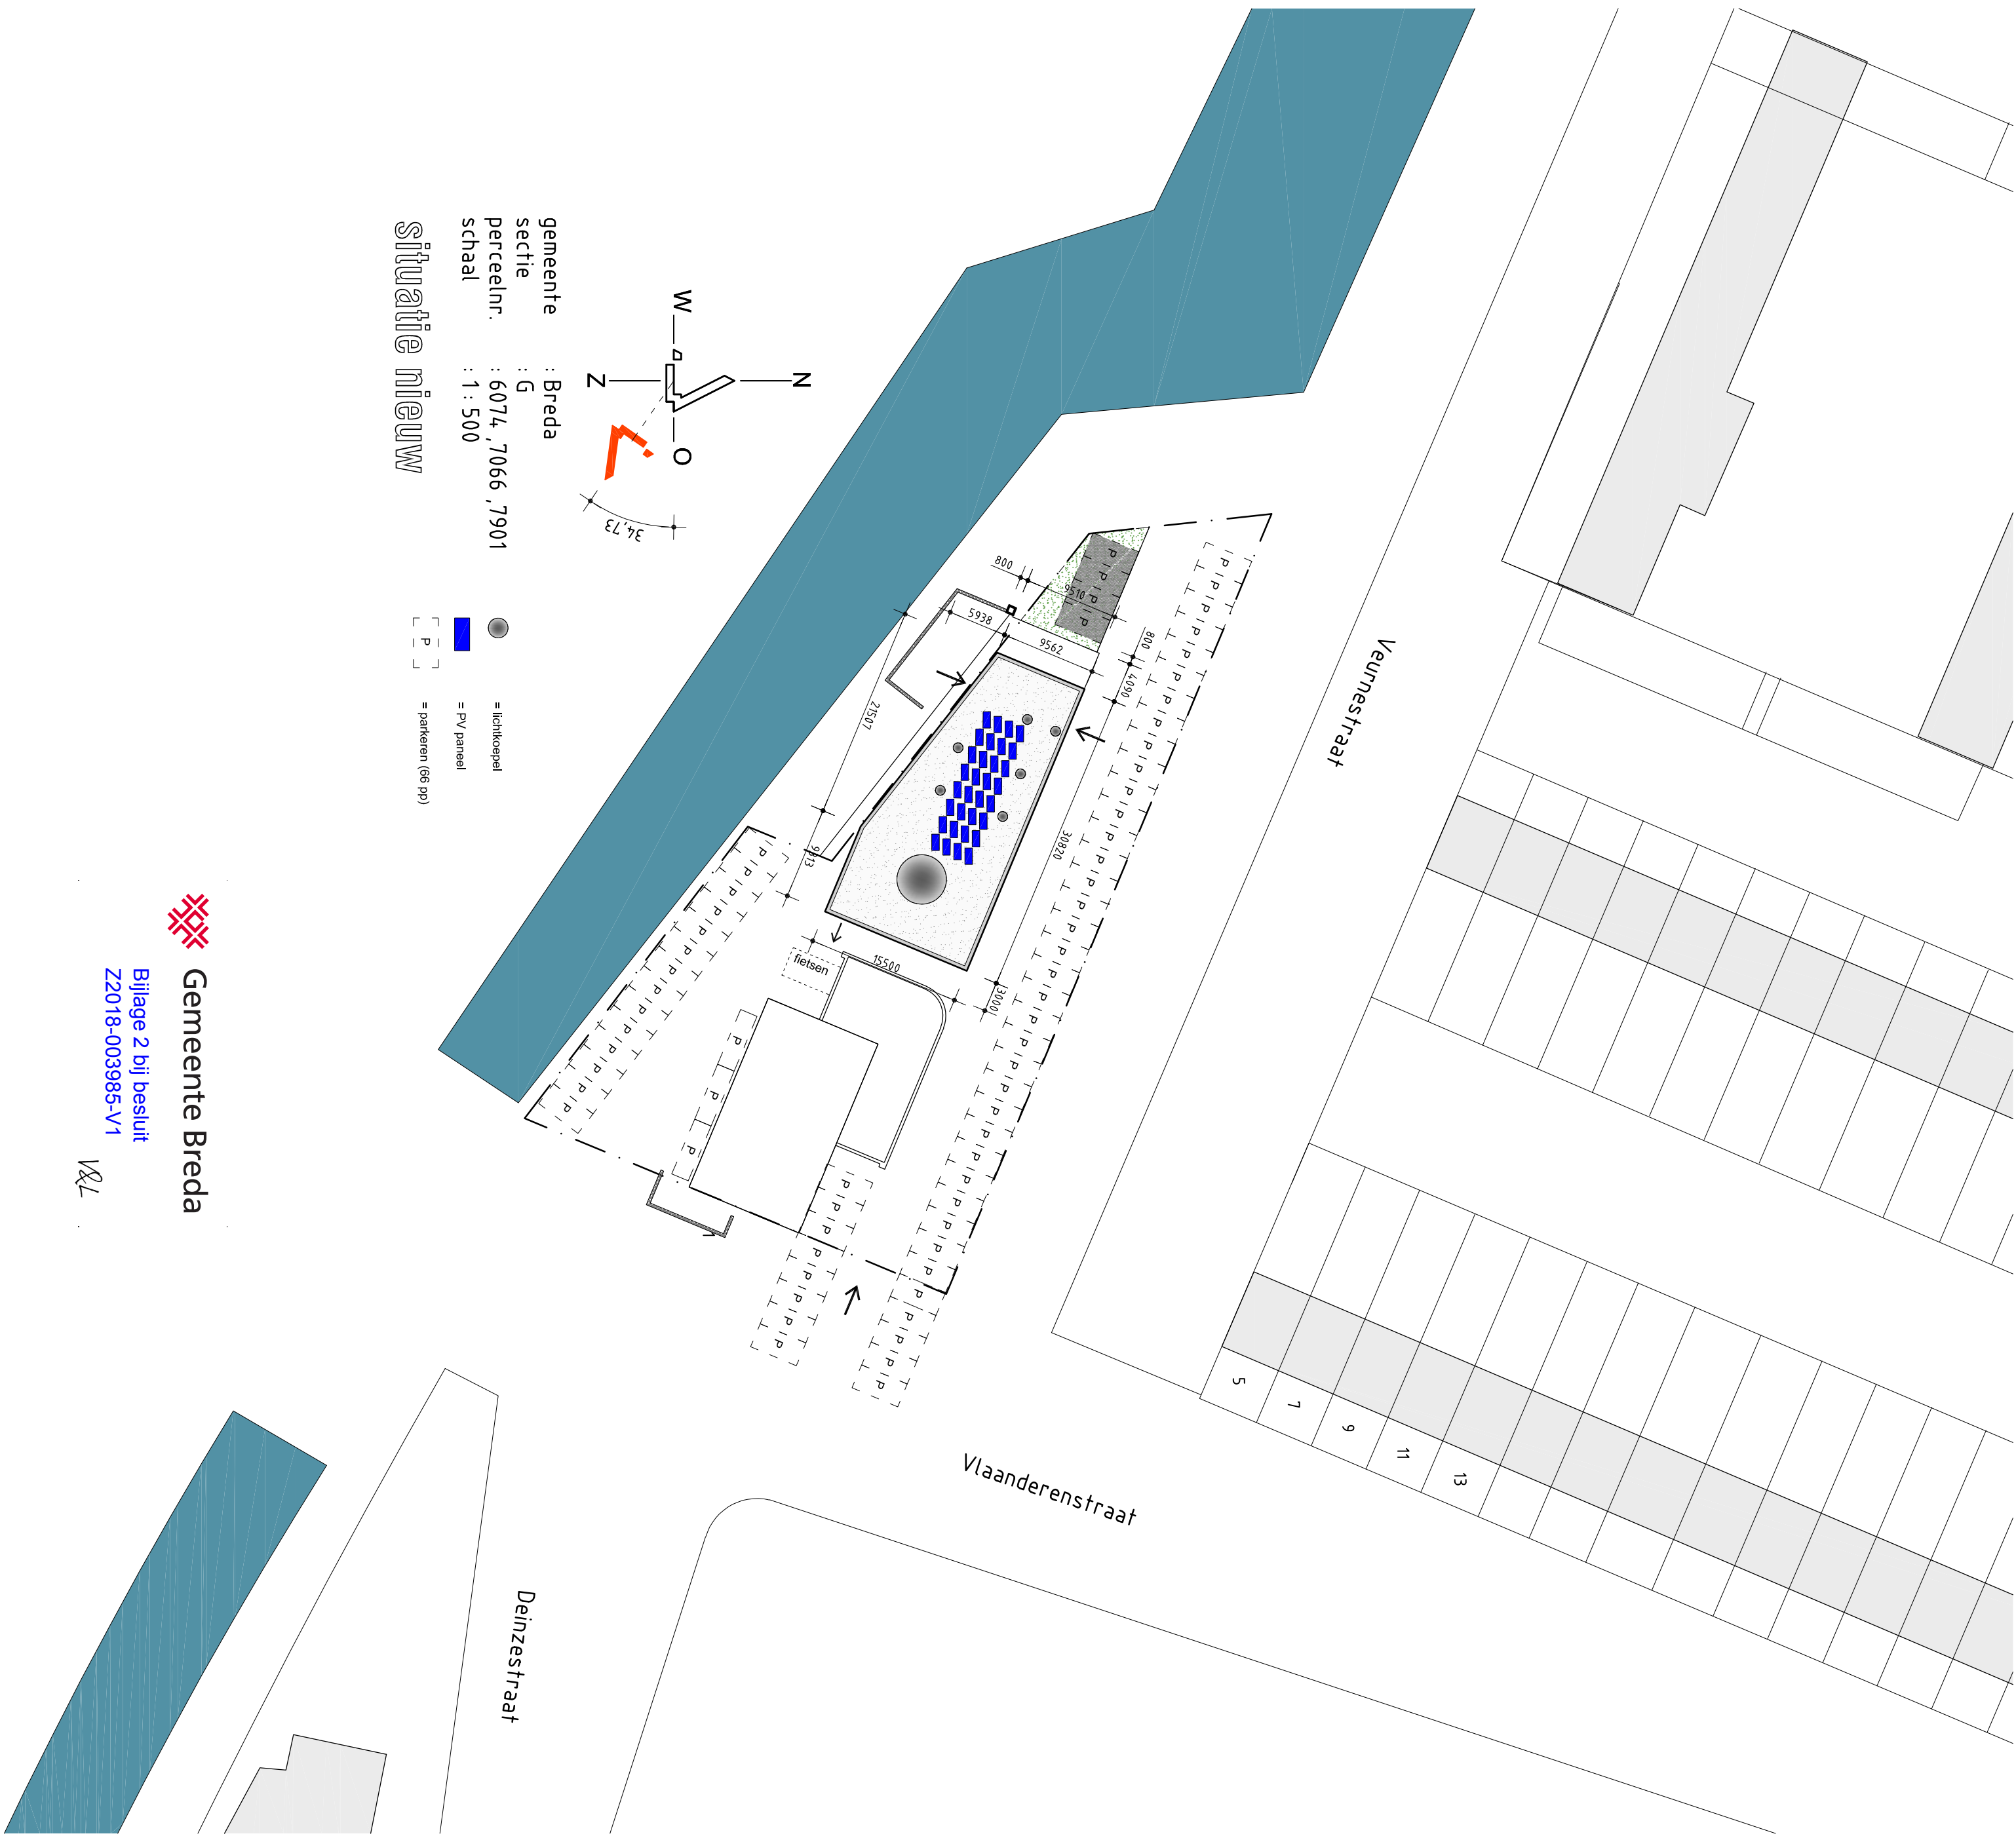

gemeente : Breda
sectie : G
perceelnr. : 6074, 7066, 7901
schaal : 1 : 500

situatie nieuw

● = schiltoepel
■ = PV paneel
□ = parkeren (60 p)

Gemeente Breda

Bijlage 2 bij besluit
ZZ018-003985-V1

184

STANAARTS

architecten | bureau

Burgstraat 33
4701 LB ROOSENDAAL
T. 0165-54 42 28
E. info@stanaarts.com

> opdrachtgever Vlaanderenstraat 1 4836 AG BREDA

> wijzigingsdatum

> project Realisatie Turkse moskee Vlaanderenstraat 1 te Breda

> projectnummer 018-001

> gen. ref. nr.

> datum 12-06-2018

> getekend 9.5

> schaal 1:1500

FASE C
situatie (bestand & nieuw)

C00

> afmeting A1

Architectenregister nr. 1.020501.001