
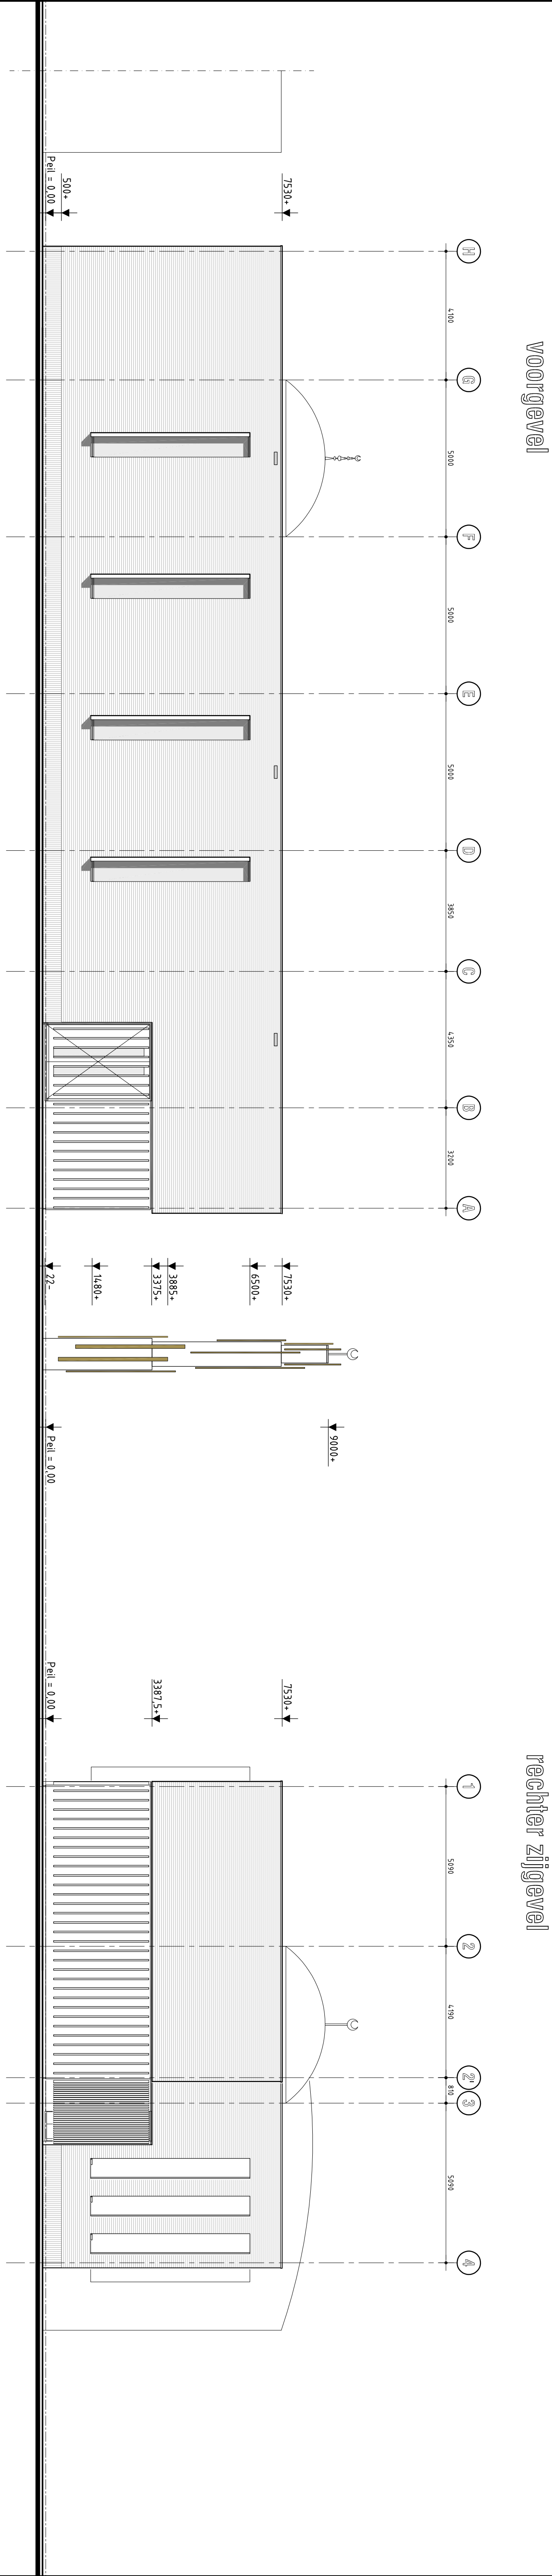


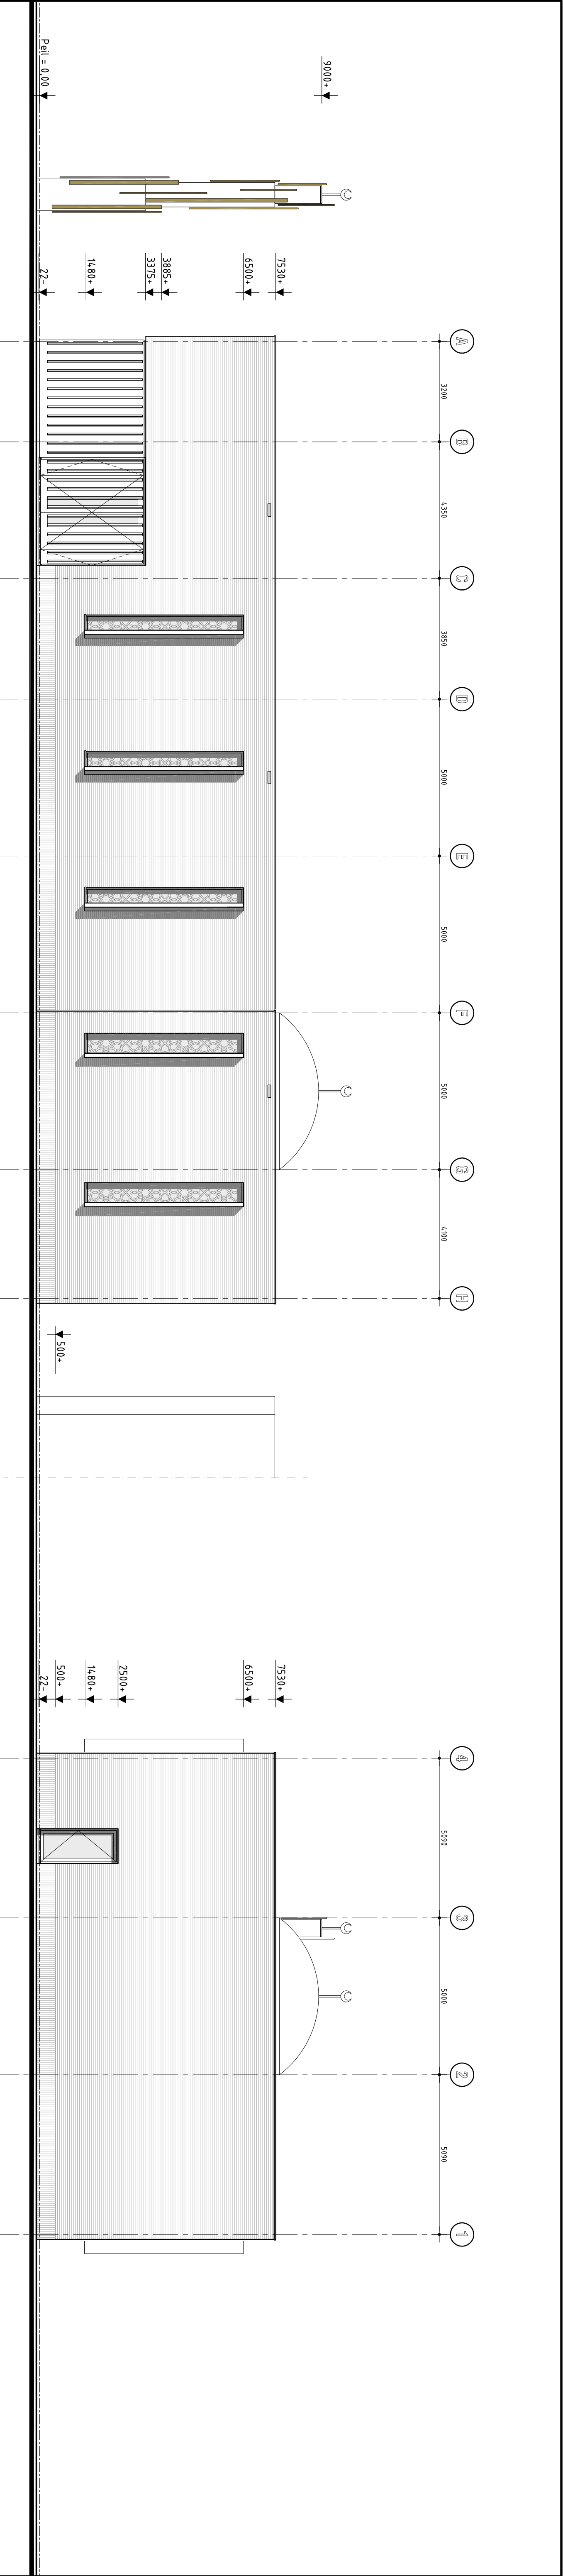

| MATERIALEN - EN KLEURENSTAAT |                    |              |  |
|------------------------------|--------------------|--------------|--|
| onderdeel                    | materiaal          | kleur        |  |
| gevel                        | metaalwerk         | antiraciel   |  |
| gevelbekleding               | Oregon Pine        | blank gelakt |  |
| deuren                       | Oregon Pine        | blank gelakt |  |
| kozijnen, ramen & deuren     | aluminium          | RAL 9004     |  |
| raamdorpijs                  | aluminium zelfwerk | RAL 9004     |  |
| dakafwerking                 | EPDM (kunststof)   | wit          |  |
| dakrand afwerking            | afdekplaat (zink)  | natuur       |  |

|                                            |               |                                                                                  |
|--------------------------------------------|---------------|----------------------------------------------------------------------------------|
| <b>STANAARTS</b><br>architecten   denissus |               | Burgstraat 33<br>4701 LB ROOSENDAAL<br>T. 0165-54 42 28<br>E. info@stanaarts.com |
| > opdrachtgever                            | > adres       | Vlaanderenstraat 1<br>4826 AG BREDA                                              |
| > wijzigingsdatum                          | a. 19-07-2018 |                                                                                  |

|                                                      |                 |            |            |
|------------------------------------------------------|-----------------|------------|------------|
| > project                                            | > projectnummer | > datum    | 12-06-2018 |
| Realisatie Turkse moskee Vlaanderenstraat 1 te Breda | 018-001         | > getekend | g.s.       |
|                                                      | > schaal        | 1:100      |            |
|                                                      | > afmeting      | A1         |            |

|                                      |        |
|--------------------------------------|--------|
| FASFC                                | C.01.a |
| gevels en doorsnede A-A              |        |
| Architectenregister nr. 1.020501.001 |        |