




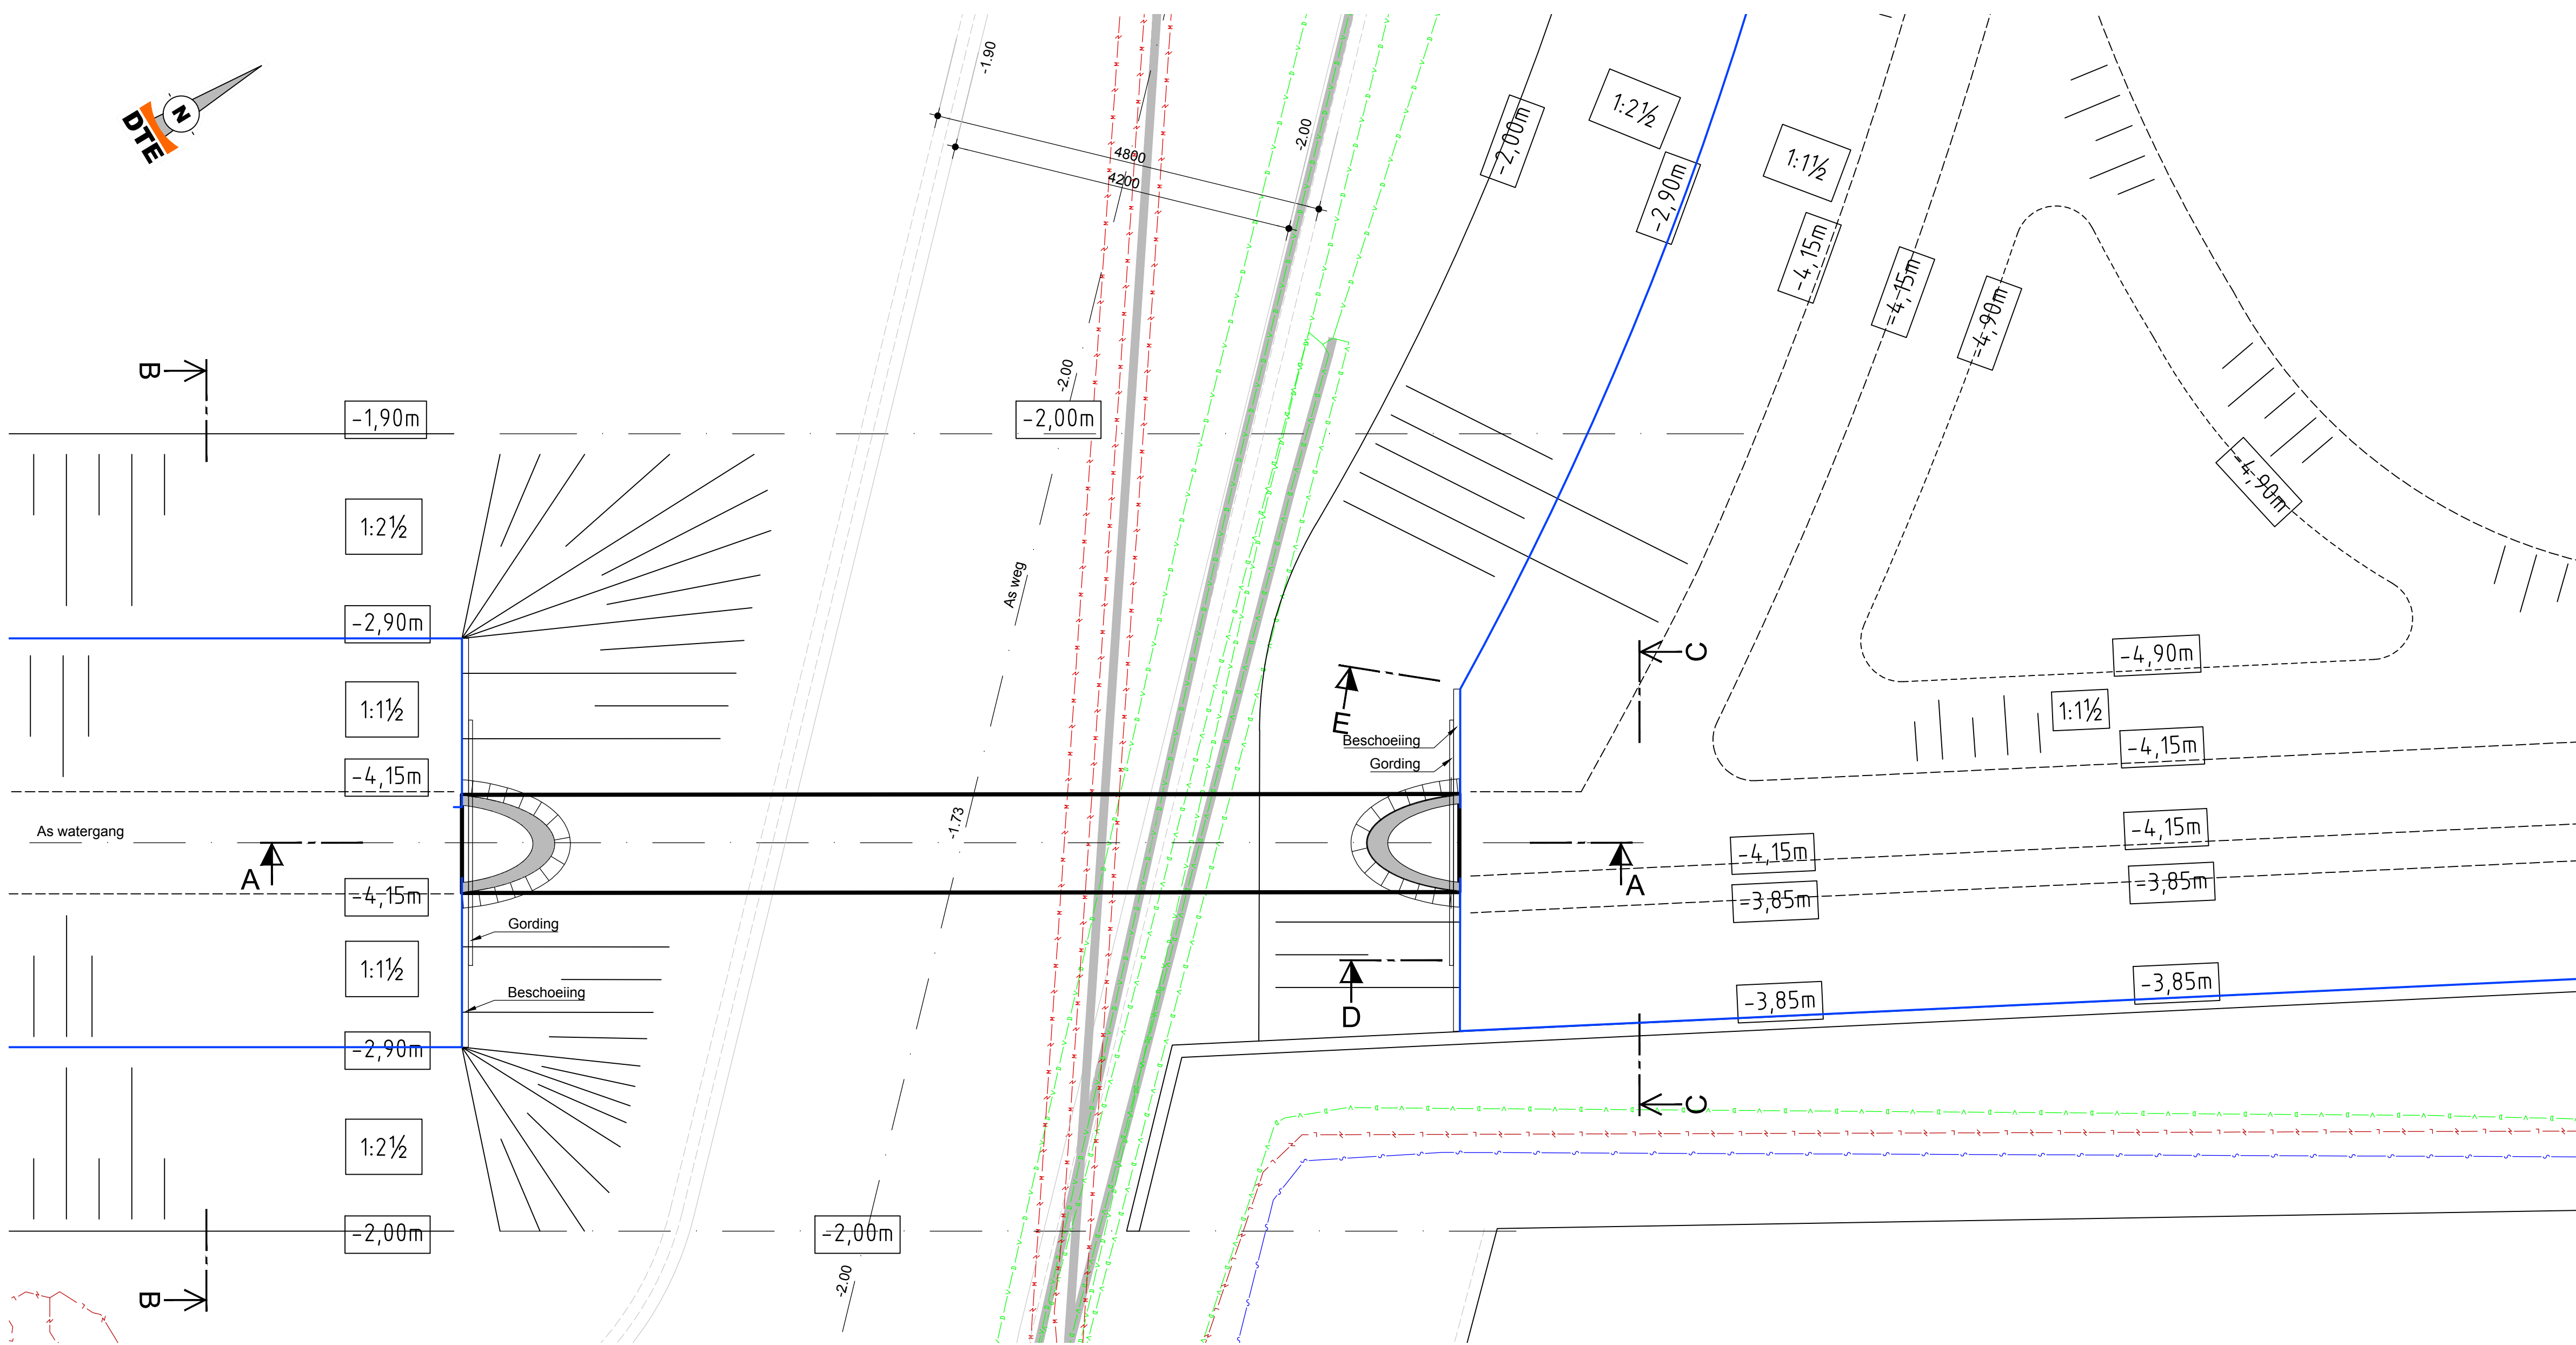


Bovenaanzicht
Schaal: 1:50

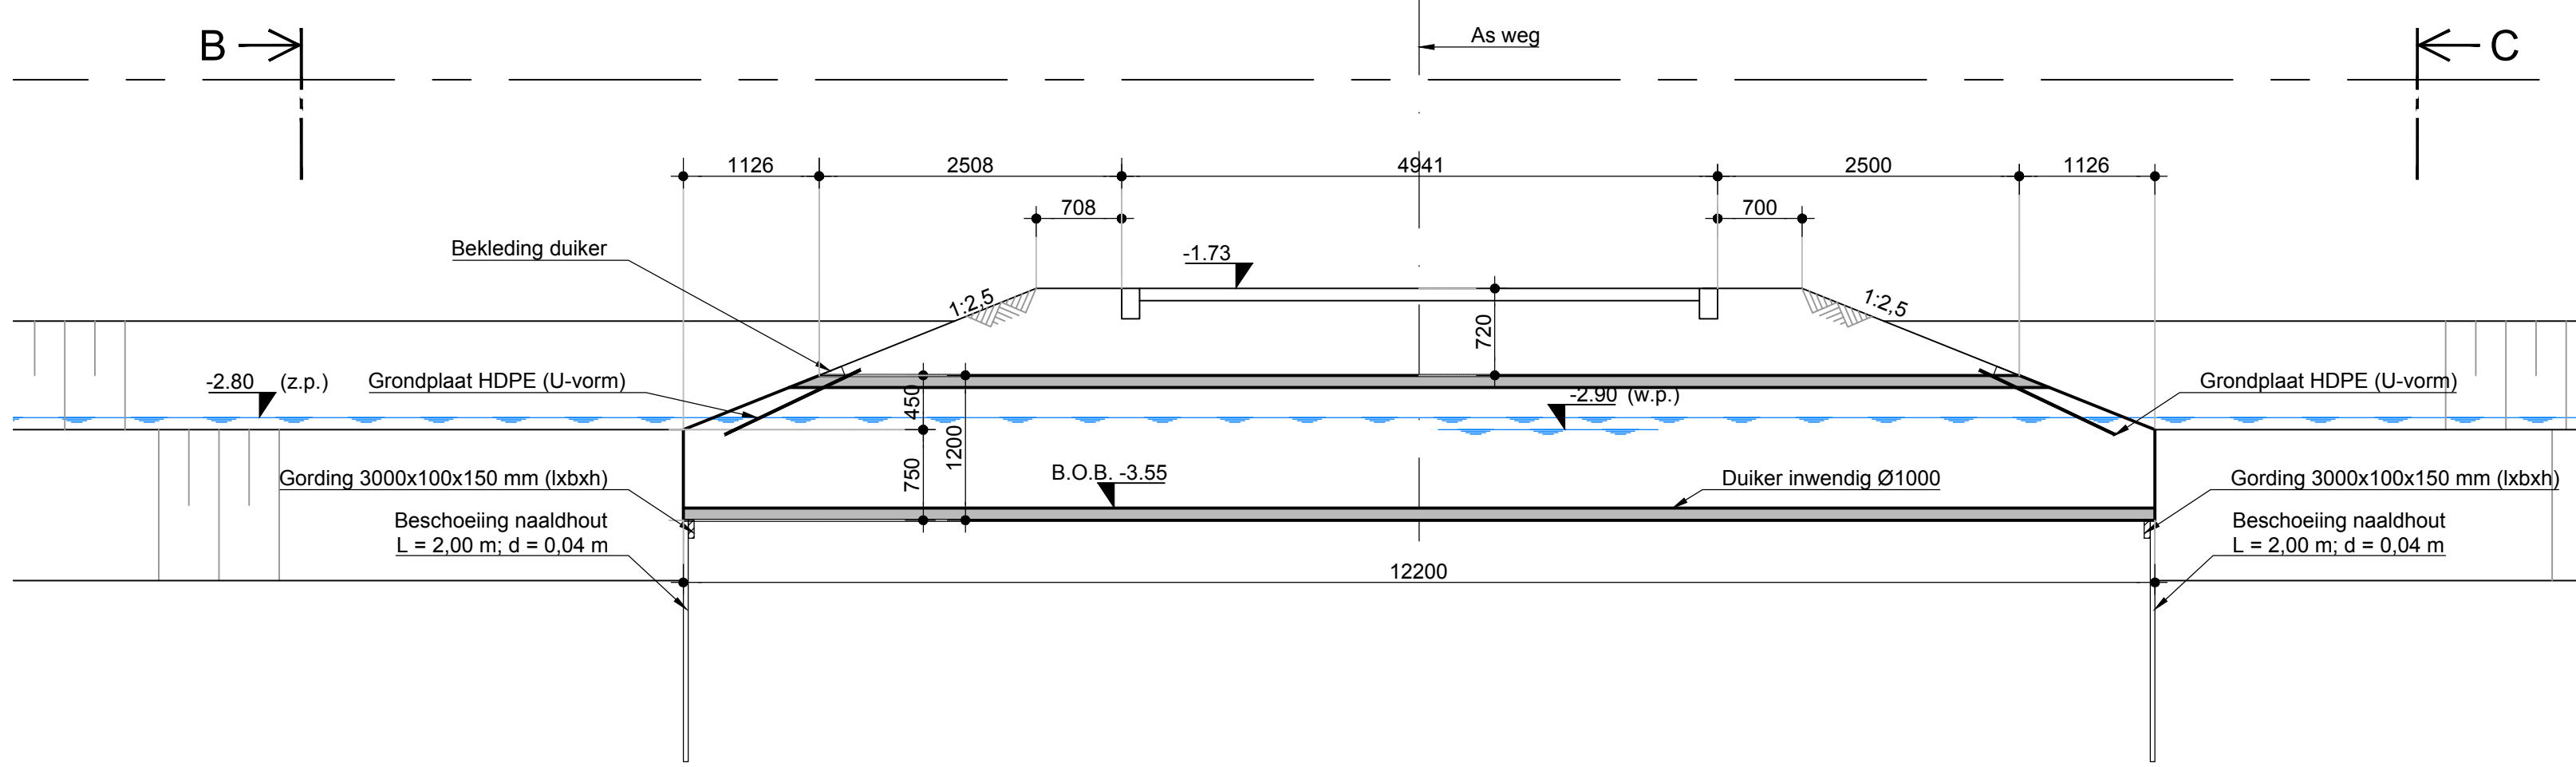


Doorsnede A
Schaal: 1:50

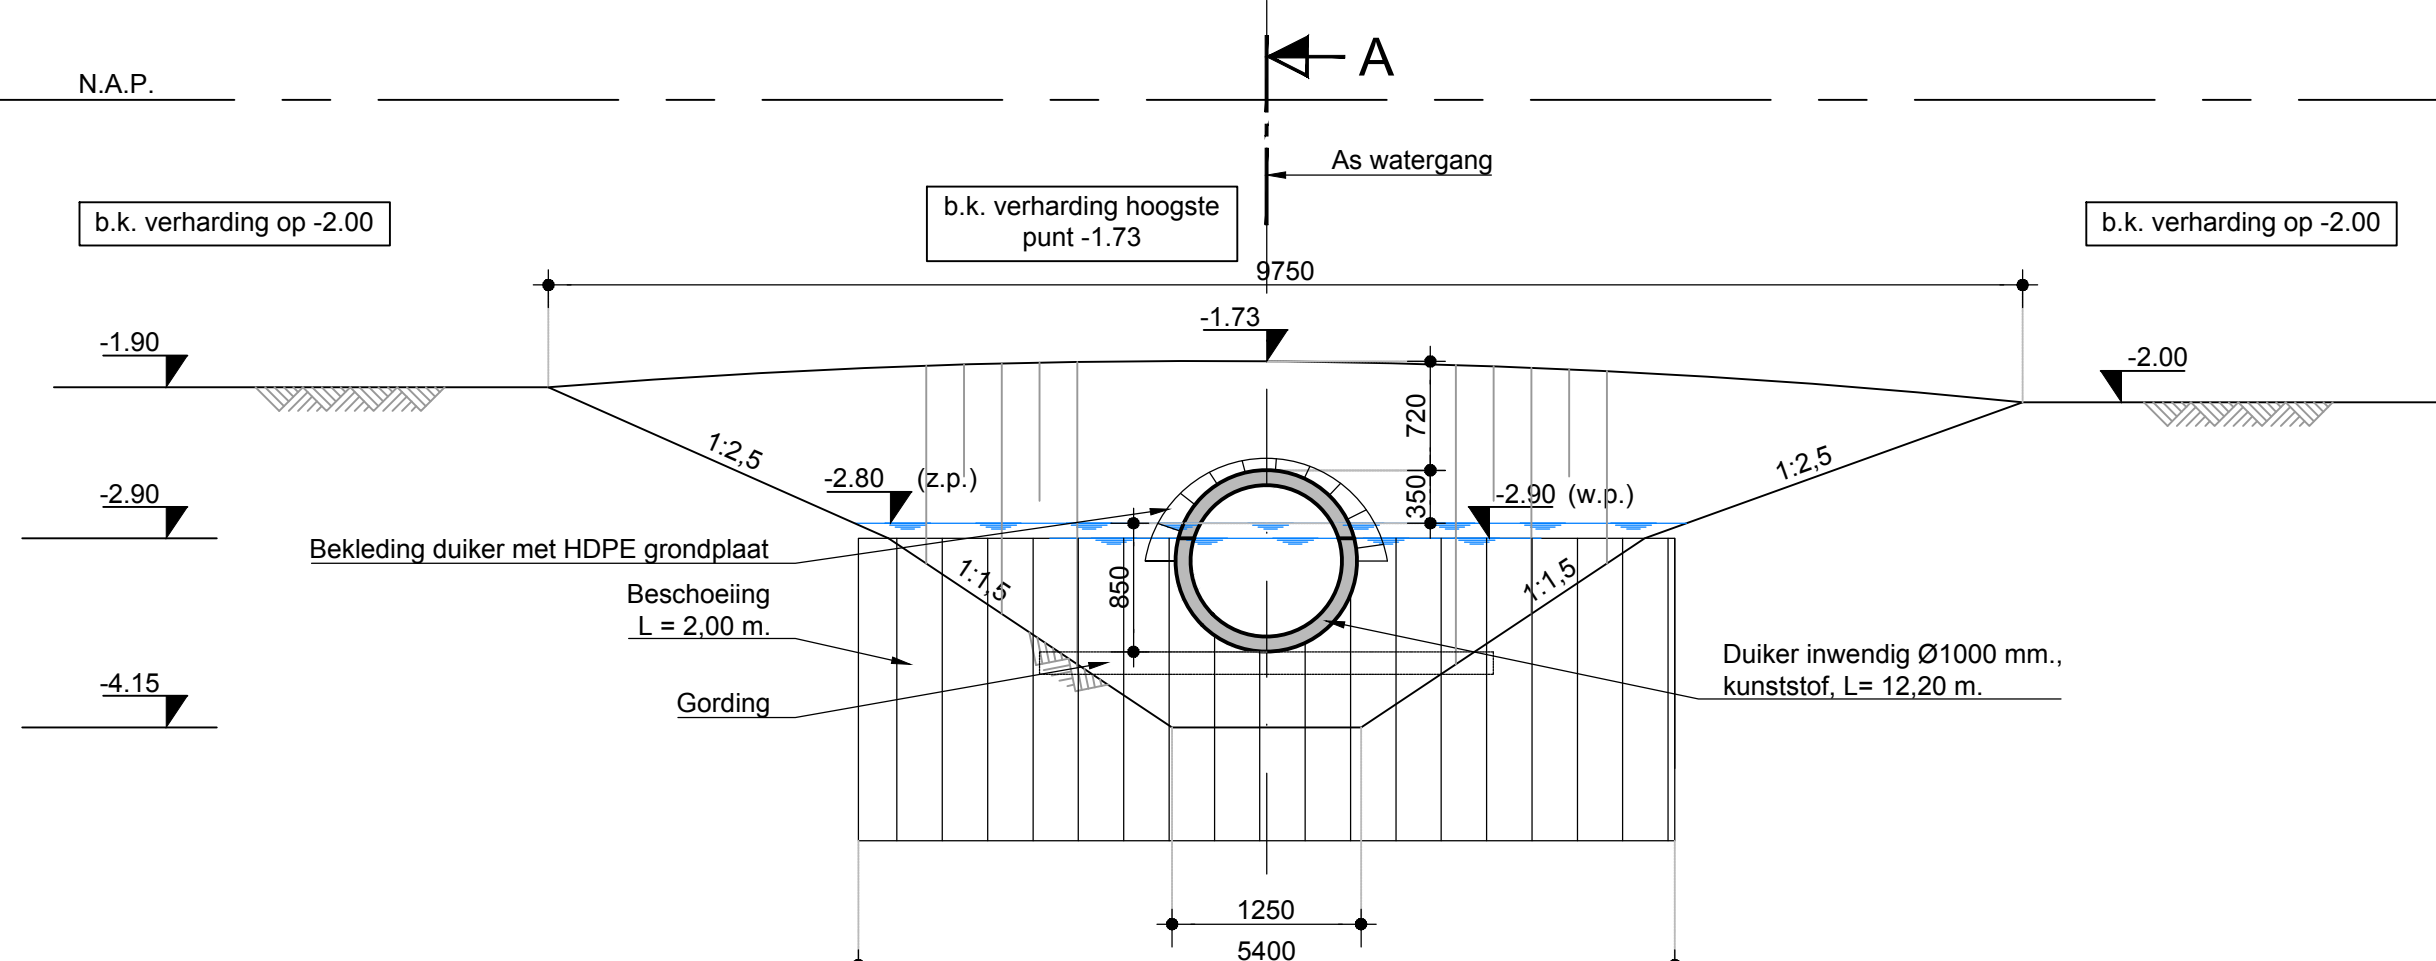


Aanzicht B
Schaal: 1:50

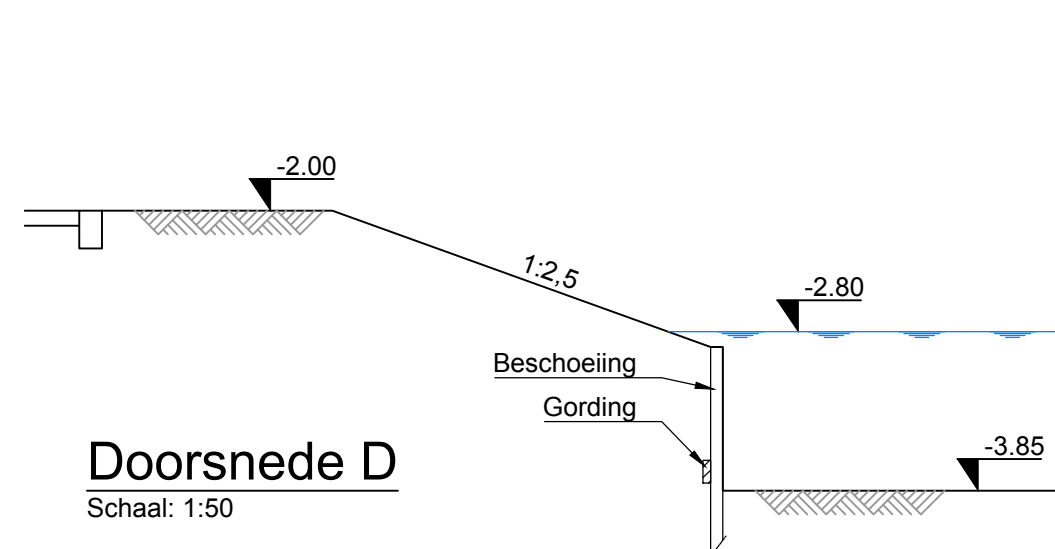

Doorsnede D
Schaal: 1:50

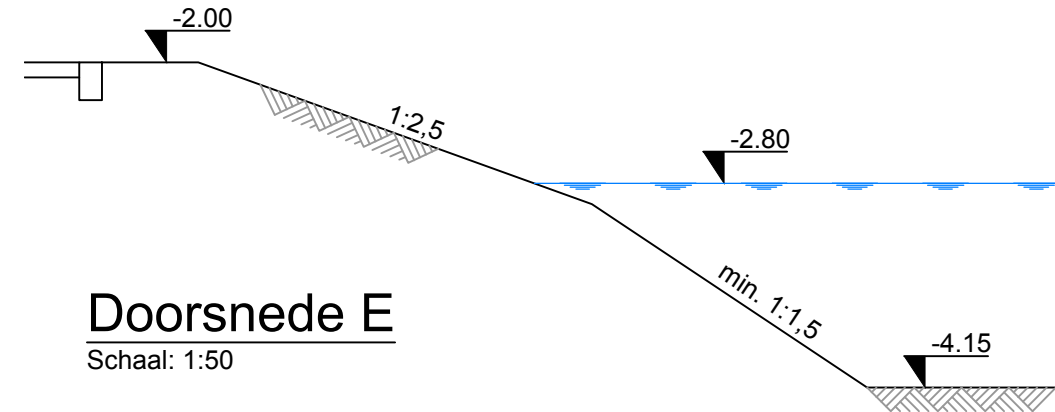

Doorsnede E
Schaal: 1:50

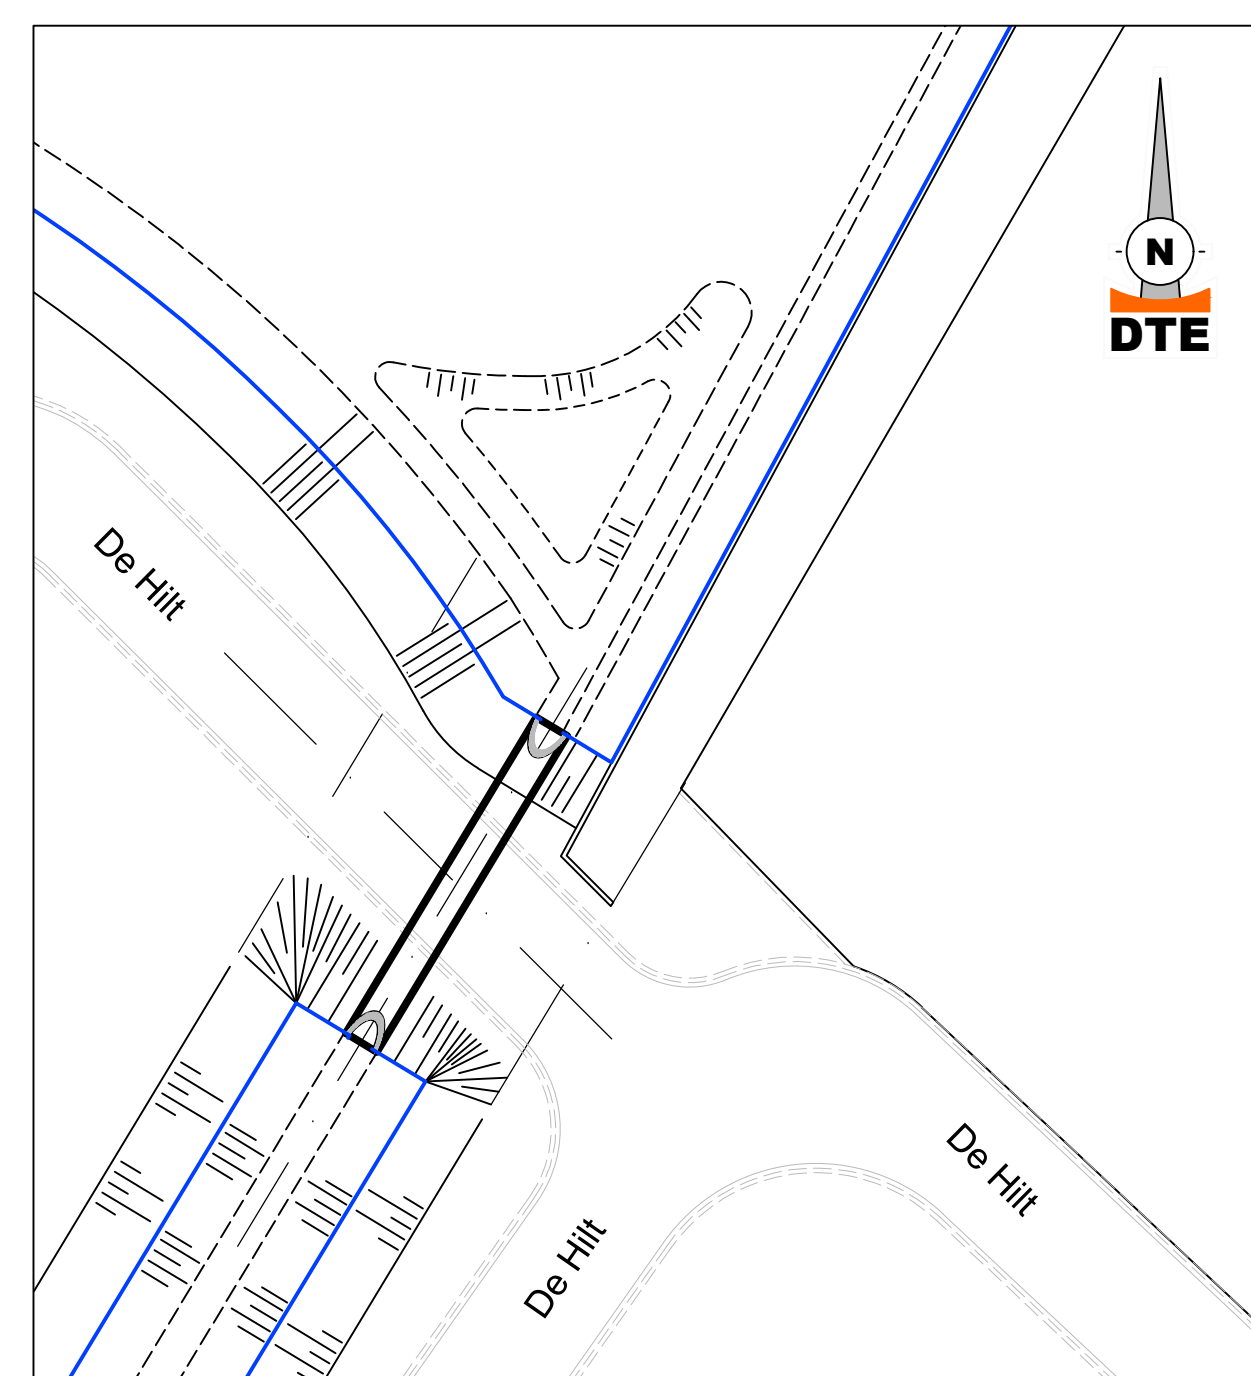

Situatie
Schaal: 1:250

Legenda

Waterlijn	
Data	
Data in mantelbuis	
Laagspanning	
Middenspanning	
Waterleiding	

Opmerkingen

- Meten in meters, tenzij anders vermeld;
- Materiaalmaat in millimeters, tenzij anders vermeld;
- Peilmaten in meters t.o.v. N.A.P., tenzij anders vermeld;
- Diameters in millimeters, tenzij anders vermeld;
- Alle hoeken staan in het 360-graden stelsel.

Tekening gebaseerd op:		d.d. 15-12-2016, versie A, DenBoer CCI
- 2184-1001:		Overzichtstekening
- 2184-2006:		Patentplan Brug 14
- 2184-3006:		Bovenaanzicht en Doorsnede Brug 14

C	04-07-2018	Diverse wijzigingen	Side	ELA	RK
B	29-06-2018	Diverse kleine aanpassingen in het ontwerp doorgevoerd	MMe	ELA	RK
A	25-06-2018	Almetingen duiker aangepast en beschoeiing toegevoegd	MMe	ELA	RK
versie	Datum	Inhoud	Tekenaar	Gecontroleerd	Goedgekeurd

Project	Abcoude vijf bruggen Gemeente De Ronde Venen	
Omschrijving	Duiker 14 - Voorlopig ontwerp Situatie, bovenaanzicht en doorsneden	
Opdrachtgever	Kleyweg B.V.	Opdrachtnummer
Tekenaar	ELA	Gecontroleerd
MMe	ELA	RK
Datum afgeleverd	29-05-2018	Schaal
		1:50
		Fase
		A1
		Voorlopig ontwerp



183001 - T14-01c