


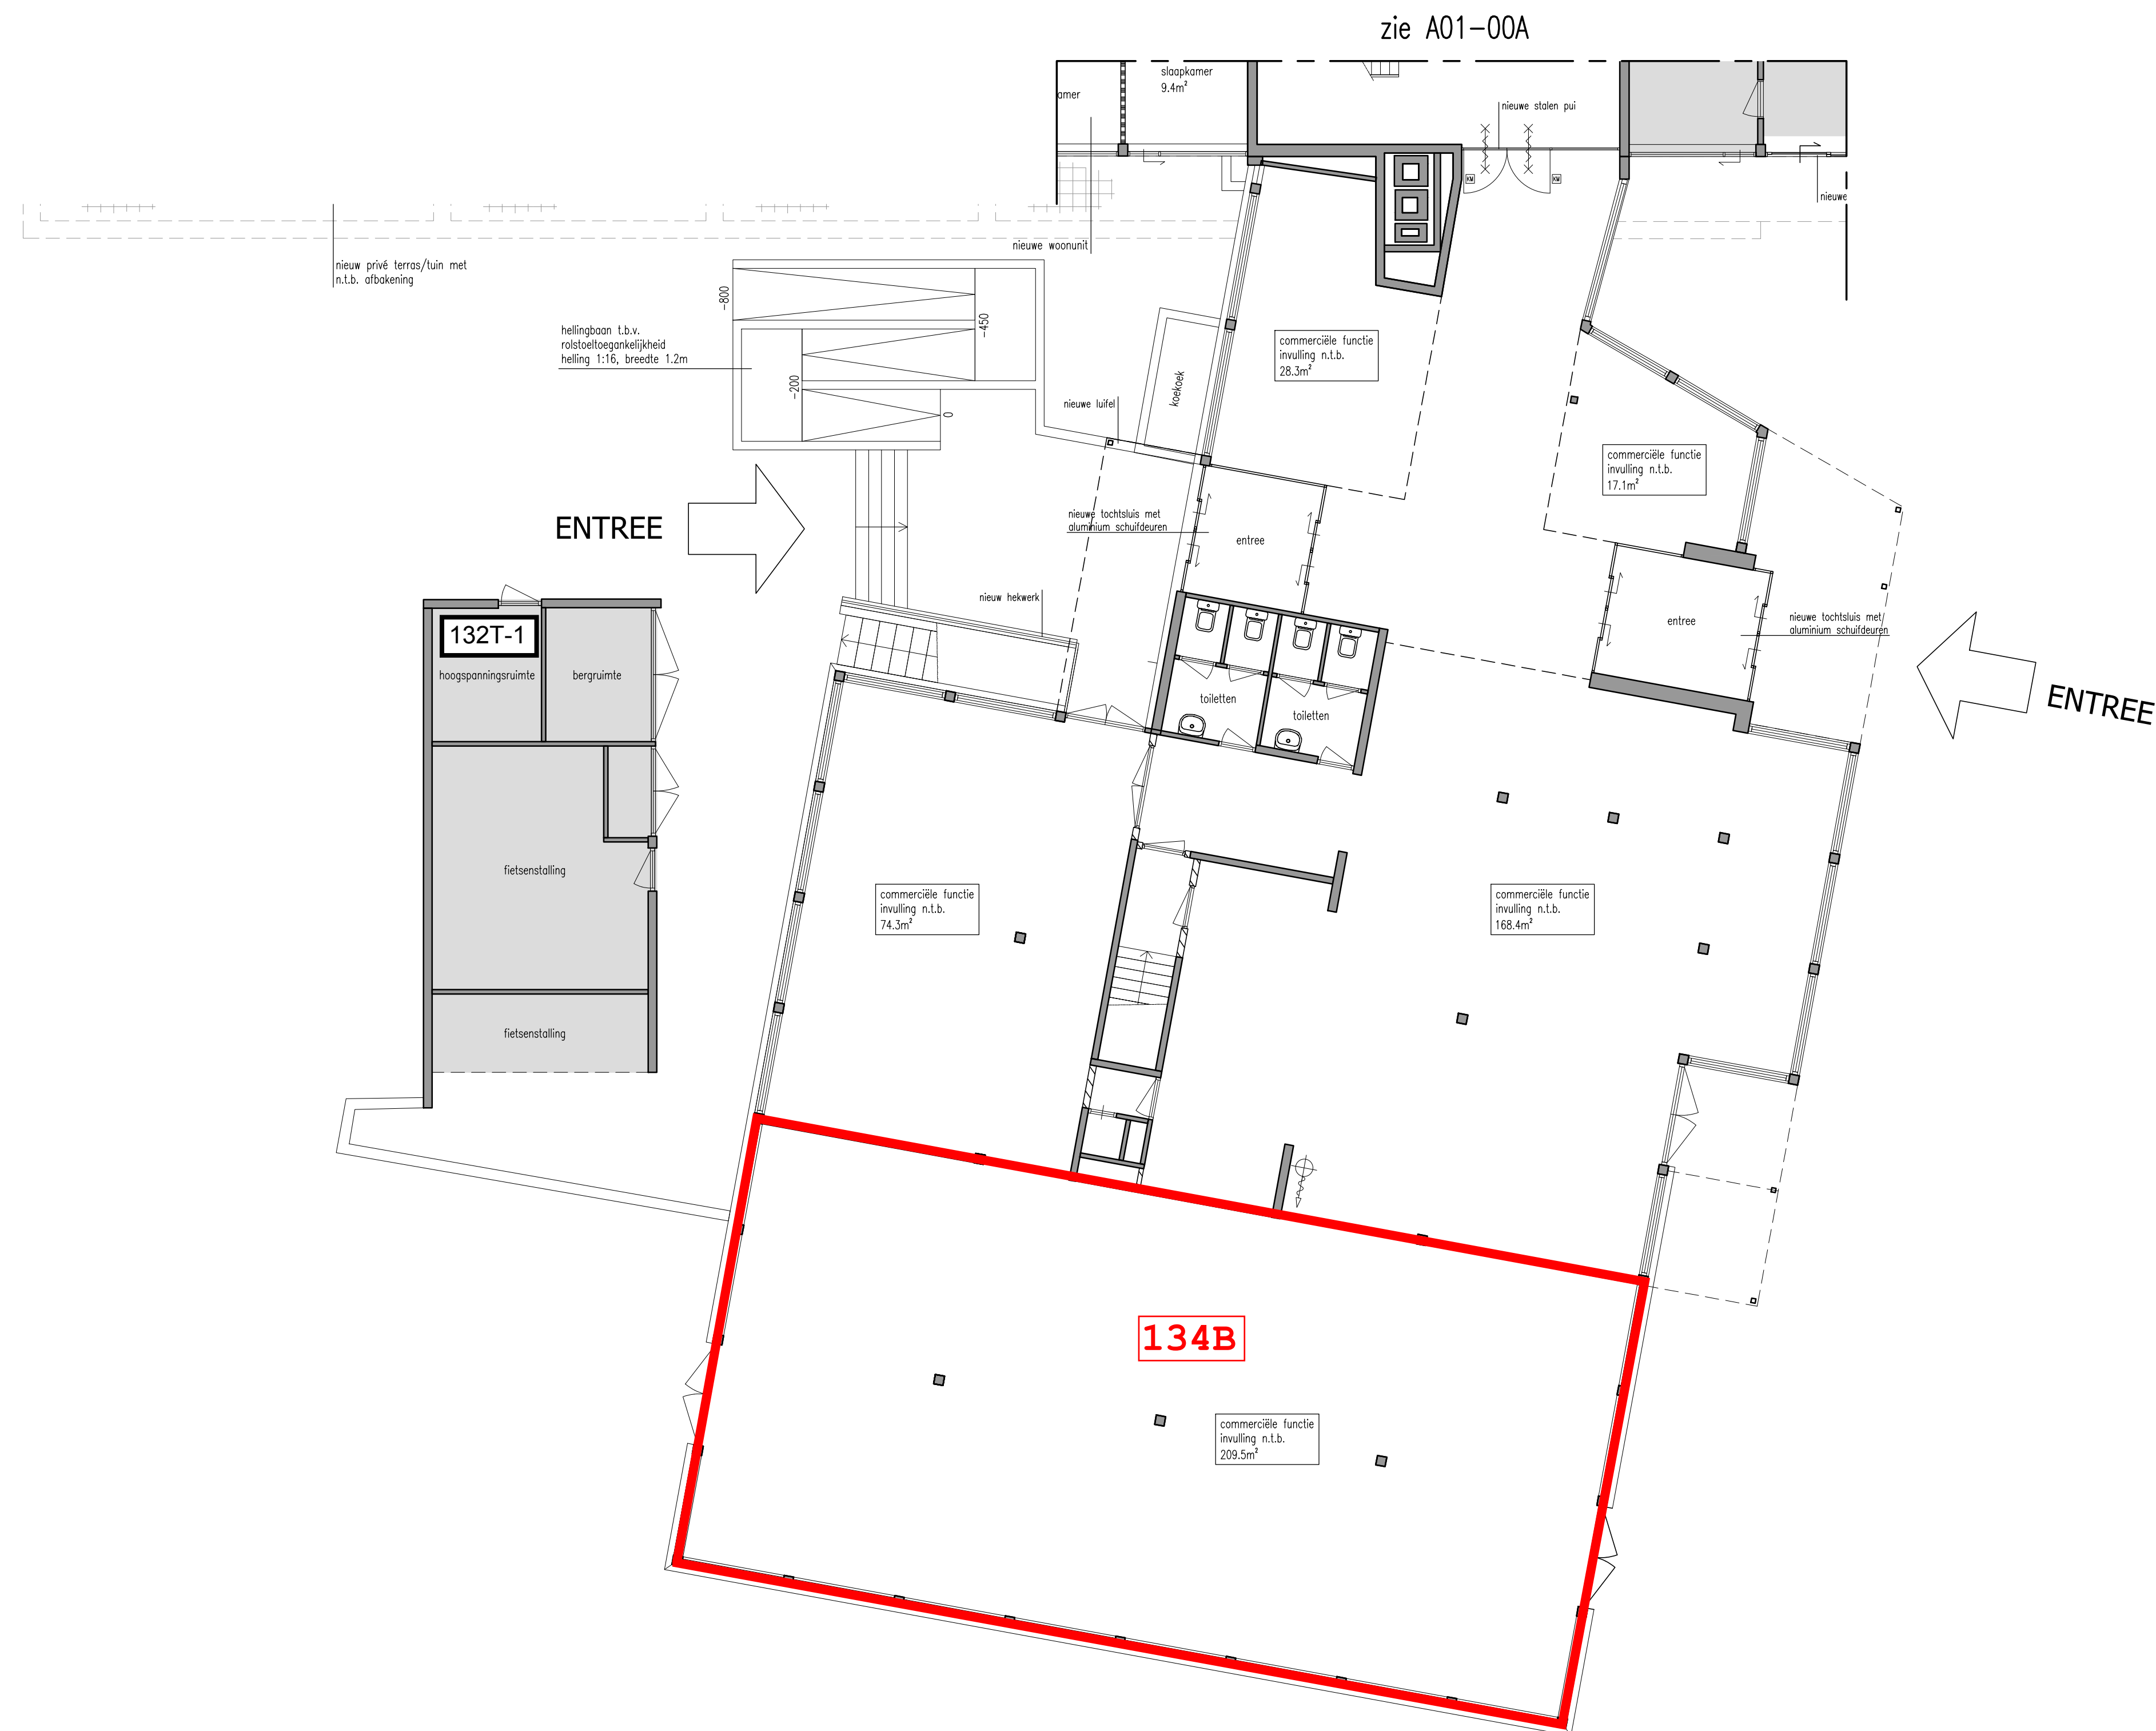

- RENOVO

 -  WBDBO 30 minuten
 -  WBDBO 30 minuten, zelfsluitend
 -  WBDBO 60 minuten, zelfsluitend
 -  brandslanghaspel
 -  ongewijzigd/buiten aanwag
 - gebouw wordt voorzien van nieuwe gecertificeerde brandmeldinstallatie met doormelding, volledige detectie en alarmruiminginstallatie
 - gemeenschappelijke verkeersruimten (vluchtroutes) zijn voorzien van transparant- en noodverlichting
 - lichtverversing nieuwe woonunits conform bouwbesluit artikel 3.33 lid 2 en artikel 3.38 t/m 3.40
 - daglichttoetreding nieuwe woonunits conform bouwbesluit artikel 3.78/NEN2017
 - technische installaties volgens nadere opgave installateur
 - aanpassingen bouwconstructie volgens nadere opgave constructeur
 - warmtegevangencoefficiënt nieuwe buitenkoppelen ten hoogste 2.2 W/m²K

BEGANE GROND - NIEUW	A01-00B
----------------------	---------



OPDRACHTER PROJECT	DE MOLENHOF	
	ASSENKORPERDIJK 132 8072 LA ZWOLLE	
	HABION	
ARCHITECT	DE MOLEN 44 3395 AX HOUTEN	030-2204704 (T) 030-2200460 (F)
	OLIV ARCHITECTEN	
	ORONDE 534 1031 HK AMSTERDAM	www.o-arch.nl (E) info@o-arch.nl (E) 020-6277147 (T)

PROEFL	BEGANE GROND – NIEUW	A01-00B

INFO	SCHWAL 1:100		FORMAT		REFERENZIE 31604		DATUM 31-08-2016		WIKIZICING																
	A	B	C	D	E	F	G	H	I	J	K	L	M	N	O	P	Q	R	S	T	U	V	W	X	Y