


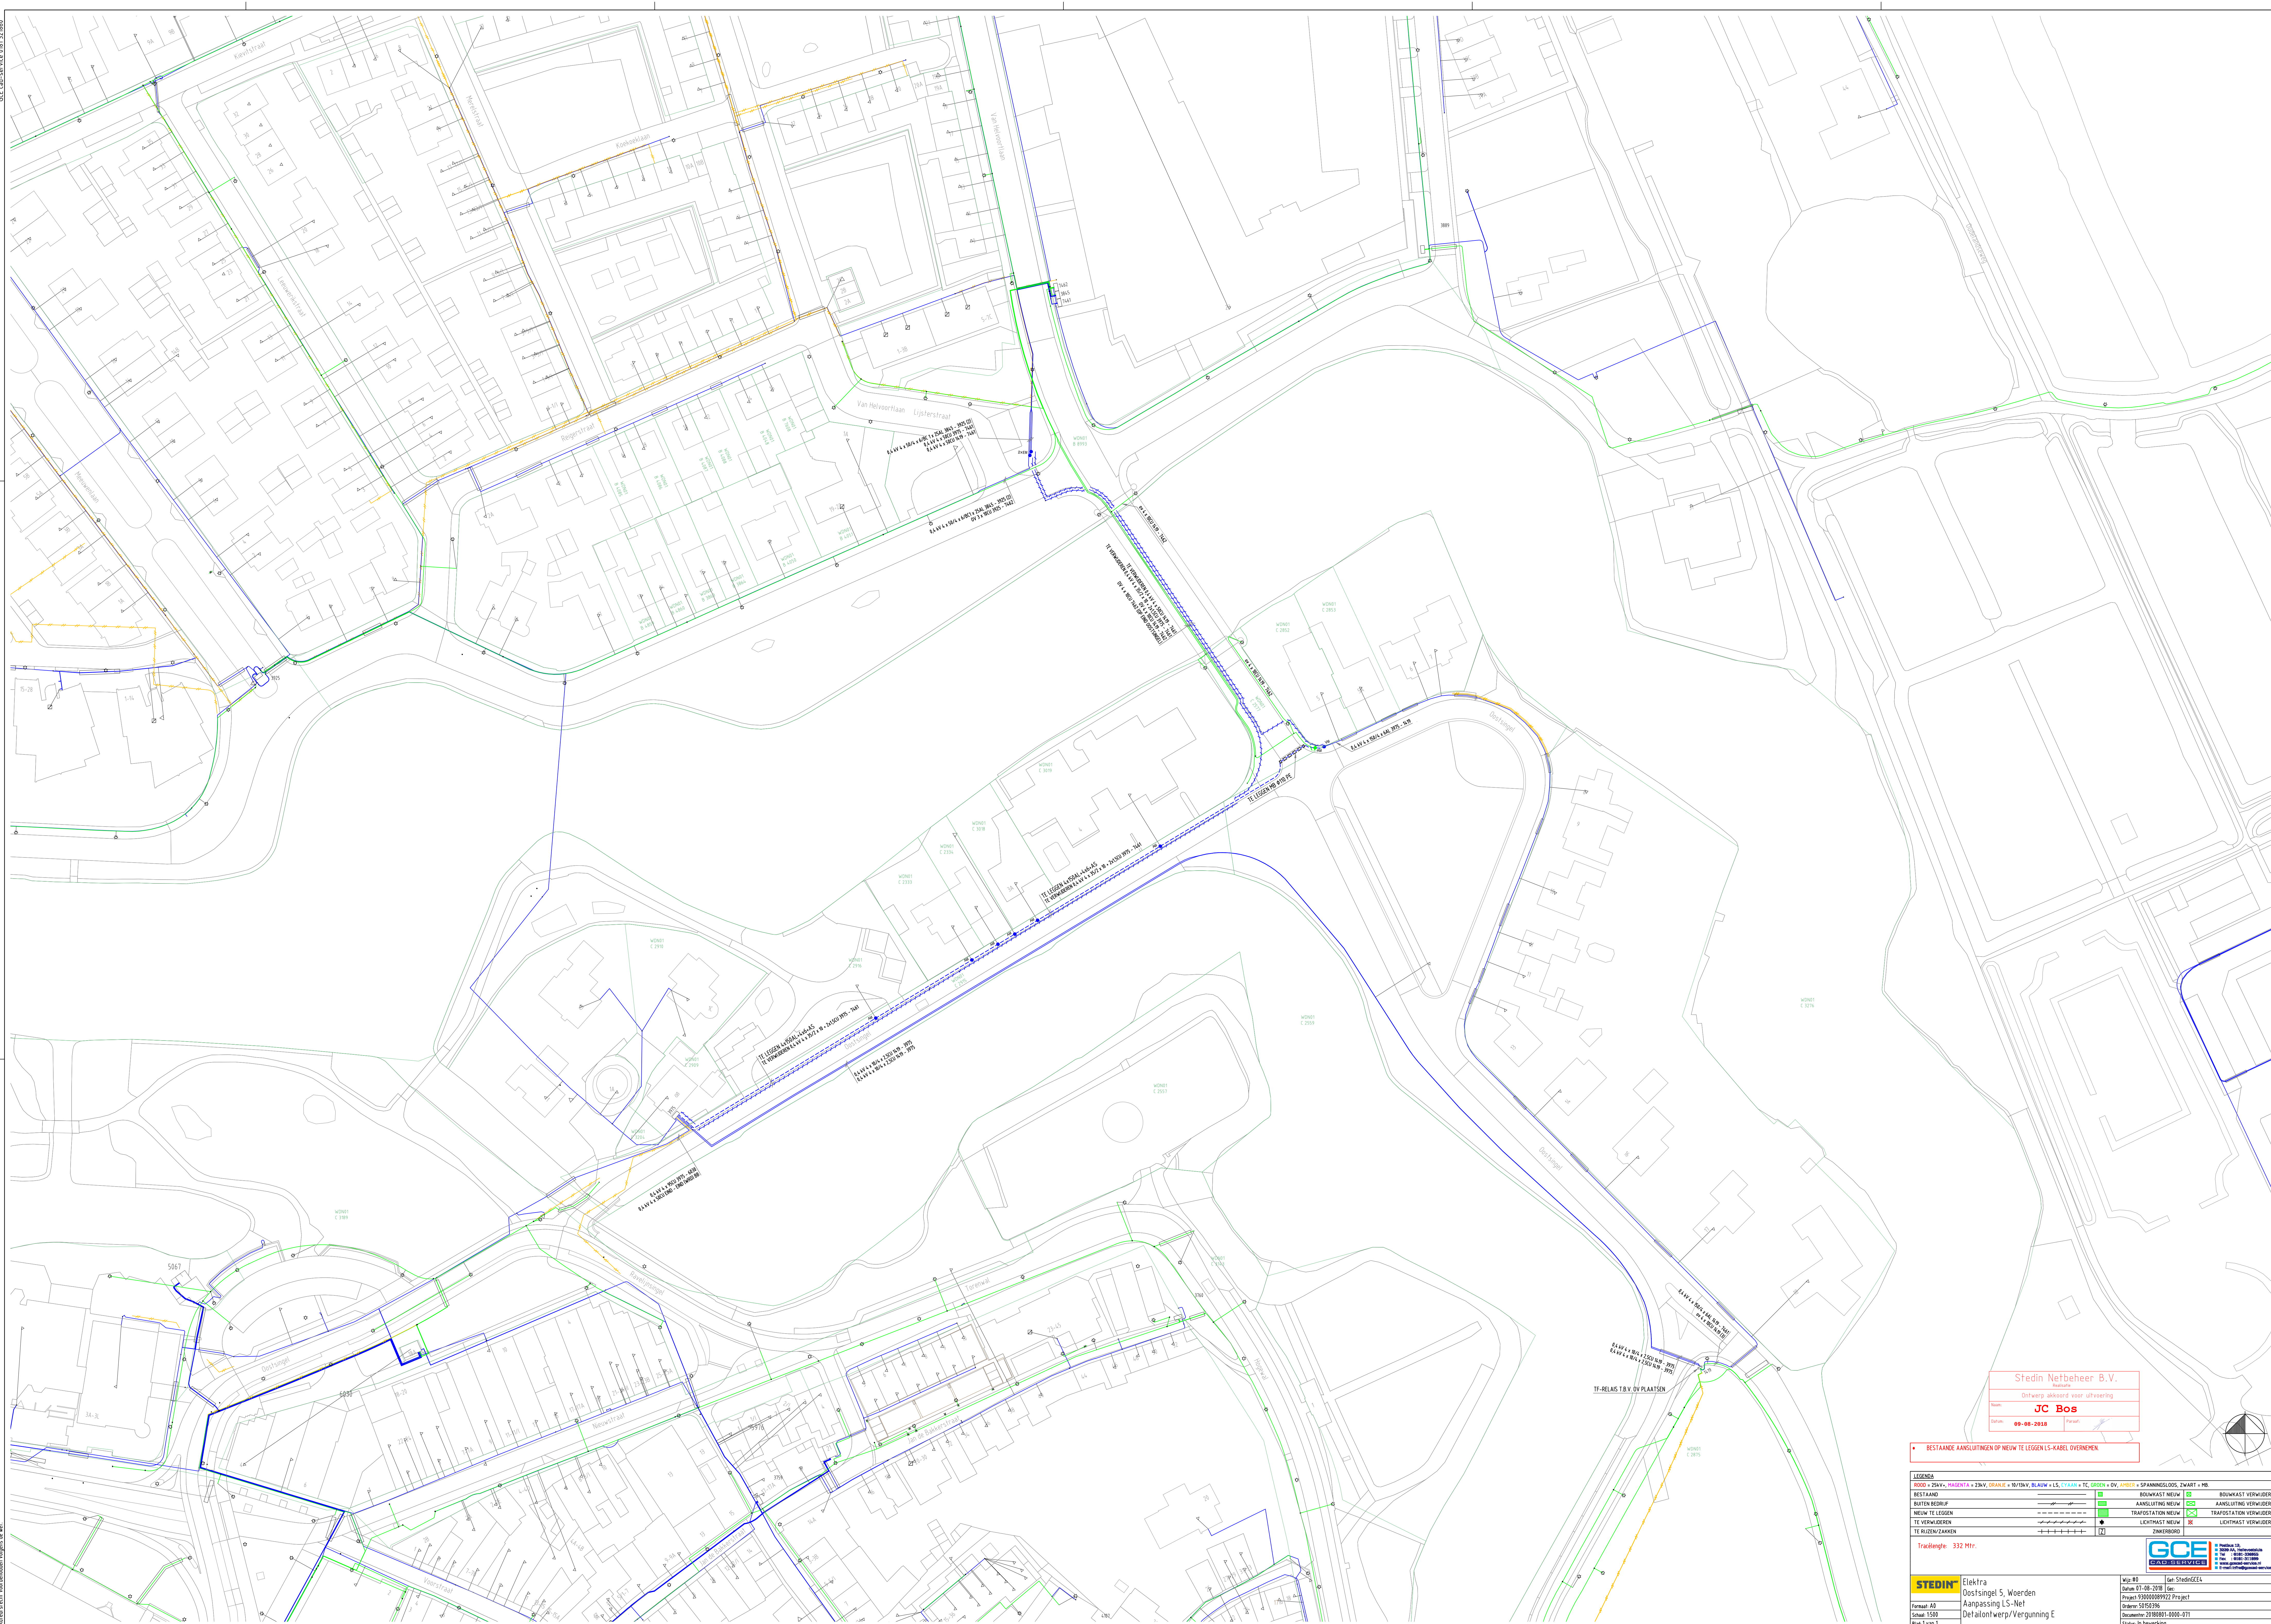

EN OP NIEUW TE LEGGEN LS-KABEL OVERNEMEN.

- **BESTAANDE AANSLUITINGEN OP NIEUW TE LEGGEN LS-KABEL OVERNEMEN**

LEGENDA				
ROOD = 25kV+, MAGENTA = 23kV, ORANJE = 10/13kV, BLAUW = LS, CYAAN = GC, GROEN = OV, AMBER = SPANNINGSLIJS, ZWART = MB.				
RESTAANT		BOUWKAST NIEUW		BOUWKAST VERWIJDEREN
BUITEN BEDRUF		AANSLUITING NIEUW		AANSLUITING VERWIJDEREN
NIJEUW TE LEGGEN		TRAFOSTATION NIEUW		TRAFOSTATION VERWIJDEREN
TE VERWIJDEREN		LICHTMAST NIEUW		LICHTMAST VERWIJDEREN
TE RIJZEN/ZAKKEN		ZINKERBORD		

Tracelänge: 332 Mtr.



STEDIN™	Elektra
	Oostsingel 5, Woerden
Formaat: A0	Aanpassing LS-Net
Schaal: 1:500	Detailontwerp/Vergunning E
Blad: 1 van 1	

Wijk: NO	Ge: StedingGE4
Datum: 07-08-2018	Ge:
Project: 930101089922 Project	
Order: 50150396	
Document: 20180801-0000-071	
Status: In bewerking	