


Nieuw leggen coax 3 vanaf GV 23-06 tot bij EV 23-06-02 hier doorlassen naar EV 23-06-03.
 Meeleggen 2 stuks 25 mm hdpe.

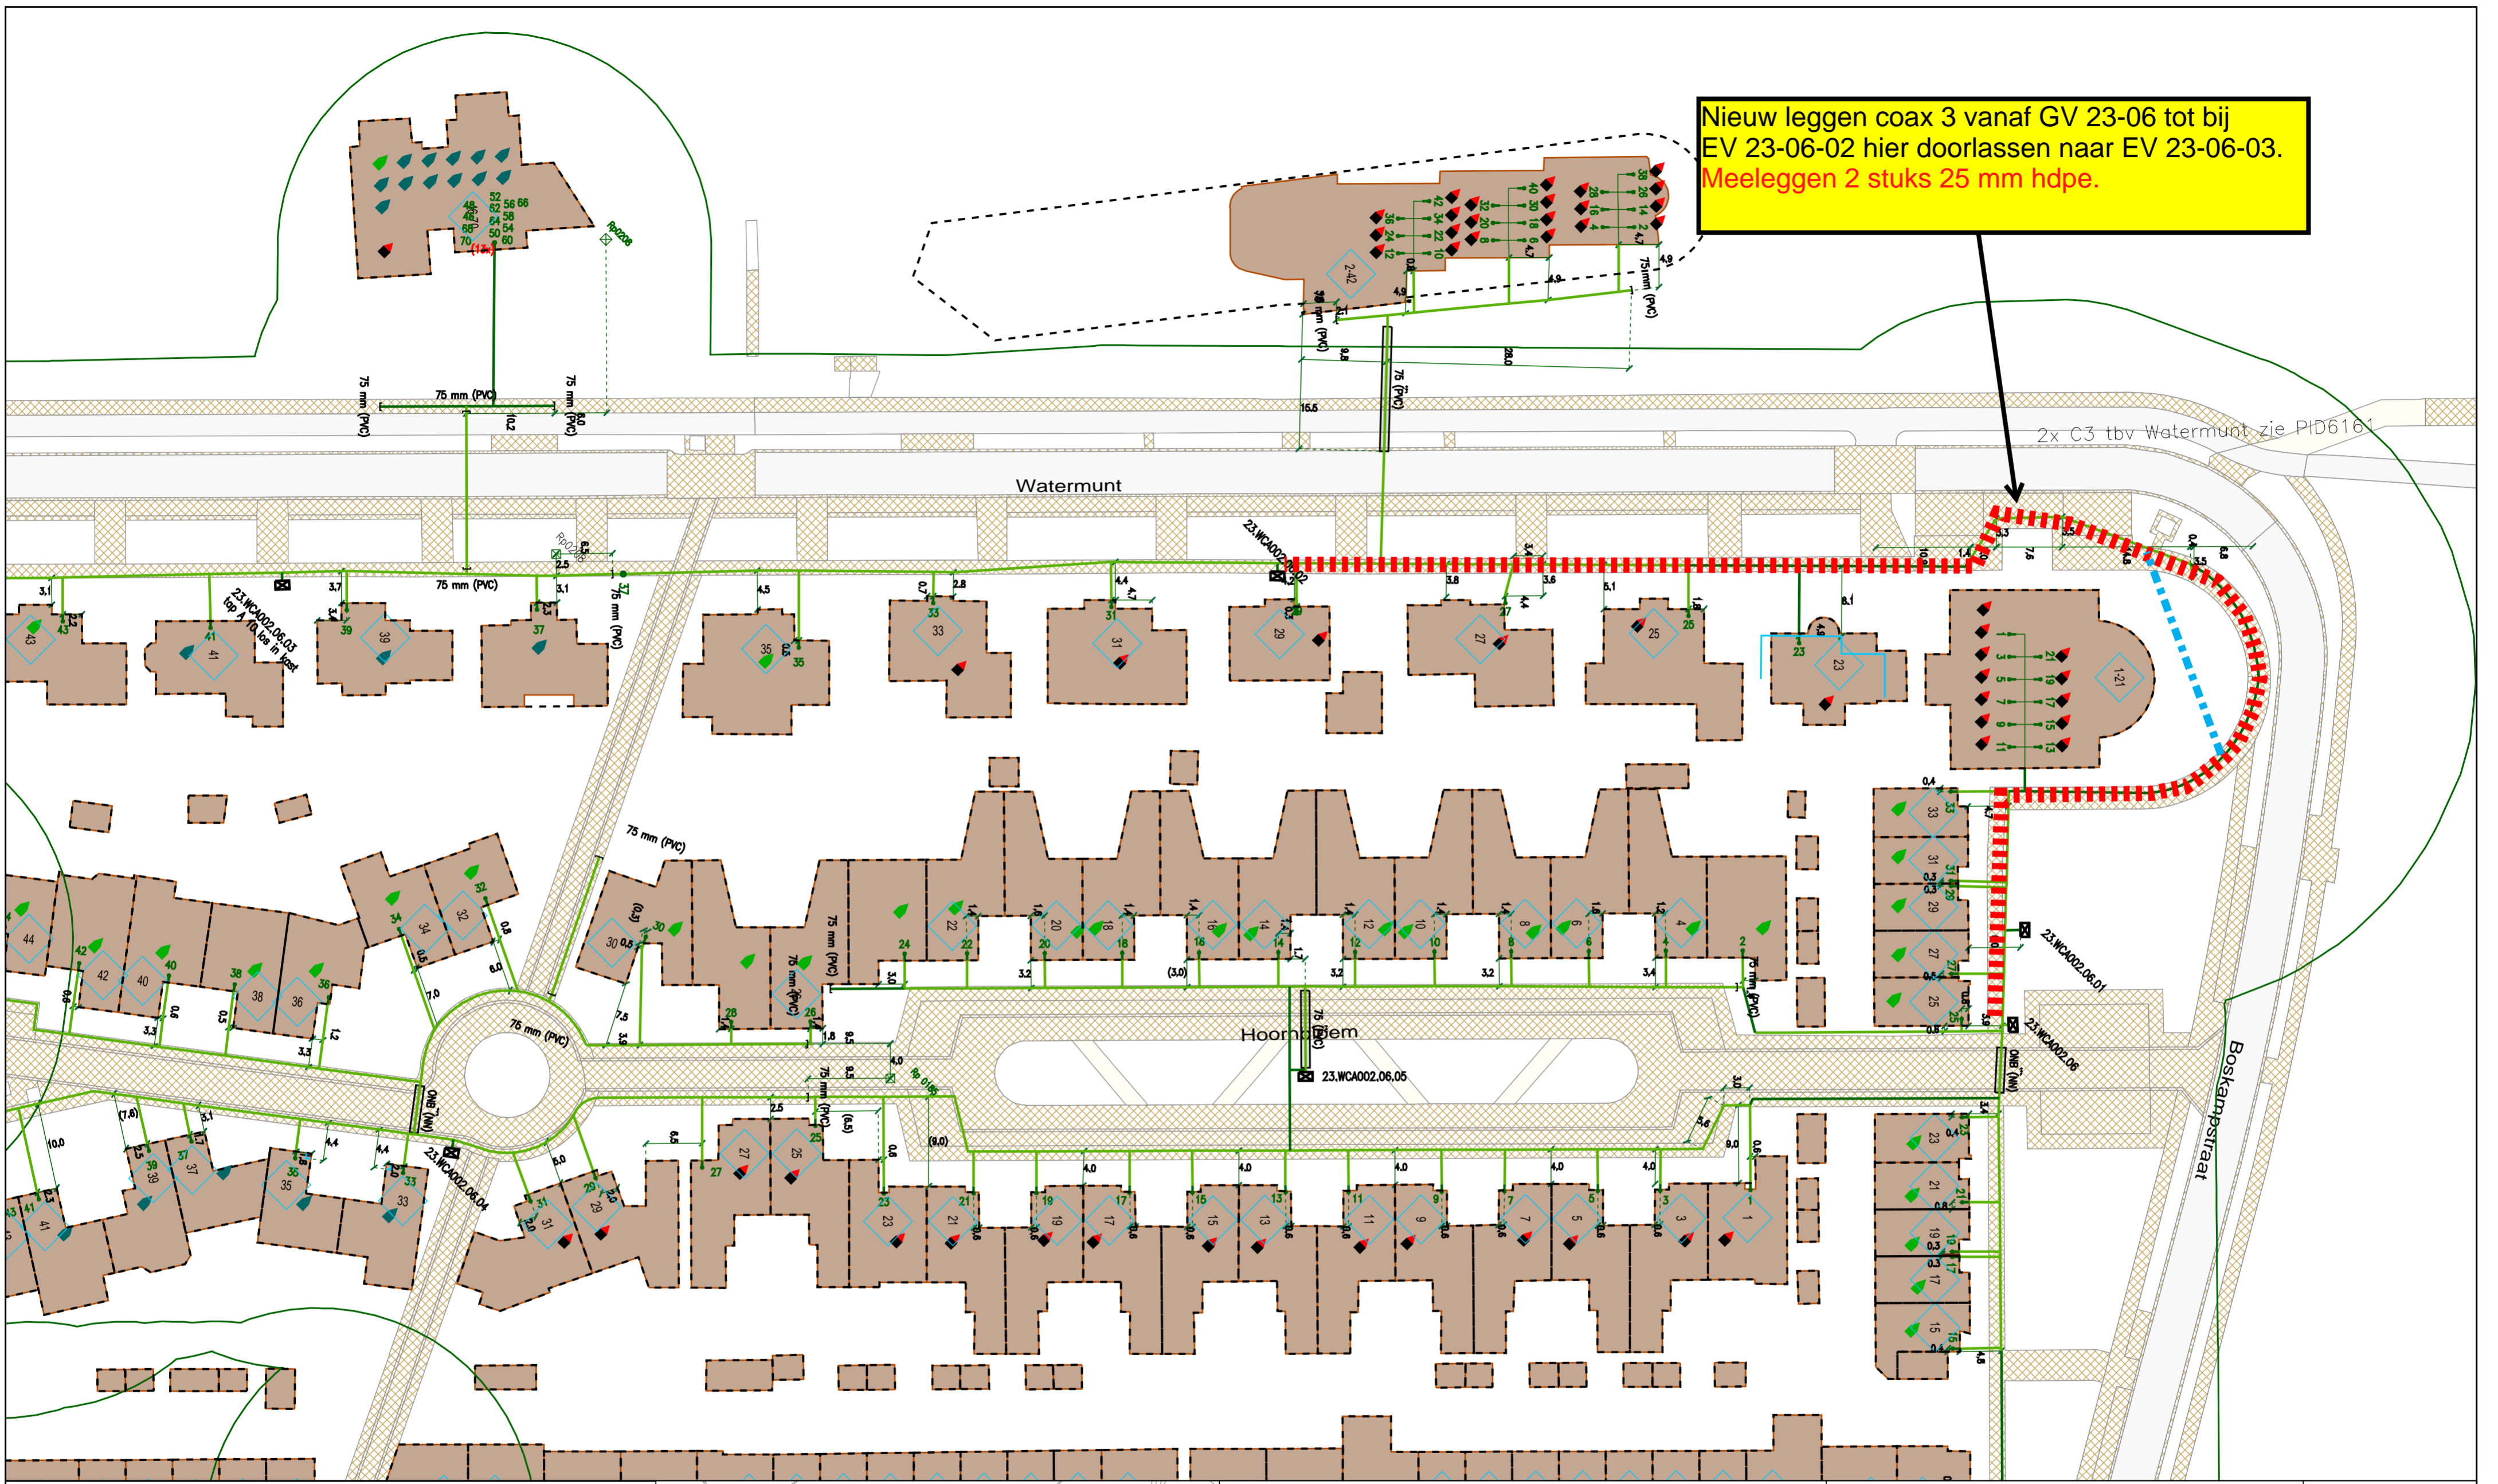

Legenda

Behuizing / Huisje(in bedrijf)	Buisdop
Geul(definitief_ligging_bekend)	Cai Aansluitdoos(in bedrijf)
Geul(definitief_ligging_onbekend)	Cai Haspel/Rol
Kabelgoot(definitief_ligging_onbekend)	Cai Mof(in bedrijf)
Mantelbuis(geplaatst)	
deels te vervangen trace	

Title:	
bestaand trace	
Nummer 207291-373606	
VENLO	TEGELEN
Schaal: 1:500	User: rradermacher
ACE: CATV	Plotdatum: 28/06/2018
	Size: A2

