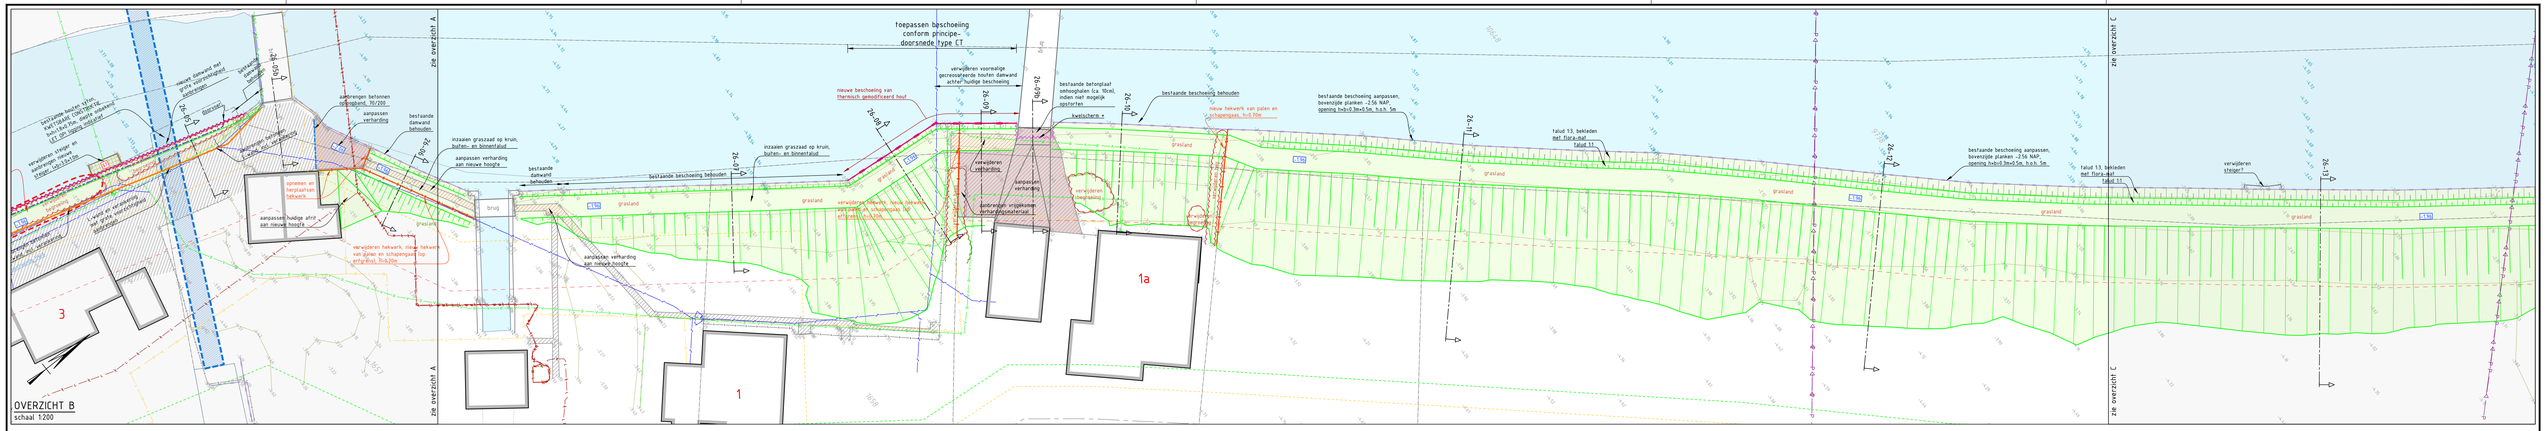

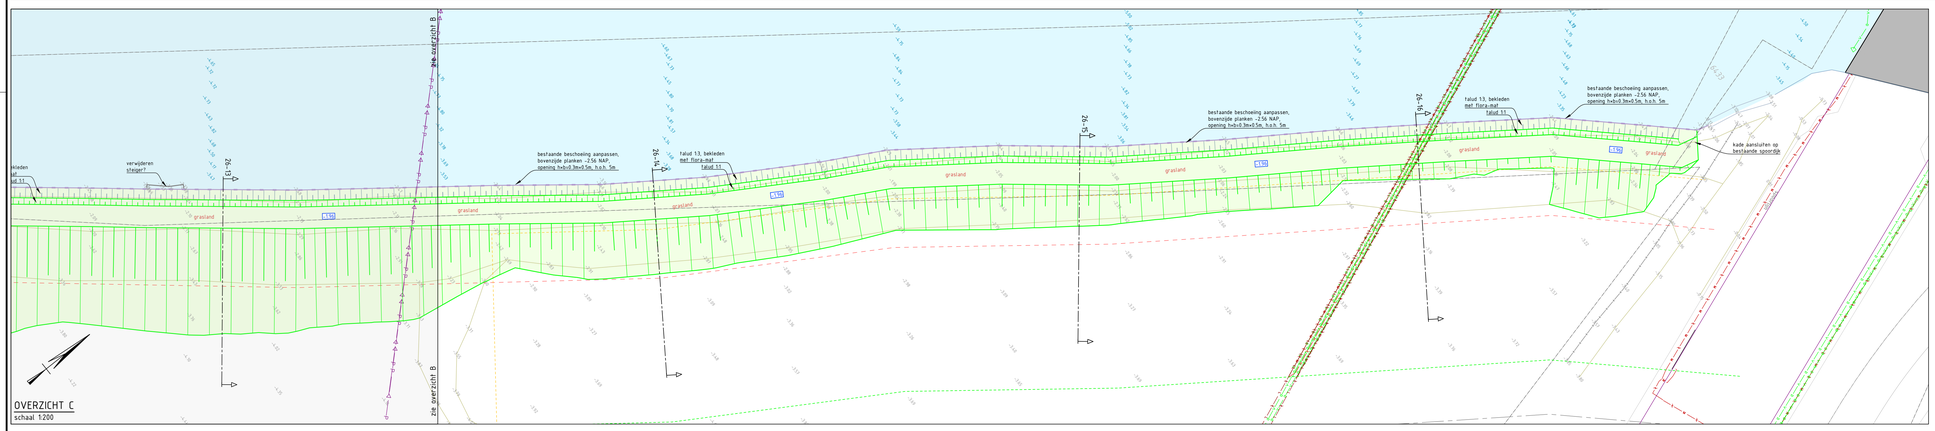

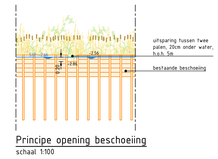

Principe opening beschoeiing
schaal 1:100

PROFIEL 26-07
Schaal 1:50

| | | |