




OVERZICHT A  
schaal 1:200

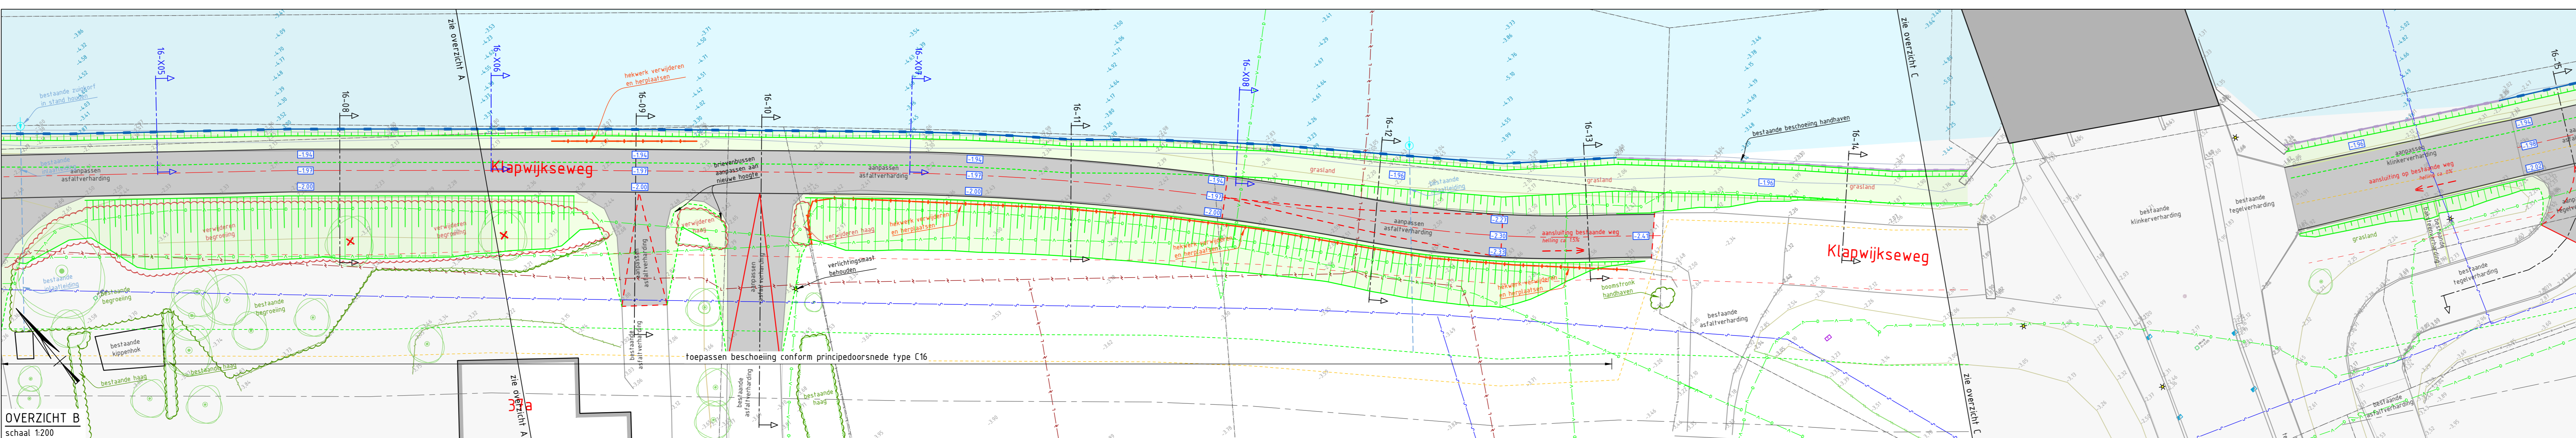


OVERZICHT B  
schaal 1:200

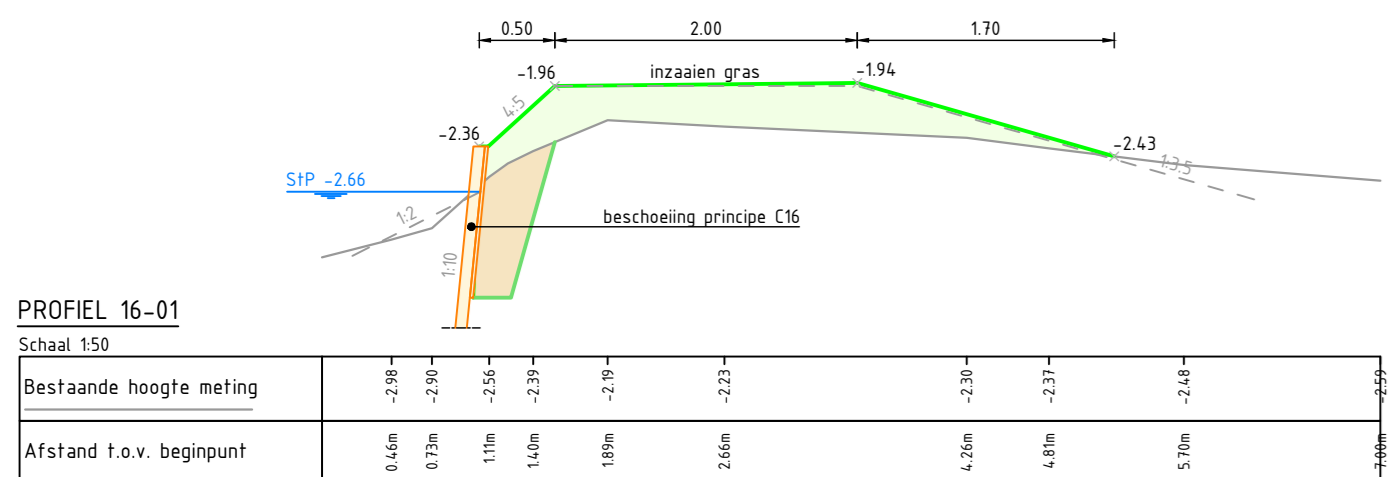


PROFIEL 16-01  
Schaal 1:50  
Bestaande hoogte meting  
Afstand f.o.v. begriepunt

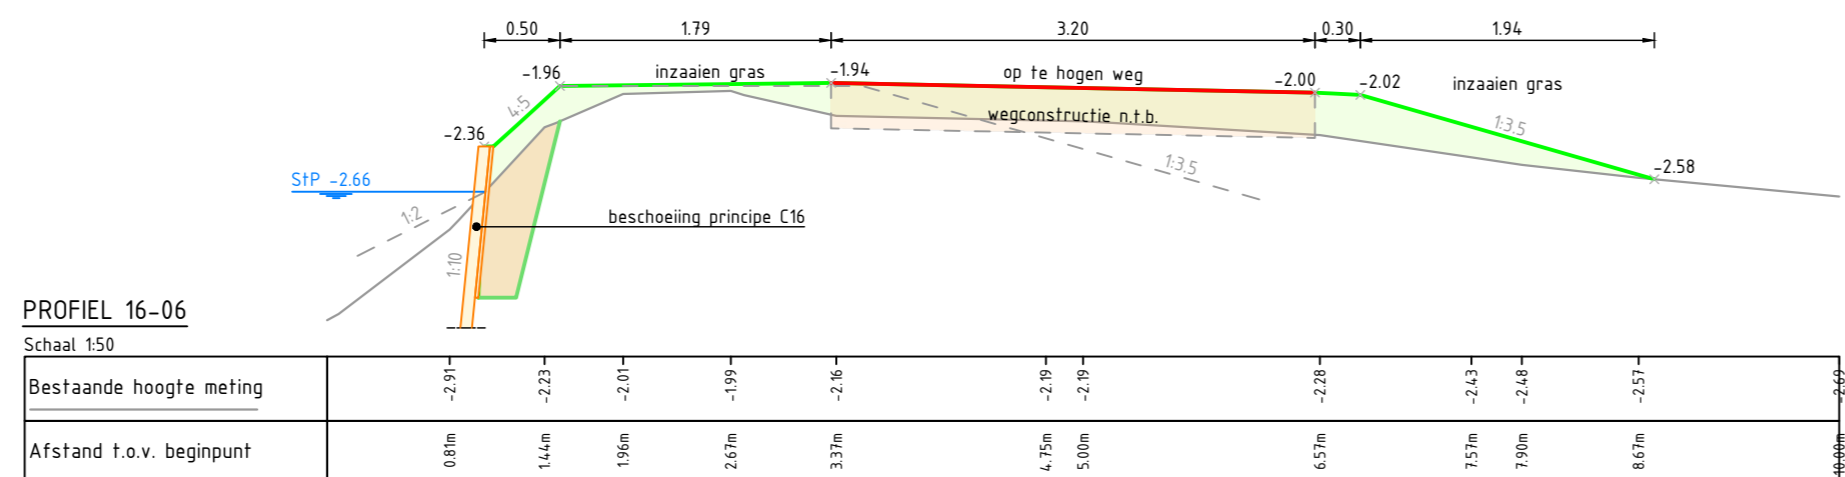


PROFIEL 16-06  
Schaal 1:50  
Bestaande hoogte meting  
Afstand f.o.v. begriepunt

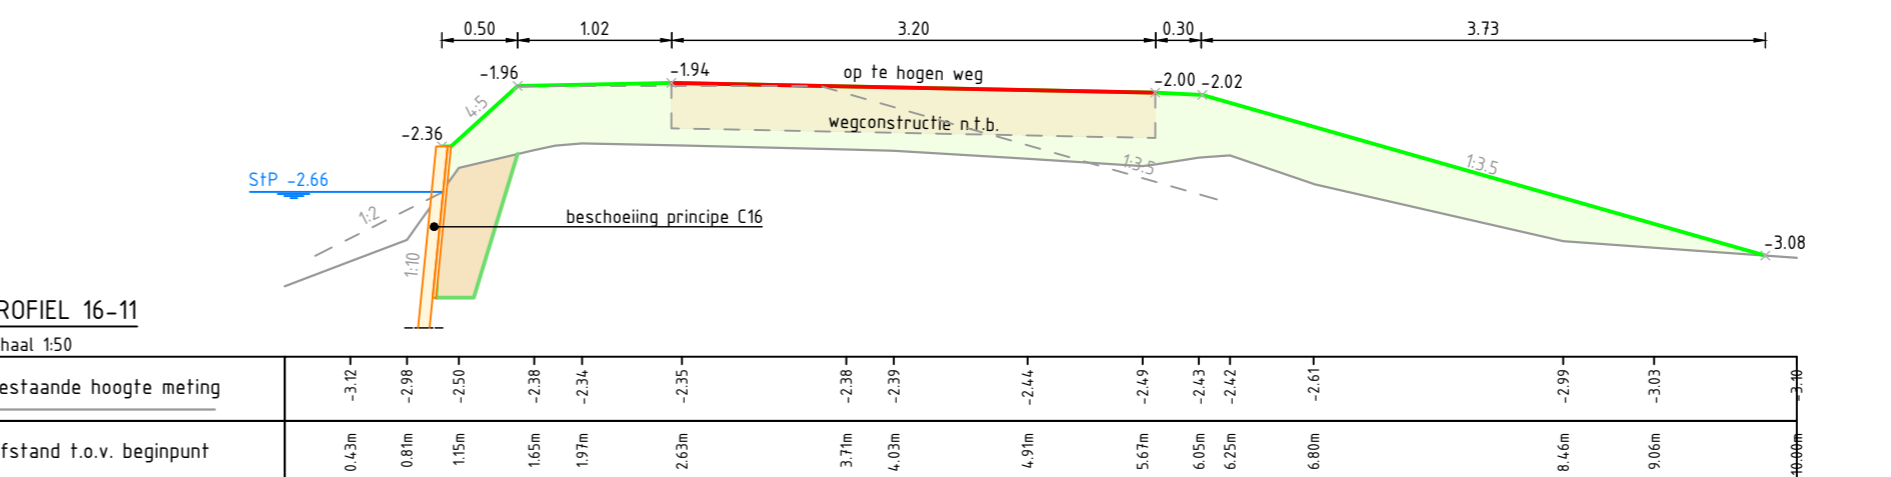


PROFIEL 16-11  
Schaal 1:50  
Bestaande hoogte meting  
Afstand f.o.v. begriepunt

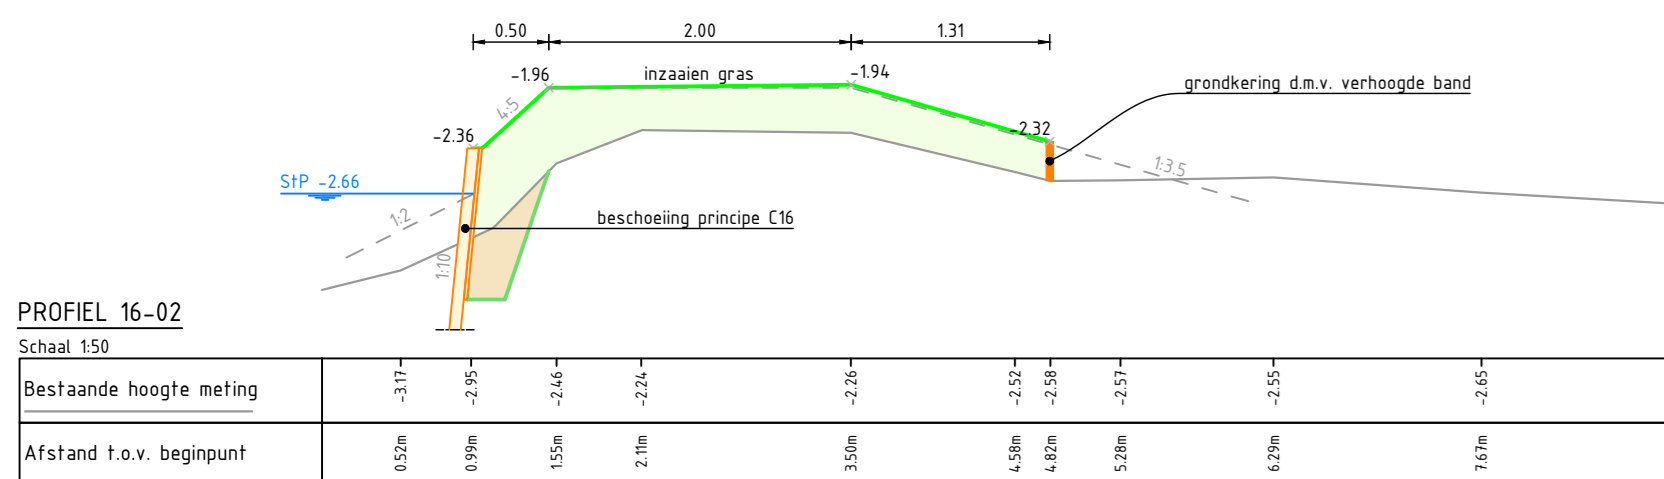


PROFIEL 16-02  
Schaal 1:50  
Bestaande hoogte meting  
Afstand f.o.v. begriepunt

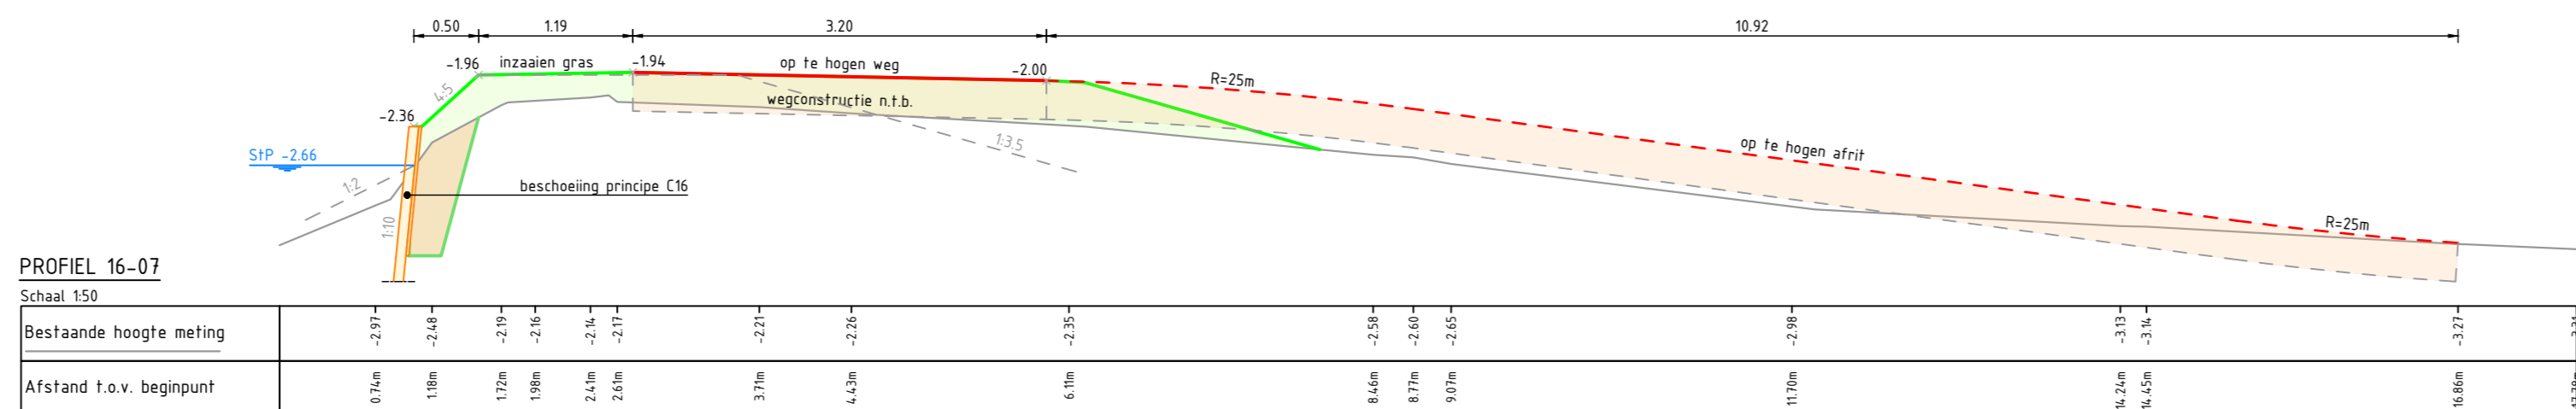


PROFIEL 16-07  
Schaal 1:50  
Bestaande hoogte meting  
Afstand f.o.v. begriepunt

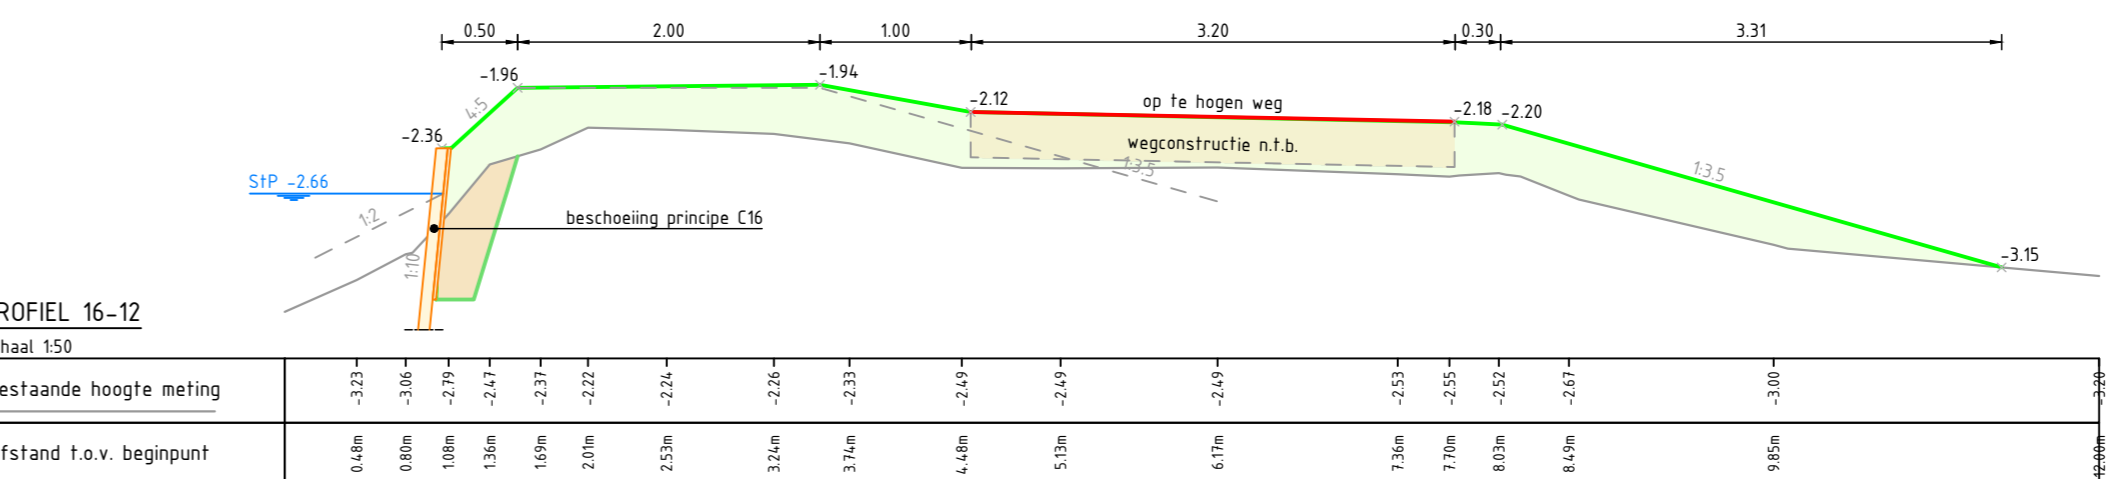


PROFIEL 16-12  
Schaal 1:50  
Bestaande hoogte meting  
Afstand f.o.v. begriepunt

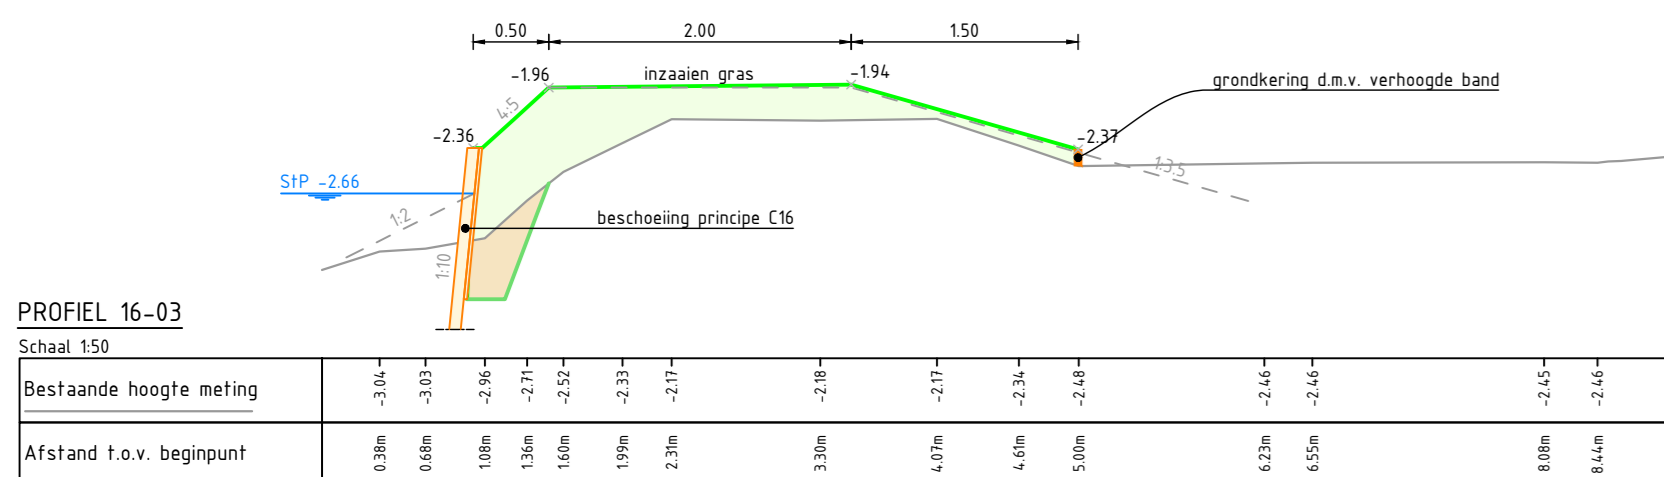


PROFIEL 16-03  
Schaal 1:50  
Bestaande hoogte meting  
Afstand f.o.v. begriepunt

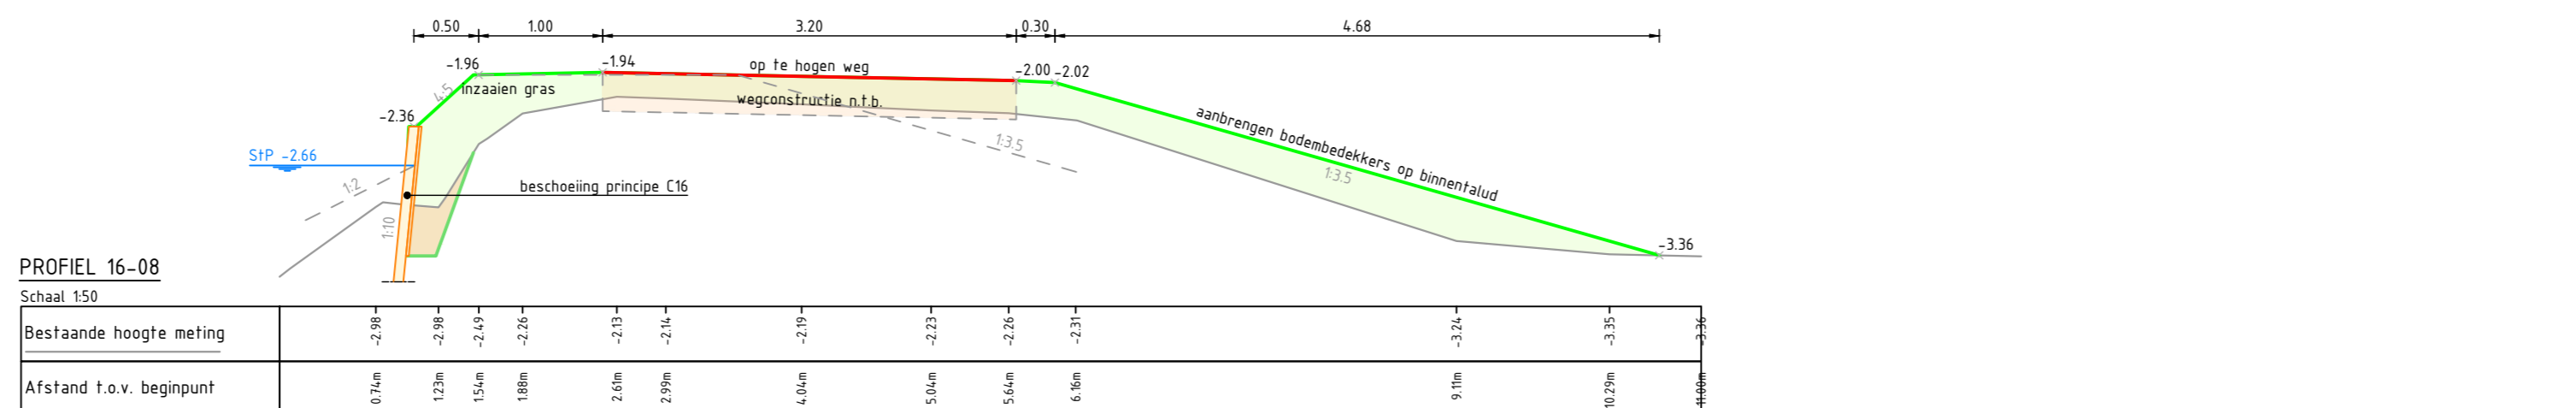


PROFIEL 16-08  
Schaal 1:50  
Bestaande hoogte meting  
Afstand f.o.v. begriepunt

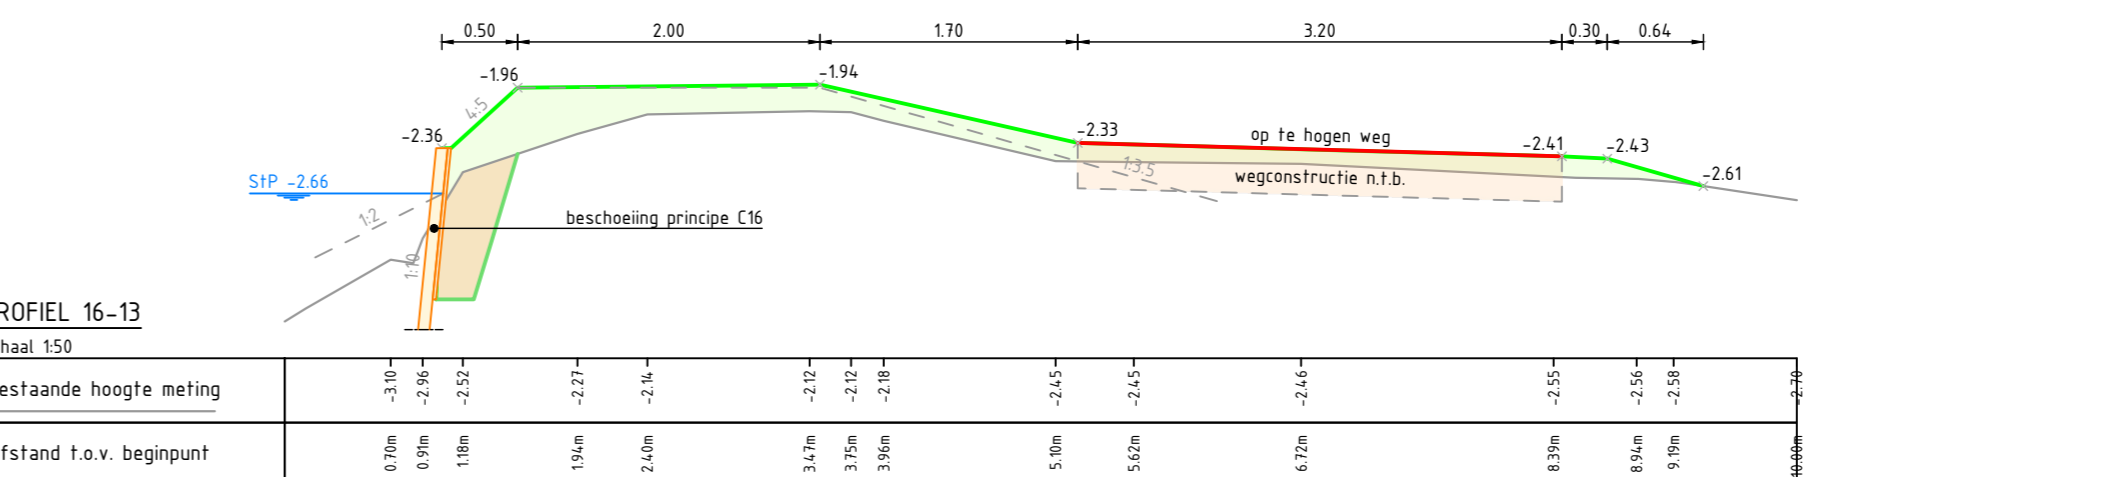


PROFIEL 16-13  
Schaal 1:50  
Bestaande hoogte meting  
Afstand f.o.v. begriepunt

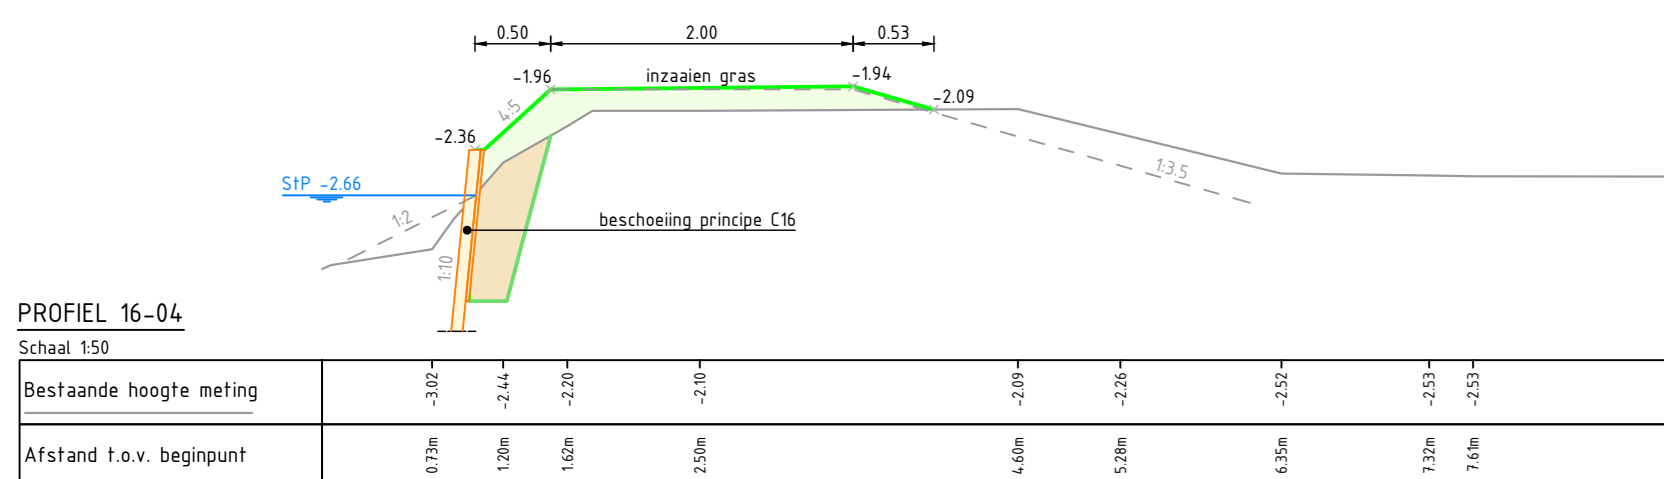


PROFIEL 16-04  
Schaal 1:50  
Bestaande hoogte meting  
Afstand f.o.v. begriepunt

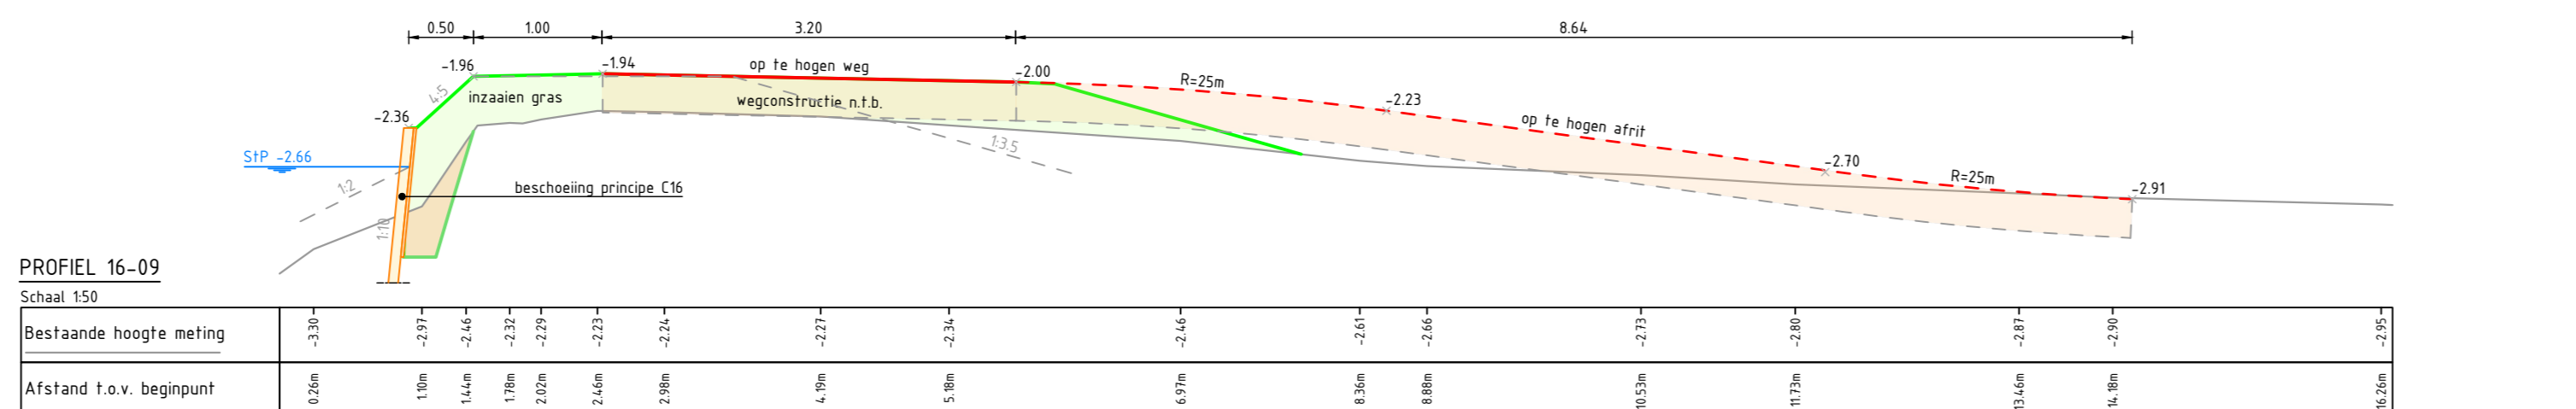


PROFIEL 16-09  
Schaal 1:50  
Bestaande hoogte meting  
Afstand f.o.v. begriepunt

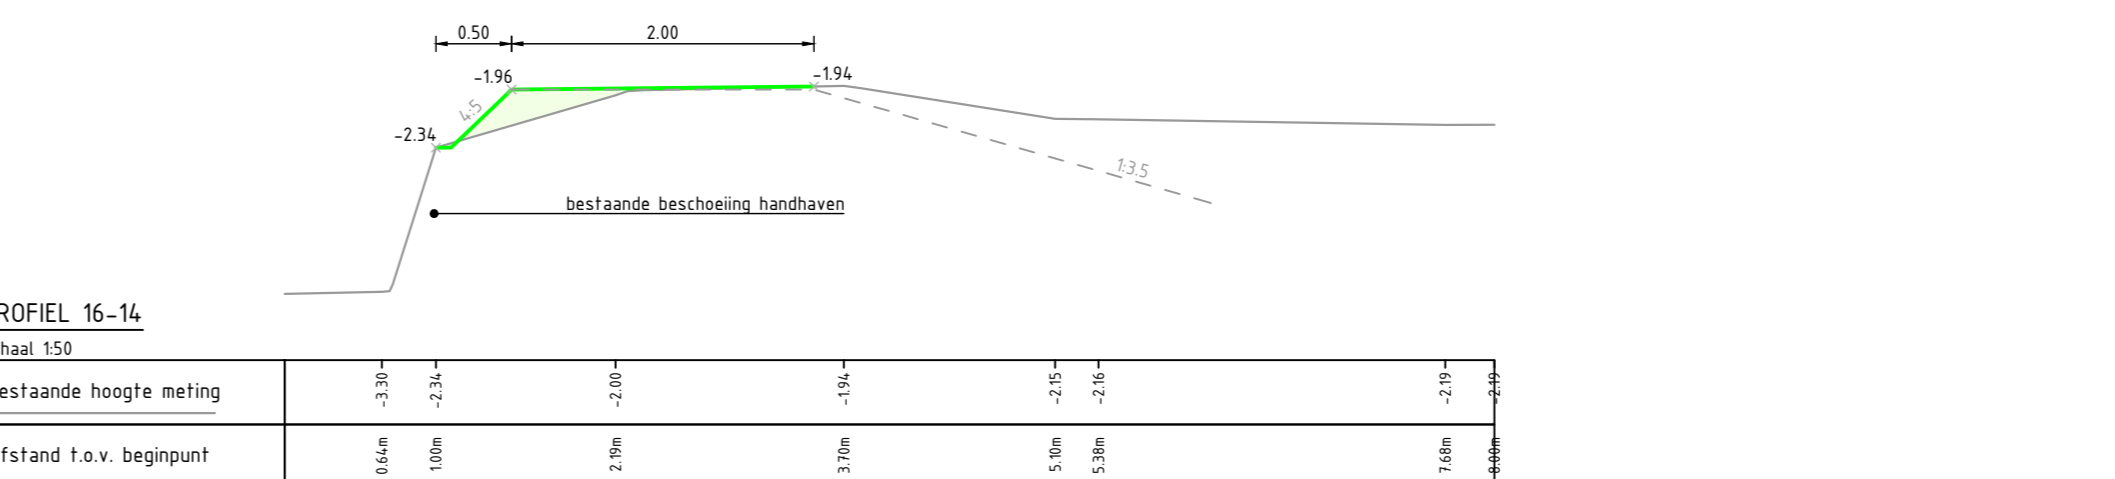


PROFIEL 16-14  
Schaal 1:50  
Bestaande hoogte meting  
Afstand f.o.v. begriepunt

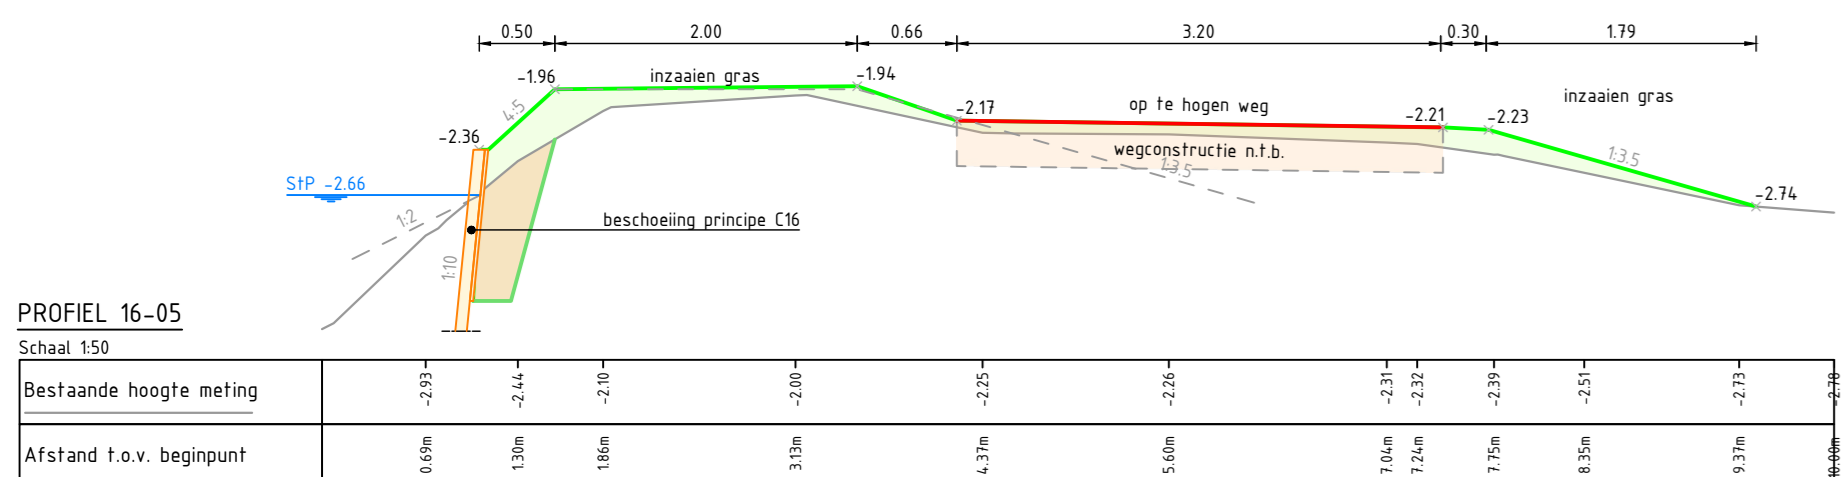

PROFIEL 16-05  
Schaal 1:50  
Bestaande hoogte meting  
Afstand f.o.v. begriepunt

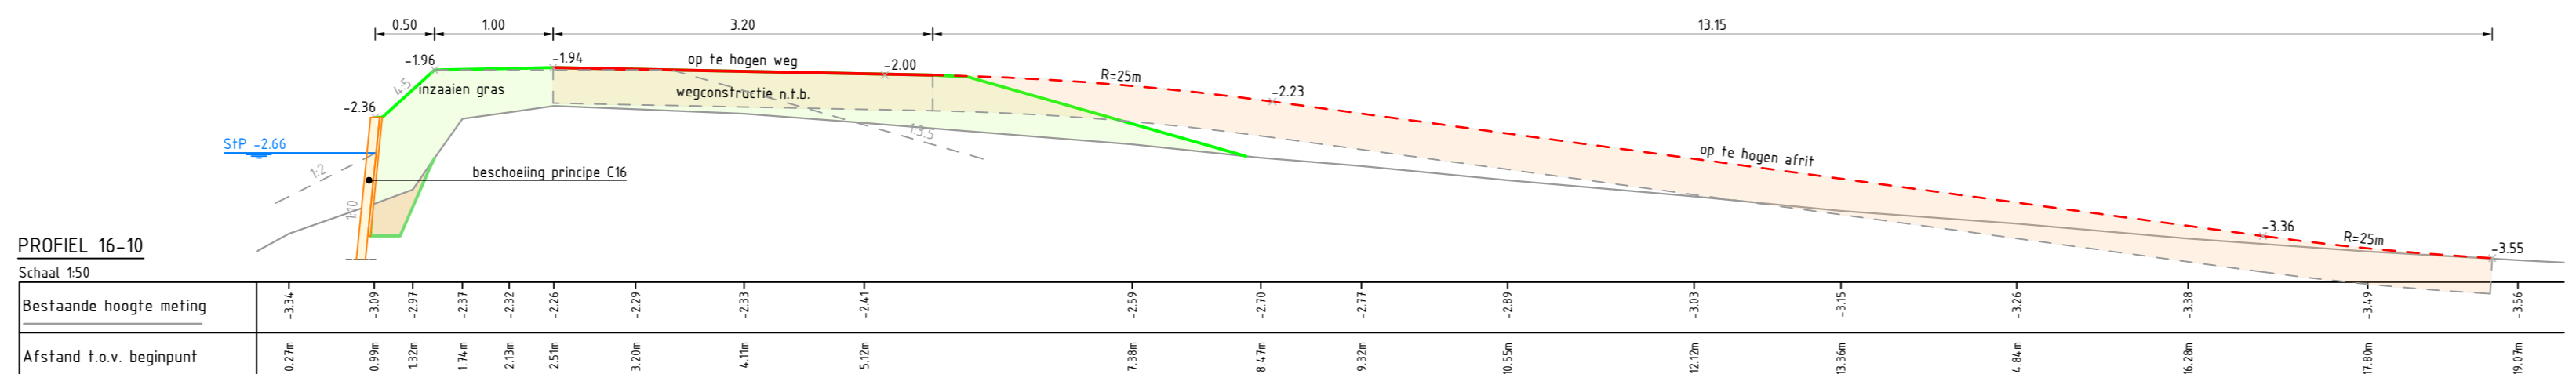

PROFIEL 16-10  
Schaal 1:50  
Bestaande hoogte meting  
Afstand f.o.v. begriepunt

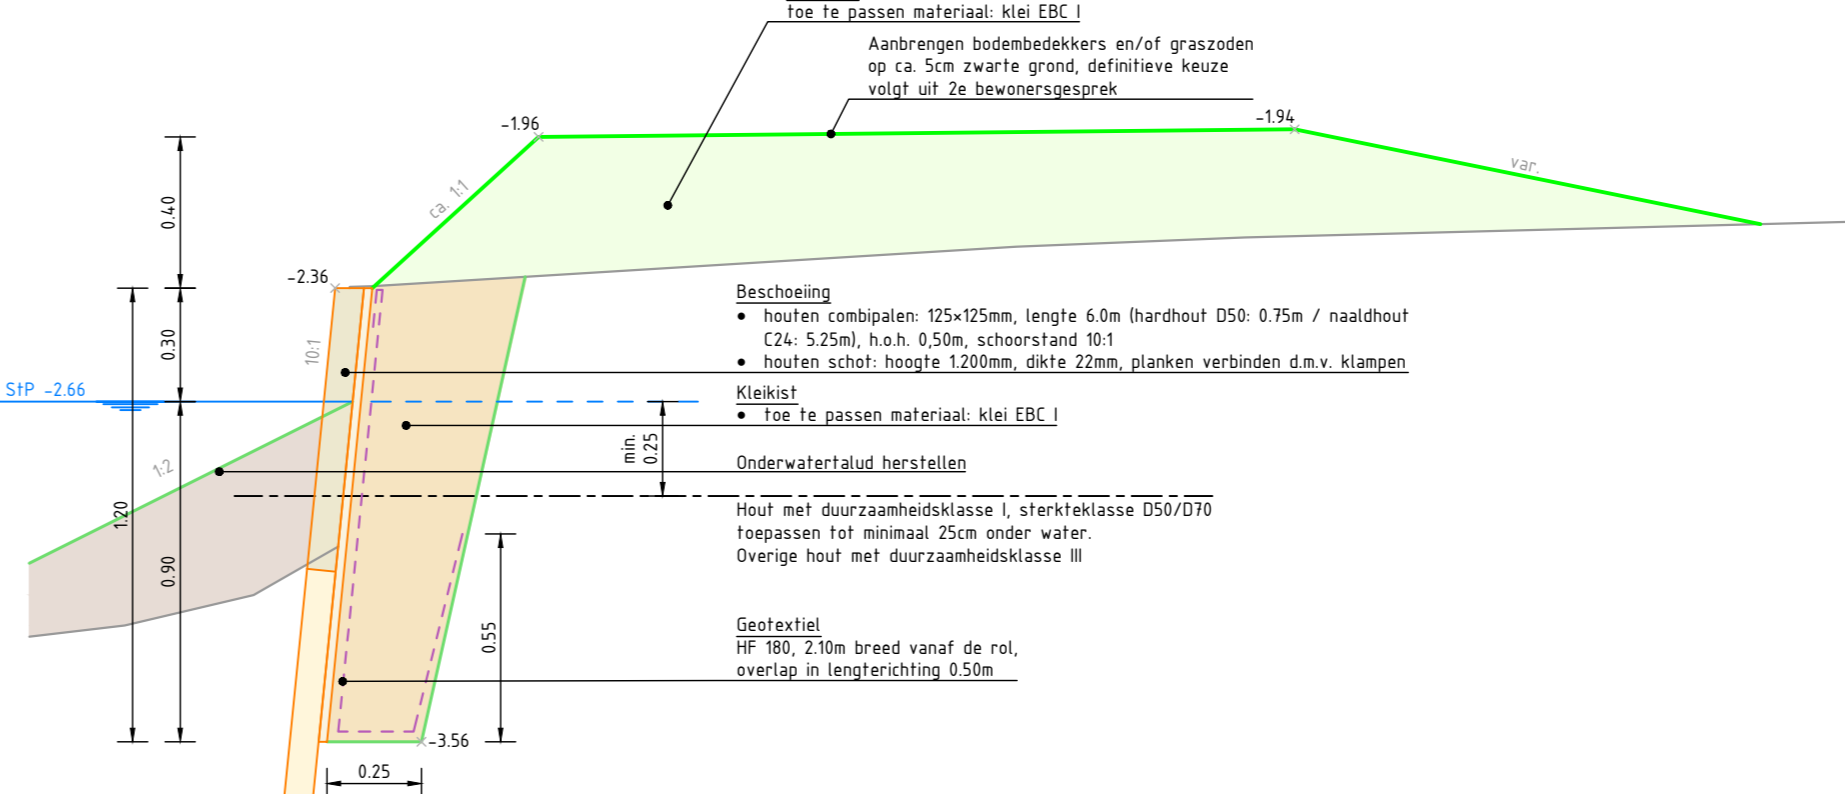

Profiel beschoeiing - Principe C16  
Schaal 1:20

**LEGENDA**






Overzicht kadewerk, schaal 1:10.000

Dit werk is bestemd voor het project:

**Definities**


**Definitief**

**701963 - Cluster Berkel - BGO 2020**

Locatie: Kadewerk 16, Trajectnr. B202-4a  
Onderwerp: Buitengewoon Onderhoud regionale waterk. 2020  
Soort tek.: Uitvoeringsontwerp


