



OVERZICHT C
schaal 1:200

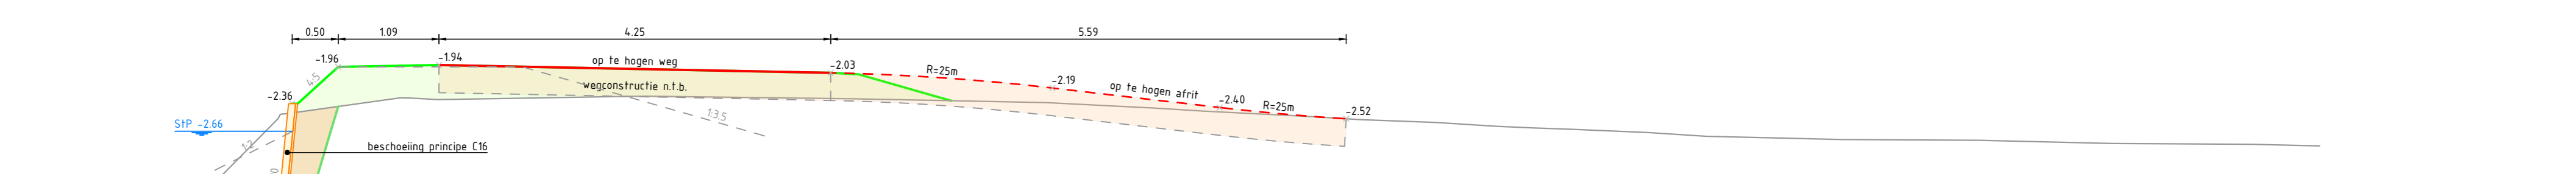

PROFIEL 16-15
Schaal 1:50


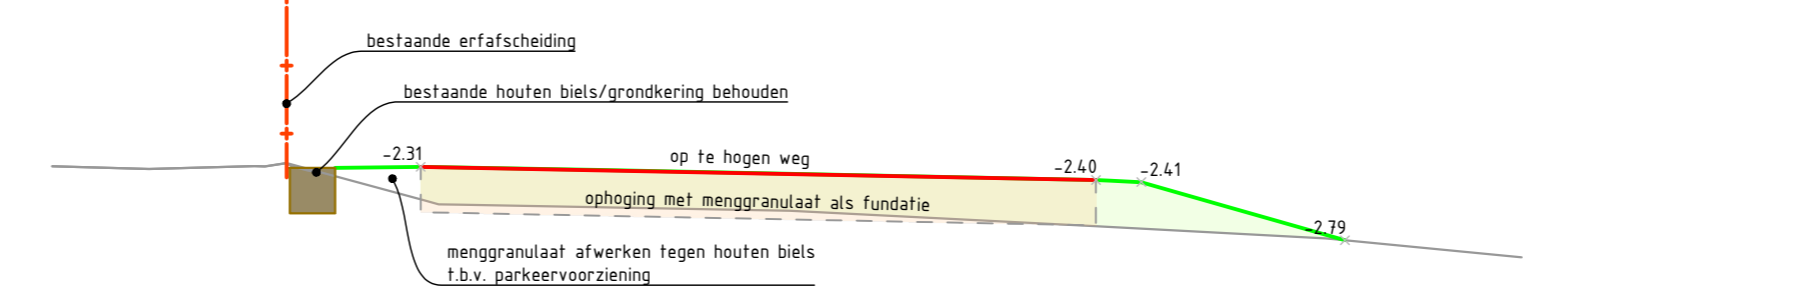


PROFIEL 16-22
Schaal 1:50




PROFIEL 16-16
Schaal 1:50


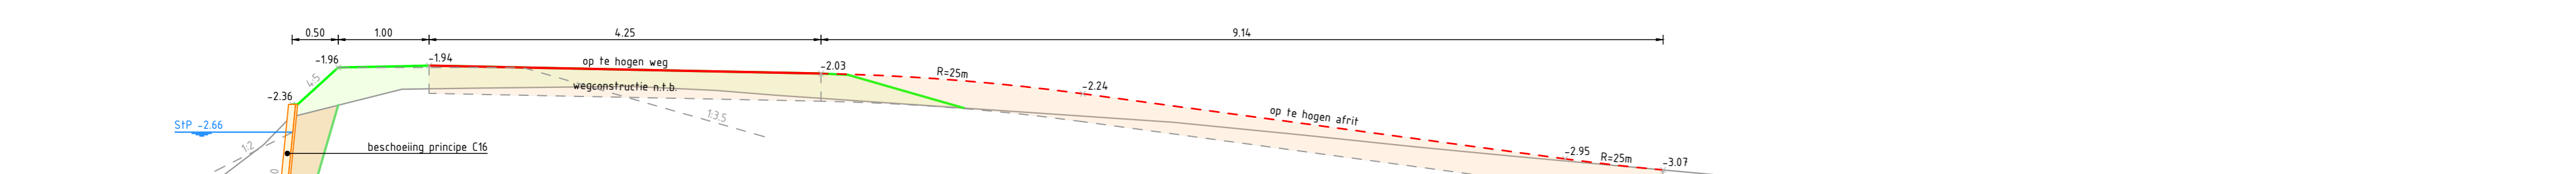


PROFIEL 16-17
Schaal 1:50




PROFIEL 16-18
Schaal 1:50


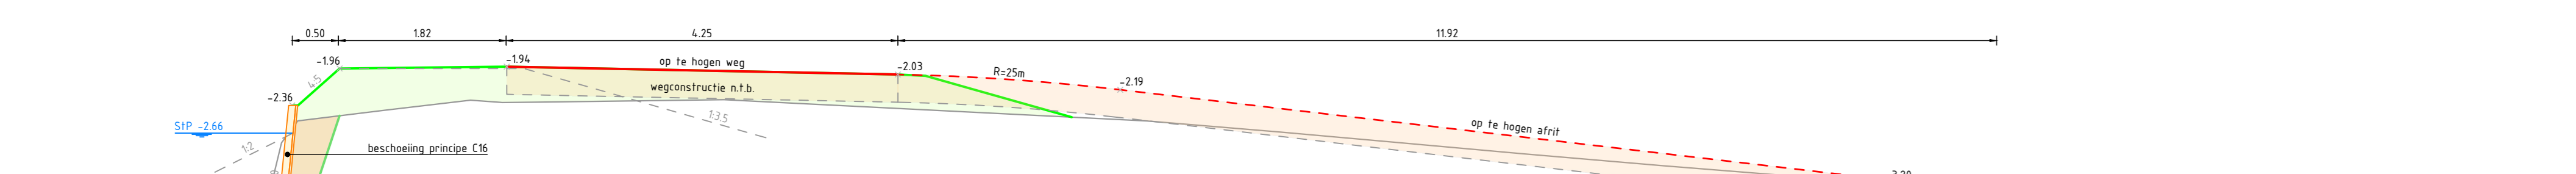


PROFIEL 16-19
Schaal 1:50





PROFIEL 16-20
Schaal 1:50


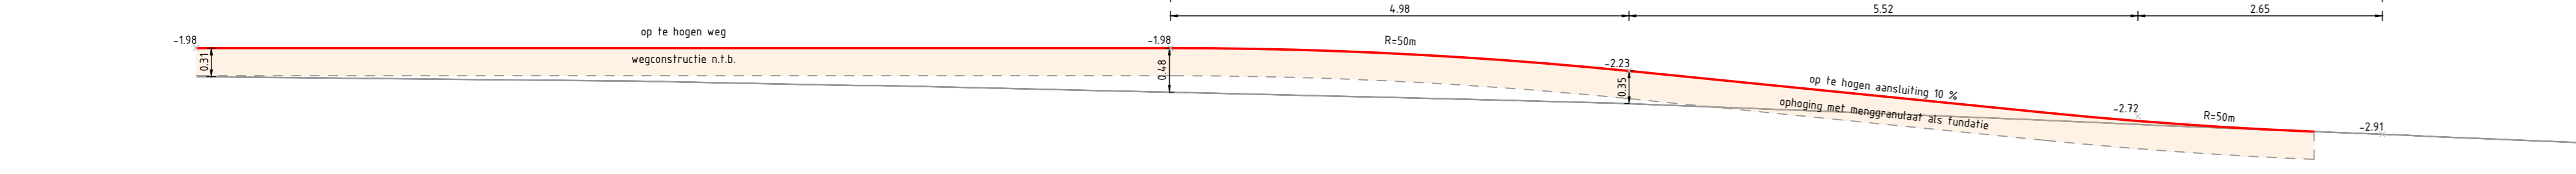

PROFIEL 16-21
Schaal 1:50


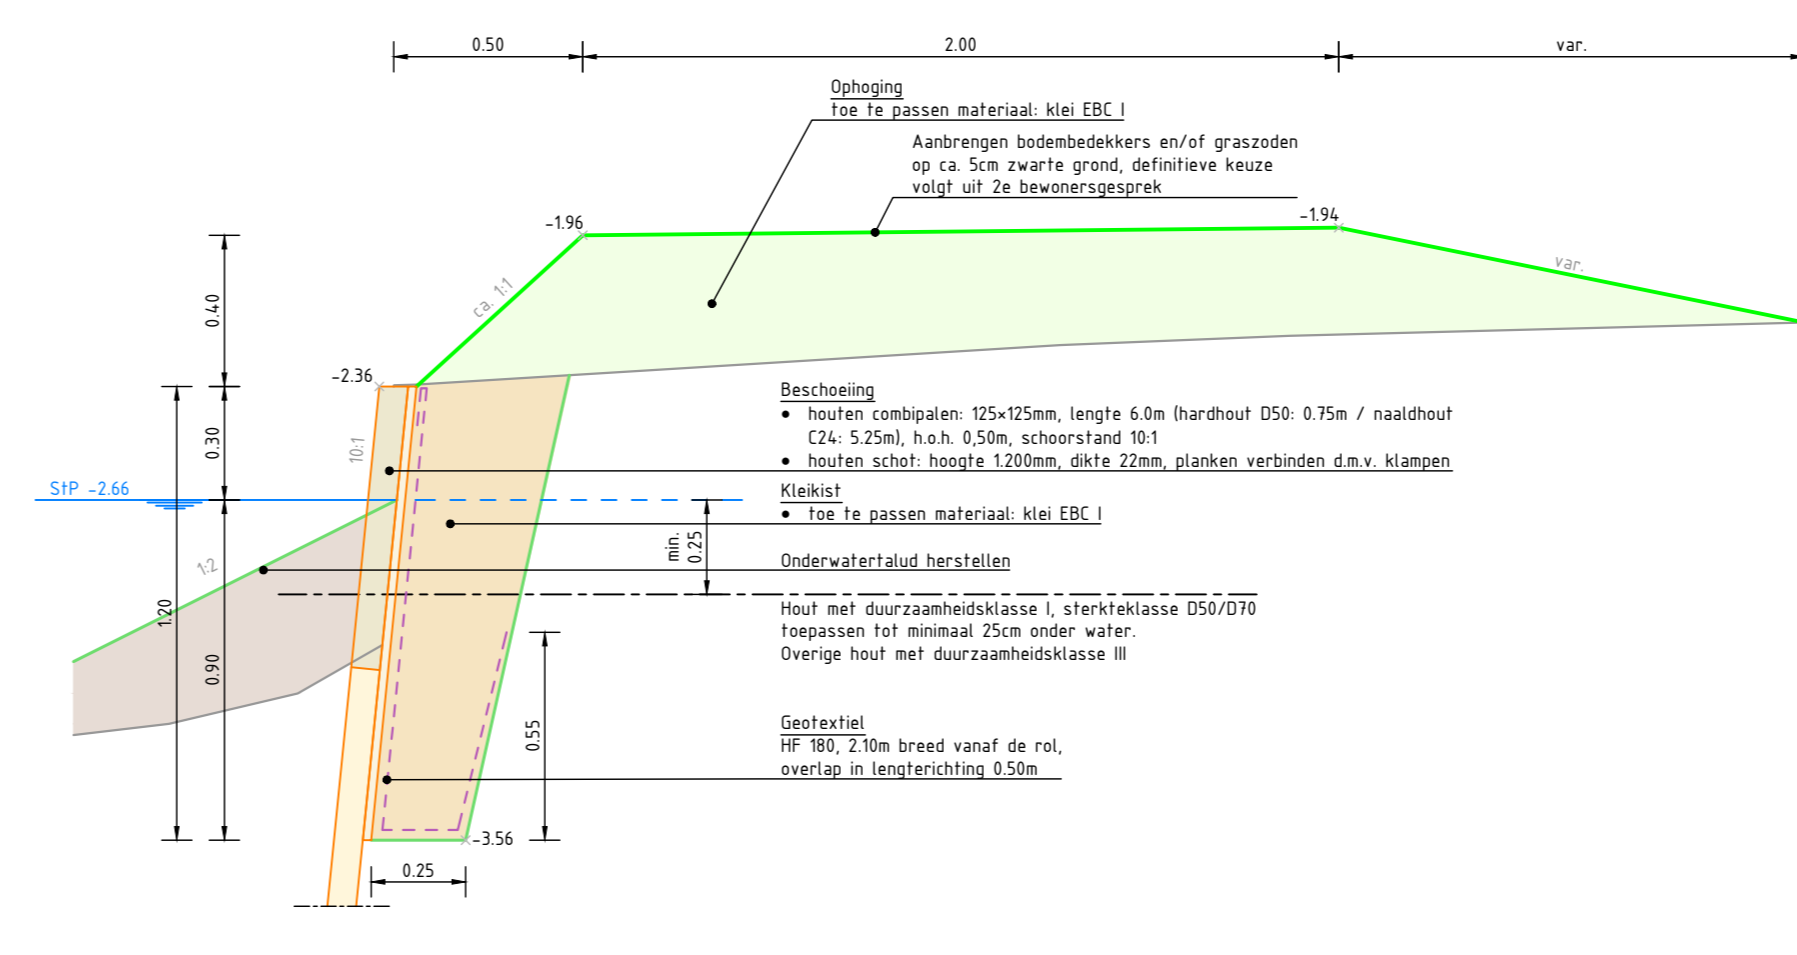


Schaal 1:20

LEGENDA

- Locatie deursproef
- Nieuw hekje damwand
- Verouderd hekje damwand
- Nieuw hekje beschouwing
- Verouderd hekje beschouwing
- CSB
- Efficiënt hekje volgens legger
- Beoordelingslijn boven bij aangegeven kadet
- W-lijn vanaf watergang
- Grens waterstaatswerk
- Aan te passen verharding
- Bestaande verharding
- Bestaande bekleding
- Perceelgrens
- GBN ondergrond
- Bestaande hoogte in m t.o.v. NAP
- Bestaande beschouwing
- Bestaande bekleding kadet
- Bestaand damwand
- Bestaand hekje
- Bestaande/te verwijderen boom
- Bestaande begrazinglijn
- Bestaand in/uitlaat
- Bestaande put
- Bestaande klooster
- Bestaande steiger
- Laagspanning
- Midspanning
- Datatranspari
- Buissiding gevaarlijke inhoud
- Gas hoge druk
- Gas lage druk
- water
- Riol onder druk
- Riol vrijvalend



Overzicht kadefak, schaal 1:10.000

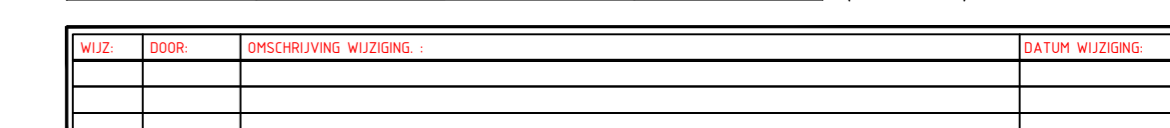

		Project: Projectmanagementbureau (PMB) Contact: POSTBUS 3061, 2601 DR, DELFT www.hofdelfland.nl	
701963 - Cluster Berkel - BGO 2020			
Locatie: Kadefaknr. 16, Trajectnr. B202-4a Onderwerp: Buitengewoon Onderhoud regionale waterkr. 2020 Soort tek.: Uitvoeringsontwerp			
Status: Definitief			
Teken: Jan van Zetten Controleur: Rijk Kasteels Projectleider: Rijk Kasteels	Ontwerper: Rijk Kasteels Schaal: 2:4 T44 Datum: 16-01-2020 Contractnr.: 701963	Formaat: A0 Pagina: 101963	Architect: 701963-UD-16B