



**PROFIEL 16-X01**  
Schaal 1:50

Bestaande hoogte meting	0.0m	1.0m	1.5m	2.0m	2.5m	3.0m	3.5m	4.0m	4.5m	5.0m
Afstand t.o.v. beginpunt										

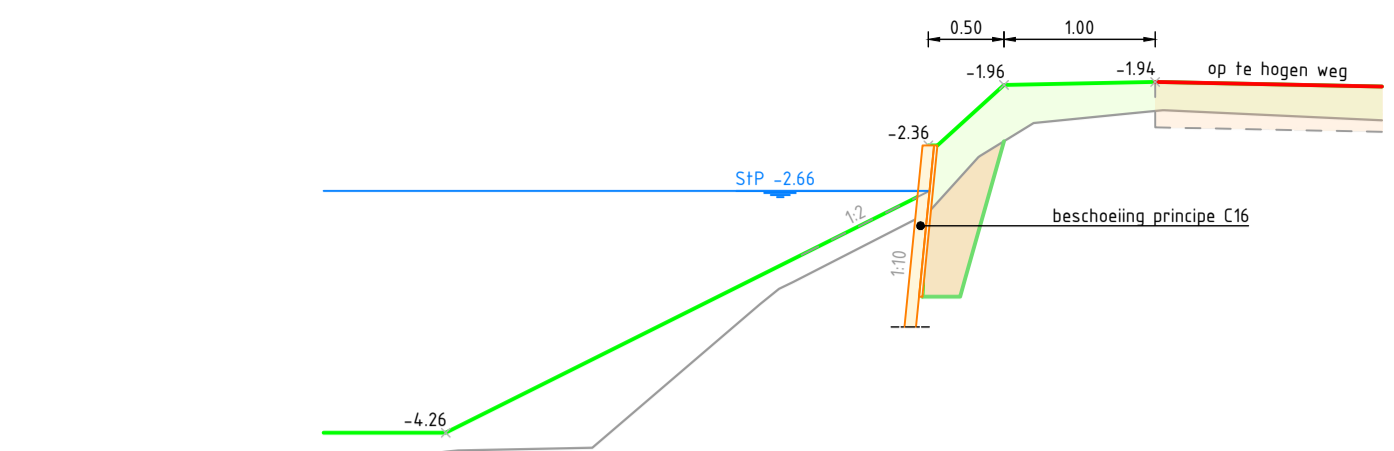


**PROFIEL 16-X06**  
Schaal 1:50

Bestaande hoogte meting	0.0m	1.0m	2.0m	3.0m	4.0m	4.5m	5.0m	5.5m
Afstand t.o.v. beginpunt								

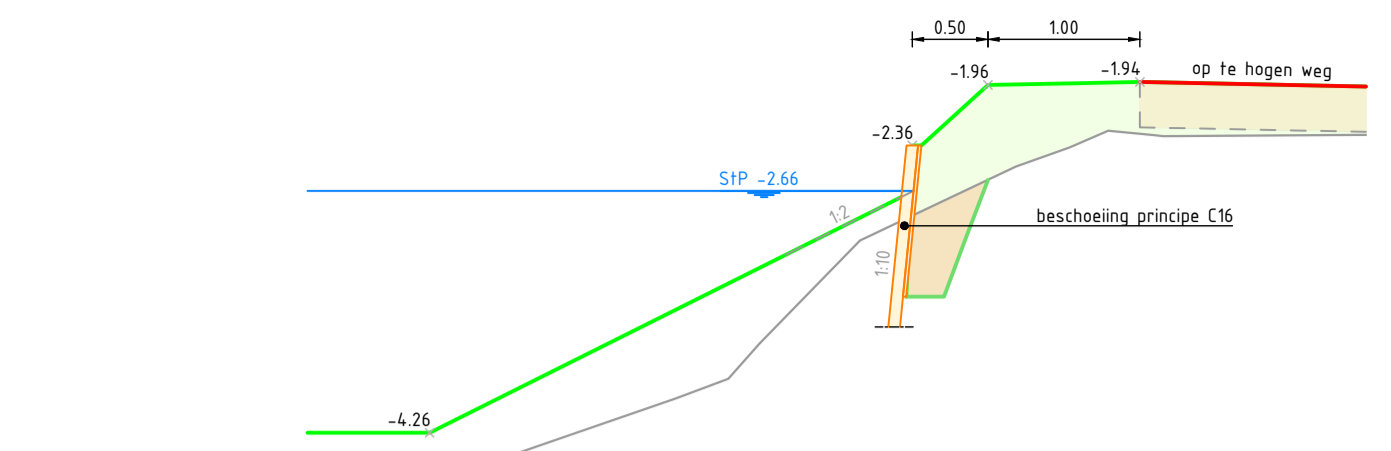


**PROFIEL 16-X11**  
Schaal 1:50

Bestaande hoogte meting	0.0m	1.0m	1.5m	2.0m	2.5m	3.0m	3.5m	4.0m	4.5m	5.0m	5.5m
Afstand t.o.v. beginpunt											

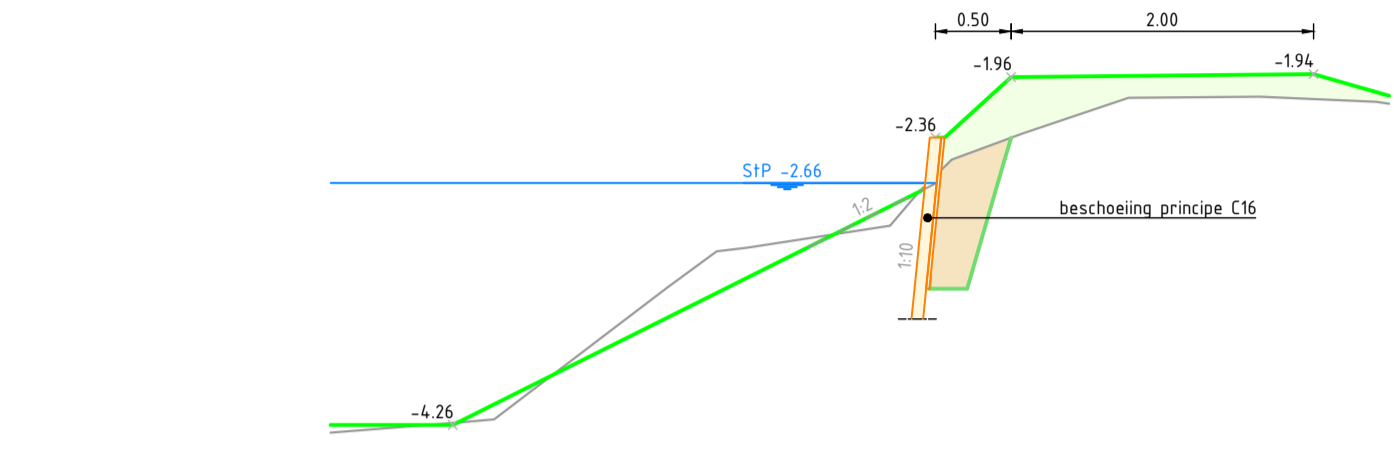


**PROFIEL 16-X02**  
Schaal 1:50

Bestaande hoogte meting	0.0m	1.0m	2.0m	2.5m	3.0m	3.5m	4.0m	4.5m	5.0m	5.5m	6.0m
Afstand t.o.v. beginpunt											

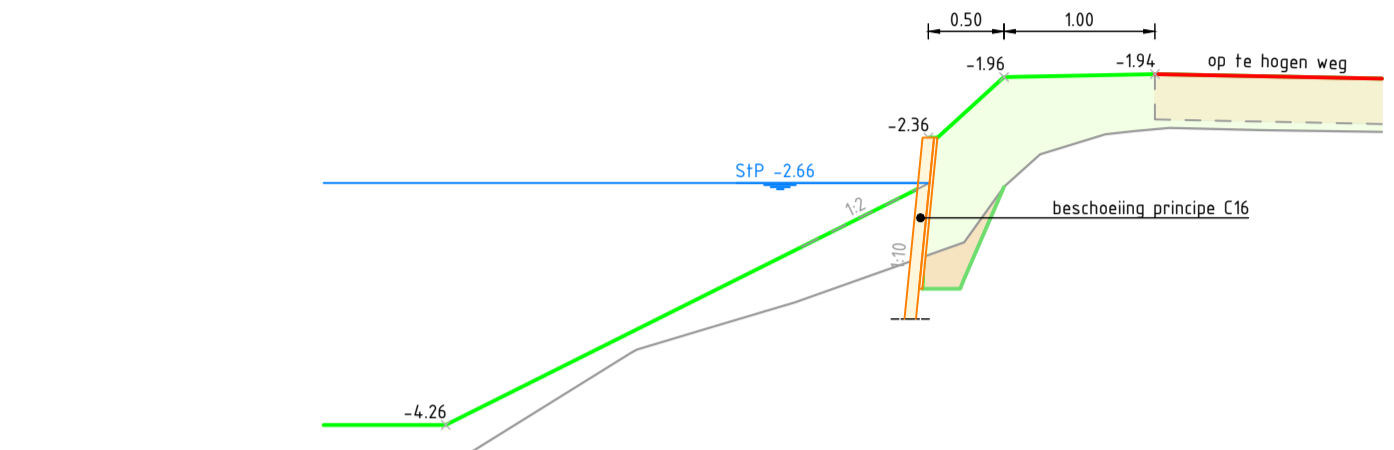


**PROFIEL 16-X07**  
Schaal 1:50

Bestaande hoogte meting	0.0m	2.0m	2.5m	3.0m	3.5m	4.0m	4.5m	5.0m	5.5m	6.0m
Afstand t.o.v. beginpunt										

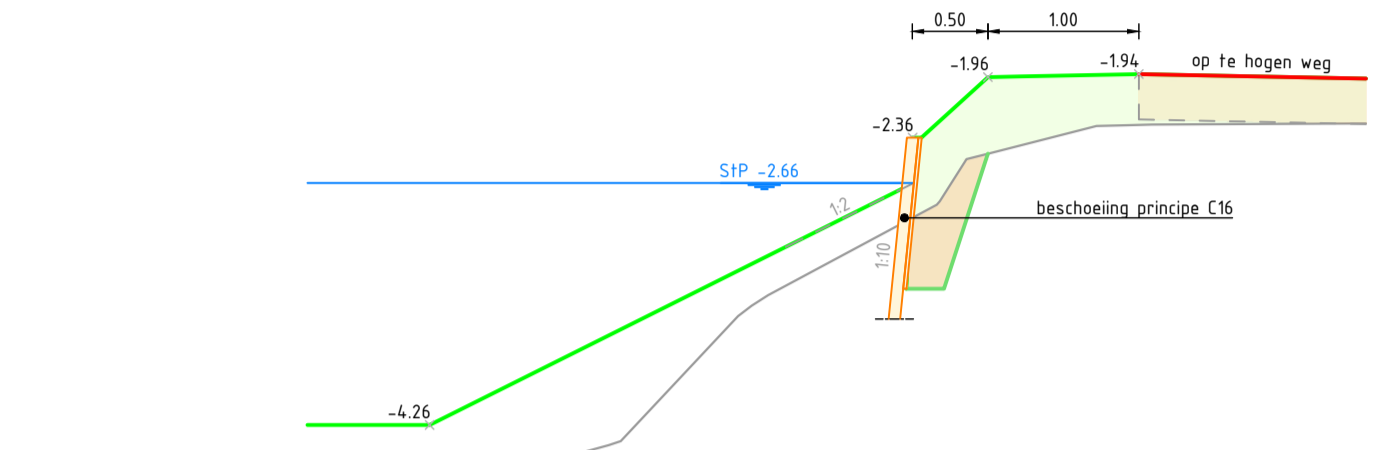


**PROFIEL 16-X12**  
Schaal 1:50

Bestaande hoogte meting	0.0m	1.0m	1.5m	2.0m	2.5m	3.0m	3.5m	4.0m	4.5m	5.0m	5.5m
Afstand t.o.v. beginpunt											

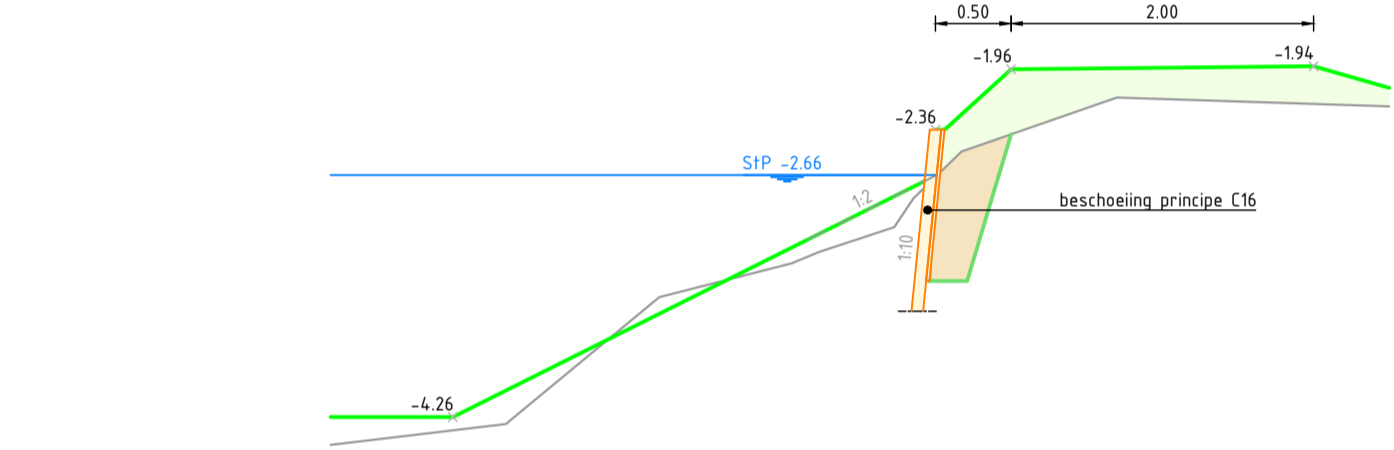


**PROFIEL 16-X03**  
Schaal 1:50

Bestaande hoogte meting	0.0m	1.0m	2.0m	2.5m	3.0m	3.5m	4.0m	4.5m	5.0m	5.5m
Afstand t.o.v. beginpunt										

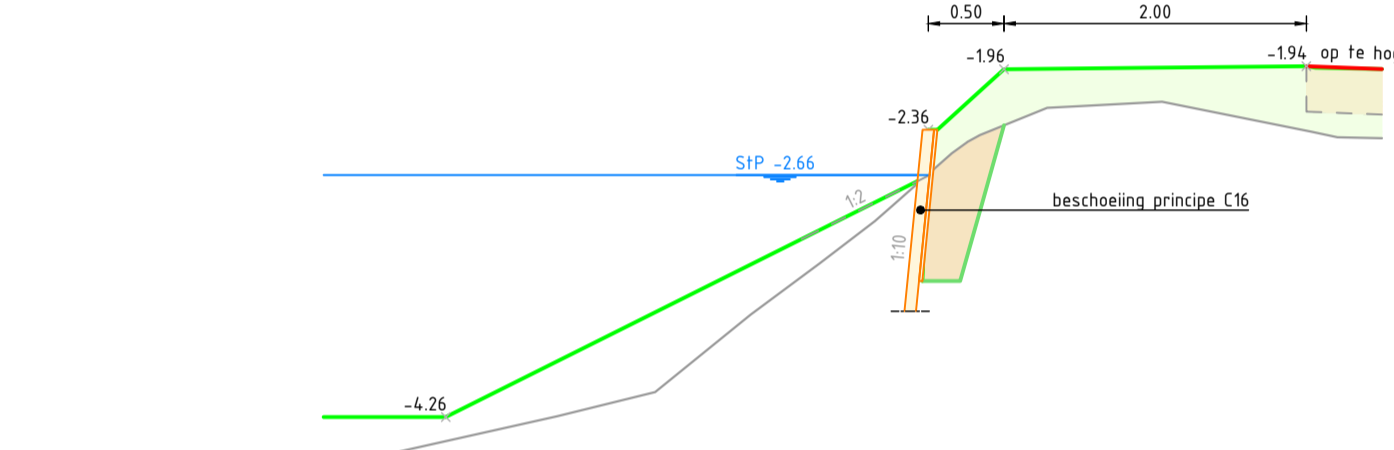


**PROFIEL 16-X08**  
Schaal 1:50

Bestaande hoogte meting	0.0m	1.5m	2.0m	2.5m	3.0m	3.5m	4.0m	4.5m	5.0m	5.5m	6.0m
Afstand t.o.v. beginpunt											

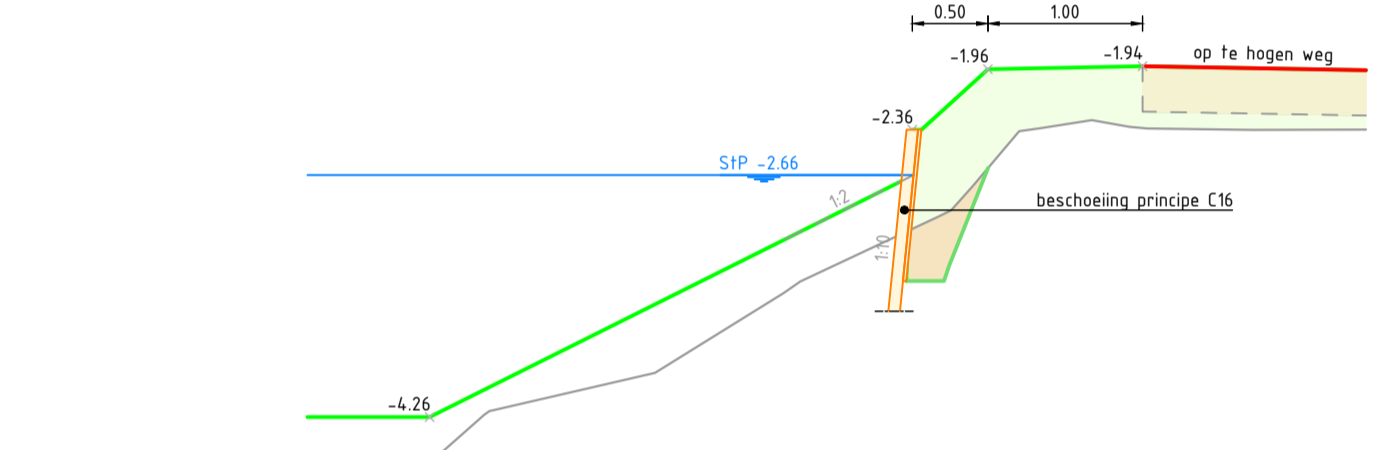


**PROFIEL 16-X13**  
Schaal 1:50

Bestaande hoogte meting	0.0m	1.0m	2.0m	3.0m	4.0m	4.5m	5.0m	5.5m	6.0m
Afstand t.o.v. beginpunt									

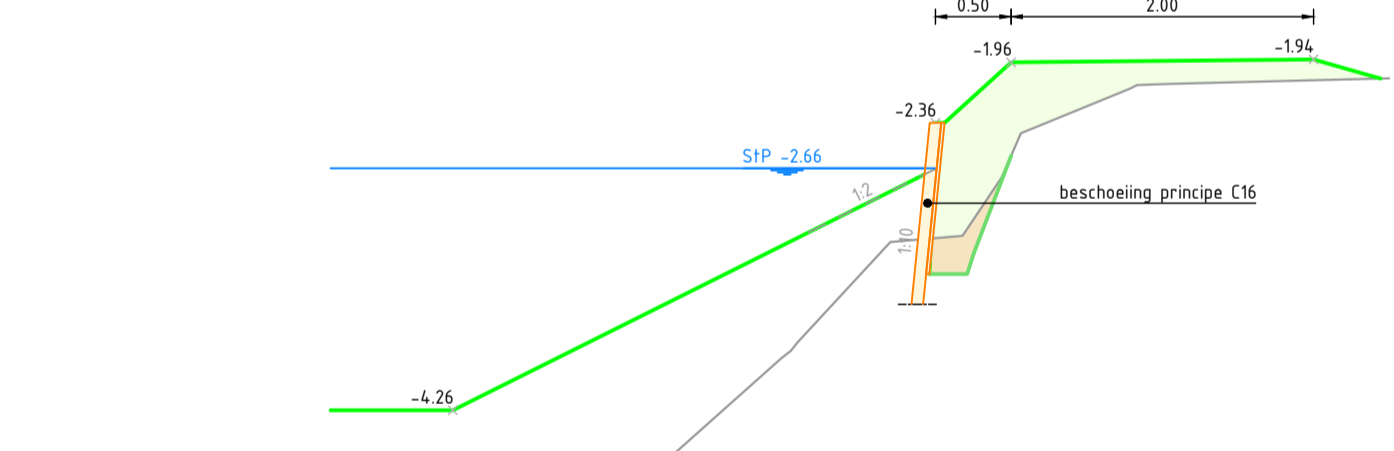


**PROFIEL 16-X04**  
Schaal 1:50

Bestaande hoogte meting	0.0m	1.0m	2.0m	3.0m	4.0m	4.5m	5.0m	5.5m
Afstand t.o.v. beginpunt								

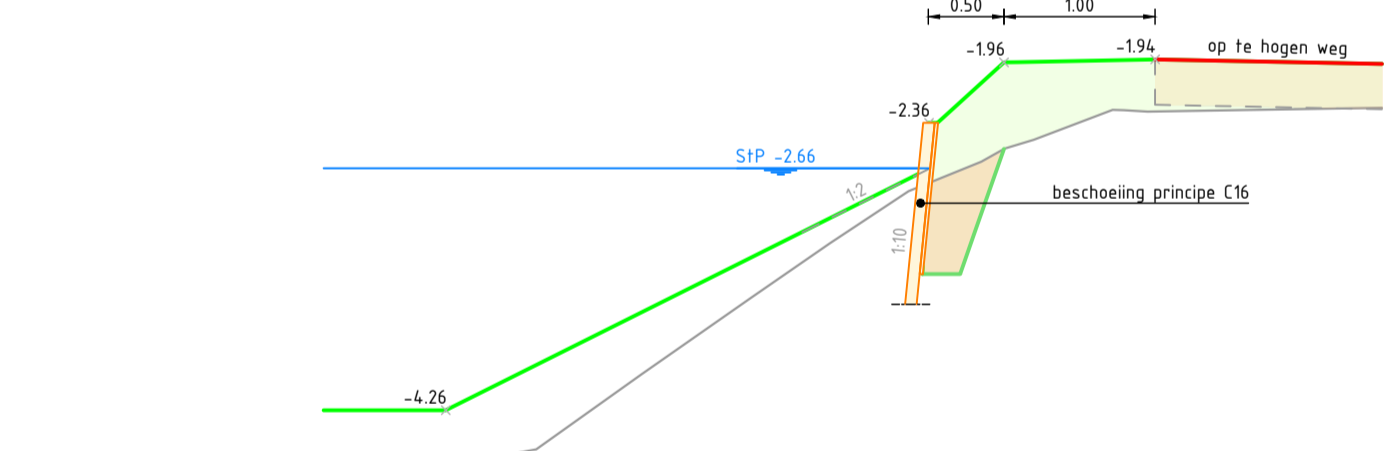


**PROFIEL 16-X09**  
Schaal 1:50

Bestaande hoogte meting	0.0m	0.5m	1.0m	1.5m	2.0m	2.5m	3.0m	3.5m	4.0m	4.5m	5.0m	5.5m
Afstand t.o.v. beginpunt												

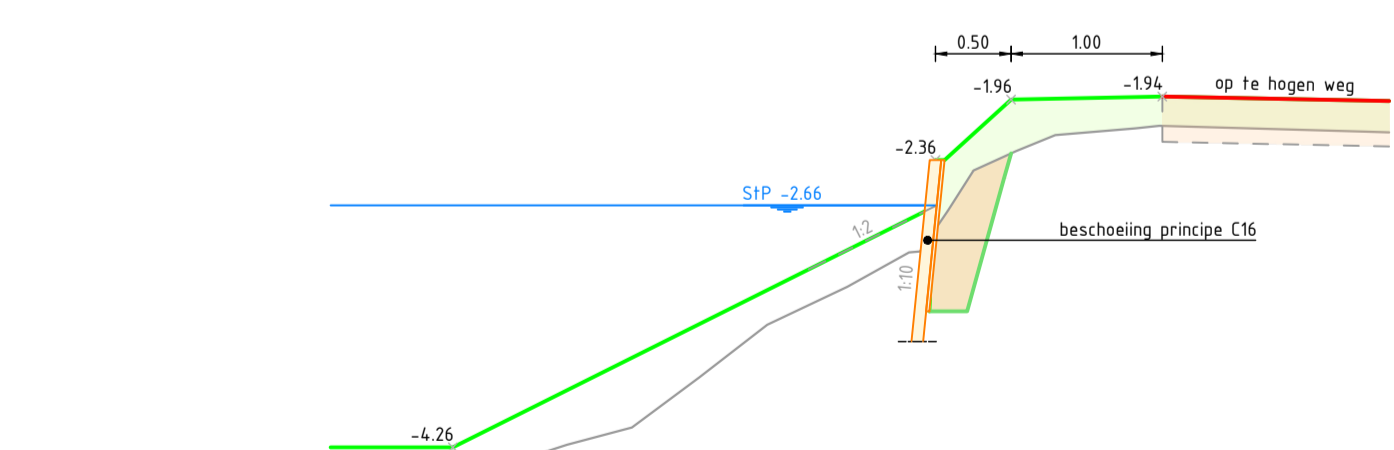

**PROFIEL 16-X05**  
Schaal 1:50

Bestaande hoogte meting	0.4m	1.0m	1.5m	1.9m	2.4m	2.8m	3.2m	3.6m	4.0m	4.5m	5.0m	5.4m
Afstand t.o.v. beginpunt												

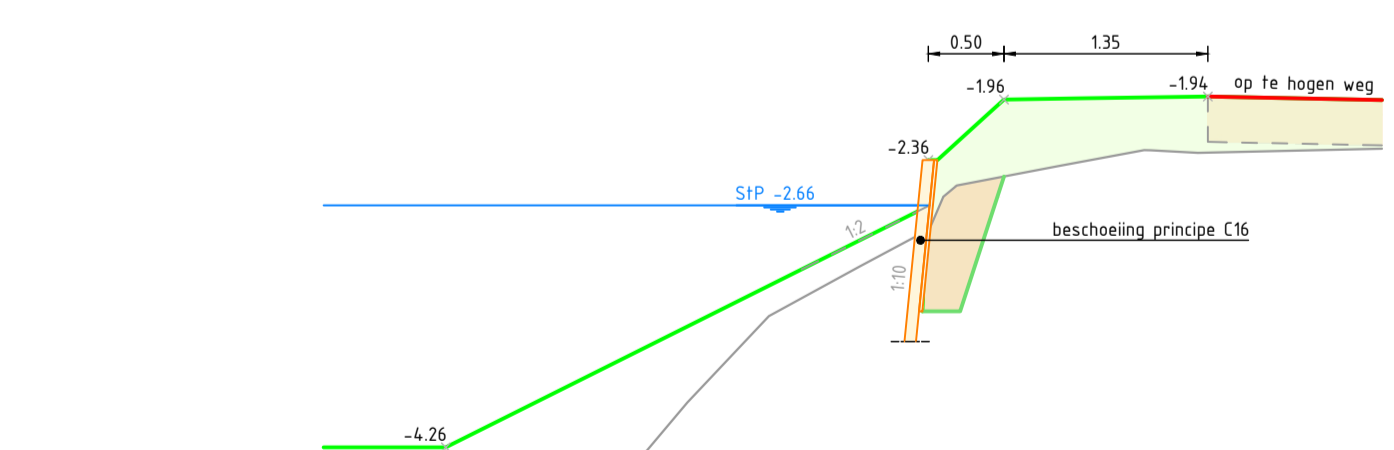


**PROFIEL 16-X10**  
Schaal 1:50

Bestaande hoogte meting	0.0m	0.7m	1.0m	1.3m	1.6m	1.9m	2.2m	2.5m	2.8m	3.1m	3.4m	3.7m	4.0m	4.3m	4.6m	4.9m	5.2m	5.5m	
Afstand t.o.v. beginpunt																			



Overzicht kadevak, schaal 1:10.000

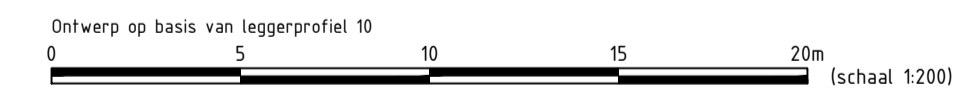

WVZ:	ZOOR	OPMERKING WILZIJN	DATEM WILZIJN
Sectie: Projectmanagementbureau (PMB) Team: - Contact adres: POSTBUS 3061, 2601 DB, DELFT www.hhdelfland.nl		<b>701963 - Cluster Berkel - BGO 2020</b>	
Locatie: Kadevaknr. 16, Trajectnr. B202-4a Onderwerp: Buitengewoon Onderhoud regionale waterk. 2020 Soort tek.: Uitvoeringsontwerp - Extra profielen			
Status: Definitief			
Getekend: Jan van Zetten Gecontroleerd: René Remink Projectleider: Rick Kasbergen Opdrachtgever: HH Delfland	Datum: 16-07-2018 Datum: 16-07-2018 Datum: 16-07-2018	Schaal: zie tek. Contractnr. 701963 Archiefnr. 701963-UO-16X	Formaat: A0 Prj-nr.: 701963