


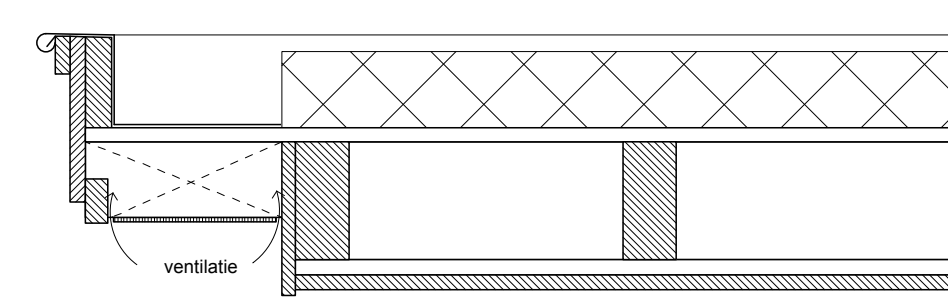
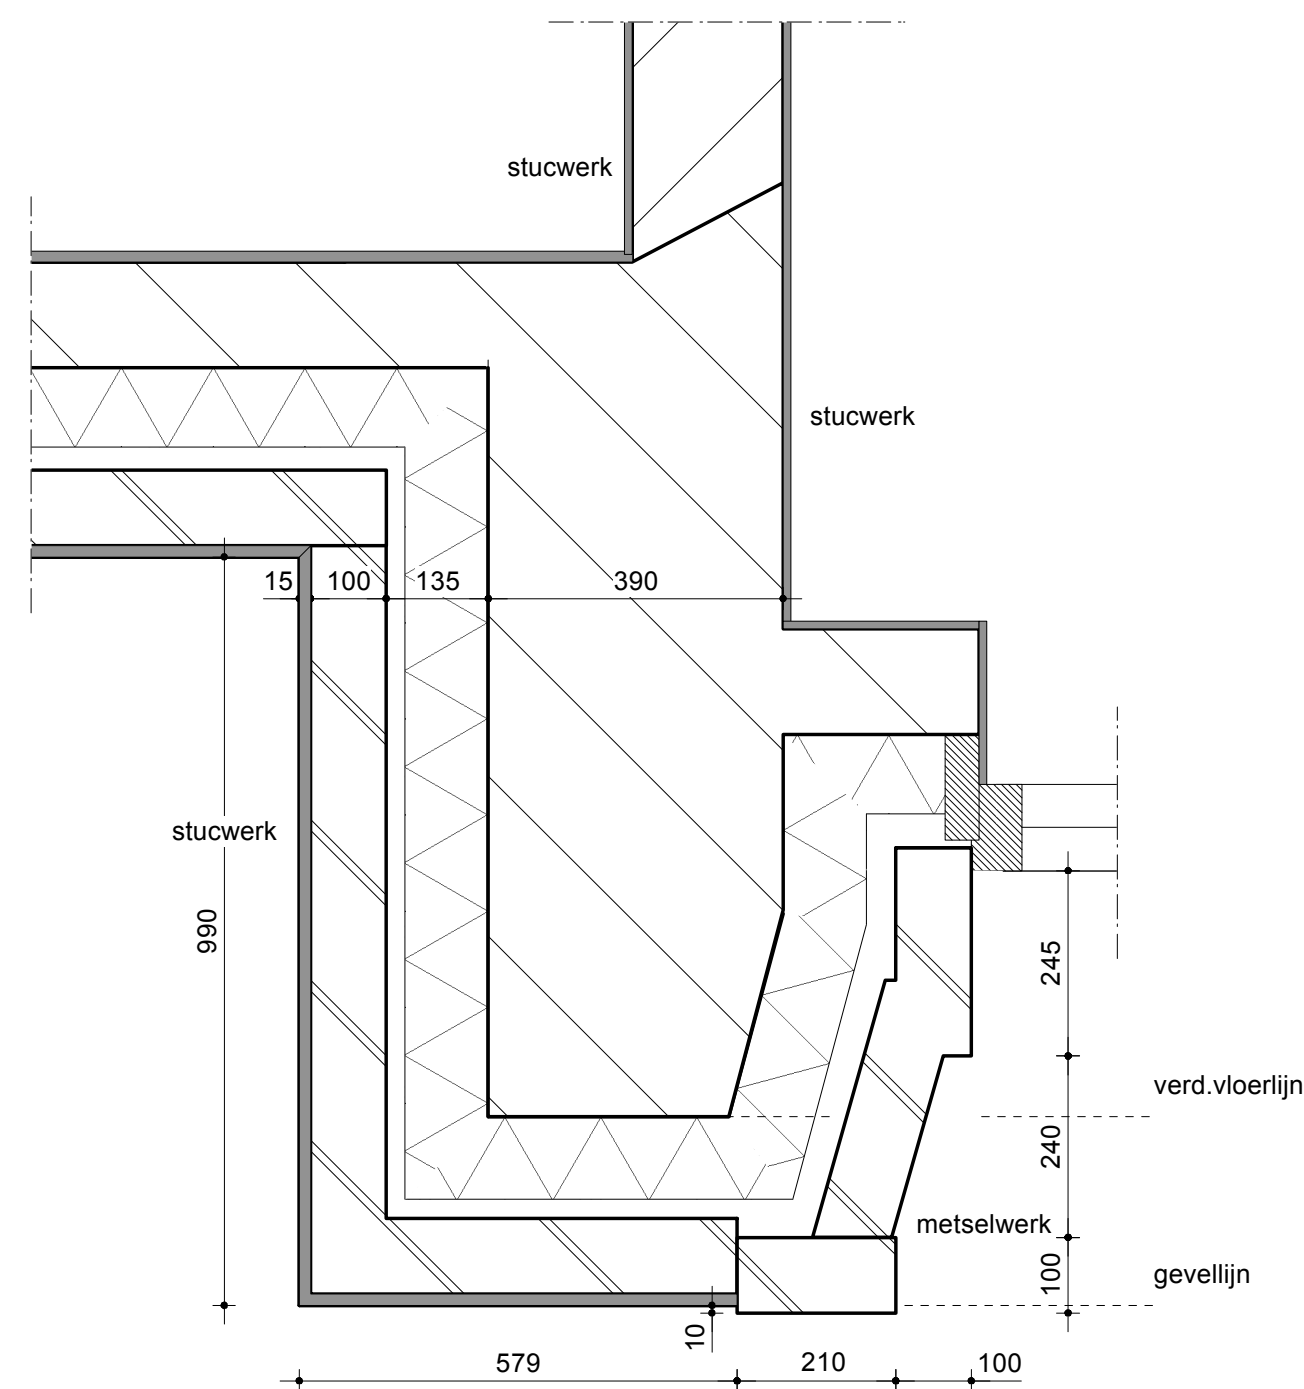
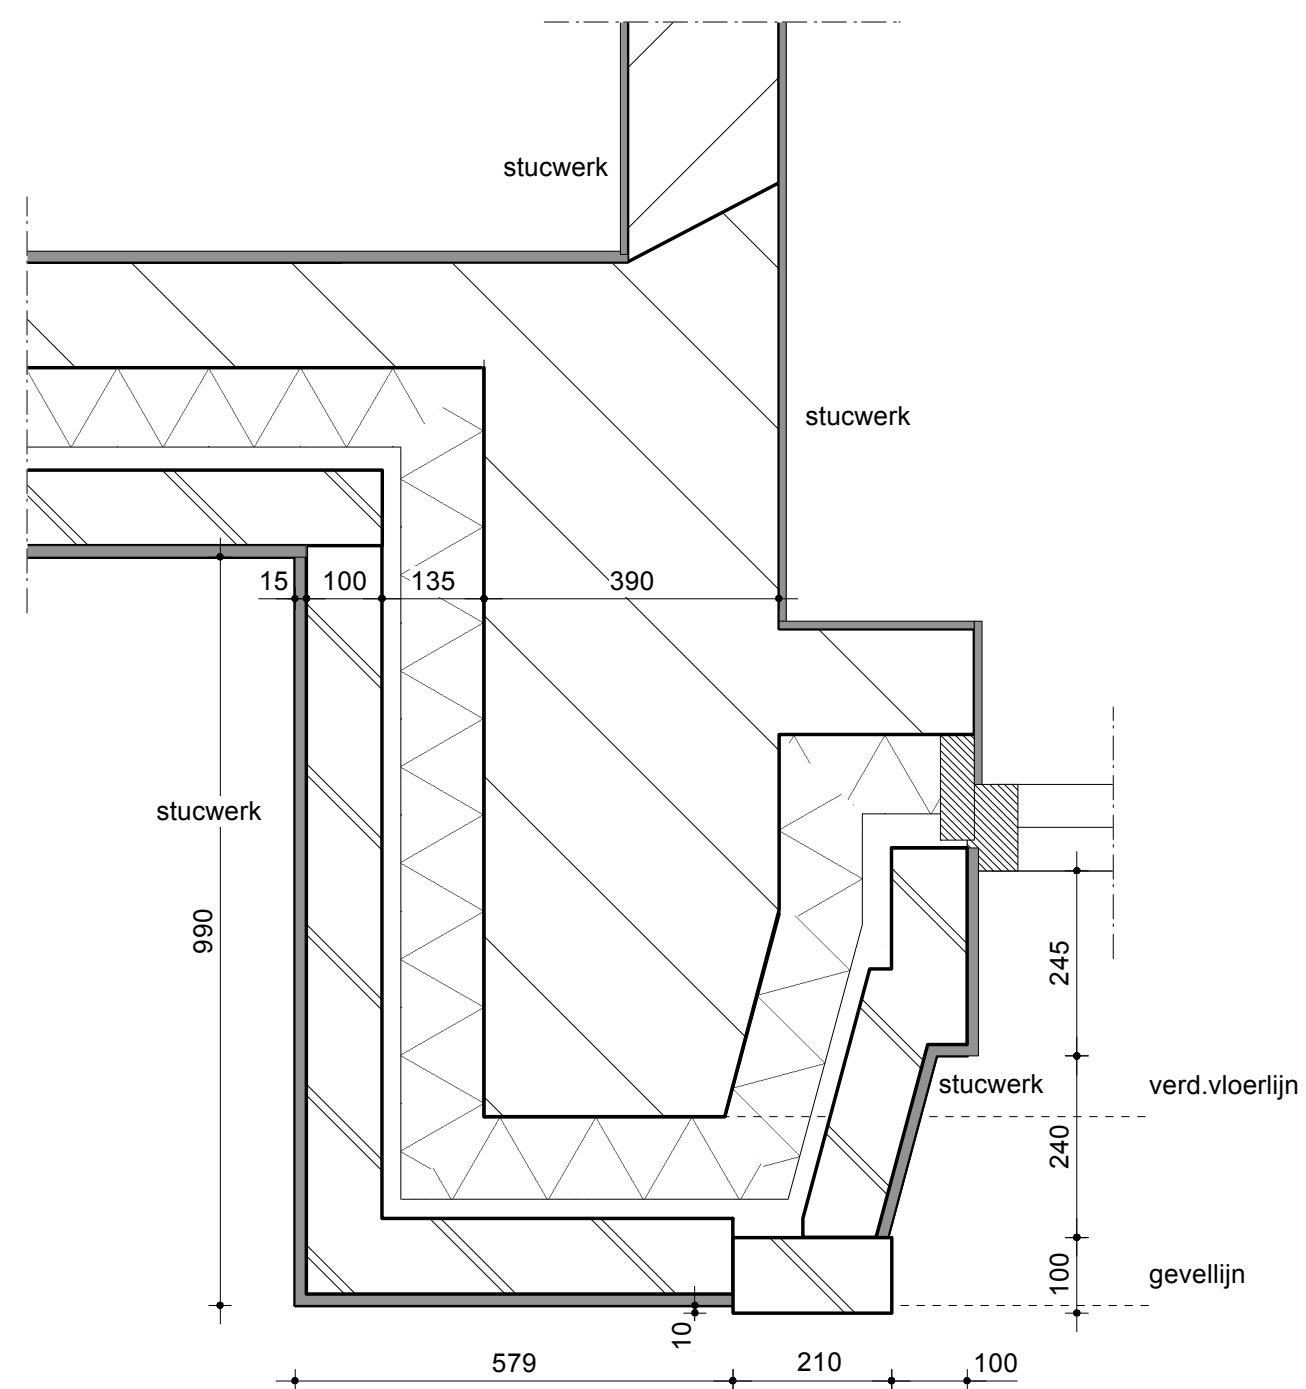


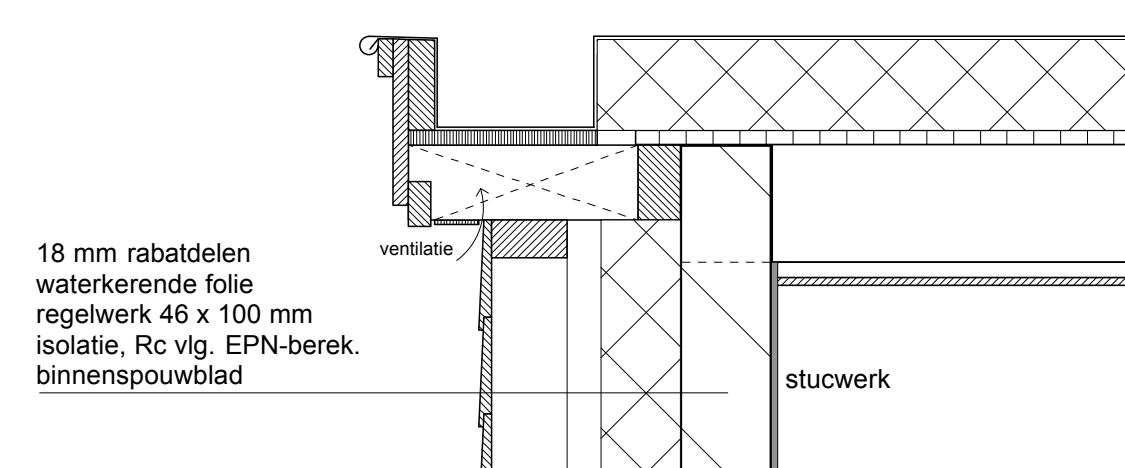


dakranddetail overstek luifel

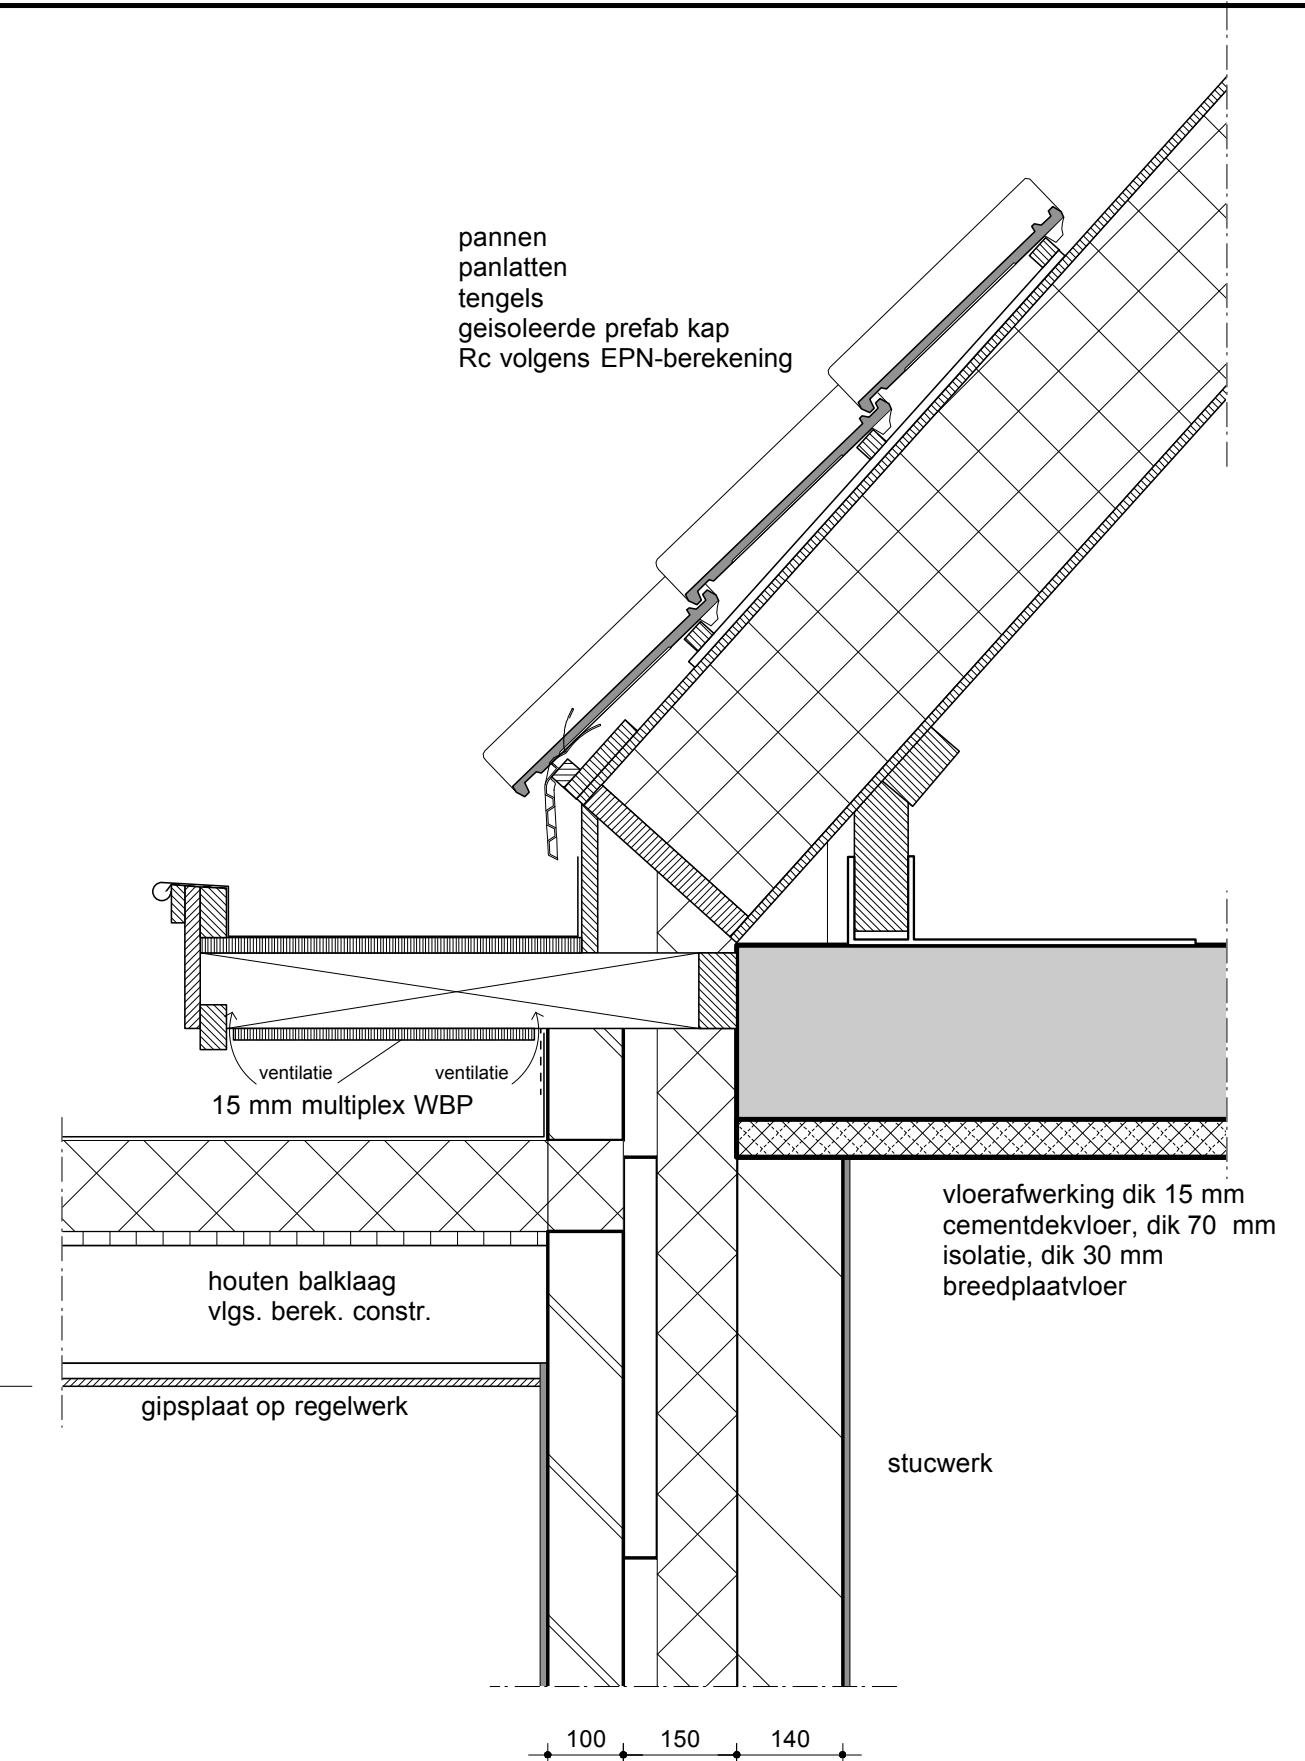


dakranddetail bijkeuken

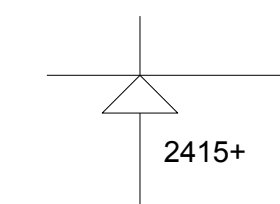


aansluiting platdak / gevel met goot

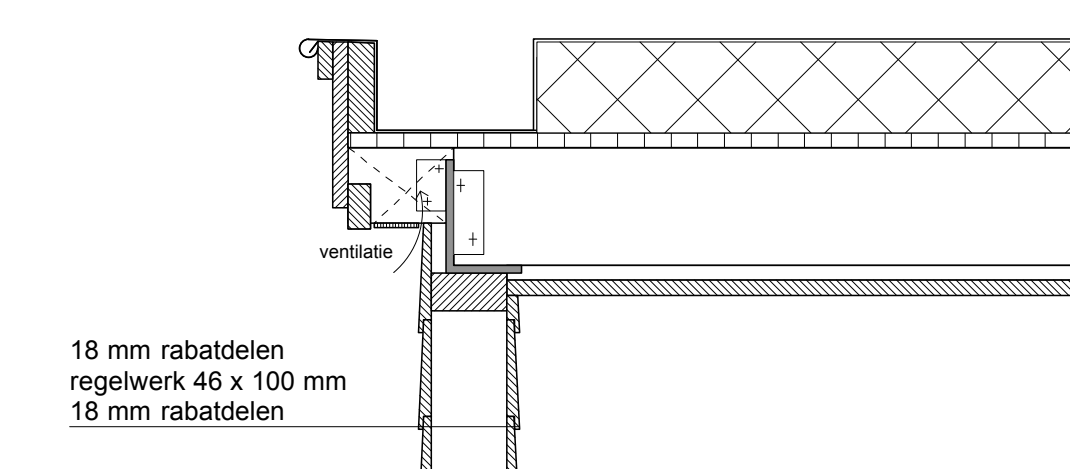

dakranddetail luifel met gevel

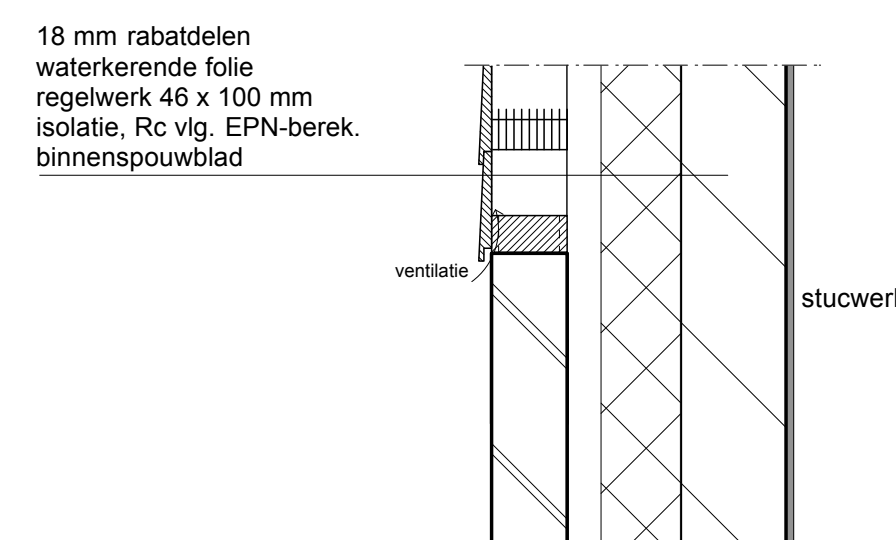

overgang houten gevel/ trasraam

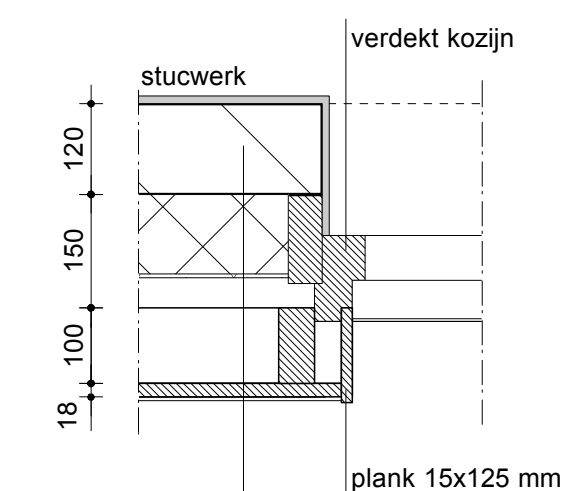

kozijnstijldetail verdekt kozijn berging

details

Betreft : Nieuwbouw woning op de hoek
Ruurloseweg/Groeneweg te Vorden.
Opdrachtgever : Dhr. R. Ruesink
Ruurloseweg 17
7251 LA Vorden
tel.: 06-18 78 01 56

detailtekening

Schaal : 1: 10
Get. : t.n.
Datum : 31-08-2018

Gew. :
Gew. :
Gew. :
Gew. :
Gew. :



Raadhuisstraat 1a 7251 AA Vorden
Telefoon 0575 - 55 27 37
Internet www.leeftangarchitectuur.nl
E-mail architectenburo@leeftangarchitectuur.nl