




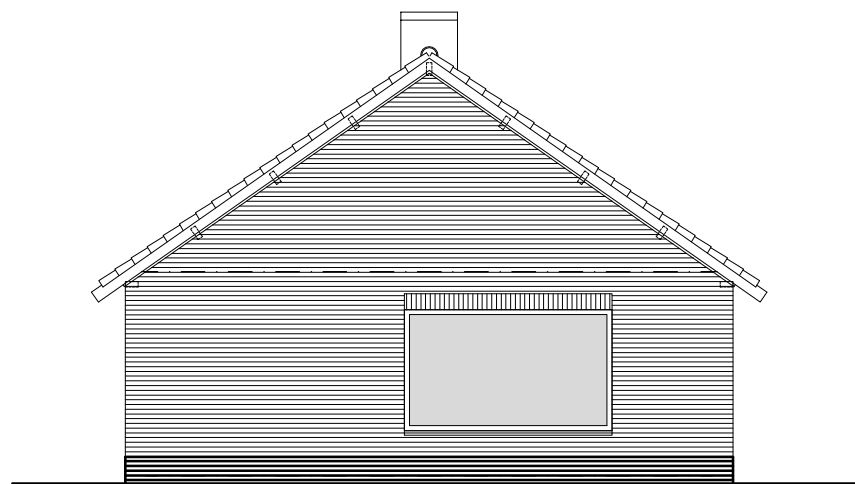

WESTGEVEL

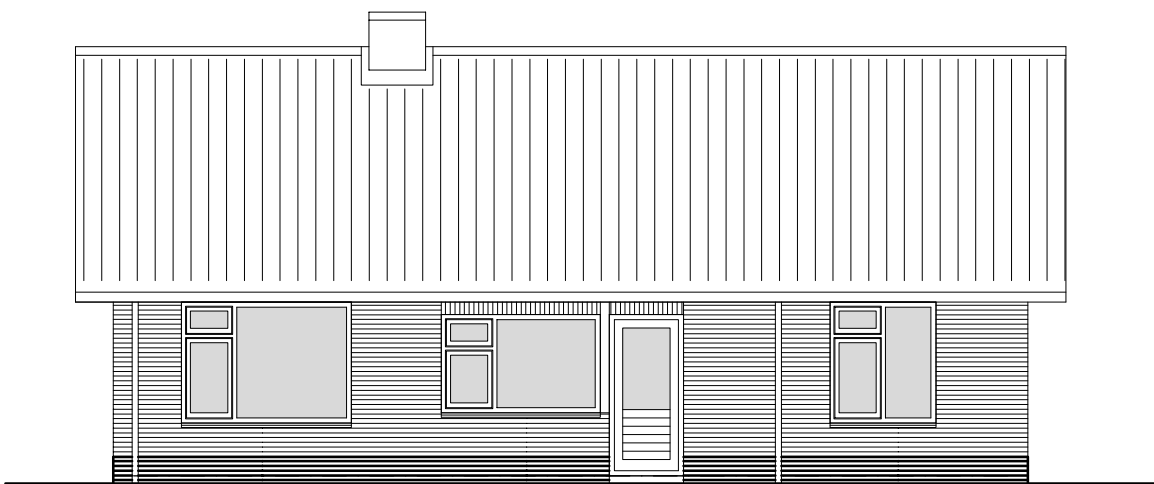


ZUIDGEVEL

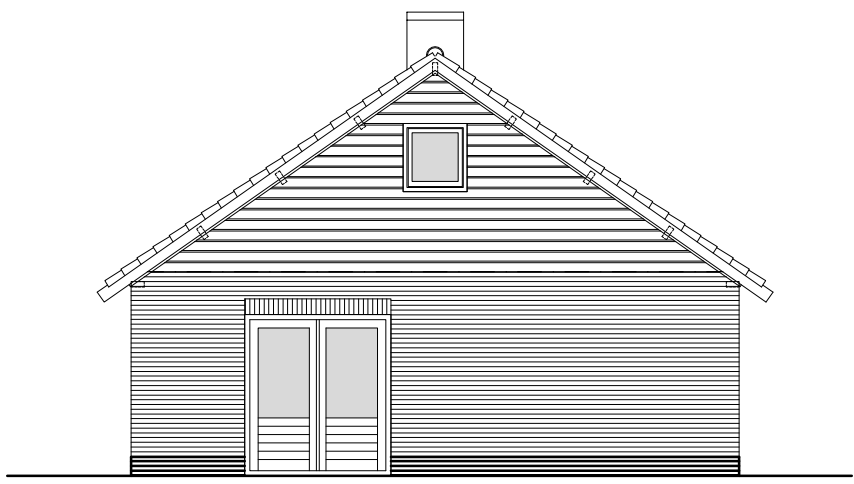


OOSTGEVEL




NOORDGEVEL

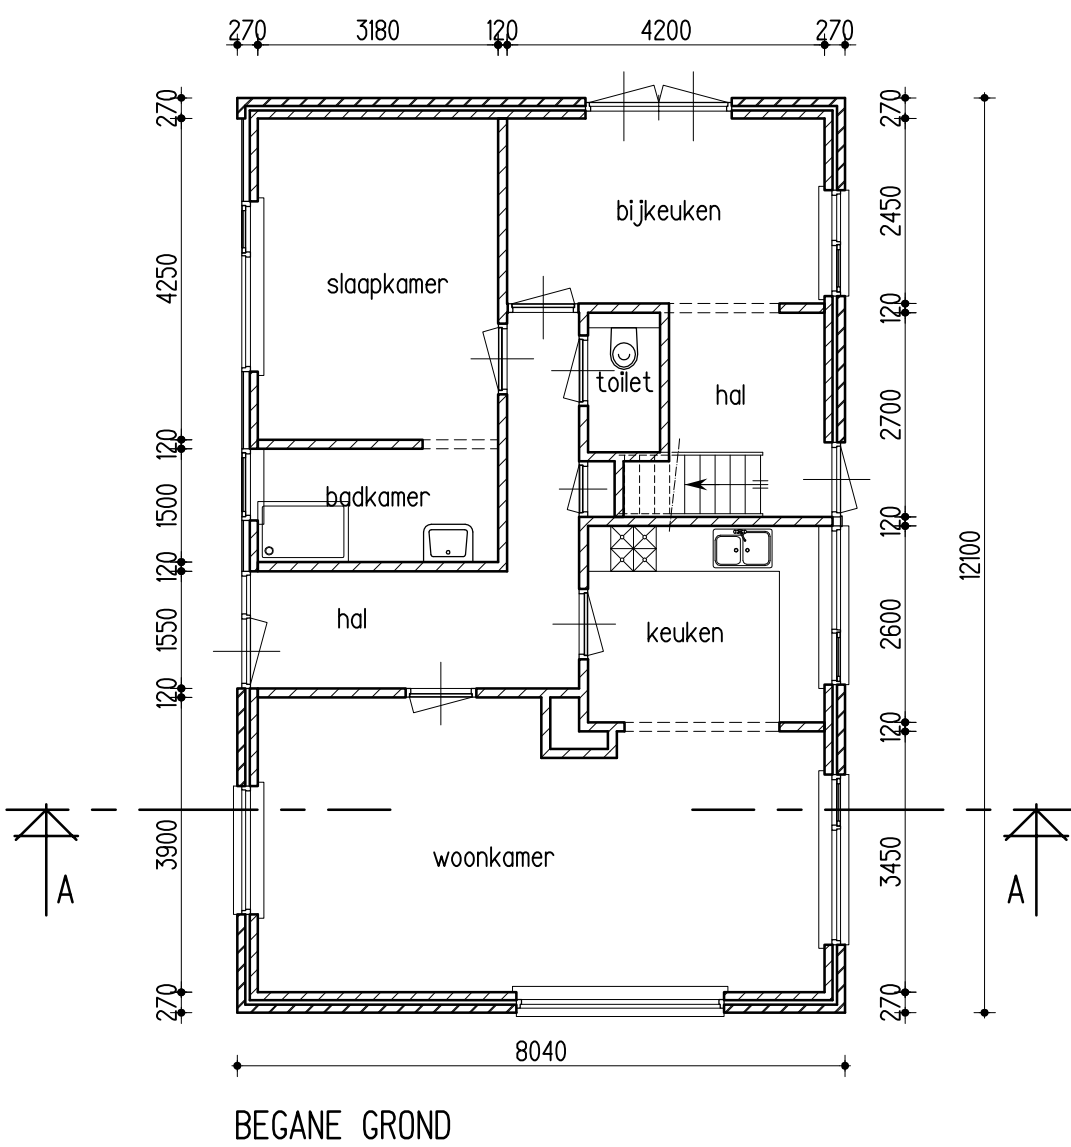


BEGANE GROND

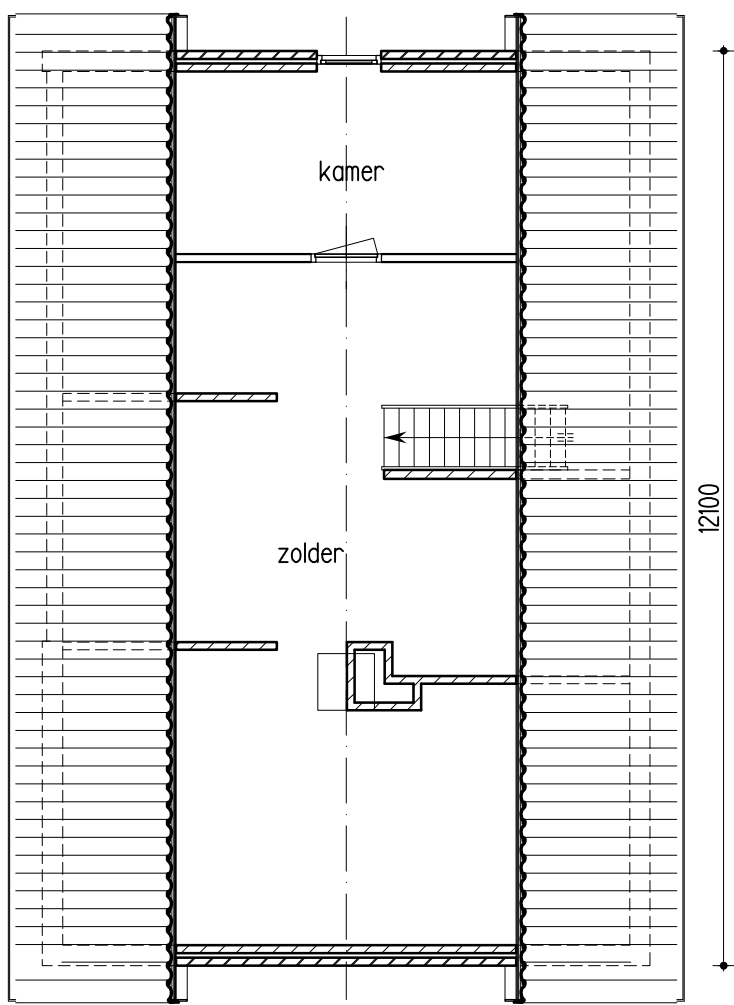

VERDIEPING

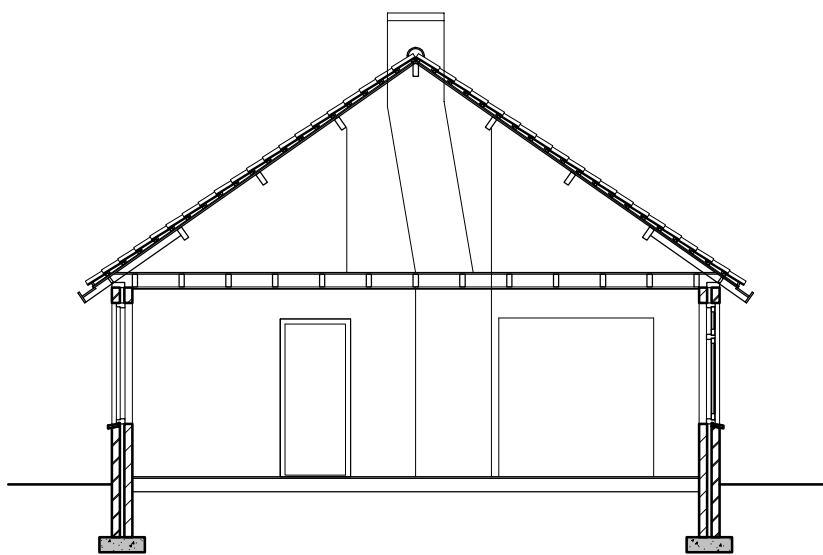

DWARSDOORSNEDE A-A

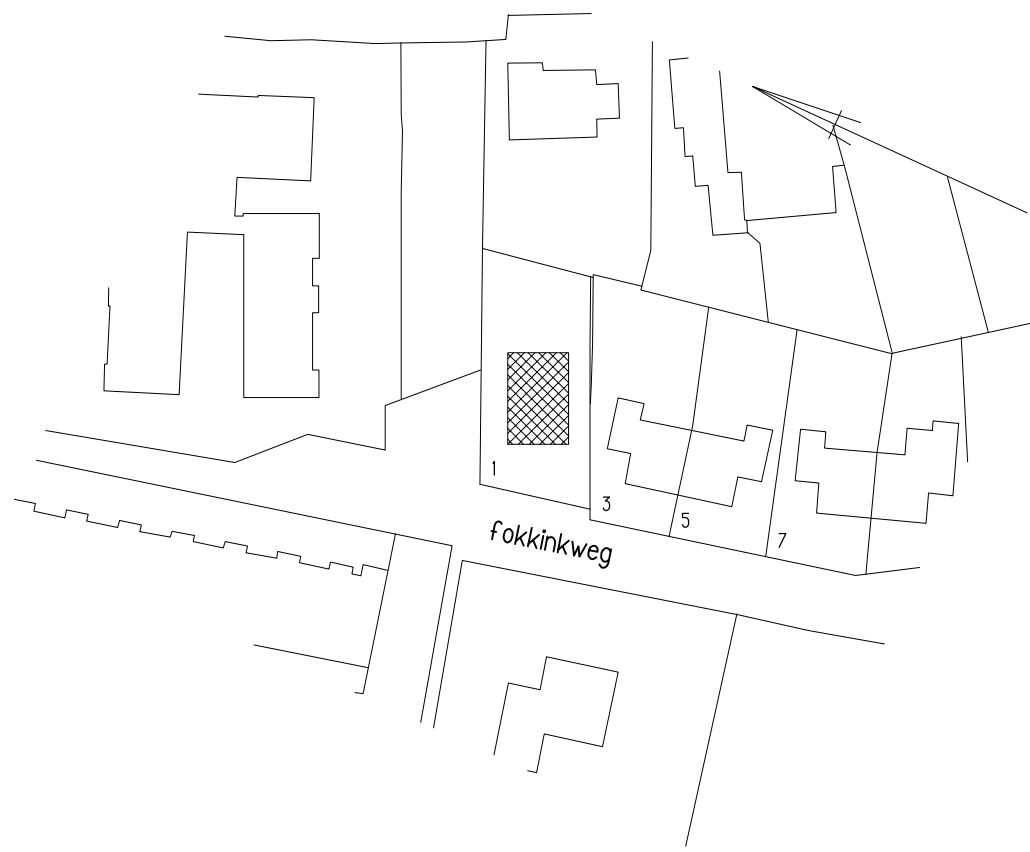

SITUATIE schaal 1:1000

Kadstr. Gem. HENGLO (GLD)
Sectie L
Perceel 566

PLAATSEN DAKKAPEL FOKKINKWEG 1 TE HENGLO (GLD)

opdr. Fam. E.J. Jolink	sch. Form. 594x420	1:100	14-II-2017	werk FH 1	blad 01
ond. Bestaande Toestand	dot. get. j.b.				

Fam. E.J. Jolink Fokkinkweg 7255 AJ Hengelo (GLD) tel 0651876753