



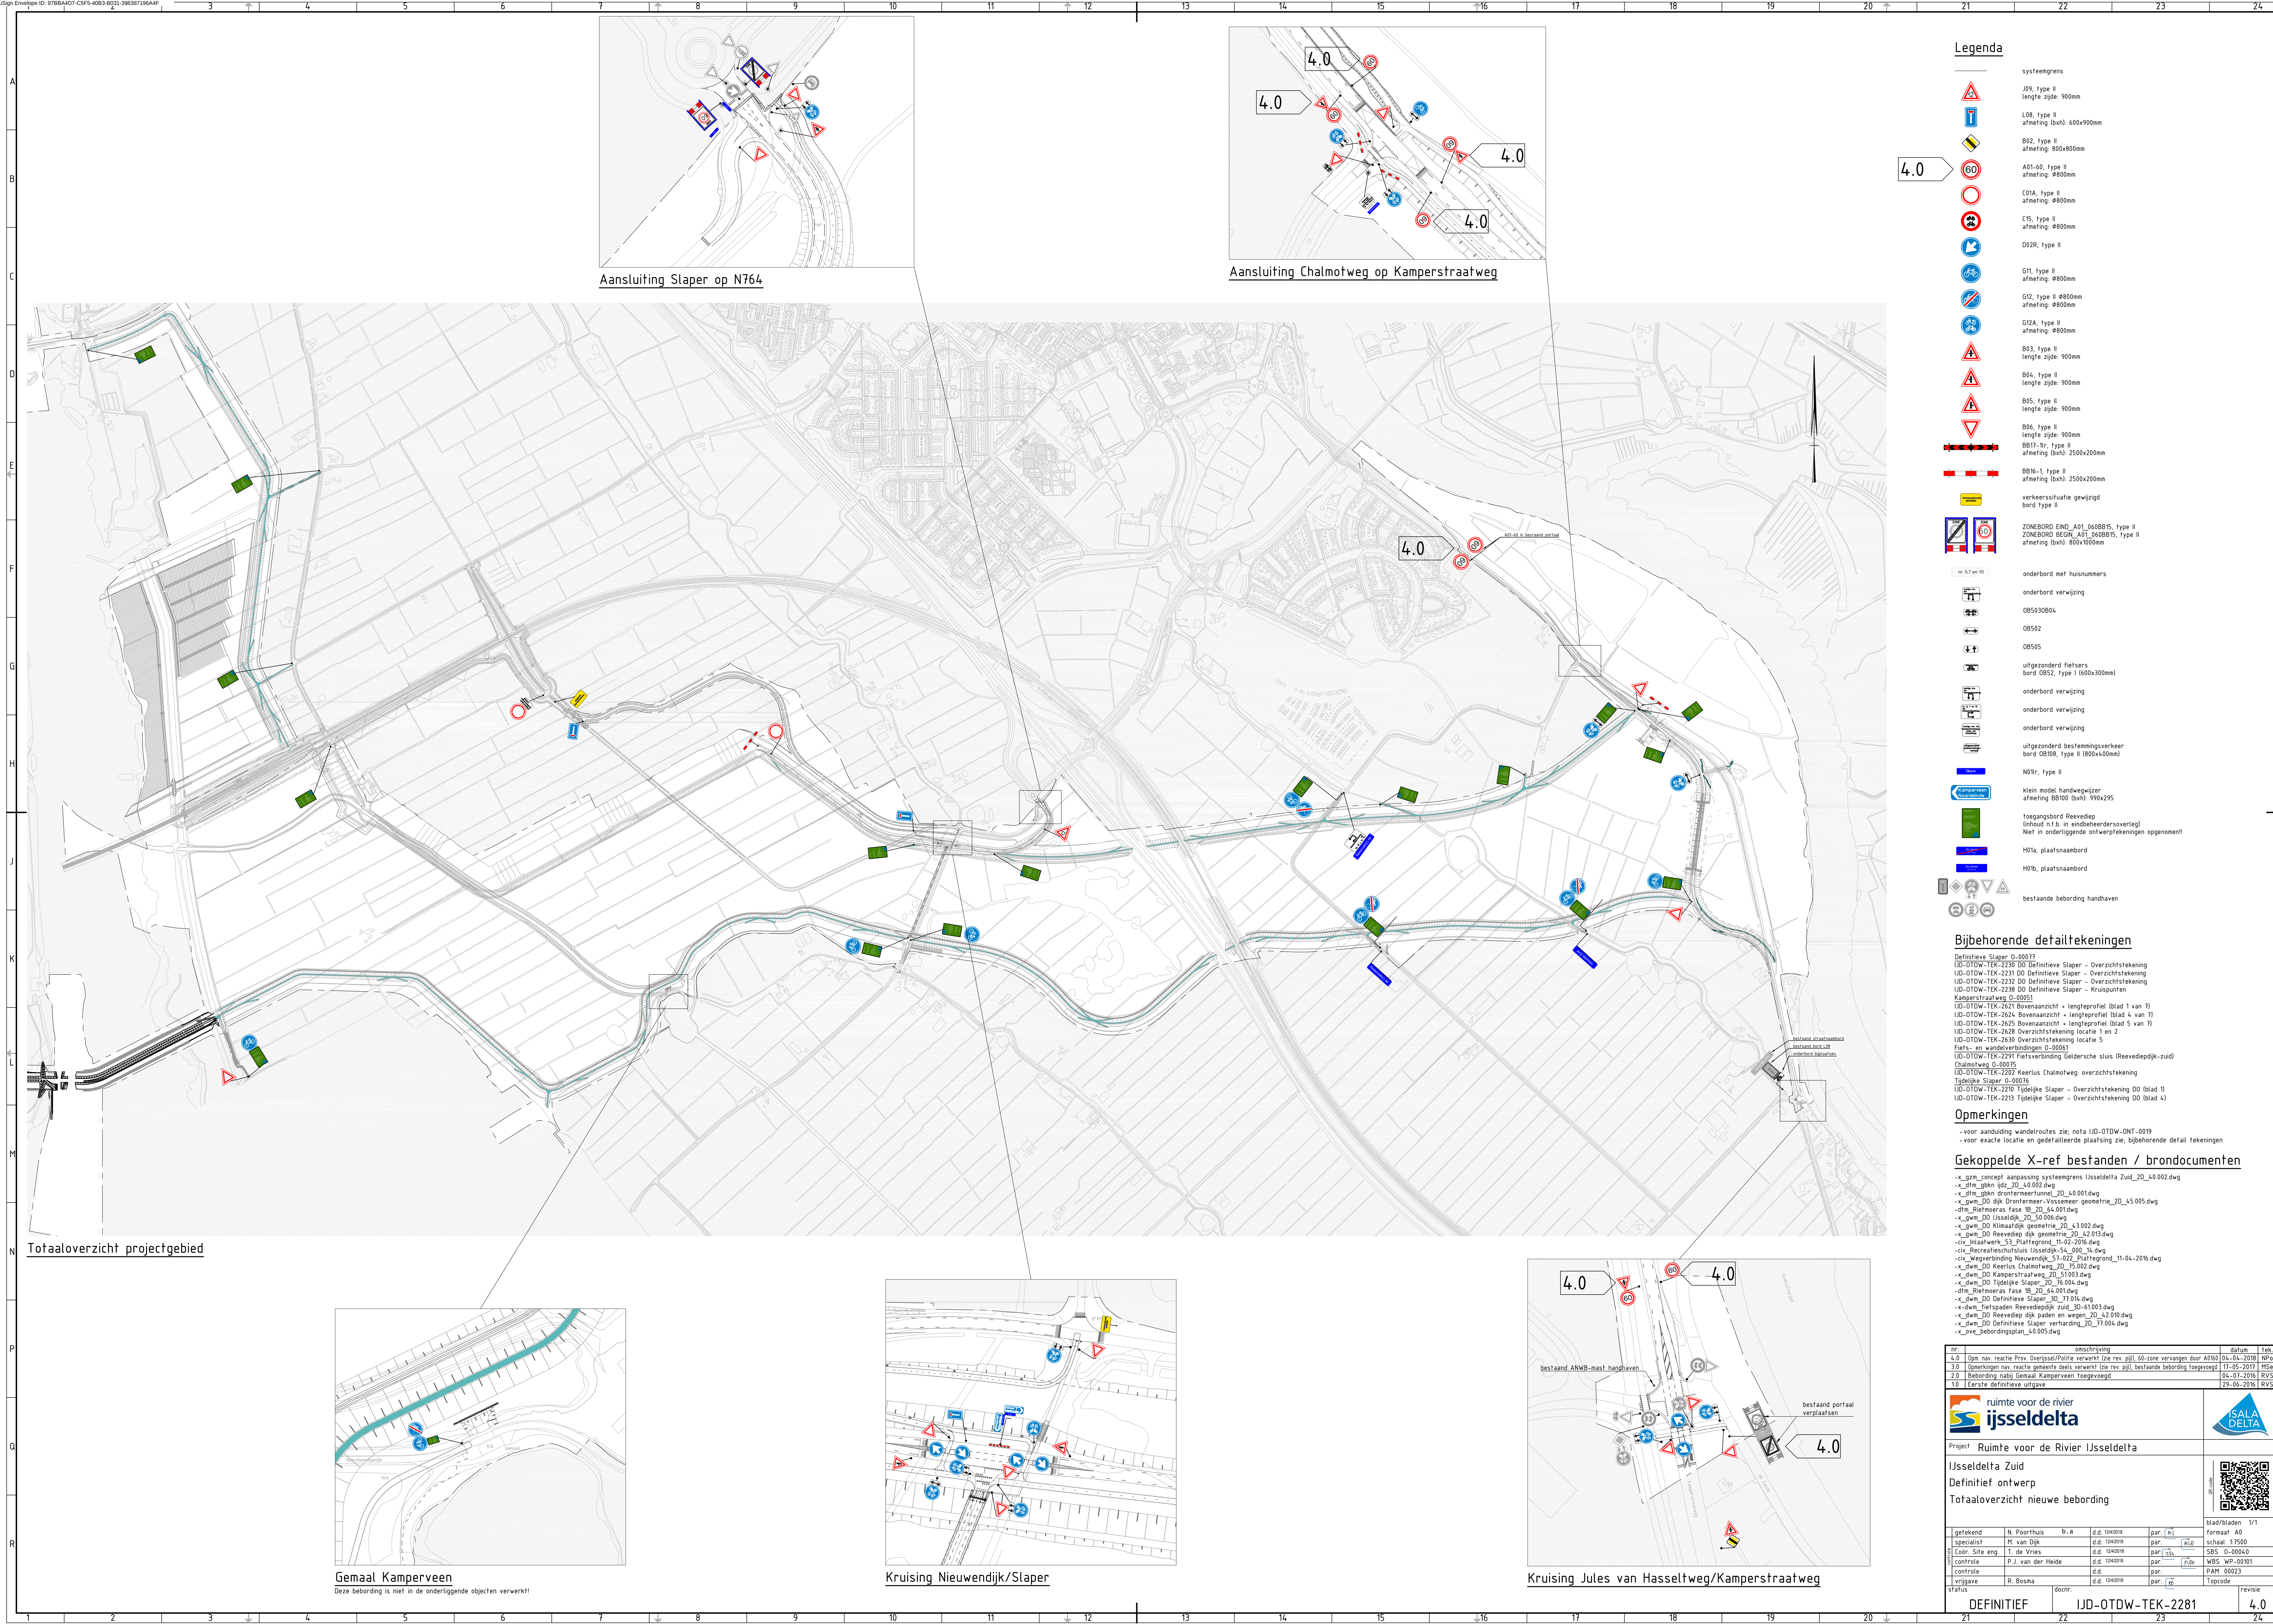


Aansluiting Slaper op N764

Aansluiting Chalmotweg op Kamperstraatweg


Totaaloverzicht projectgebied

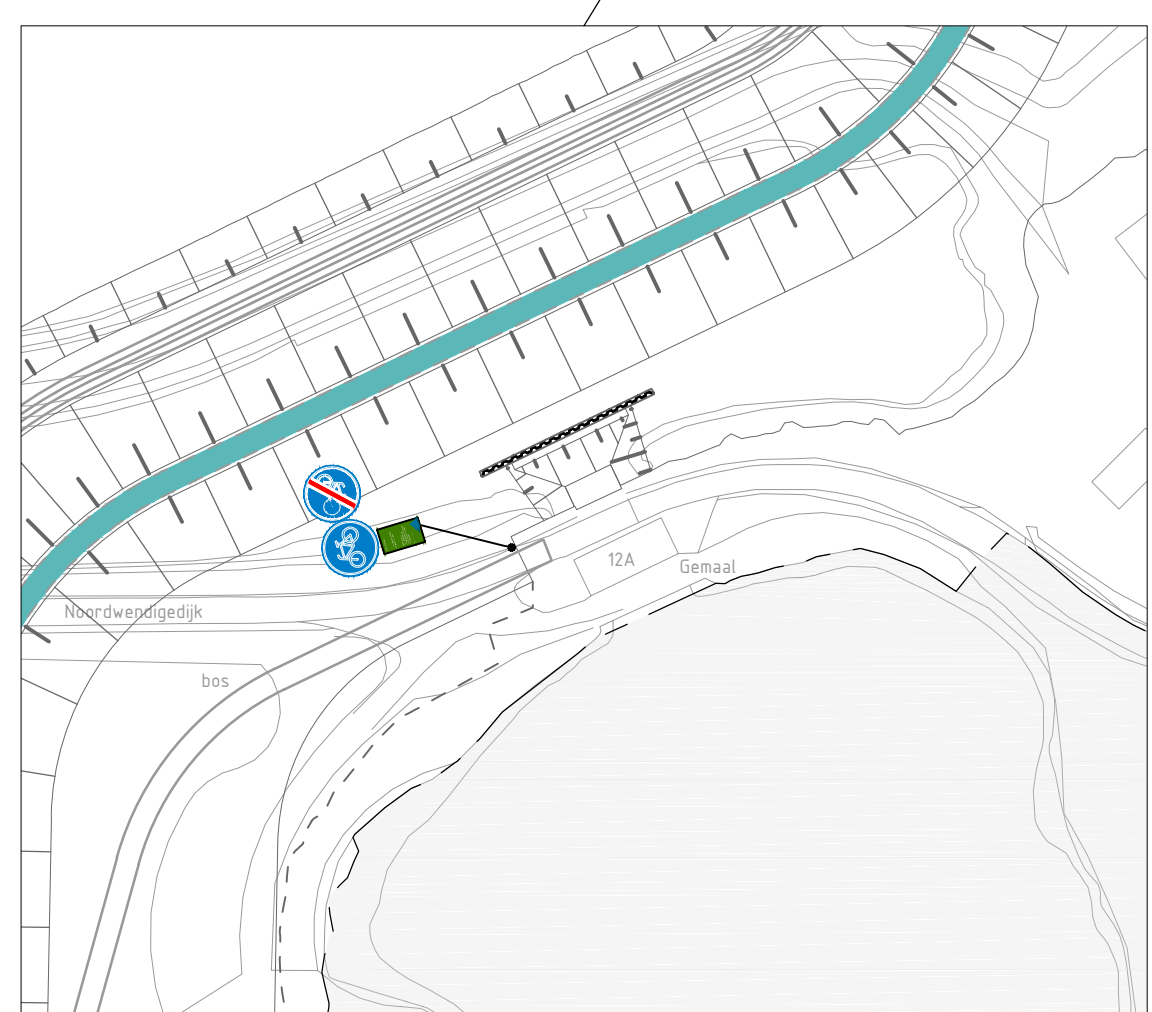

Gemaal Kamperveen
Deze bebording is niet in de onderliggende objecten verwerkt!

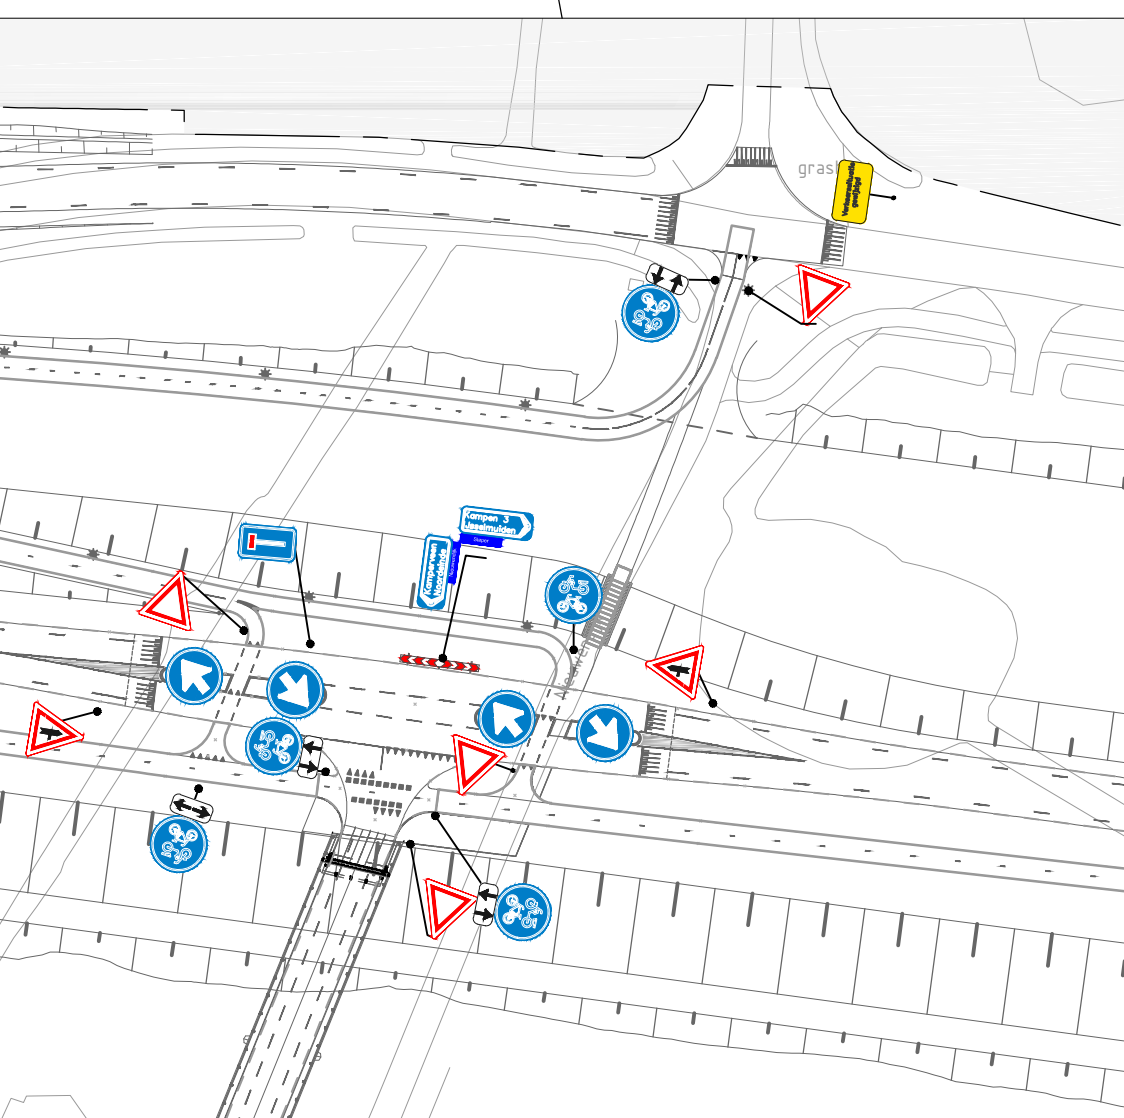

Kruising Nieuwendijk/Slaper

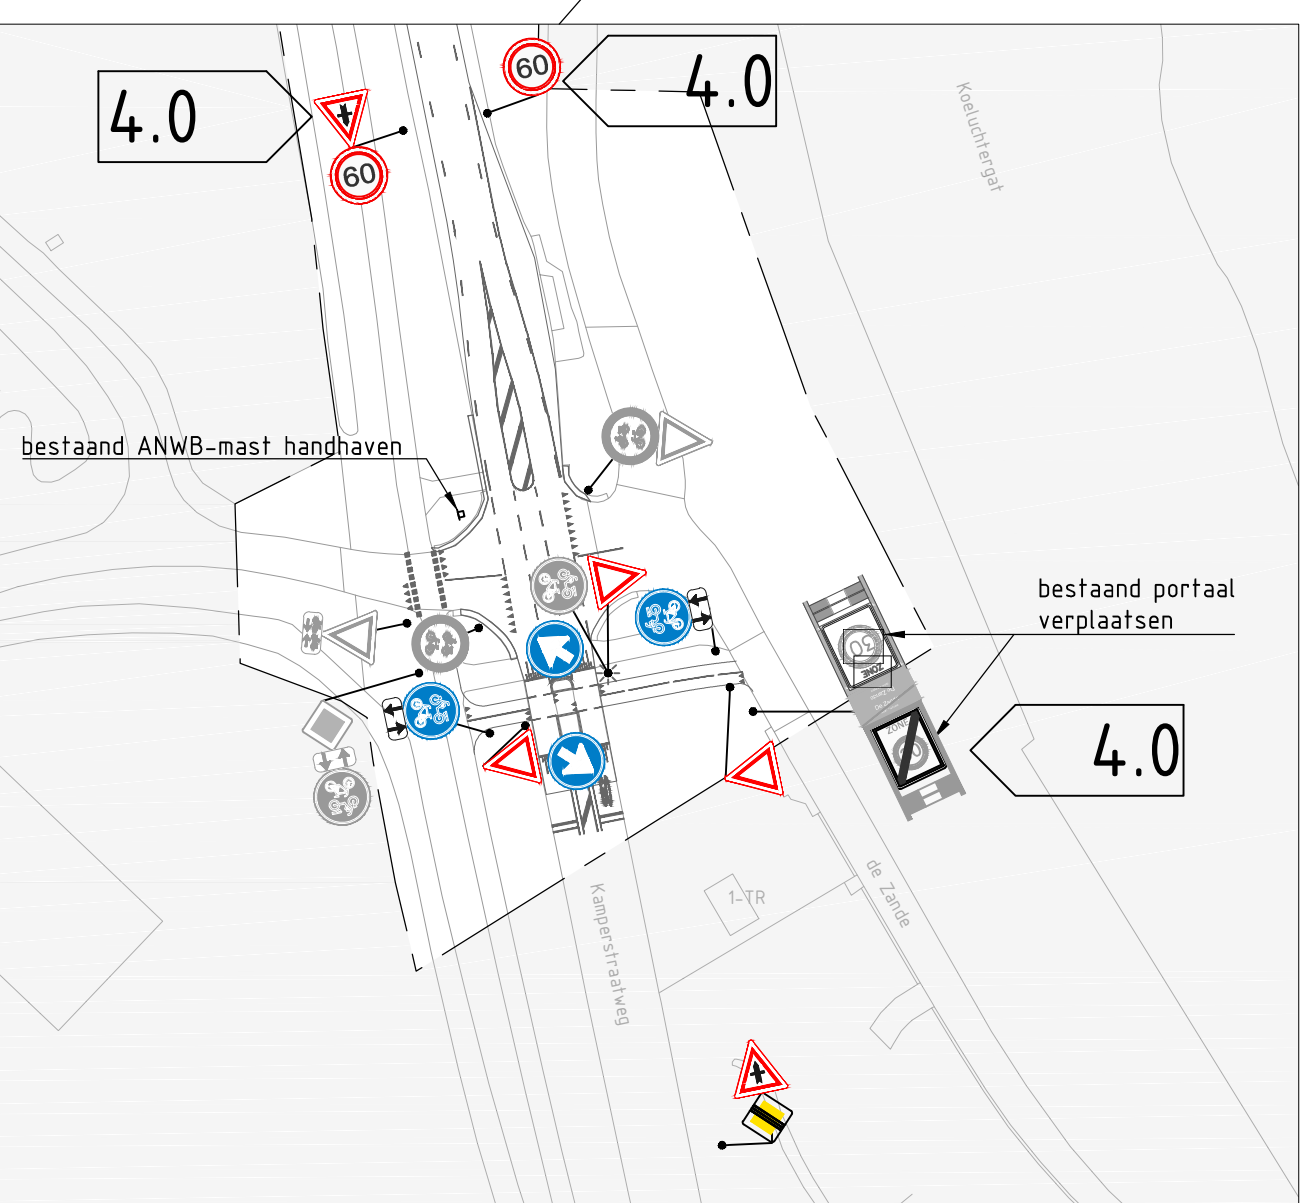

Kruising Jules van Hasseltweg/Kamperstraatweg

Legenda

- systeengrens
- J09, type II
lengte zijde: 900mm
- L08, type II
afmeting (bxh): 600x900mm
- B02, type II
afmeting: 800x800mm
- A01-60, type II
afmeting: Ø800mm
- C01A, type II
afmeting: Ø800mm
- C15, type II
afmeting: Ø800mm
- D02R, type II
- G11, type II
afmeting: Ø800mm
- G12, type II Ø800mm
afmeting: Ø800mm
- G12A, type II
afmeting: Ø800mm
- B03, type II
lengte zijde: 900mm
- B04, type II
lengte zijde: 900mm
- B05, type II
lengte zijde: 900mm
- B06, type II
lengte zijde: 900mm
- BB11-1lr, type II
afmeting (bxh): 2500x200mm
- BB16-1, type II
afmeting (bxh): 2500x200mm
- verkeerssituatie gewijzigd
bord type II
- onderbord met huisnummers
- onderbord verwijzing
- 0B5030B04
- 0B502
- 0B505
- uitgezonderd fietsers
bord 0B52, type I (600x300mm)
- onderbord verwijzing
- onderbord verwijzing
- uitgezonderd bestemmingsverkeer
bord 0B108, type II (800x400mm)
- N01lr, type II
- klein model handwijzer
afmeting: BD100 (bxh): 990x295
- teegangbord Reevediep
(inblad v.d. in aanbestedersoverleg)
Niet in onderliggende ontwerpen opgenomen!
- H01a, plaatsnaambord
- H01b, plaatsnaambord
- bestaande bebording handhaven

Bijbehorende detailtekeningen

- Definitieve Slaper 0-00077
- IJD-OTW-TEK-2230 DO Definitieve Slaper - Overzichtstekening
- IJD-OTW-TEK-2231 DO Definitieve Slaper - Overzichtstekening
- IJD-OTW-TEK-2232 DO Definitieve Slaper - Overzichtstekening
- IJD-OTW-TEK-2238 DO Definitieve Slaper - Kruispunten
- Kamperstraatweg 0-00051
- IJD-OTW-TEK-2621 Bovenaanzicht + lengteprofiel (blad 1 van 1)
- IJD-OTW-TEK-2624 Bovenaanzicht + lengteprofiel (blad 4 van 1)
- IJD-OTW-TEK-2625 Bovenaanzicht + lengteprofiel (blad 5 van 1)
- IJD-OTW-TEK-2628 Overzichtstekening locatie 1 en 2
- IJD-OTW-TEK-2630 Overzichtstekening locatie 5
- Fiets- en wandelverbindingen 0-00065
- IJD-OTW-TEK-2291 Fietsverbinding Geldersche sluis (Reevediep-dijk-zuid)
- Chalmotweg 0-00075
- IJD-OTW-TEK-2292 Keerlus Chalmotweg overzichtstekening
- Tijdelijke Slaper 0-00076
- IJD-OTW-TEK-2210 Tijdelijke Slaper - Overzichtstekening DO (blad 1)
- IJD-OTW-TEK-2219 Tijdelijke Slaper - Overzichtstekening DO (blad 4)

Opmerkingen

- voor aanduiding wandelroutes zie; nota IJD-OTW-ONT-0019
- voor exacte locatie en gedetailleerde plaatsing zie; bijbehorende detail tekeningen

Gekoppelde X-ref bestanden / brondocumenten

- x_gzm_concept aanpassing systeengrens IJsseldelta Zuid_40.002.dwg
- x_dhm_gbn_ijd_20_40.002.dwg
- x_dhm_gbn_drontermeertunnel_20_40.001.dwg
- x_gwm_dk_drontermeer-Vossemeer geometrie_20_45.005.dwg
- dm_Rietmoeras fase 1B_20_64.001.dwg
- x_gwm_dk_IJsseldijk_20_50.006.dwg
- x_gwm_dk_Kinaardijk geometrie_20_43.002.dwg
- x_gwm_dk_Reevediep dijk geometrie_20_42.003.dwg
- civ_inlaafwerk_53_Plattegrond_11-02-2016.dwg
- civ_Recreatieschutsluis IJsseldijk-54_200_14.dwg
- civ_Wegverbinding Nieuwendijk_51-02-2016_Plattegrond_11-04-2016.dwg
- x_gwm_dk_Keerlus Chalmotweg_20_75.002.dwg
- x_gwm_dk_Kamperstraatweg_20_51.003.dwg
- x_gwm_dk_Tijdelijke Slaper_20_76.004.dwg
- dm_Rietmoeras fase 1B_20_64.001.dwg
- x_gwm_dk Definitieve Slaper_20_77.016.dwg
- x_gwm_Fietspaden Reevediep dijk_20_41.003.dwg
- x_gwm_dk Reevediep dijk paden en wegen_20_42.010.dwg
- x_gwm_dk Definitieve Slaper verharding_20_77.004.dwg
- x_gwm_bebordingplan_40.005.dwg

nr.	omschrijving	datum	tek.
4.0	Op nav. reactie Prov. Overijssel/Paitha verspreid (zie rev. gijl) 60-zone vervangen door A810	06-06-2018	NPS
3.0	Opmerkingen nav. reactie gemeente deels verwerkt (zie rev. gijl) bestaande bebording toegevoegd	17-05-2017	MSA
2.0	Bebording nabij Gemaal Kamperveen toegevoegd	04-07-2016	RVS
1.0	Eerste definitieve uitgave	29-06-2016	RVS

ruimte voor de rivier ijsseldelta		ISALA DELTA	
Project Ruimte voor de Rivier IJsseldelta			
Definitief ontwerp			
Totaaloverzicht nieuwe bebording			
getekend	N. Poorthuis	b-a	d.d. 10/02/18
specialist	M. van Dijk	d.d. 10/02/18	par. <i>hls</i>
Coör. Site eng.	T. de Vries	d.d. 10/02/18	par. <i>hls</i>
controle	P.J. van der Heide	d.d. 10/02/18	par. <i>hls</i>
vriggaar	R. Bosma	d.d. 10/02/18	par. <i>hls</i>
status	doctr		revisie
DEFINITIEF		IJD-OTW-TEK-2281	4.0