



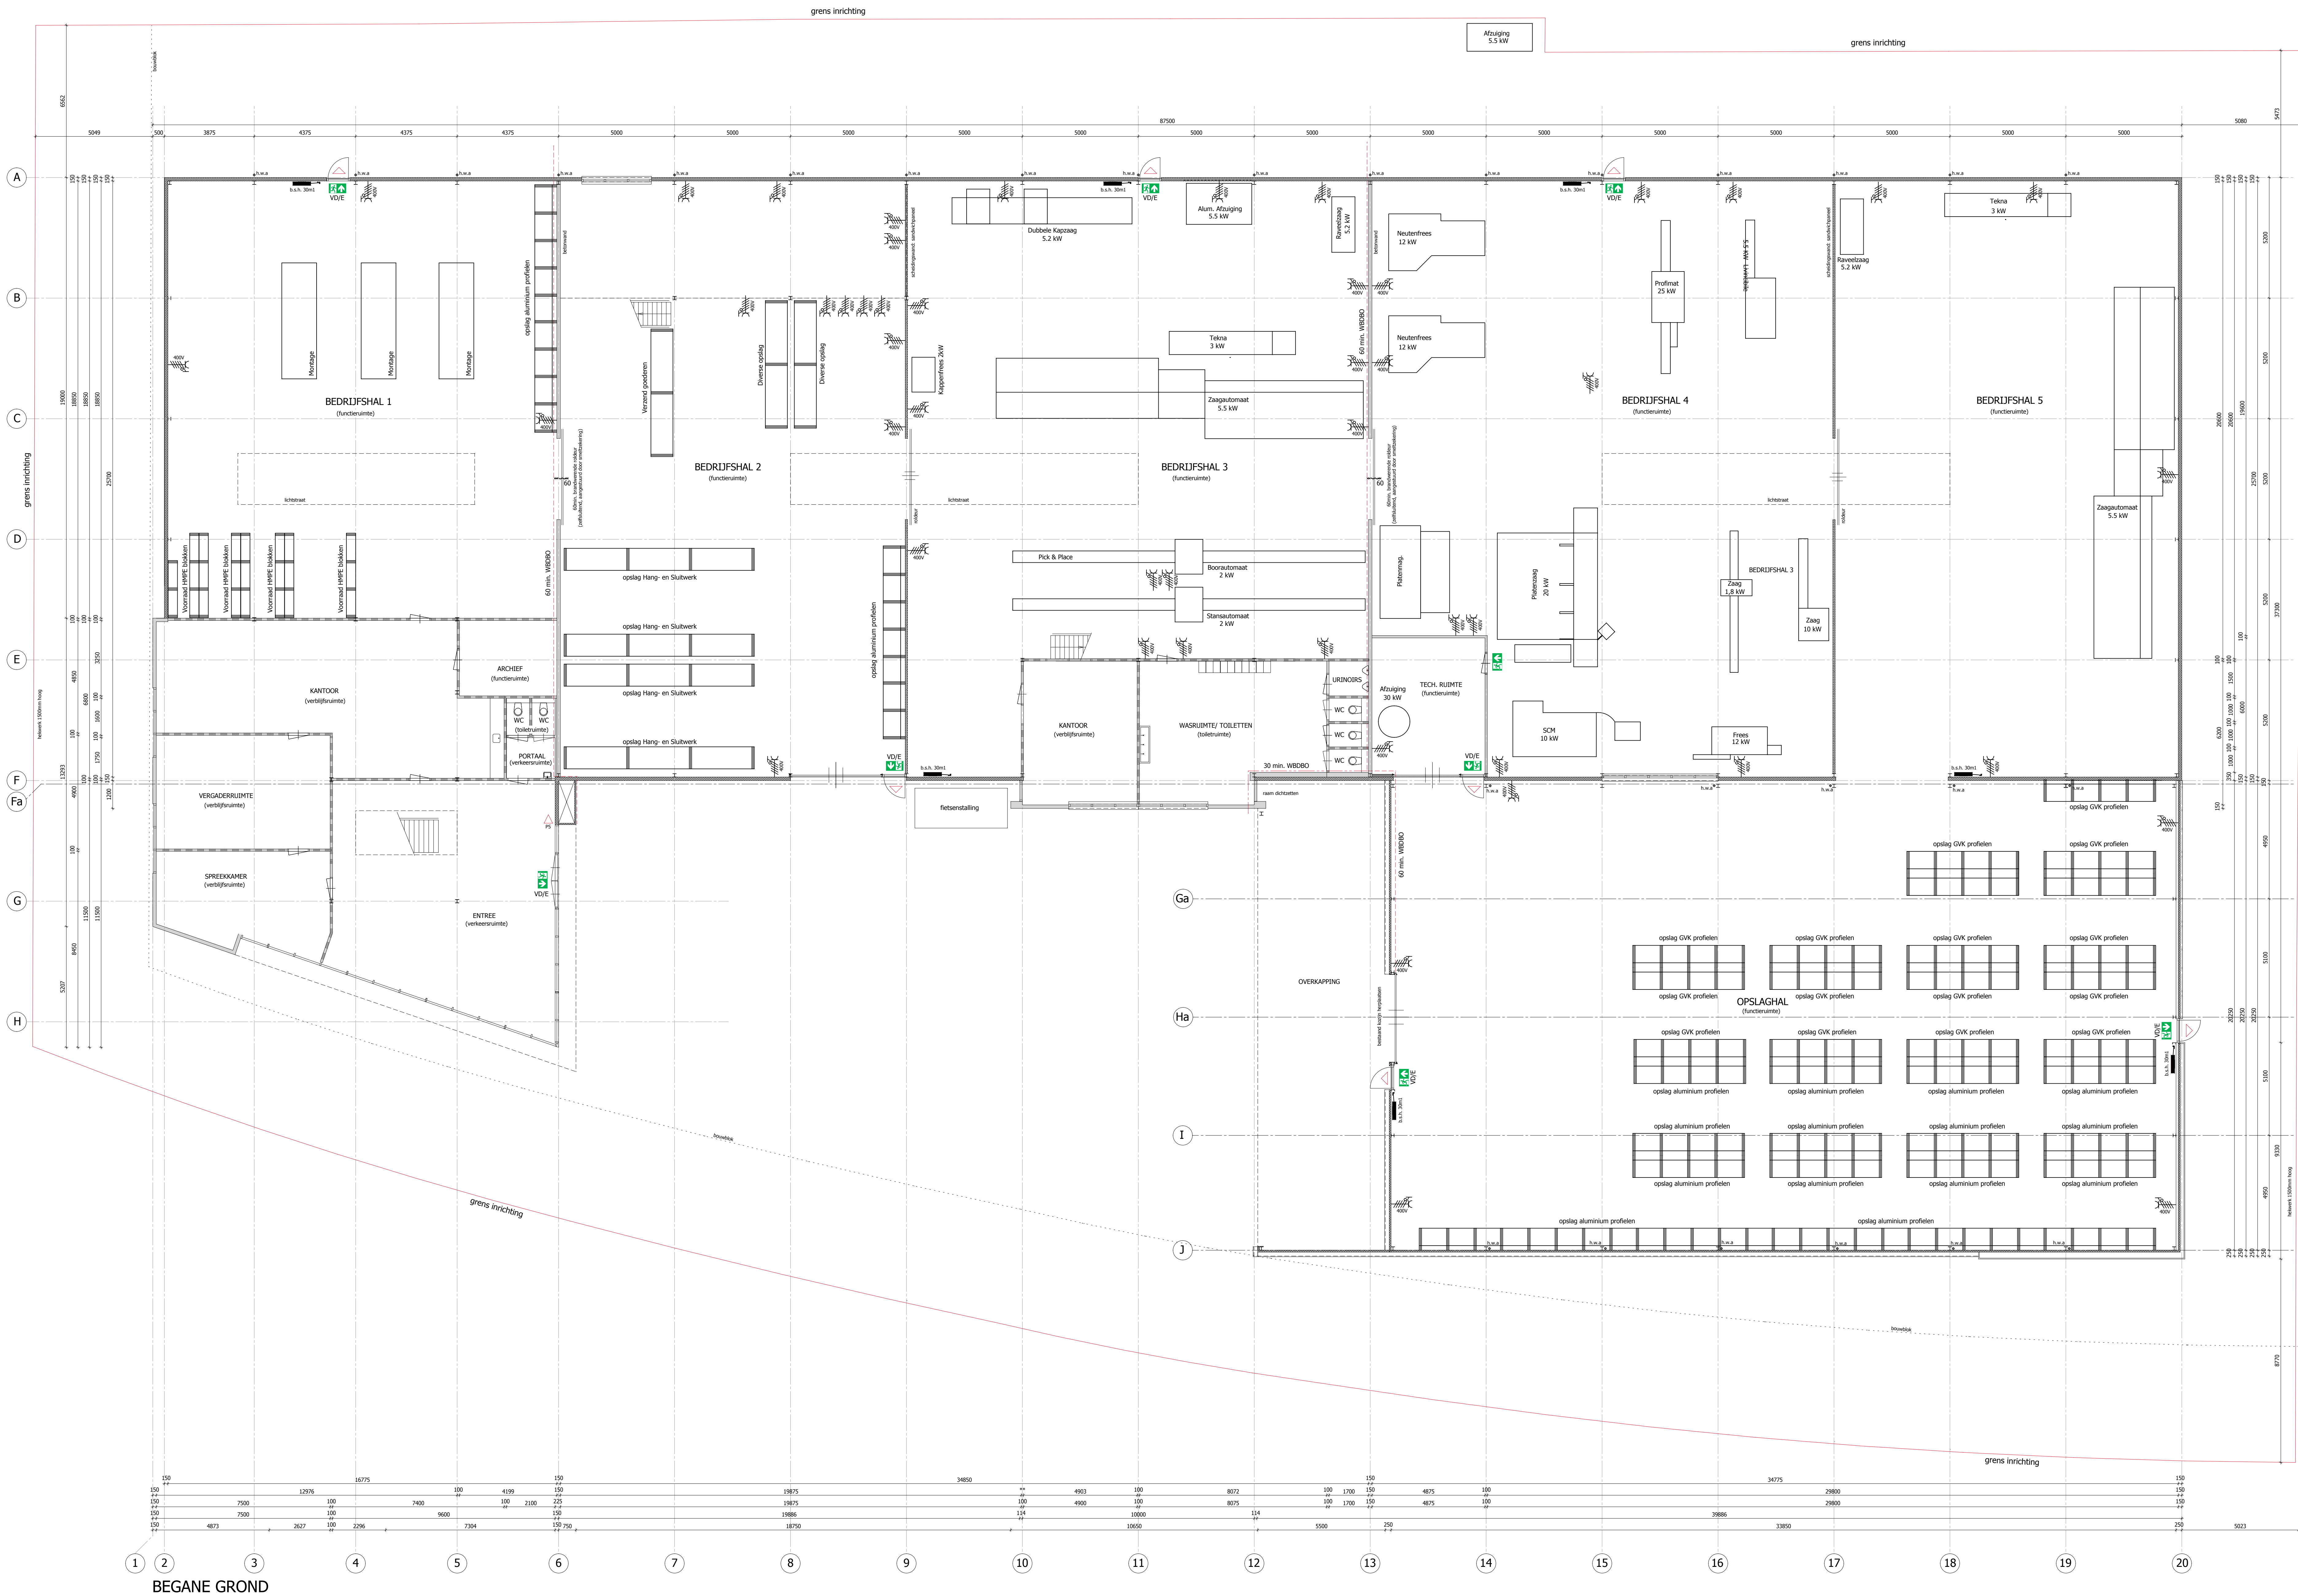

Renvooi symbolen	
	Vluchtdeur
	Brandwerende zelfsluitende deur met een WREDO van tenminste 60 min. (conform NEN 6068 / getest NEN 6069)
	Vluchtdeur, met de aangegeven draairichting, te allen tijde van binnenuit openen zonder gebruikmaking van sleutel of aanvoeren (conform NEN-EN 179)
	Regelend afsluiting, afsluitingsconstructie conform NEN 6068, afsluitingsconstructie conform NEN-EN ISO 7010
	Noodverlichting (gedurende 60 min. een capaciteit van min. 1 lux op vloerniveau) conform bouwbesluit afd 2.7 cq 2.8 en NEN-EN 1838
	Brandstangkoppel met slangeleer 30 meter (afgevoerd conform NEN-EN 179)
	Handbrandblusbeetel: inhoud 5kg, poederklasse (brandklasse 2)
	Weerstand tegen Branddorst en Brandoverlast (WBDO) ten minste 30 min. (conform NEN 6068)
	Weerstand tegen Branddorst en Brandoverlast (WBDO) ten minste 60 min. (conform NEN 6068)
Brandbeschikking 60min. WBDO volgens tekening	
Vluchtroute aanduidingen conform NEN 6068 en moeten aan de zichtbaarsen conform NEN-EN 1838	
Alle vluchtroutes moeten zonder losse voorwerpen (zoals deuren) kunnen worden geopend (b.v. knopplinder)	
Blaasmiddelen dienen duidelijk zichtbaar te worden opgehangen of gemarkeerd met een pictogram als bedoeld in NEN 3011	

grens inrichting

RENVOOI MATERIALEN	
Onderdeel	
GEVELS	
Gevelbekleding	metaal sandwichpaneel
Koppelprofielen/banden	metaal
Staal profielen (kolommen en balken en schotten)	staalprofiel
Staal profielen draagconstructie	staalprofiel
Plint hal	beton
Binnenwanden hal	beton / metaal sandwichpaneel
Binnenwanden kantoor	metaalstud
GEVELOPENINGEN	
Kozijnen	aluminium
Draaiende delen en deuren	aluminium
Voordoor	aluminium
Buitendeuren	aluminium
Roldeuren hal	aluminium (60min brandwerend)
Dorpels buitendeuren	ETS
Raam / keldorpels	aluminium
DAK	
Dakafwerking	bitumen
Dakplaat binnenafwerking	staalplaat
Dakdorpelen/installaties	kurndak
Daklichten (lichtstraal)	aluminium profiel
Daklijst	aluminium
Dakisolatie	EPS en steenwol isolatie
Dak kantoor	staalplaat
DIVERSEN	
Balustrade staalframe	staalprofiel
Balustrade vulling	Balustrade vulling
Horizontale afvoer	PVC
Trappen	Staal en staal met houten treden
Betonvloer hal	beton
Betonvloer kantoor	beton
Betonvloer verdeling	beton
Binnenwanden	metaalstud

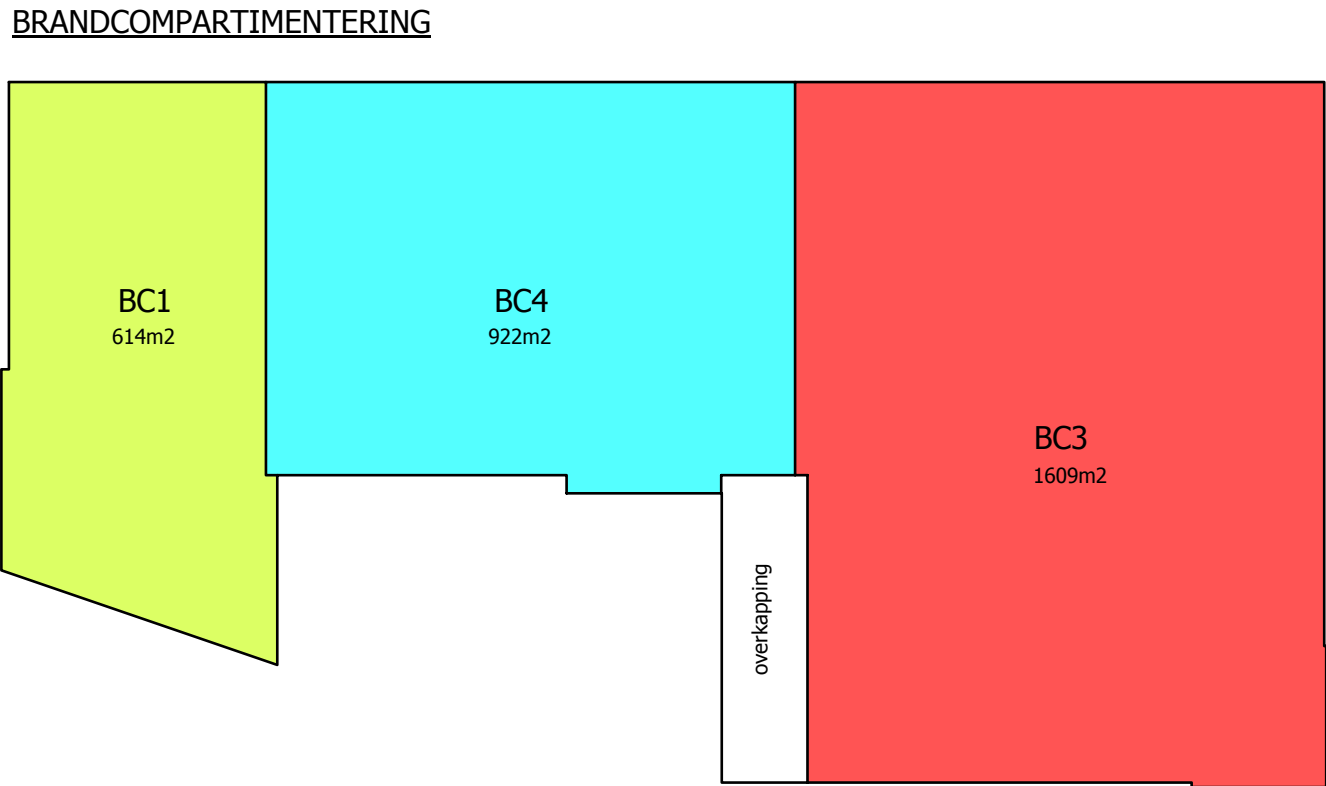

UITBREIDING VENSTER TECHNIEK B.V. TE ZELHEM

	- Schaal: 1:100 - Formaat: A1+ - Projectleider: M. Meijerink - Getekend: M. Meijerink - Onderdeel: Begane grond - Gewijzigd: -	- Opdrachtgever: Venster Techniek B.V., Erckweg 9, 7021 PB Zelhem, tel. 014- 625 933 - Werk: 18-134 - Stad: M1
--	--	--