



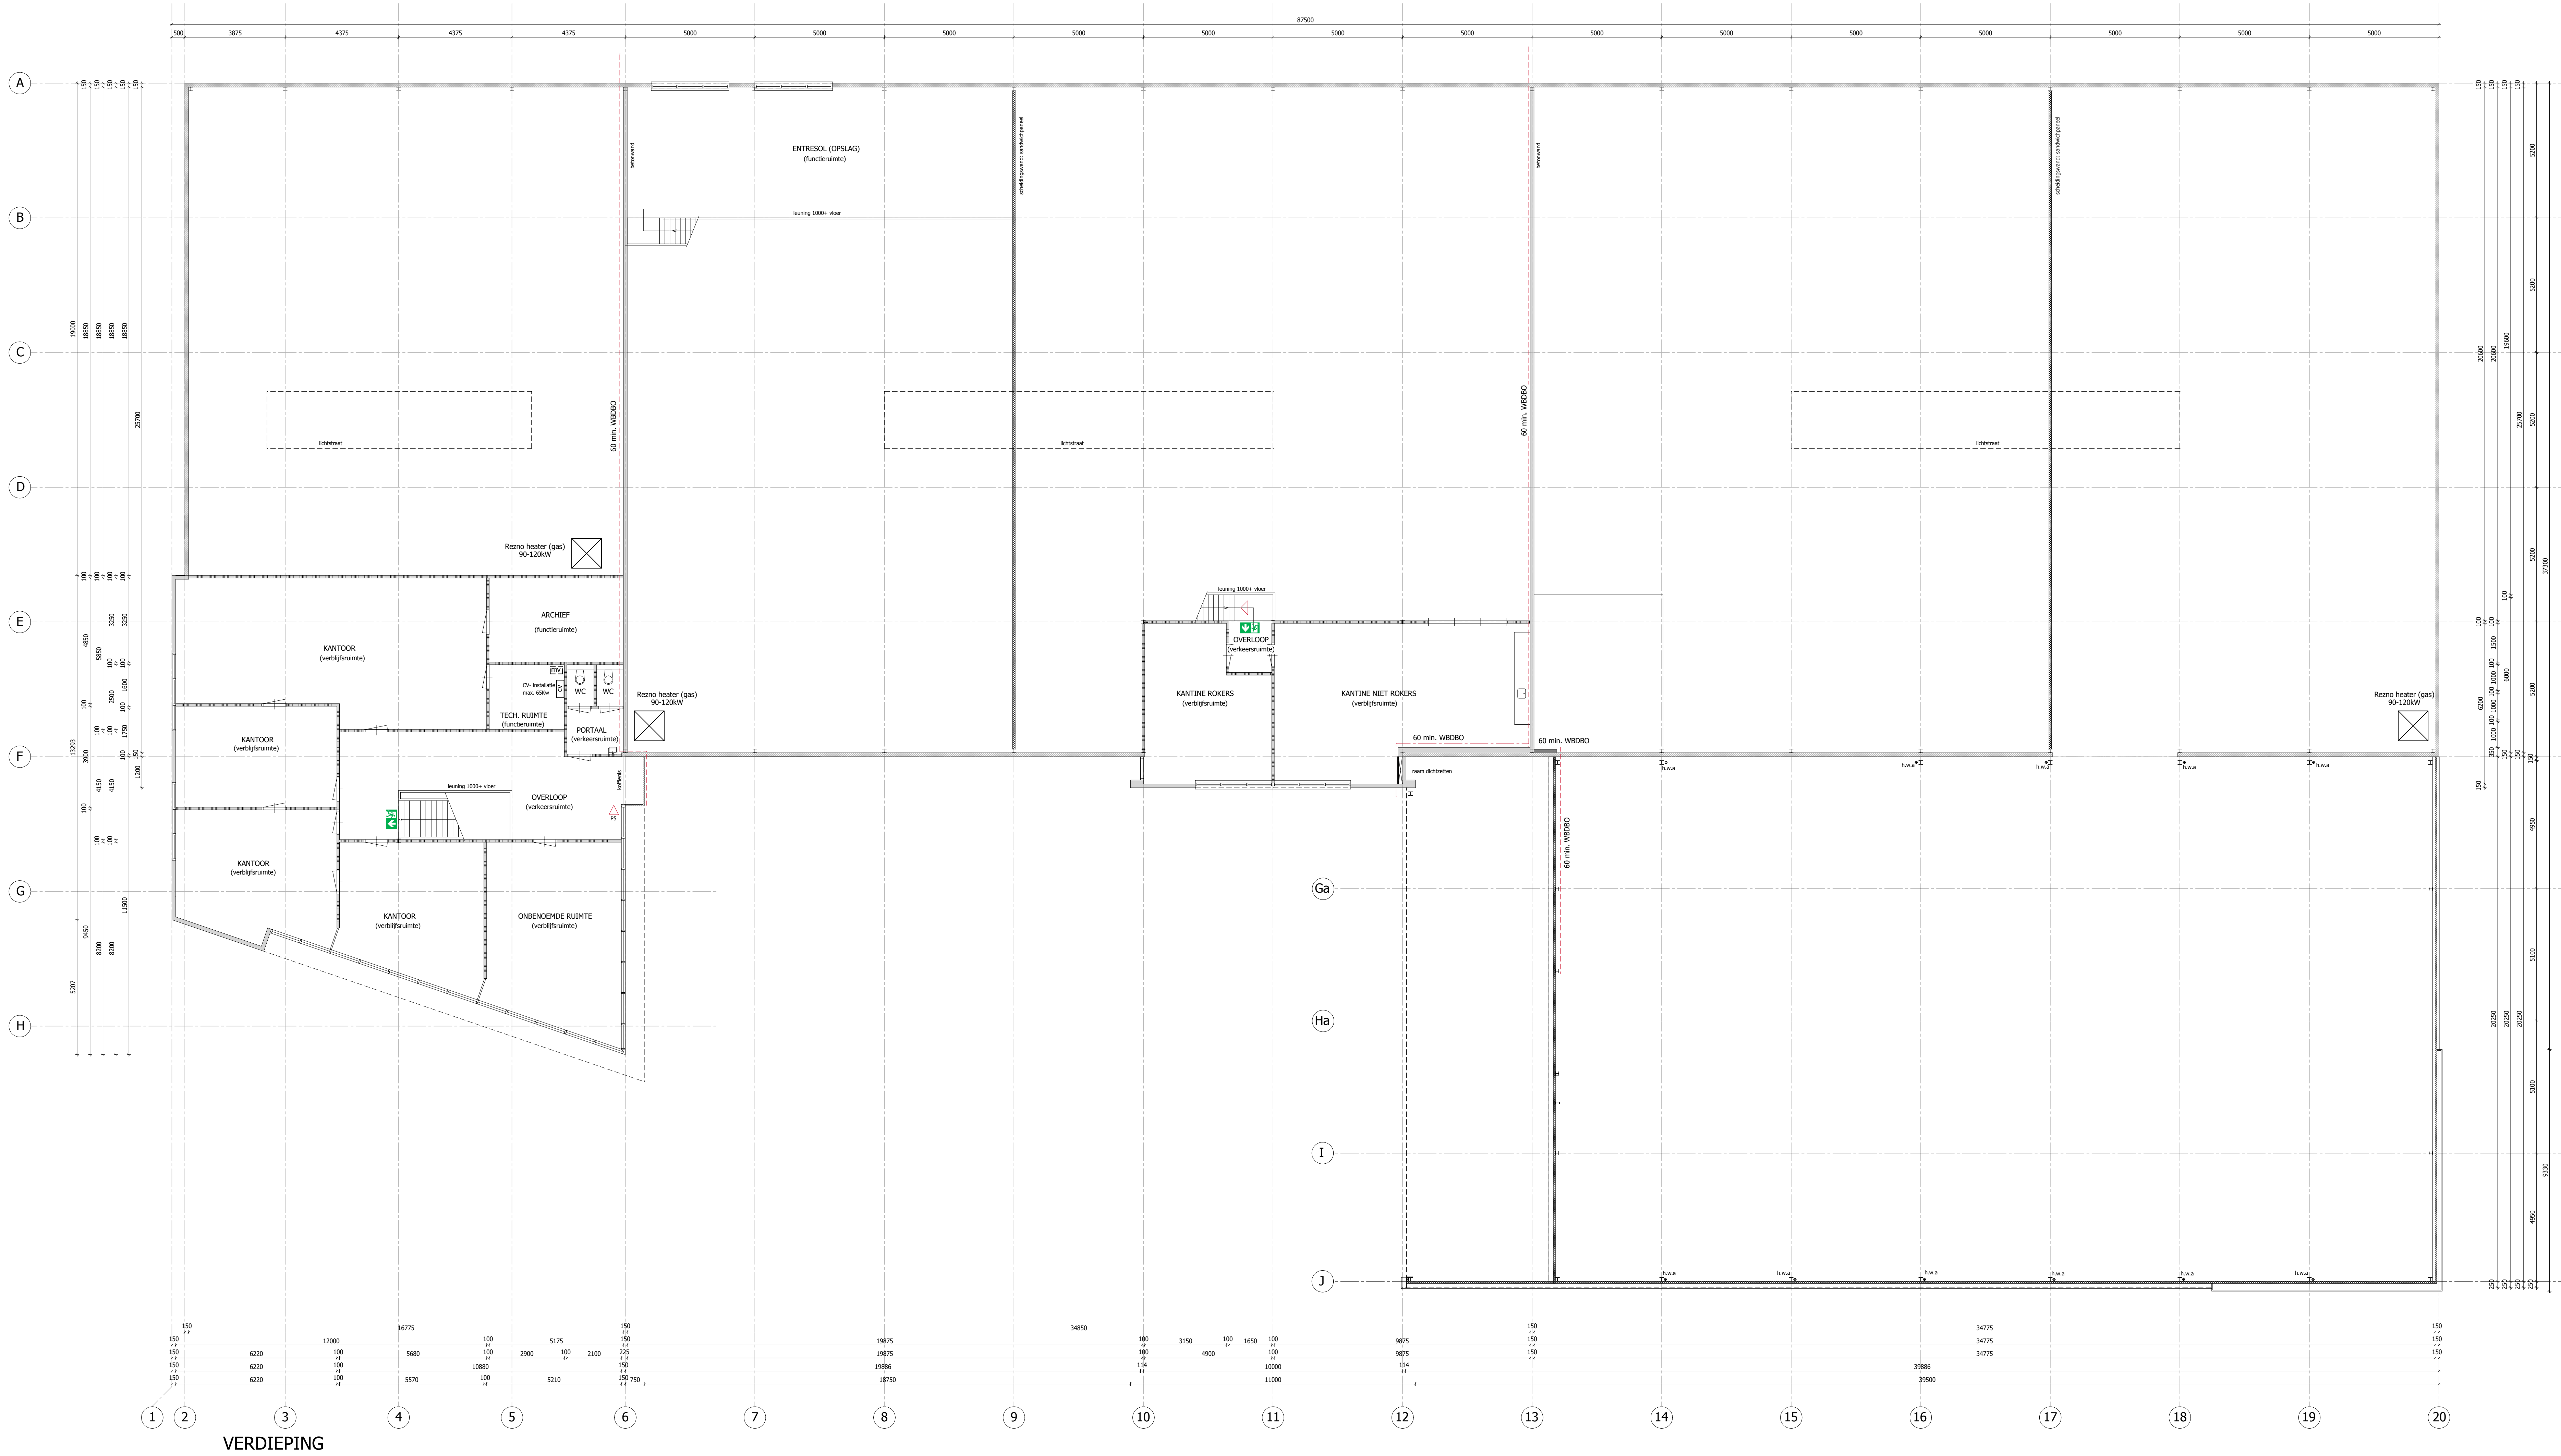

Renvooi symbolen	
	vluchtrichting
	Brandwerende zelfsluitende deur met een WBCBO van tenminste 60 min. (conform NEN 6068 / getest NEN 6069)
	Vluchtdoor, met de aangegeven draairichting, te allen tijde van binnenuit openen zonder gebruikmaking van sleutel of losse voorwerpen (conform NEN-EN 179)
	Reguliere uitgang, pictogramaanduiding conform NEN 6068, zichtbaarheid conform NEN-EN ISO 7010
	Brandanghepel met stanglengte 30 meter (uitgevoerd conform NEN 617-1)
	Handbrandblusmiddel: inhoud 5kg, poederblusser (brandklasse 2)
	Weerstand tegen Branddoodslag en Brandoverstag (WBBCBO) ten minste 30 min. (conform NEN 6068)
	Weerstand tegen Branddoodslag en Brandoverstag (WBBCBO) ten minste 60 min. (conform NEN 6068)
Brandschelingen 30/60min, WBCBO volgens tekening	
Vluchtroute aanduidingen conform NEN 6068 en moeten aan de zichtbaarsen conform NEN-EN 1838	
Alle vluchtduren moeten zonder losse voorwerpen (zoals sleutels) kunnen worden geopend (d.v. knopbediening)	
Stuurnodigen dienen duidelijk zichtbaar te worden opgehangen of gemarkeerd met een pictogram als bedoeld in NEN 3011	

RENVOOI MATERIALEN	
Onderdeel	
GEVELS	
Gevelbekleding	metaal sandwichpaneel
Kogelprofielen/haken	metaal
Staal profielen (kolommen en balken en schotten)	staalprofiel
Staal profielen draagconstructie	staalprofiel
Plint hal	beton
Binnenwanden hal	beton/ metaal sandwichpaneel
Binnenwanden kantoor	metaalblad
GEVELOPENINGEN	
Kozijnen	aluminium
Drasende delen en deuren	aluminium
Voordeuren	aluminium
Buitedeuren	aluminium
Roldeuren hal	aluminium (60mm brandwerend)
Dorpels buitedeuren	DTS
Ramen / beldorpels	aluminium
DAK	
Dakafwerking	bitumen
Dakplaat binnenafwerking	staalplaat
Dakdoorvoeren/installaties	kunststof
Daklichten (lichtstraat)	aluminium profiel
Dakliggt	aluminium
Dakisolatie	EPS en steenwol isolatie
Dak kantoor	staalplaat
Diversen	
Bekustade staalframe	staalprofiel
Bekustrade vulling	Bekustrade vulling
Hemelwater afvoer	PVC
Trappen	Staal en staal met houten treden
Betonnvloer hal	beton
Betonnvloer kantoor	beton
Betonnvloer verdieping	beton
Binnenwanden	metaalblad

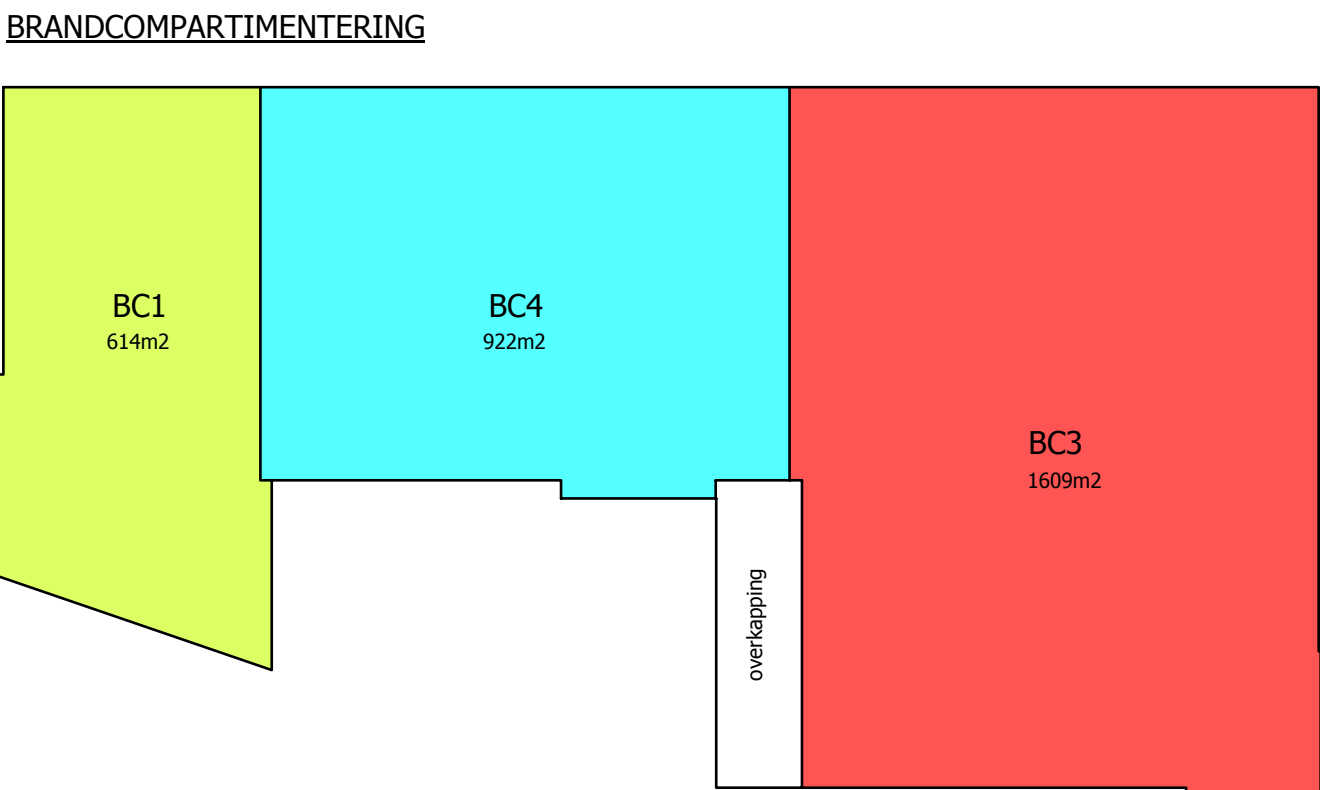

UITBREIDING VENSTER TECHNIEK B.V. TE ZELHEM

Hoofdstraat 43
T: 014-2659960
www.buildingdesign.nl

7625 PB Zenderen
F: 014-2659967
info@buildingdesign.nl

Uitbreiding:
Venster Techniek B.V.
Erkweg 9
7021 PB Zelhem
tel. 014- 625 933

Projectleider: M. Meijerink
Gekeurd: M. Meijerink
Onderdeel: Verdieping
Datum: 13-09-2018
Gewijzigd: -

Schaal: 1:100
Formaat: A1+
Projectleider: M. Meijerink
Gekeurd: M. Meijerink
Onderdeel: Verdieping
Datum: 13-09-2018
Gewijzigd: -

Werk: 18-134
Bast: M2