



hoogtedoorsnede A

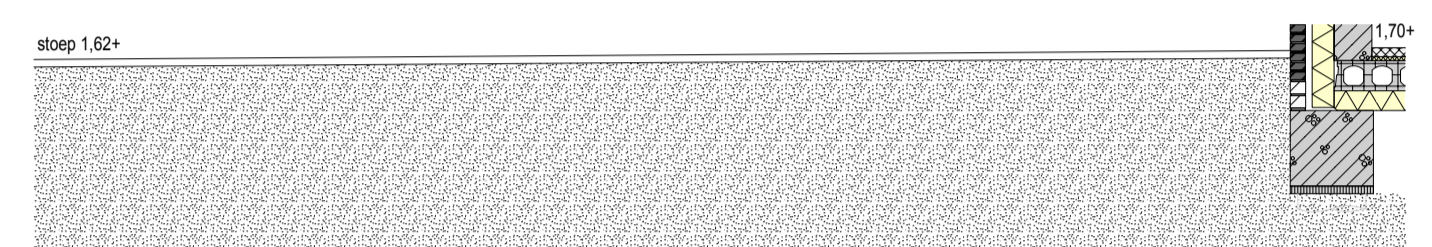

hoogtedoorsnede B

Kad. bekend: Vleuten
 Pl. bekend: De Meern
 sectie: F
 perceel: 671/681/965/7316/7318
 Schaal: 1:150

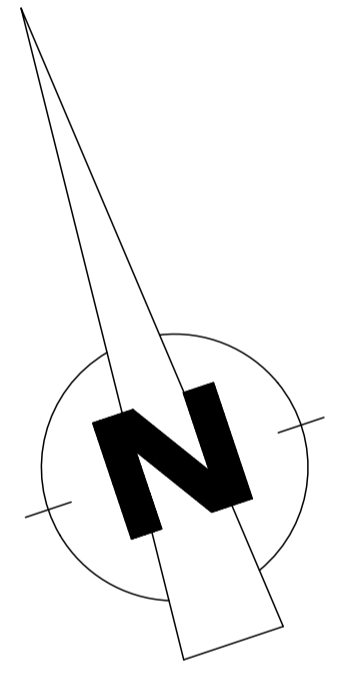

voor verklarende renvooiën zie blad BE1

g									
f									
e									
d									
c									
b									
a									
aanmaak:	21-12-17	LM	RvT						
Ind.	Datum	Get.	Gez.	Wijziging					

Plansleutel	TBBD - 000000 - BE - DEF - - - SIT - - - 0040 -
-------------	---

Status	OMGEVINGSVERG.AANVRAAG	Afgiftedatum	21-12-17
--------	-------------------------------	--------------	----------

Werk	De Meern, Castellumlaan 1, 29 Appartementen		
------	---	--	--

Opdrachtgever	6	Schaal	1:150
		Projectnummer	TD0432

Bouwplaats	Castellumlaan 1 De Meern Castellumlaan 1 3454 VA Utrecht	Blad	Index:
			BE 40

Onderdeel	Situatie
-----------	-----------------

QR-code
 Indien aanwezig, scannen om te controleren of tekening actueel is

