



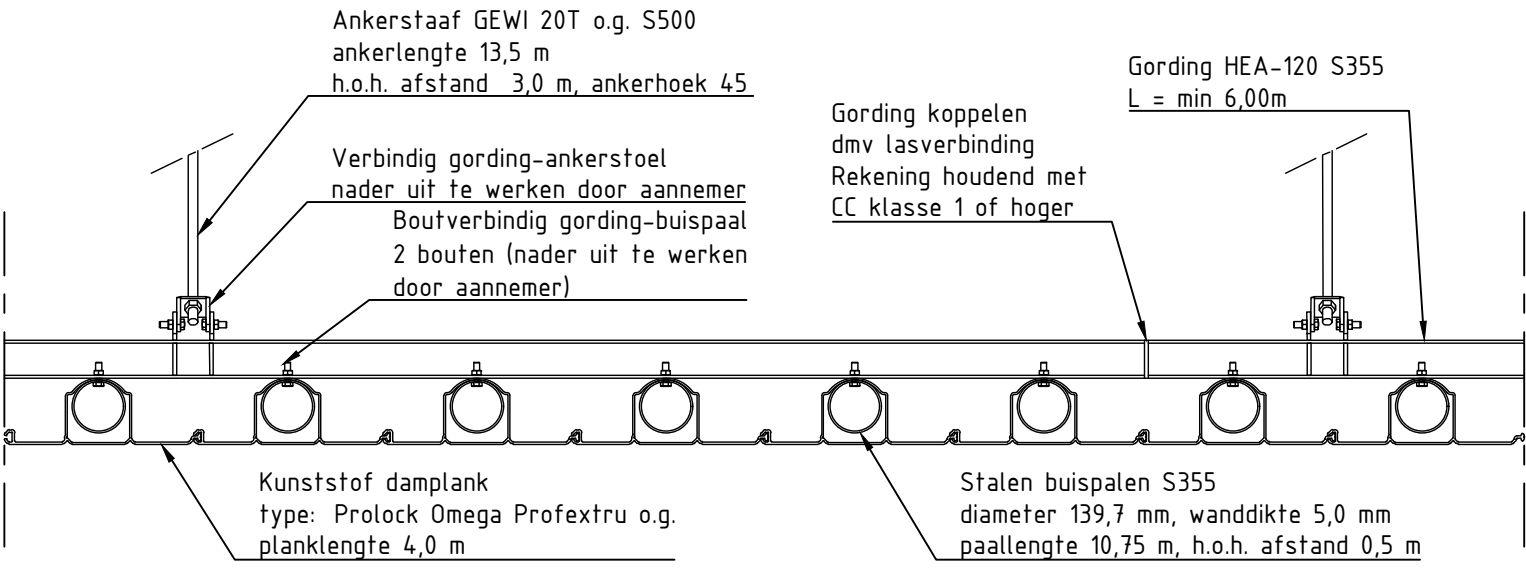


Detail 1: bovenaanzicht prolock damwand, gording en verankering
Schaal 1:20

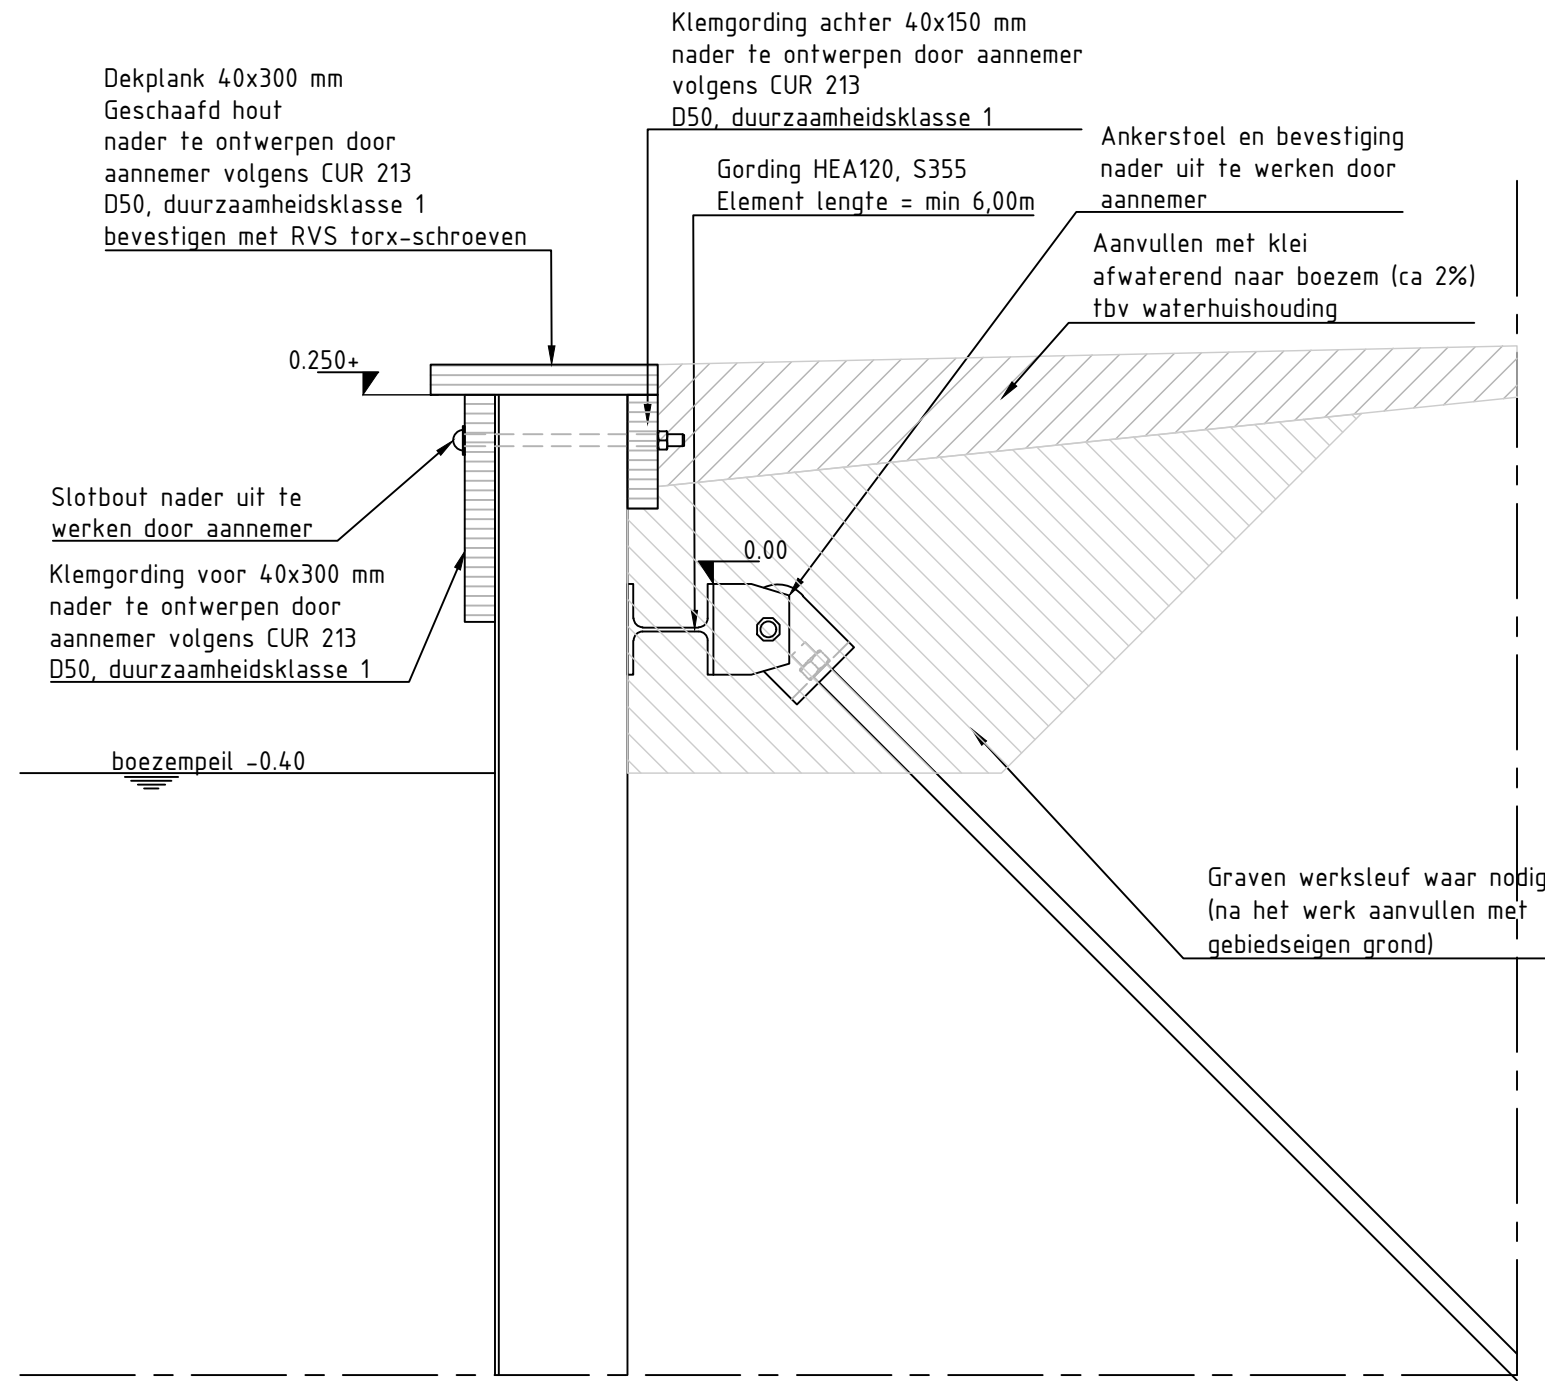


Detail 2: doorsnede prolock damwand, gording en verankering
Schaal 1:10




Detail 4: Bovenaanzicht aansluiting damwand / tuimelkade
Schaal 1:100

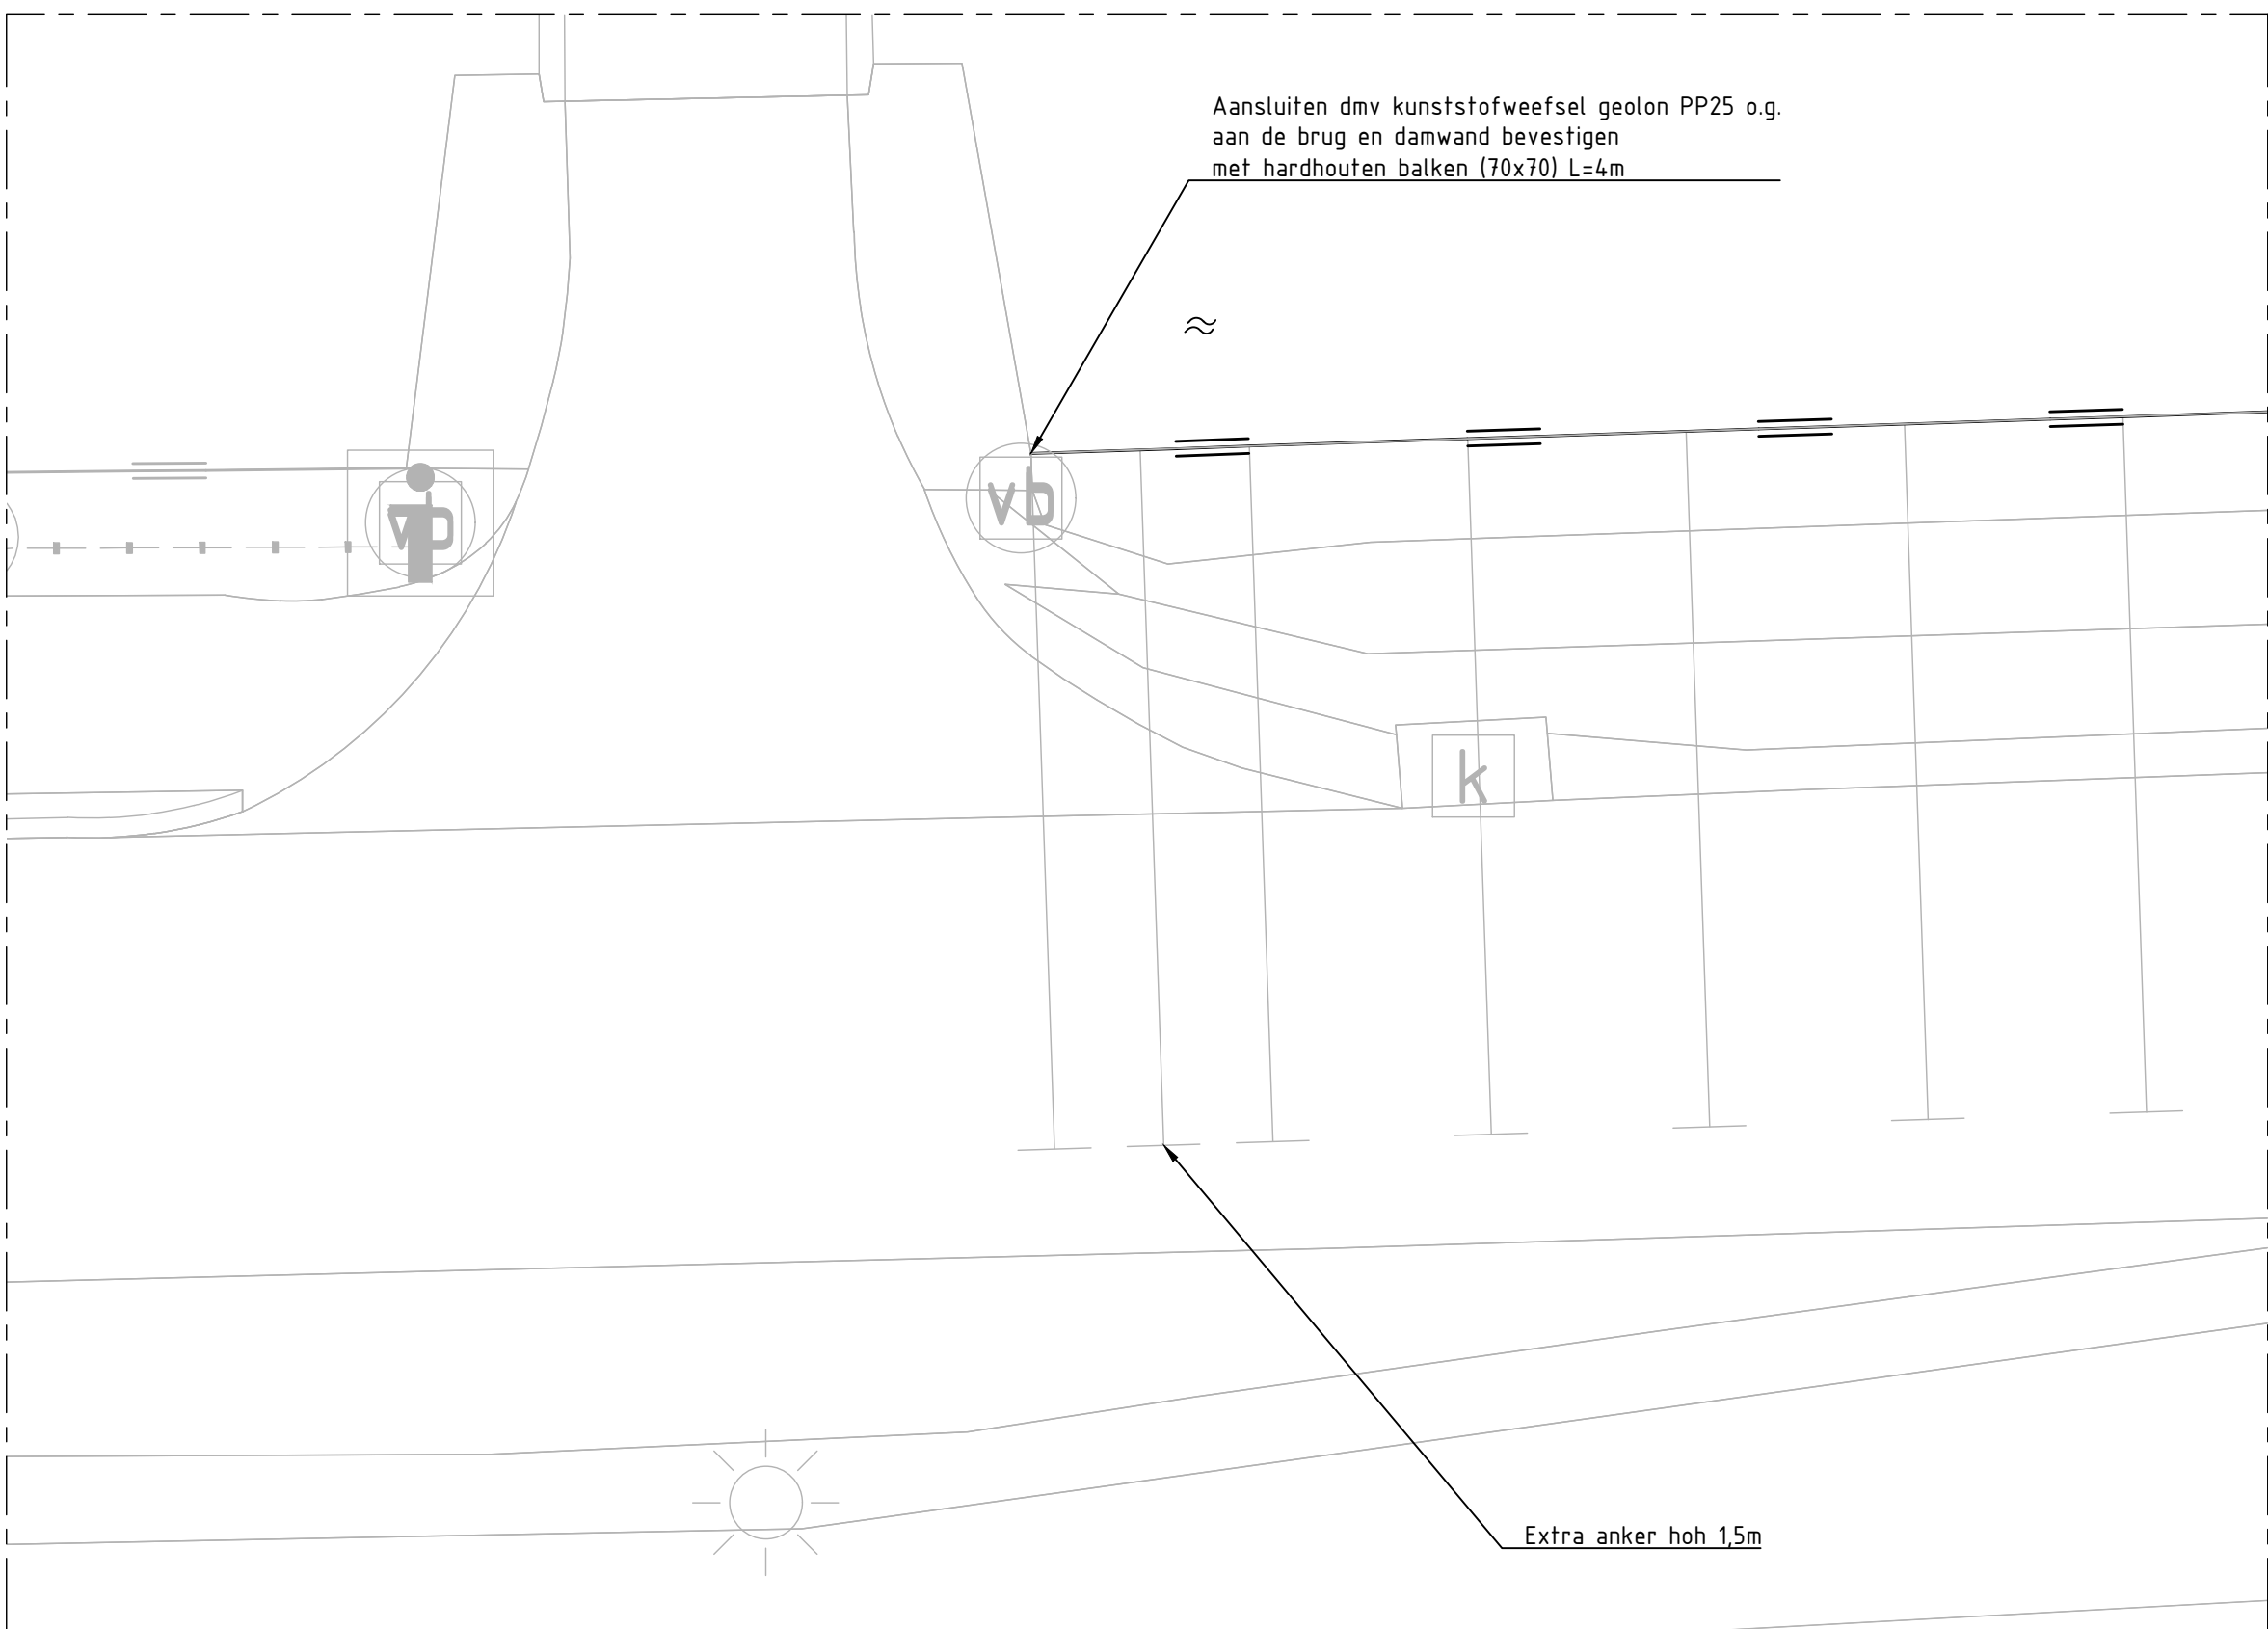


Detail 3: Bovenaanzicht aansluiting damwand aan brug Wilnisse Zuwe
Schaal 1:100

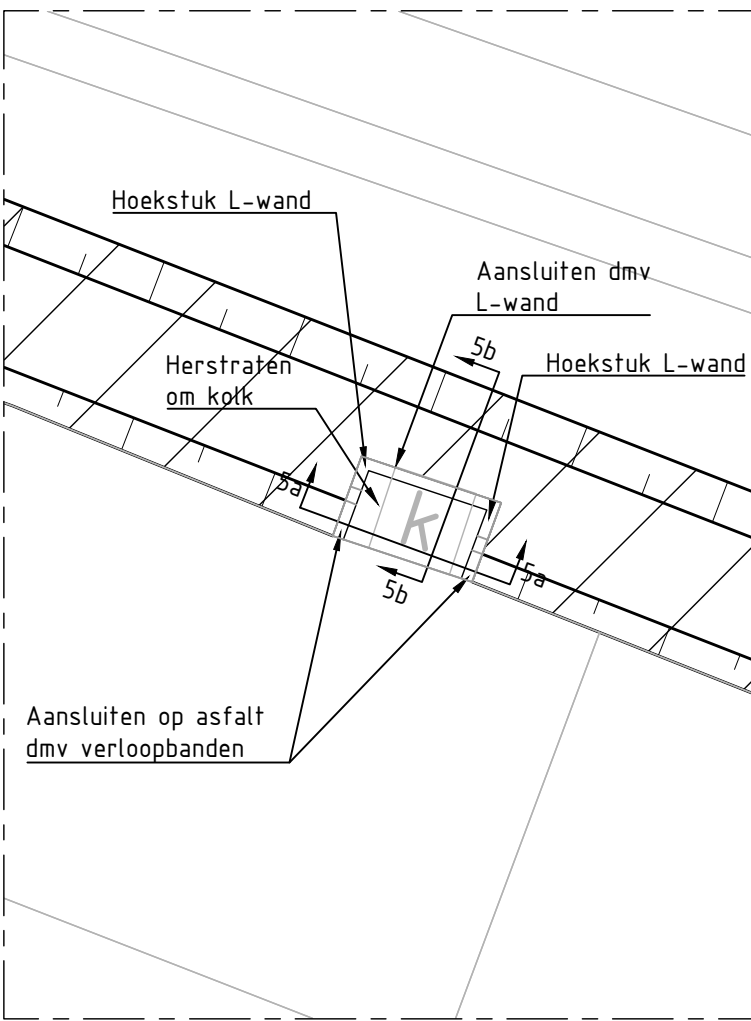


Detail 5: Principedetail bovenaanzicht tuimelkade tpv kolken
Schaal 1:100

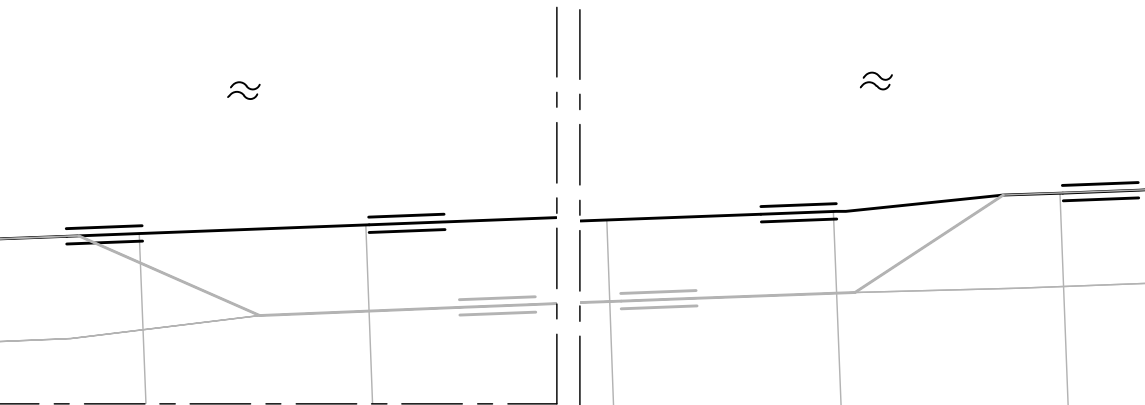

Detail 6: bovenaanzicht tpv bestaande damwand
Schaal 1:100

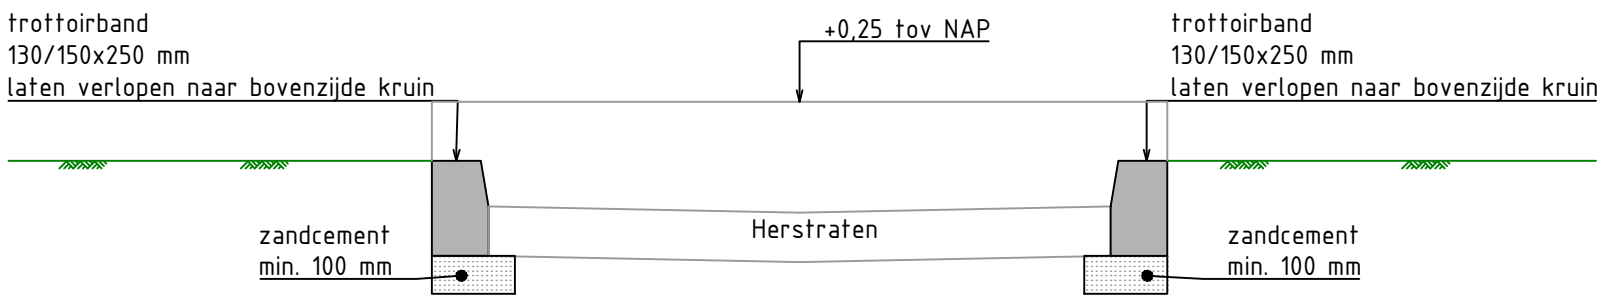


Doorsnede 5a Detail doorsnede bestrating en opsluiting tpv kolk
Schaal 1:20

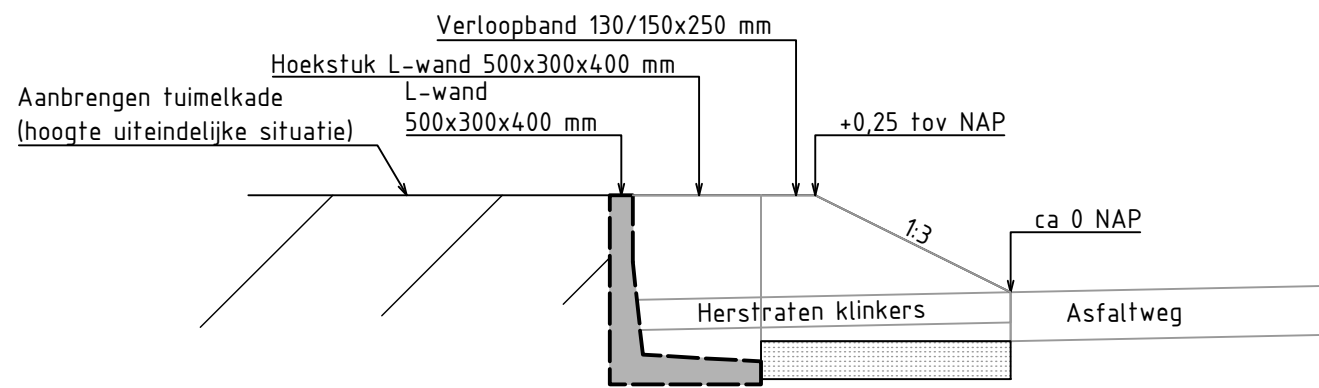

Doorsnede 5b Detail doorsnede bestrating en opsluiting tpv kolk
Schaal 1:20

Opmerkingen:

- Maten in meters tenzij anders vermeld
- Materiaal maten in millimeters tenzij anders vermeld
- Hoogte maten in meters t.o.v. N.A.P. tenzij anders vermeld
- Werkzaamheden zo veel mogelijk vanaf het water uitvoeren

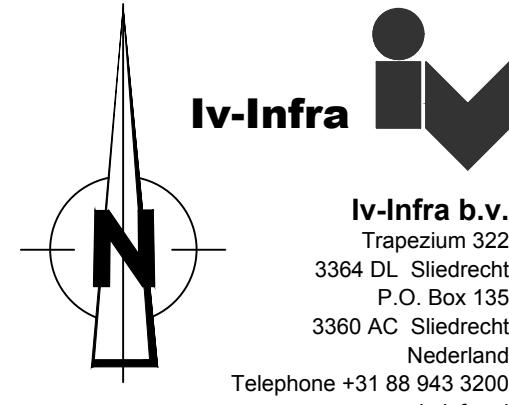2.0	22-06-2018	Concept		POU		CST		MVDN	
1.0	13-06-2018	Concept		POU		CST		MVDN	
REV.	DATUM	OMSCHRIJVING REVISIE		GETEKEND		GECONTR.		GEZIEN	
OPDR. GEVER			Hoogheemraadschap de Stichtse Rijnlanden						
PROJECT			Geerkade 180A2						
ONDERDEEL			Nieuwe situatie details			PROJECTNR. INFR170509			
