


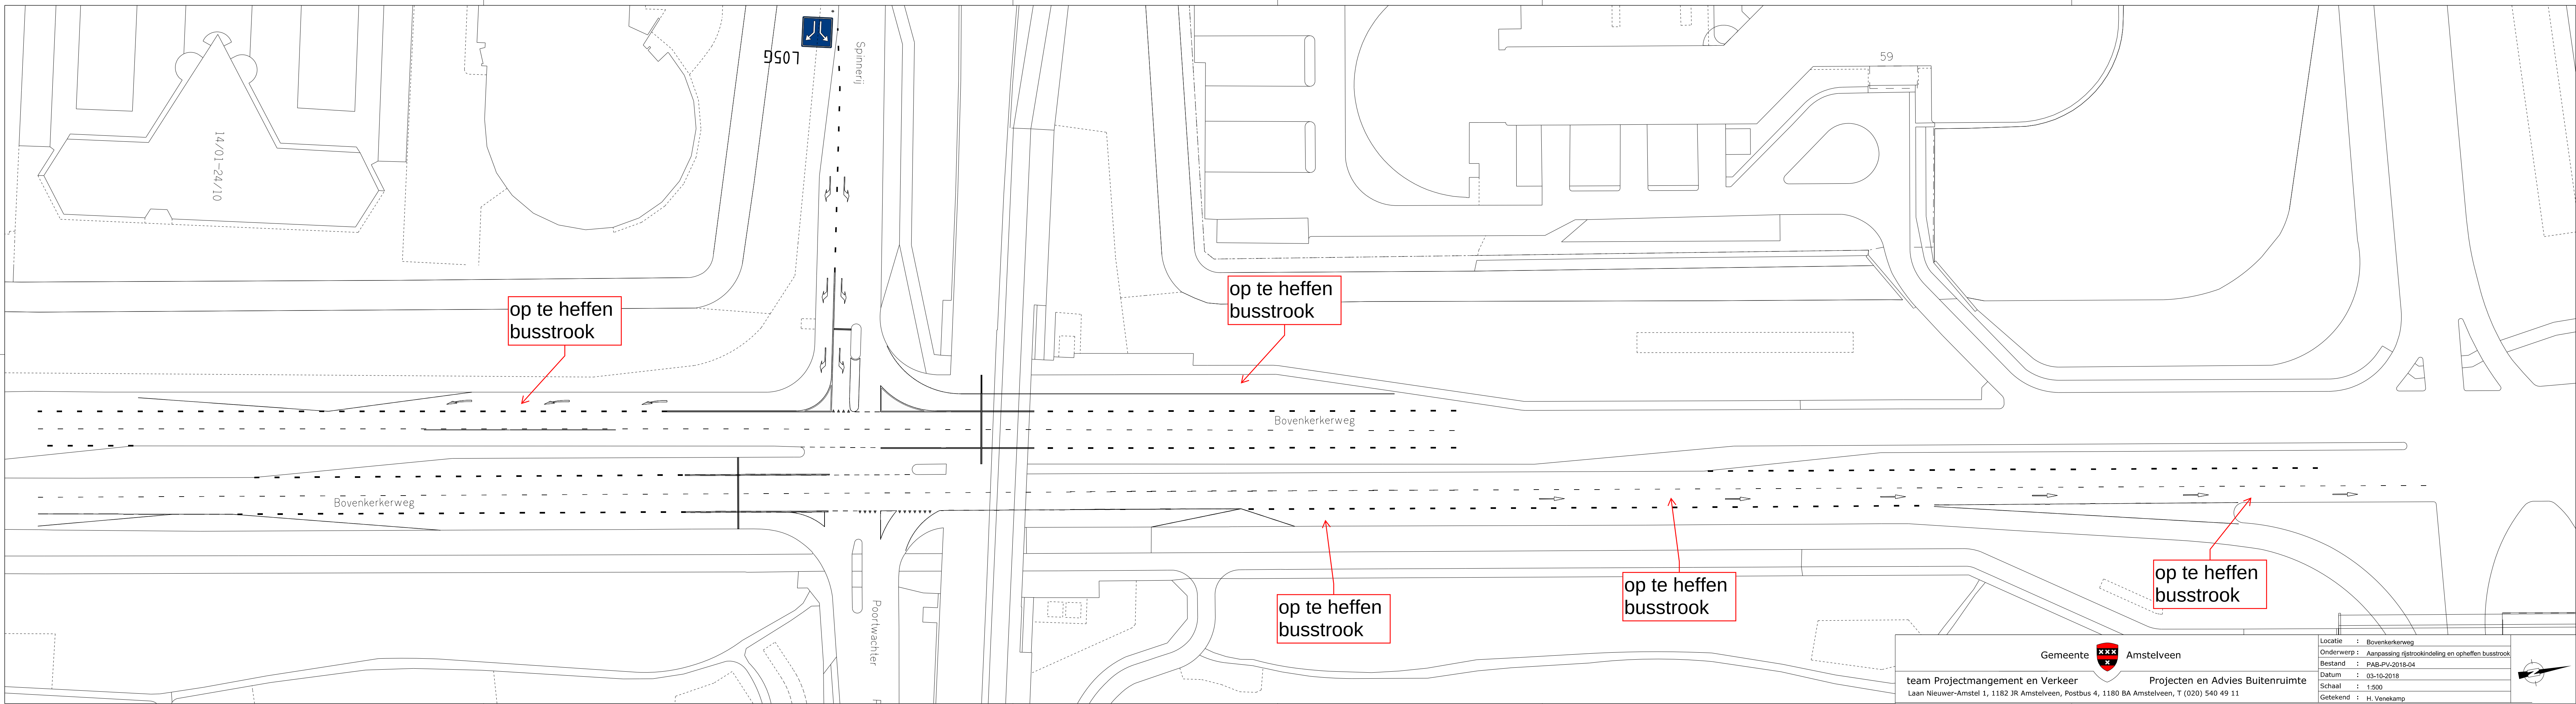

Gemeente



Amstelveen

team Projectmanagement en Verkeer

Projecten en Advies Buitenruimte

Laan Nieuwer-Amstel 1, 1182 JK Amstelveen, Postbus 4, 1180 BA Amstelveen, T (020) 540 49 11

Locatie	1. Bovenkerkerweg
Onderwerp	Aanpassing fietsstrook en opheffen busstrook
Bestand	PA&PV-2018-04
Datum	09-10-2018
Schaal	1:500
Getekend	H. Verkamp

