



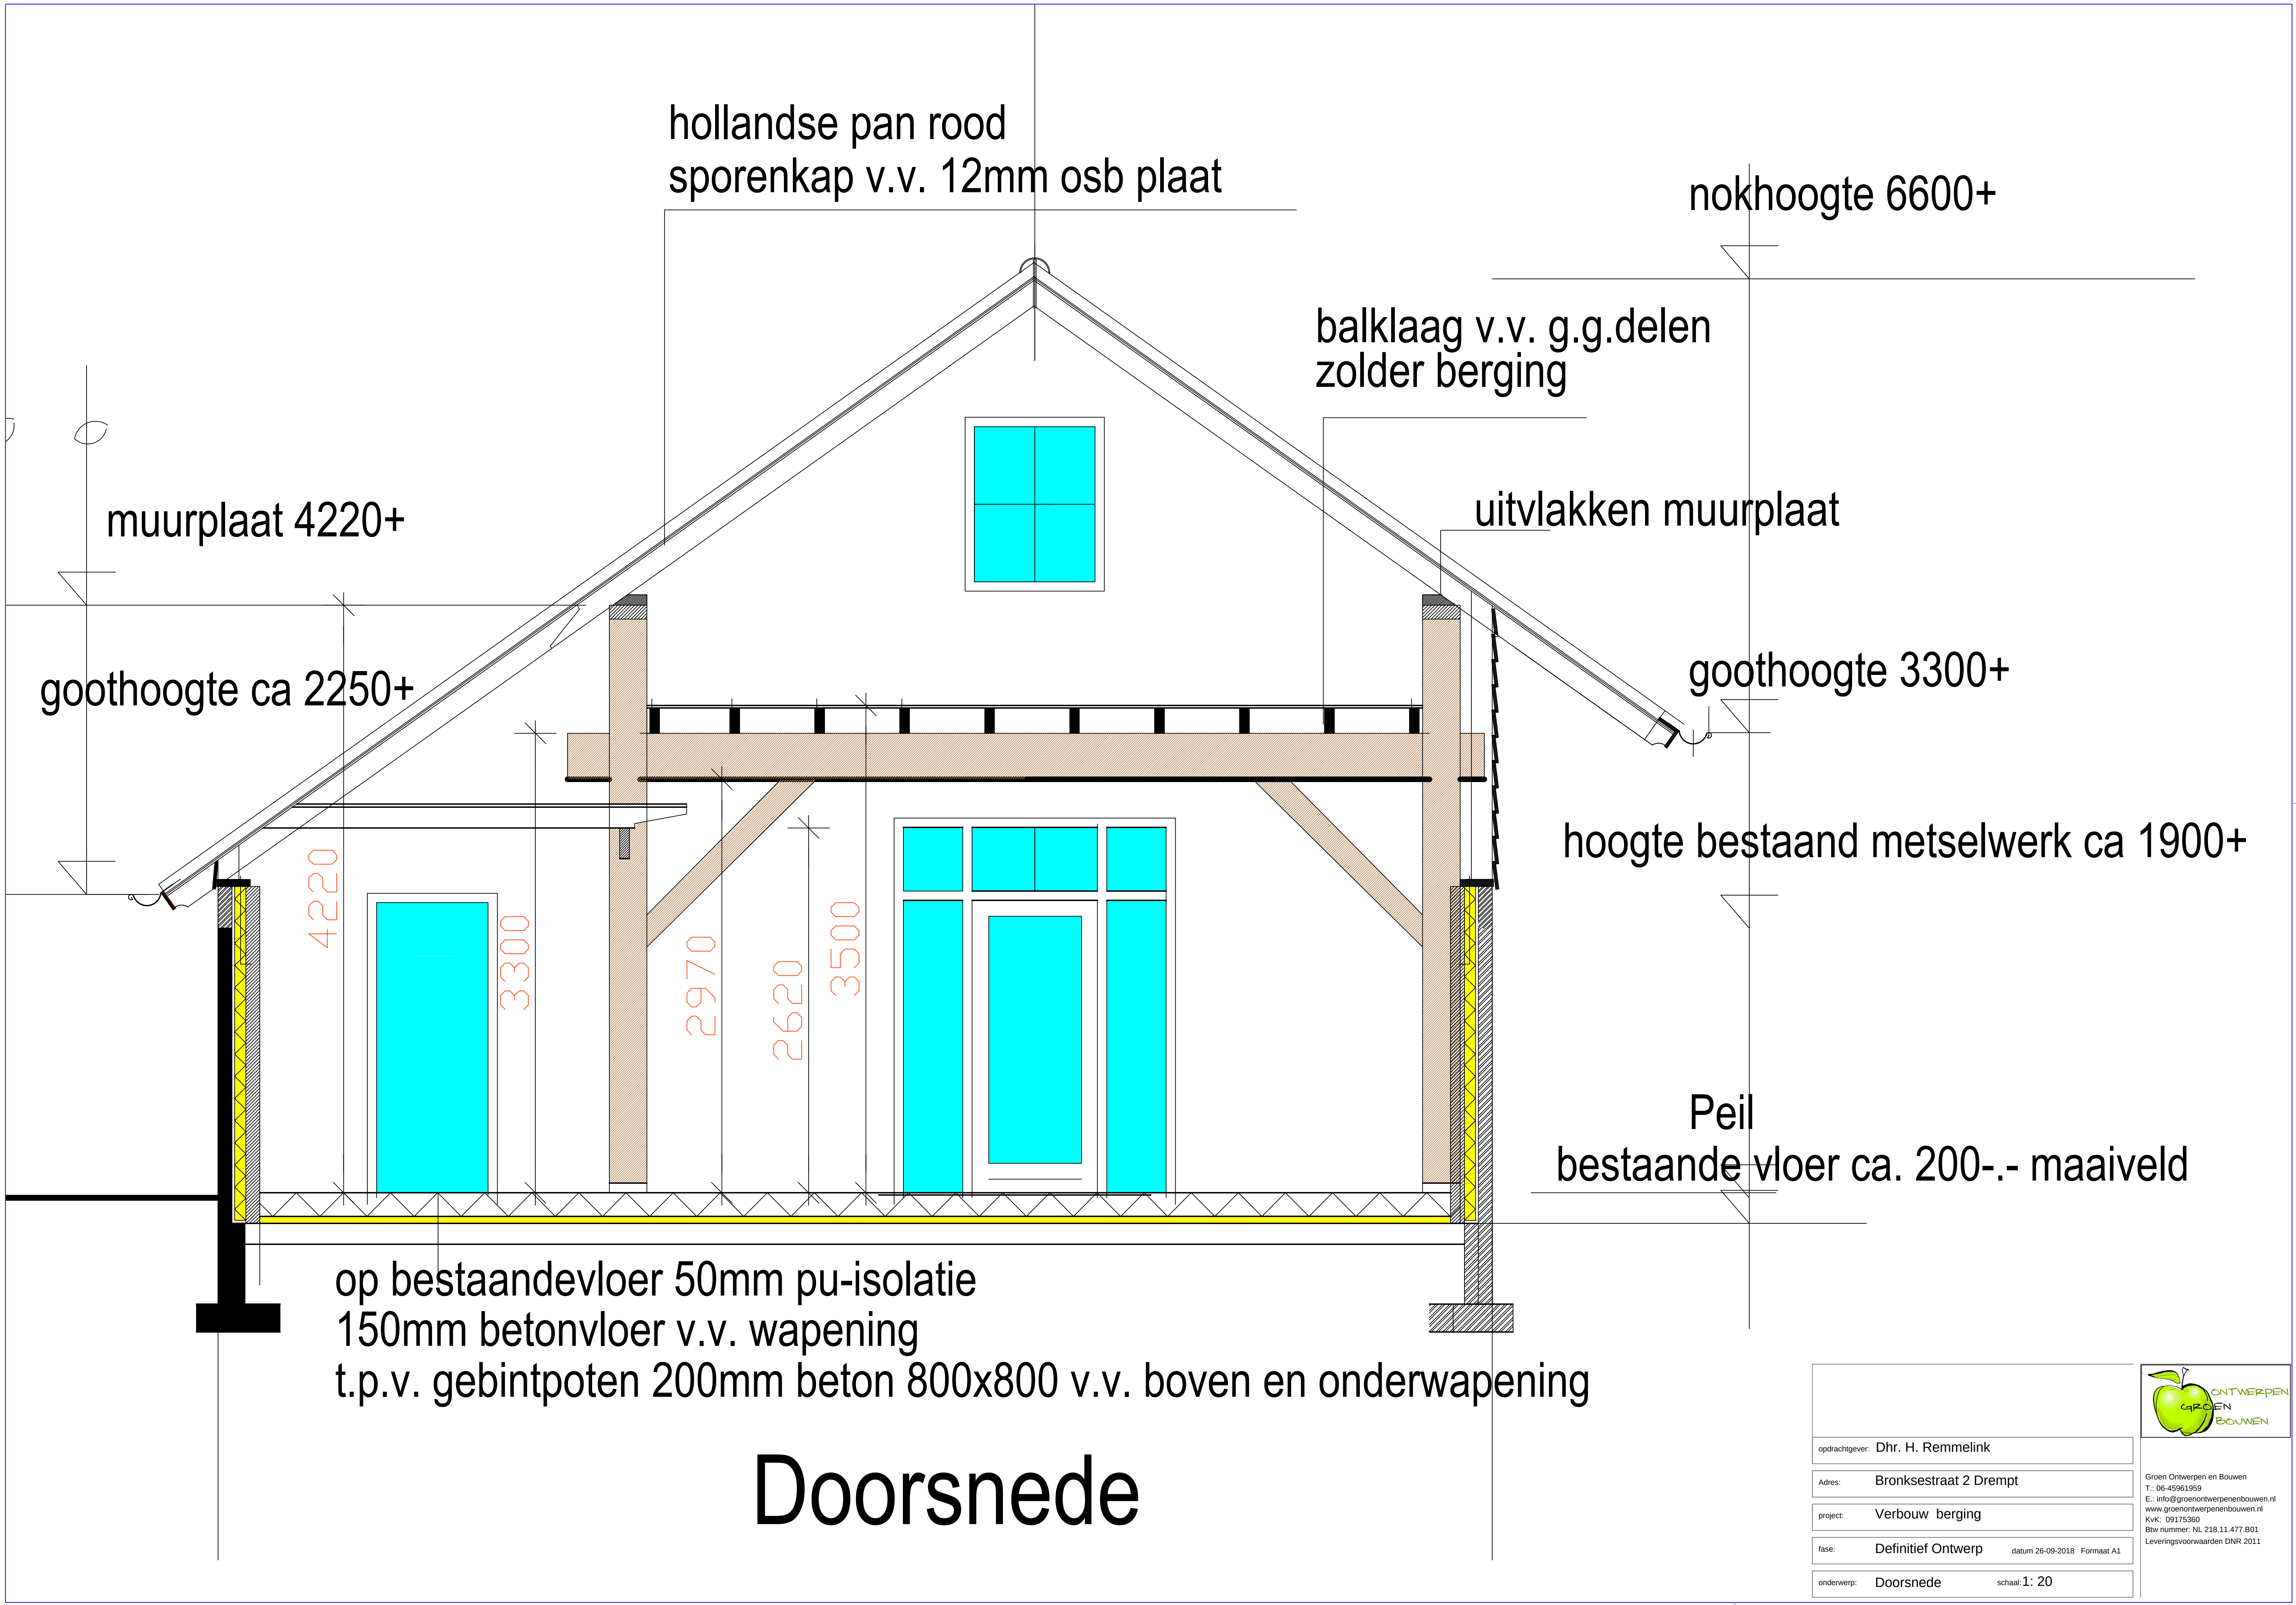

opdrachtgever: Dhr. H. Remmelink	
Adres:	Bronksestraat 2 Drempt
project:	Verbouw berging
fase:	Definitief Ontwerp datum 26-09-2018 Formaat A1
onderwerp:	Doorsnede schaal: 1: 20

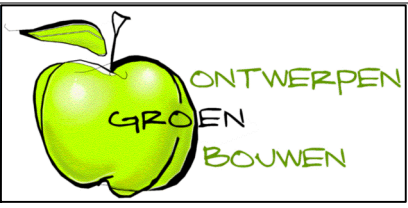

Groen Ontwerpen en Bouwen
T.: 06-45961959
E.: info@groenontwerpenbouwen.nl
www.groenontwerpenbouwen.nl
Kvk: 09175360
Btw nummer: NL 218.11.477 B01
Leveringsvoorwaarden DNR 2011